
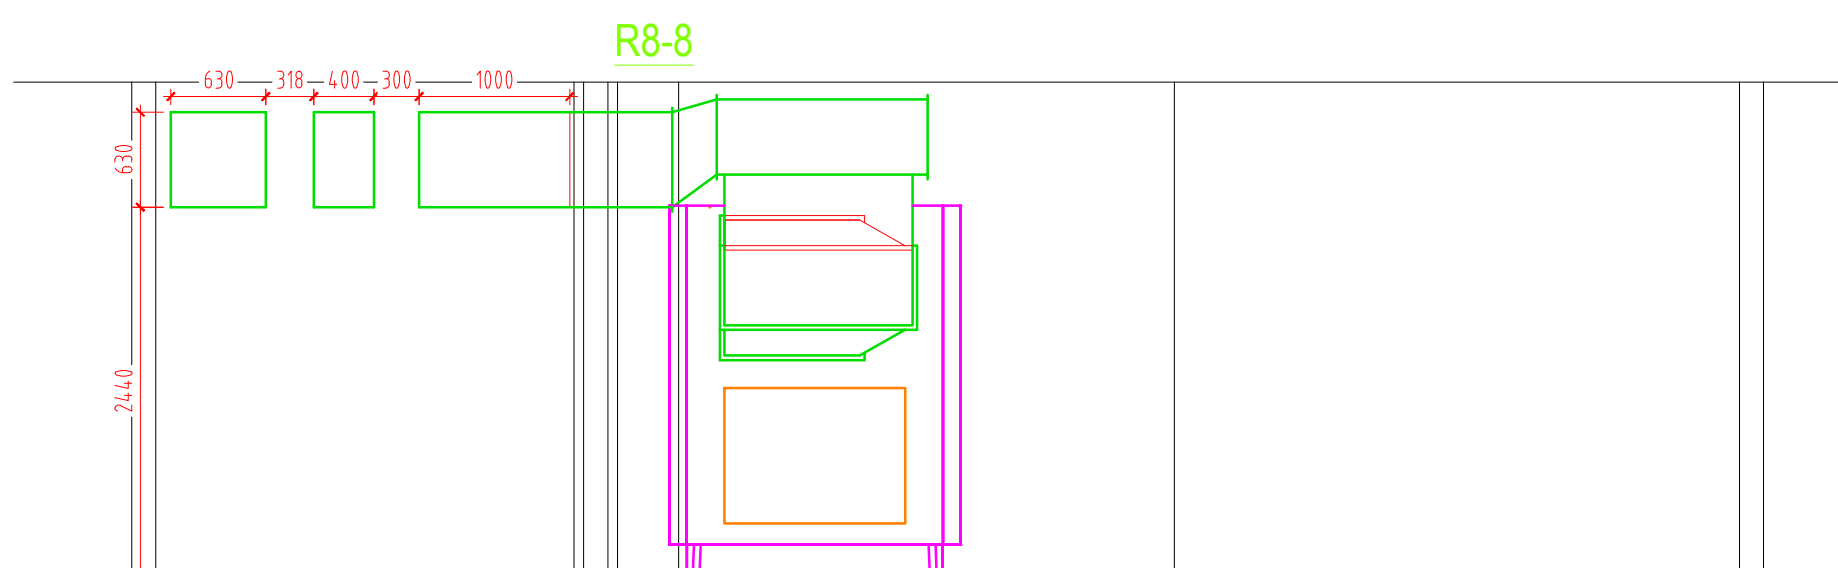
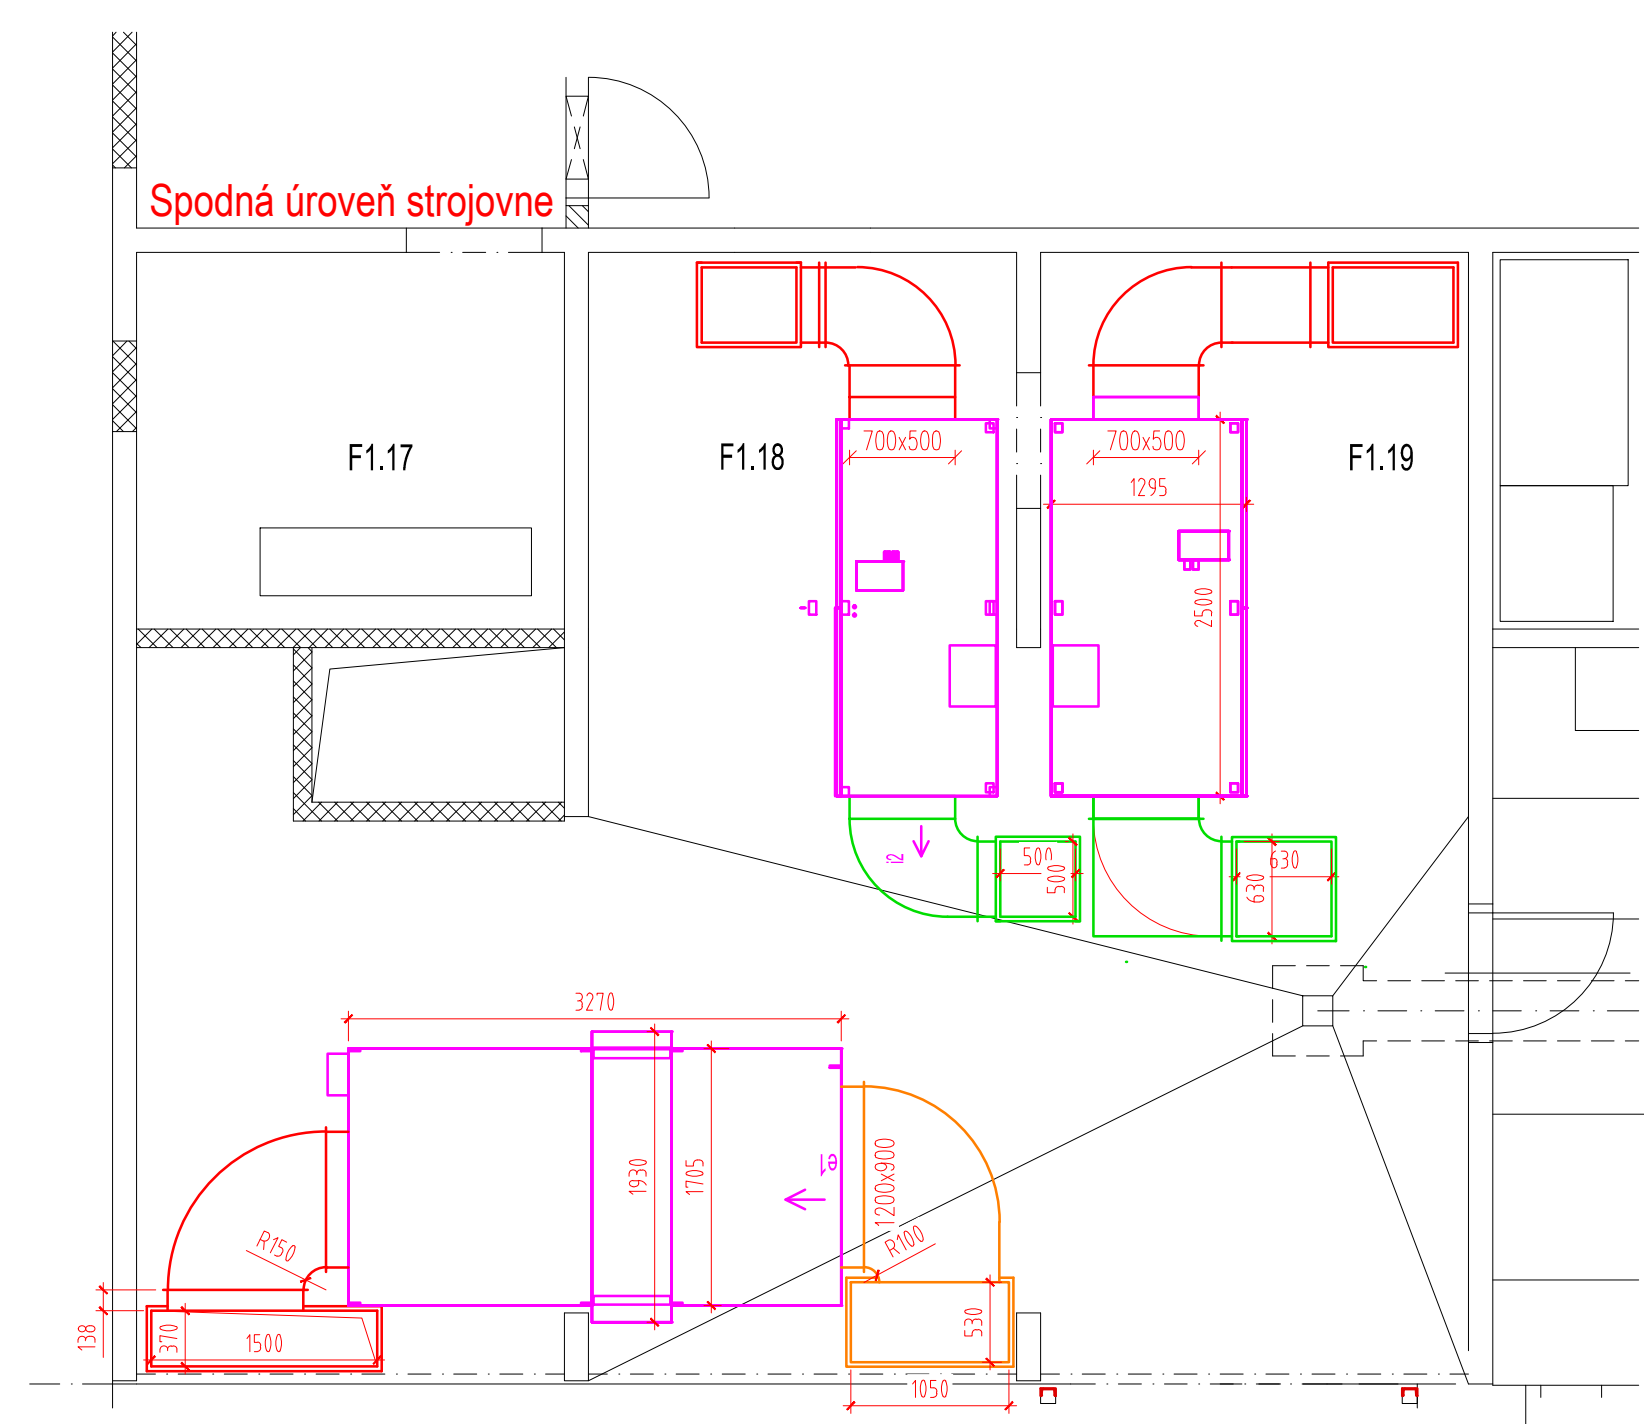
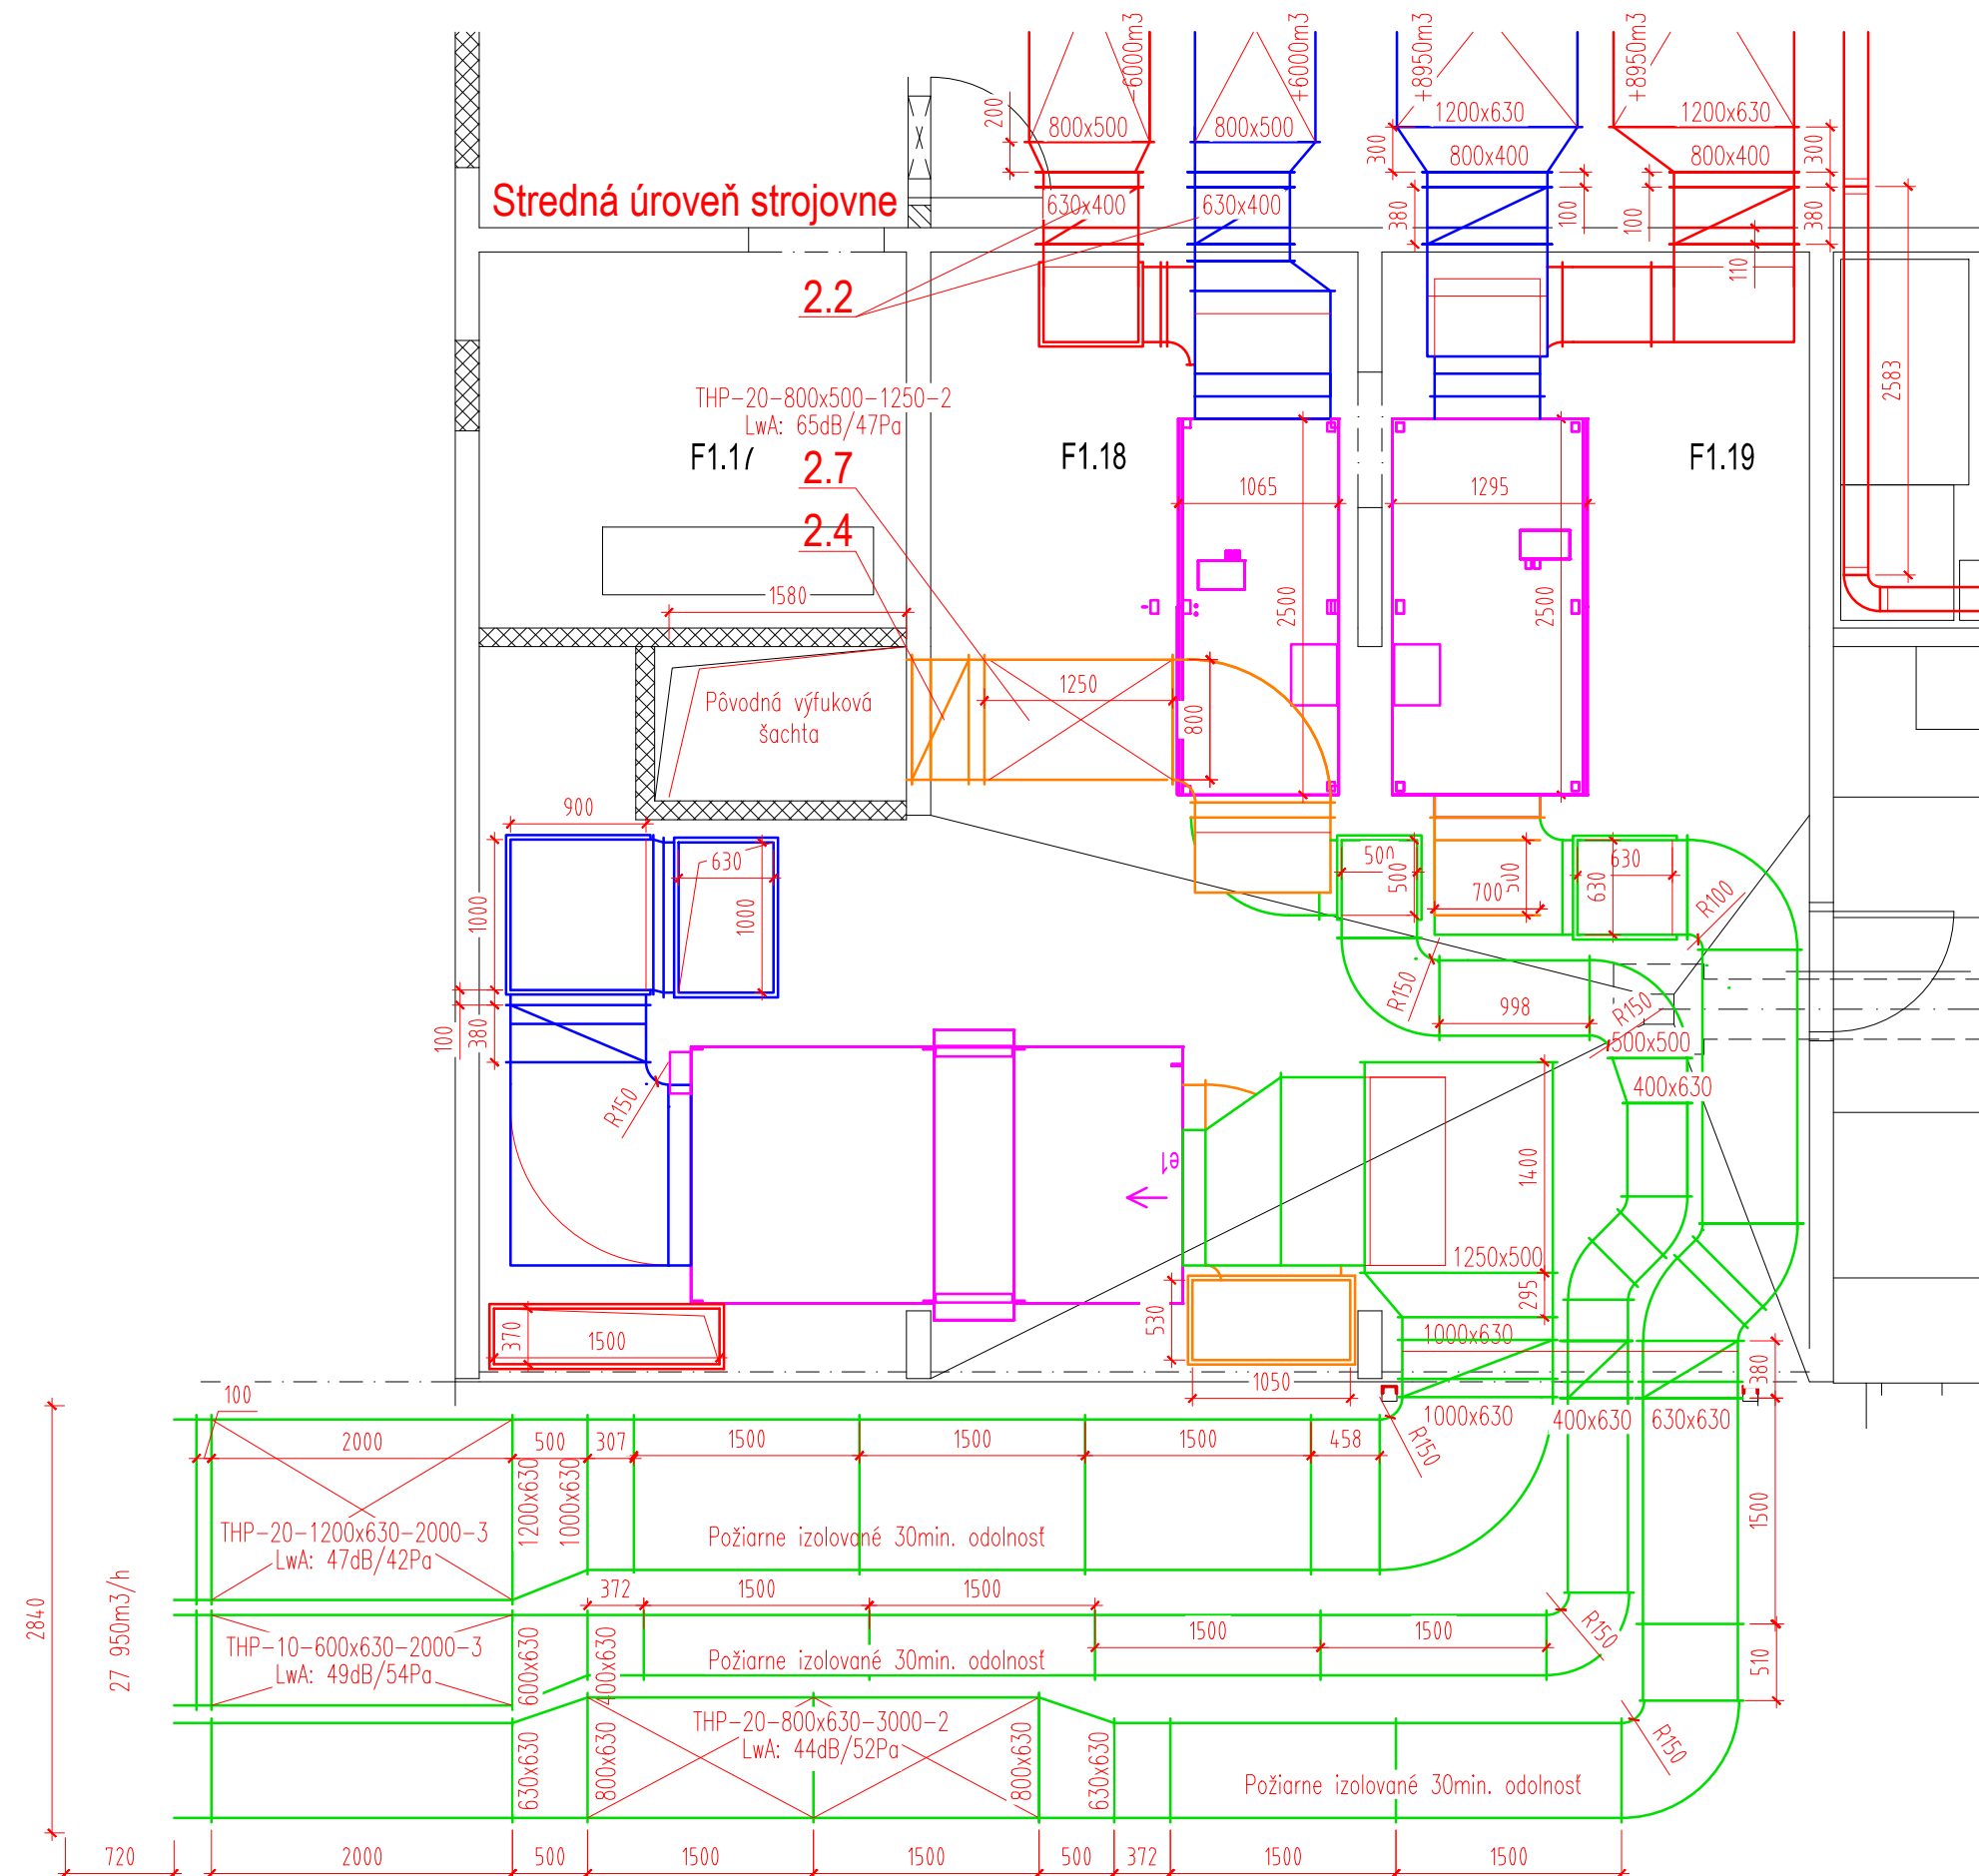
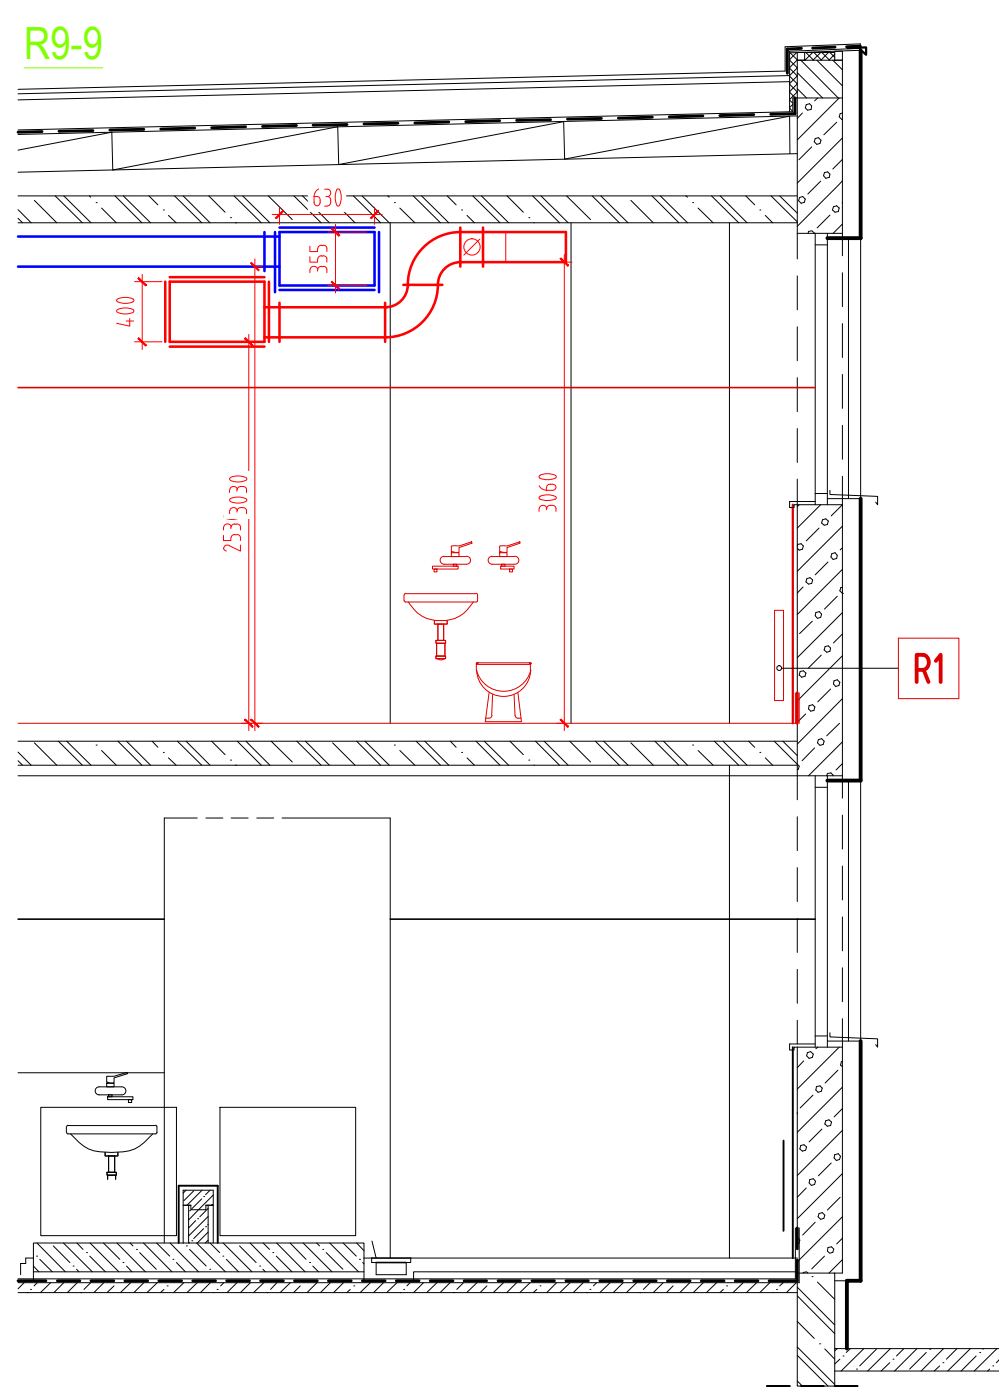
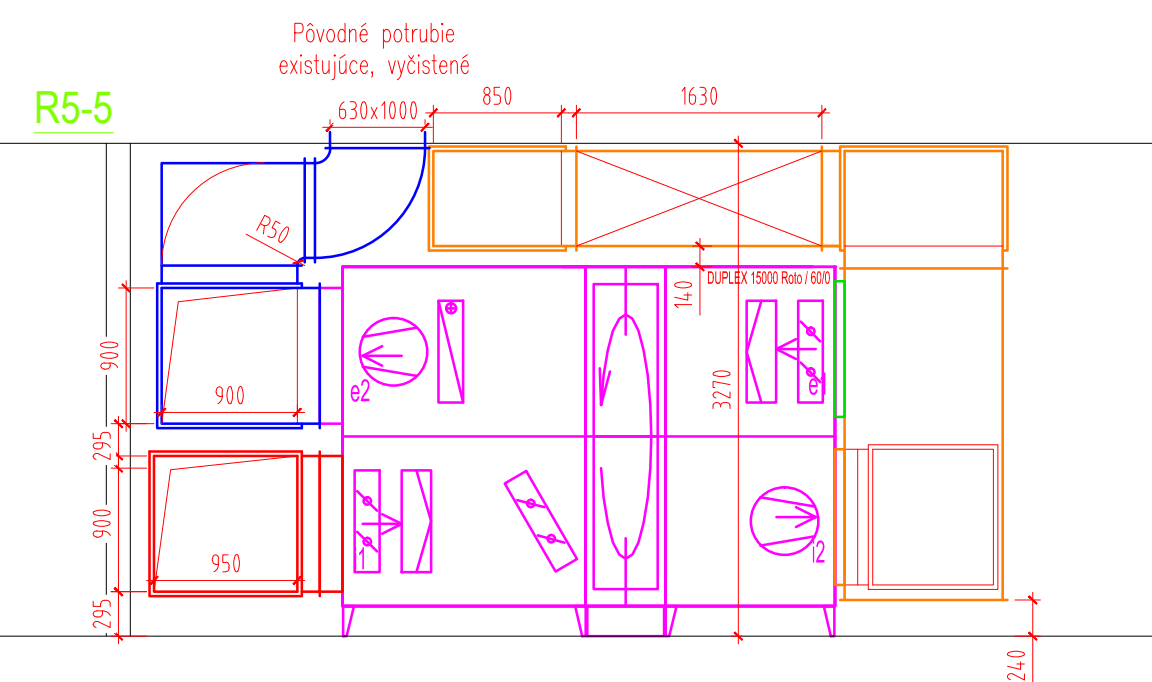


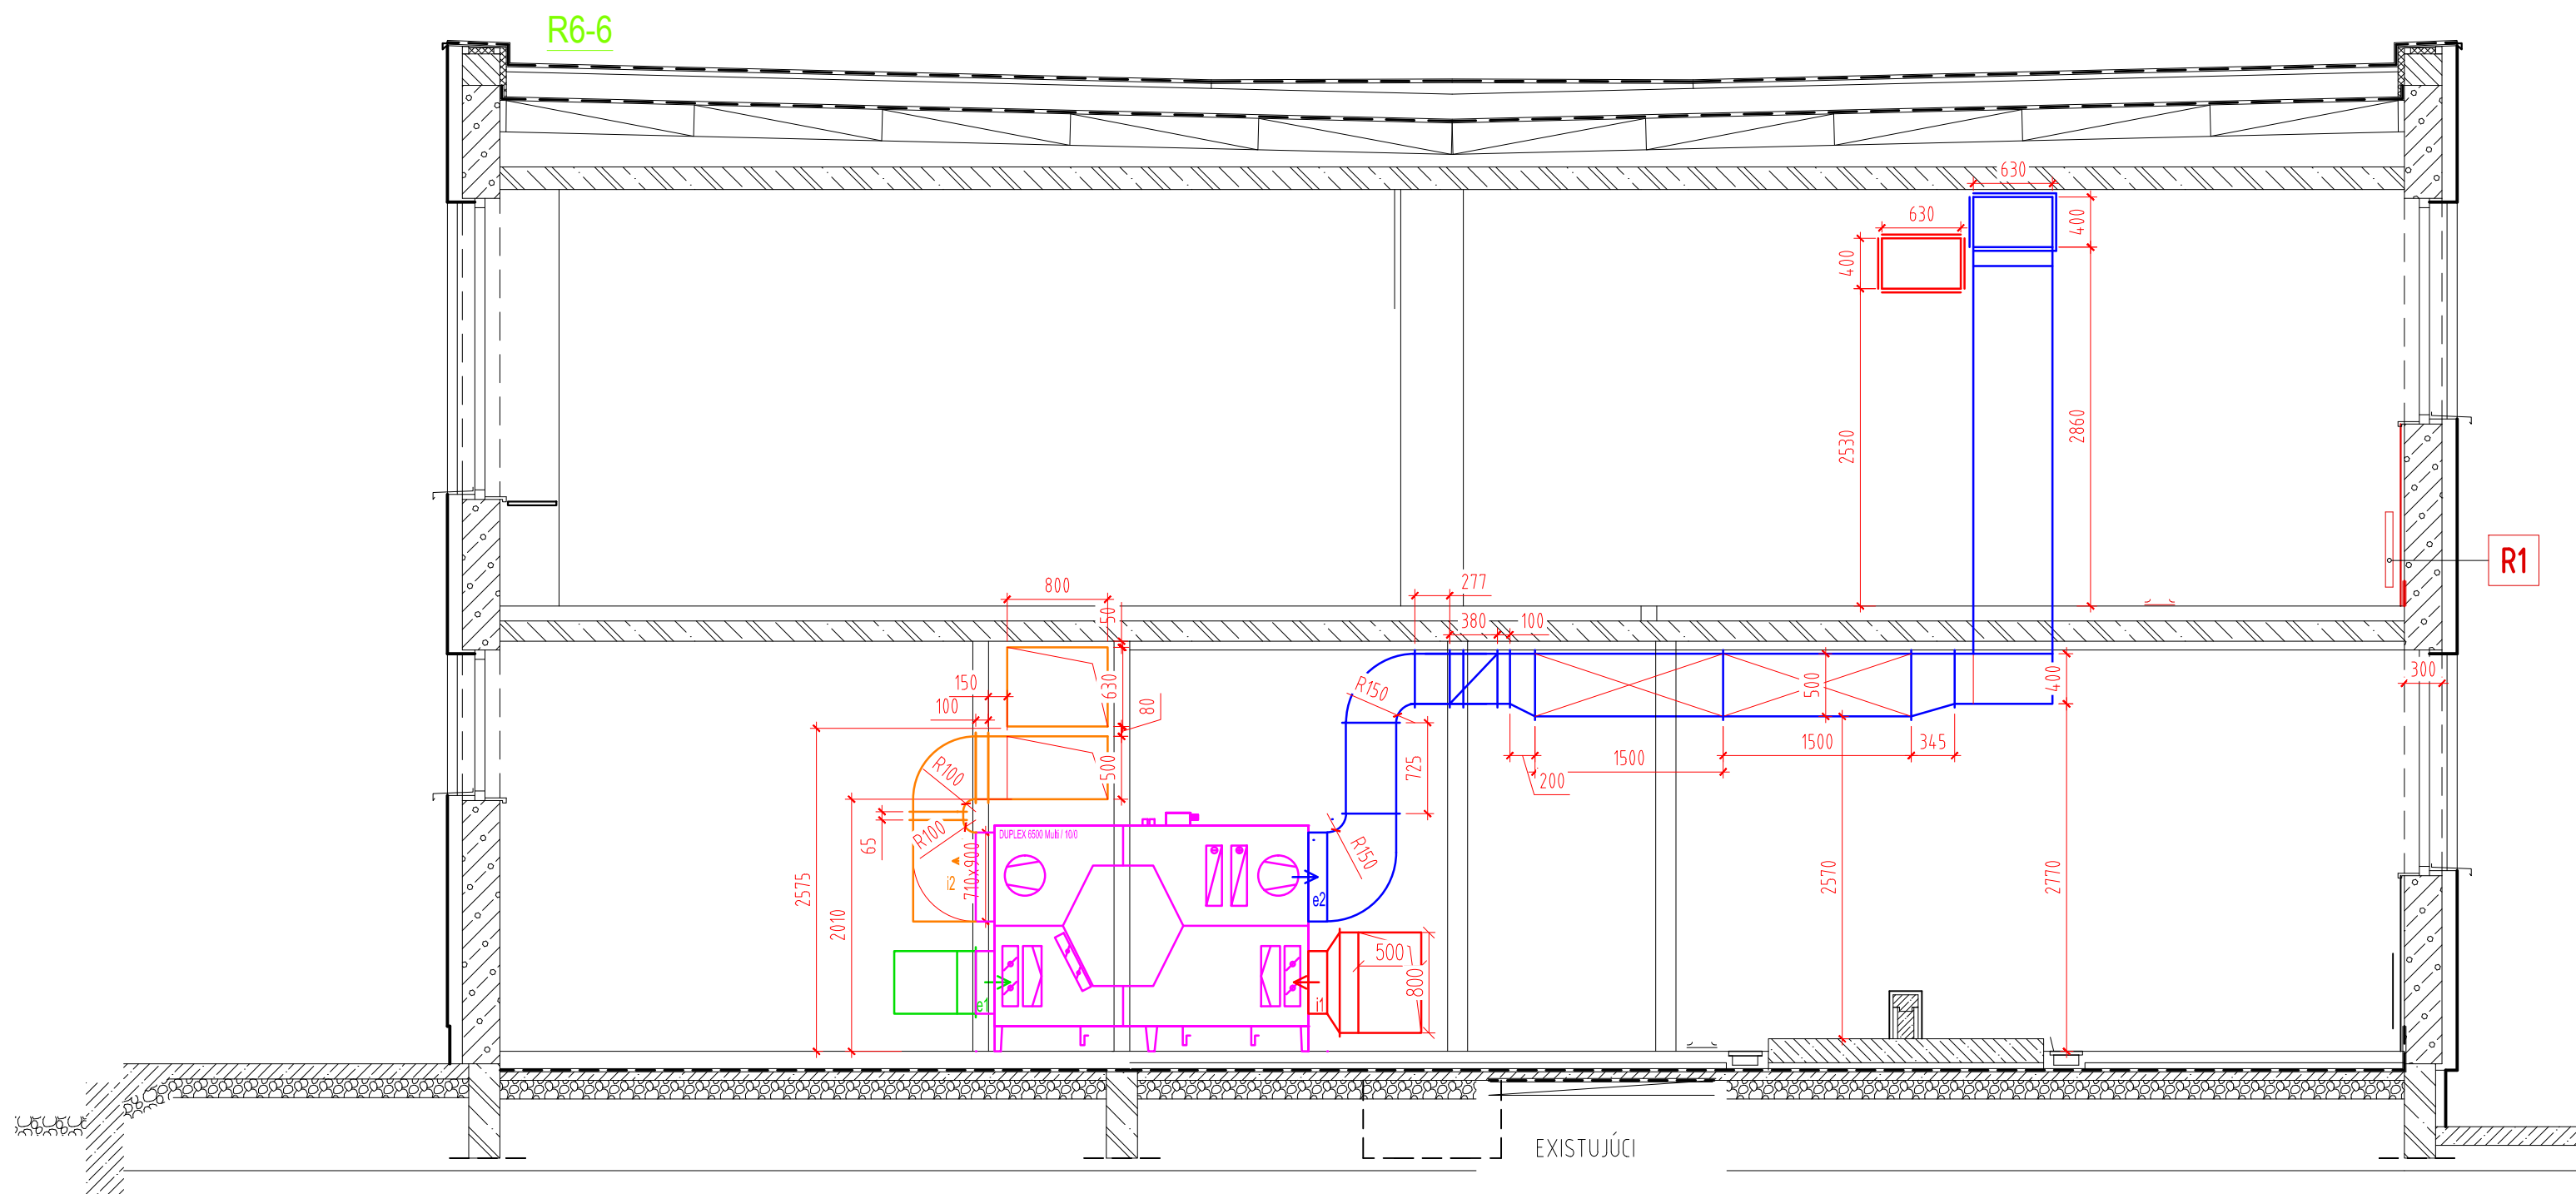

0,000		JE STANOVENÁ AKO EXISTUJÚCA GROVEŇ PODLAHY ZVÝŠENÉHO PRÍZEMIA NA CHODBE	
VLASTNÍK STAVBY :		Mesto NITRA Štefaníkova trieda 60, 950 06 NITRA Mesto NITRA, Štefaníkova trieda 60, 950 06 NITRA ZHOTOVITEL PD : Marcinprojekt s.r.o., Červená 269/17, Part. ZODPOVEDNÝ PROJEKTANT : Marcin projekt s.r.o. Červená, 269/17, 958 01 Partizánske Ing. Marek Marcin, 51925PM4	PROJEKTOVÁ DOKUMENTÁCIA
STAVEBNÍK :			pre
MESTO STAVBY :			REALIZÁCIU
ČASŤ PD :			S T A V B Y
			DATUM: JÚN 2020
STAVBA :		ZŠ ŠKULTÉTYHO - Oprava havarijného stavu kuchyne Rekonštrukcia a stavebné úpravy v objekte	
CHARAKTER :			
MESTO STAVBY :			
ČASŤ PD :		Obec: NITRA – časť KLOKOČINA; Ulica: ŠKULTÉTYHO 1; Katastrálne územie: NITRA; Parcela číslo: 7242/1, 3 C.4.1, C.4.2, C.4.3 VZDUCHOTECHNIKA a vetranie	FORMÁT: 8 A4
OBSAH VÝKRESU :		REZY VZT	MIERKA : m 1:50 ČÍSLO k: VZT 03