


ZESTAWIENIE STALI ZBROJENIOWEJ

POZ.	NR PRĘTA	Ø [mm]	DŁUGOŚĆ [m]	ILOŚĆ			DŁ. ŁĄCZNA [m]	
				PRĘTÓW	x POZ.	RAZEM	Ø8	Ø12



Poz.5 Stup-S-1 (1.szt.)

Skala 1:25

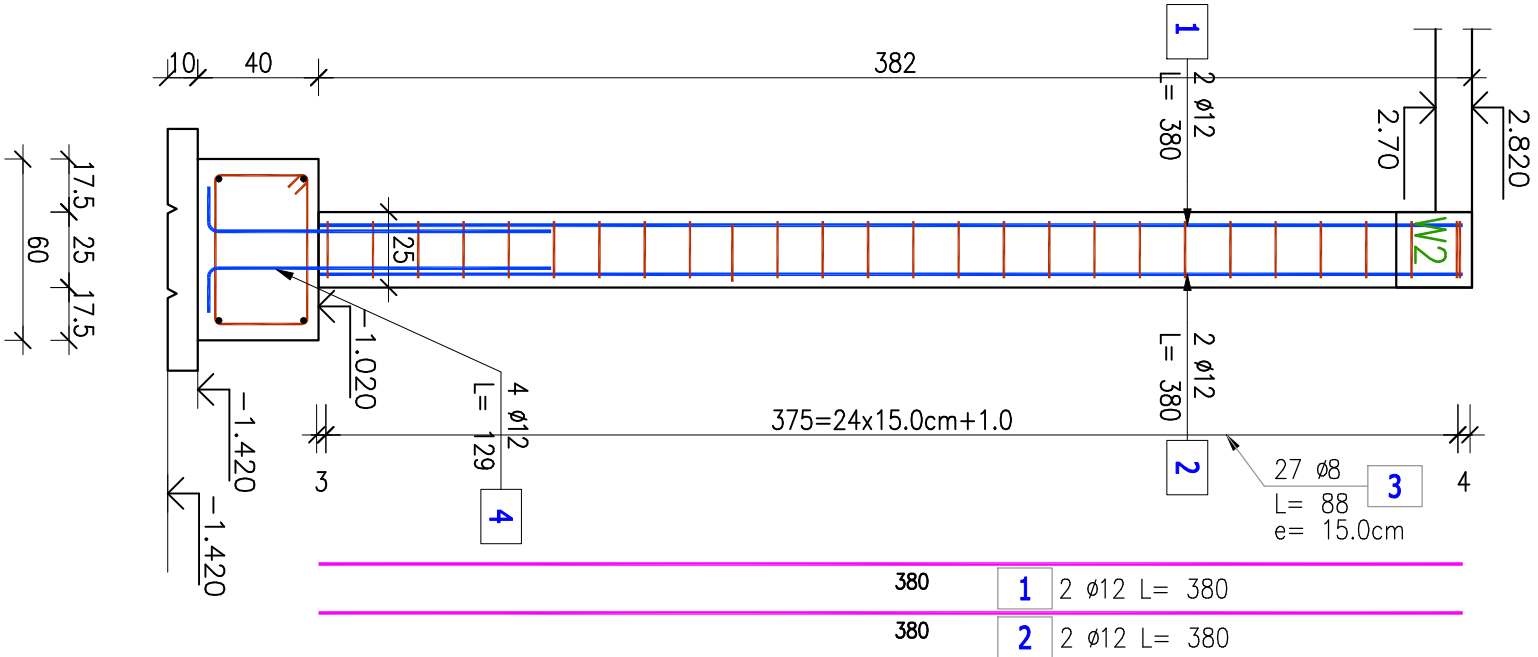

Przekrój A-A

Skala 1:25

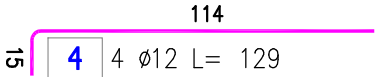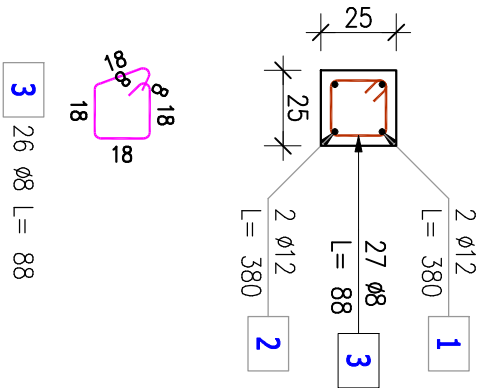

Poz. 5 – Stup-S-1 – 1 szt.							
5	1	12	3,800	2	1	2	7,60
	2	12	3,800	2	1	2	7,60
	3	8	0,880	27	1	27	23,76
	4	12	1,290	4	1	4	5,16
DŁUGOŚĆ RAZEM [m]						23,76	20,36
MASA JEDNOSTKOWA [kg/m]						0,395	0,888
MASA [kg]						9,39	18,08
MASA CAŁKOWITA [kg]						27,46	

STAL AIIIIN,B500B
Beton C20/25

OBIEKT	Kancelaria podwójna dla leśnictw Kłodzka i Łąki Koziełskie	NR
Specjalność	Konstrukcyjno-budowlana	K7
TEMAT	Stup S1.	SKALA 1: 25
LOKALIZACJA	Raszowa ul.Słowackiego dz. 111/4	DATA: 04.2022
PROJEKTANT	inż.Mirosław Maciolek	
Konsultant	inż.Mirosław Maciolek	
NR UPR. PROJ.	upr.nr 503/02	
OPRACOWAŁ	inż.Mirosław Maciolek	