


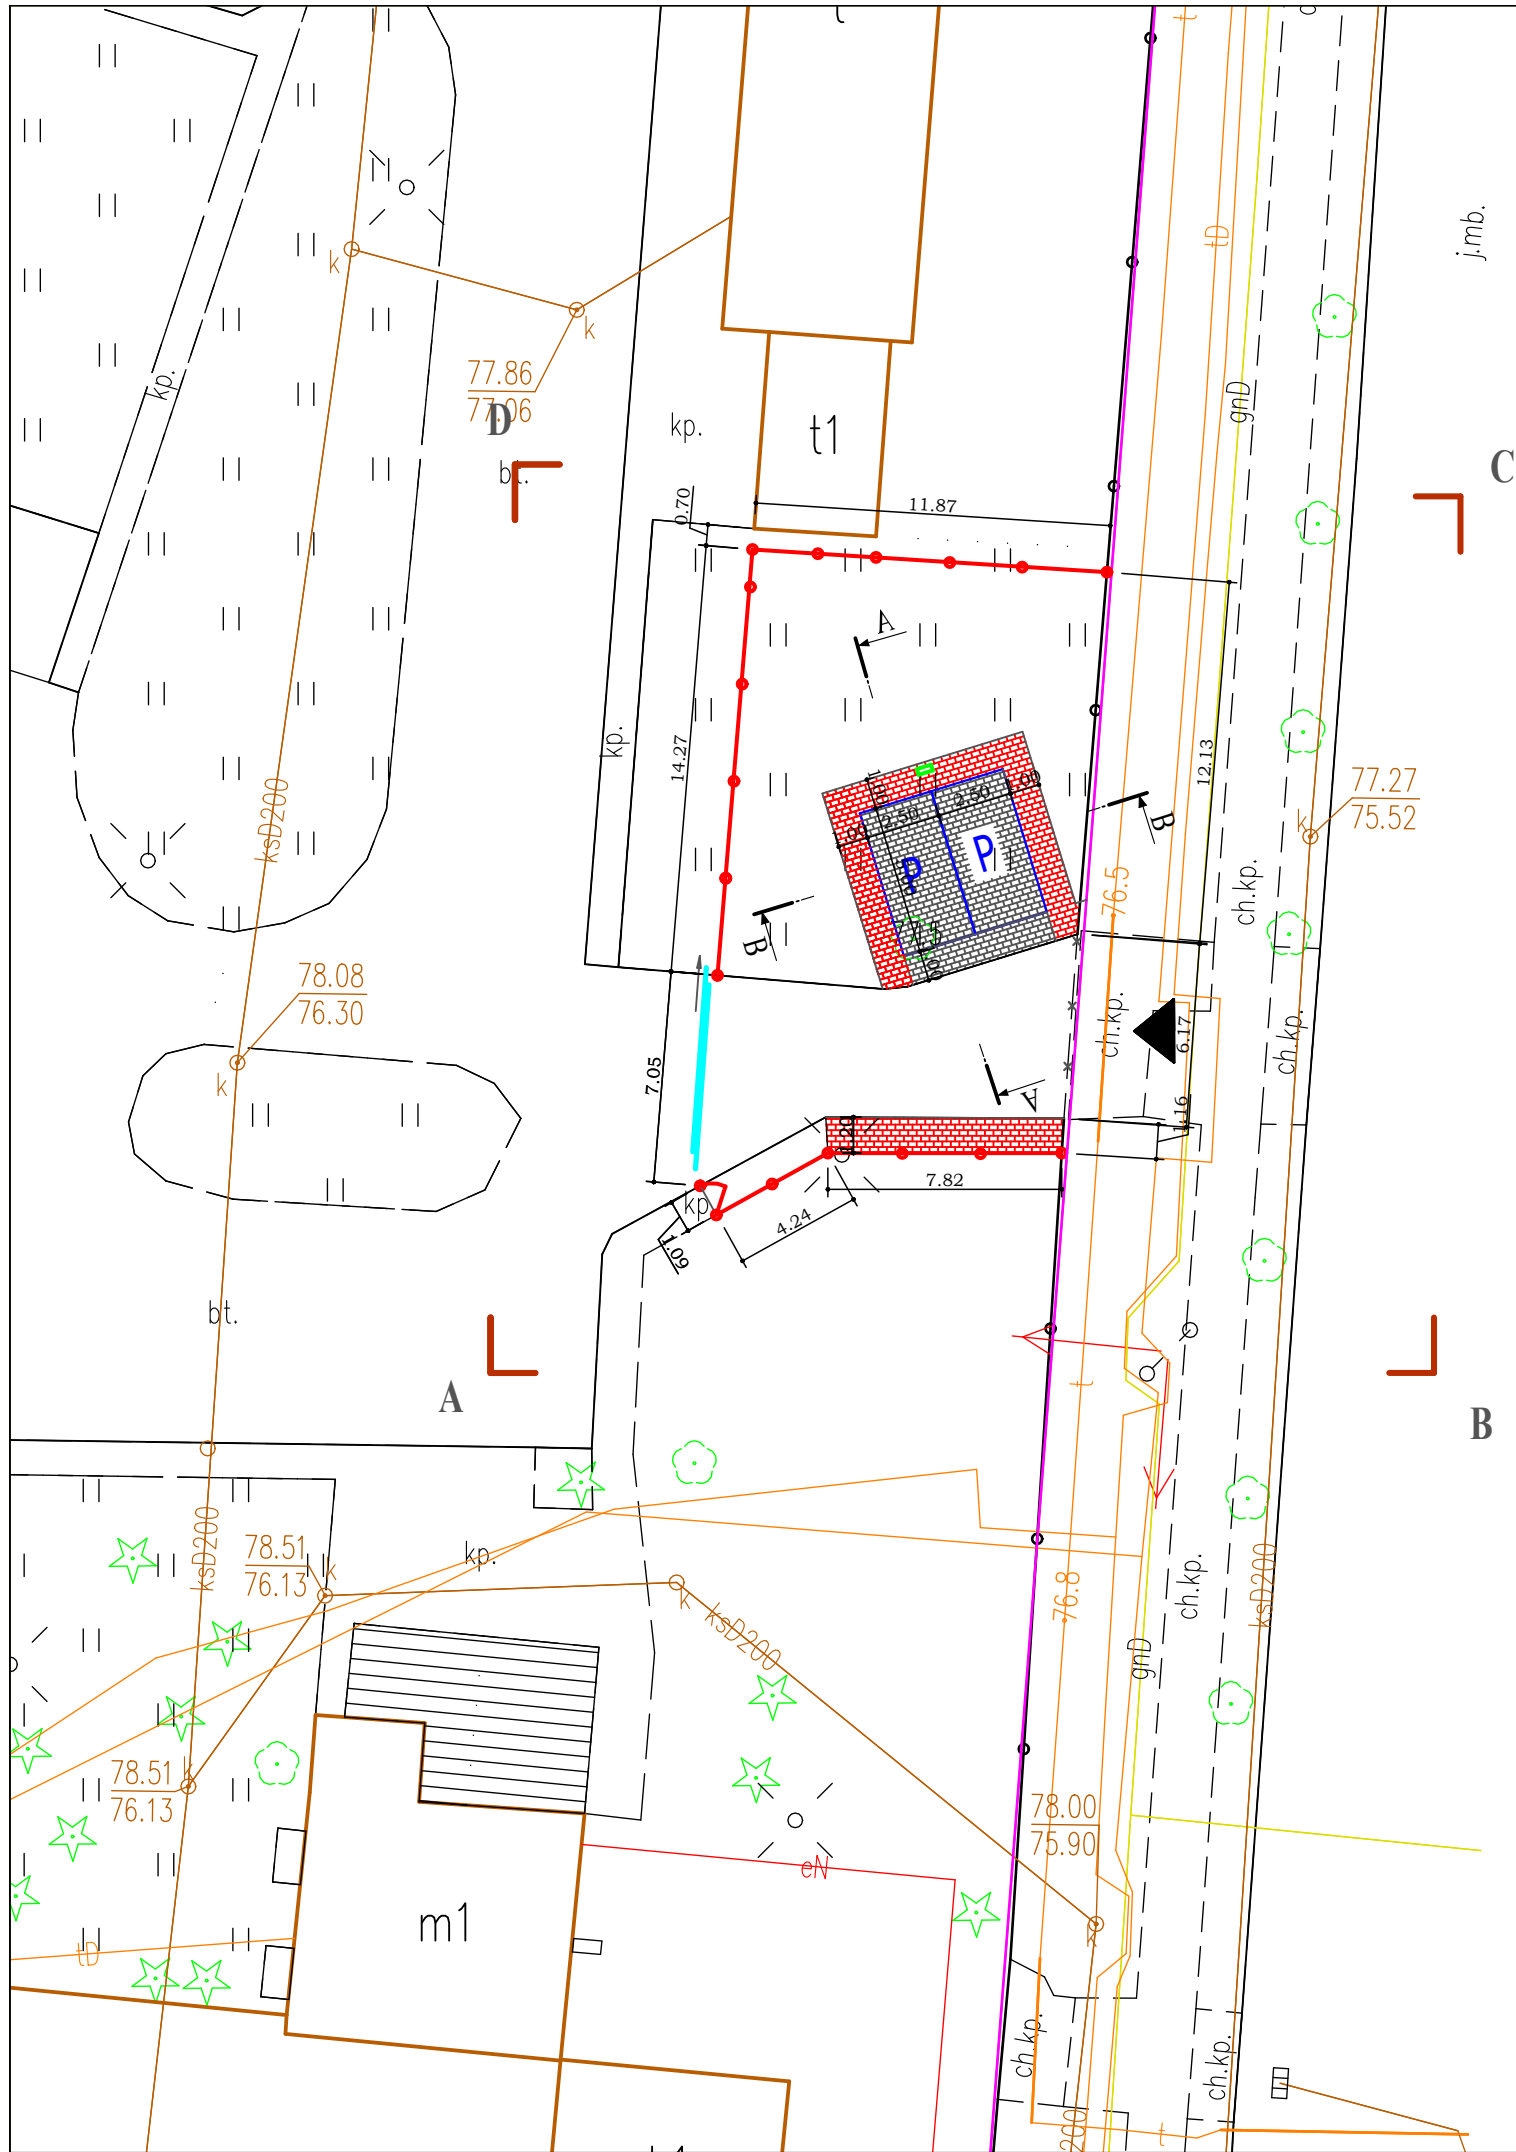

LEGENDA:

- miejsca parkingowe, stanowiska ładowania samochodów elektrycznych 2,50x5,00m (2szt)
- istniejący wjazd na działkę nr 7240/8
- granica terenu opracowania
- granica nieruchomości
- projektowana nawierzchnia z kostki betonowej "cegielka" gr. 8cm kolor szary
- projektowana nawierzchnia z kostki betonowej "cegielka" gr. 8cm kolor czerwony
- projektowane ogrodzenie z cokołem betonowym - nawiązanie do istniejącego ogrodzenia
- nowa brama przesuwna
- elementy do rozbiórki (brama przesuwna)
- istniejąca zieleń niska - trawniki
- istniejąca zieleń wysoka - drzewa
- utwardzenia - nawierzchnia betonowa
- utwardzenia - kostka prefabrykowana
- stacja ładowania ZEVS SOLID podwójna (wymiary 0,2x0,50x1,598m)

Investor / Adres

Nadleśnictwo Brodnica
ul. Sądowa 16, 87-300 Brodnica

Projekt / Obiekt

UTWARDZENIE TERENU I UTWORZENIE 2 STANOWISK DO ŁADOWANIA
SAMOCHODÓW ELEKTRYCZNYCH

Adres inwestycji

Brodnica, obręb Brodnica Miasto, działka nr 7240/8

Rysunek / Temat / Treść

Projekt zagospodarowania terenu

Projektant

Imię i Nazwisko

Podpis i pieczęć

tech.

Irena Betlejewska

upr. bud. nr BP-RN-V/37/70/84
nr KPOIB KUP/BO/3422/02

Projektant

inż.

Andrzej Kiryluk

upr. bud. nr ABT-OT/7131/8/2000
nr KPOIB KUP/BO/3445/02

Faza:

Projekt budowlany

Branża:

BUDOWLANA

SKALA:

1 : 250

DATA:

marzec 2022r.

PRAWA AUTORSKIE ZASTRZEŻONE

Przedmiotowy projekt/utwór architektoniczny jest chroniony prawem autorskim zgodnie z art.11 następnego Ustawy o Prawie Autorskim i Prawach Pokrewnych z dnia 4 lutego 1994 roku (Dz.U. nr 24 poz.83 z 23 lutego 1994 r.)