



1NP  
1 : 200

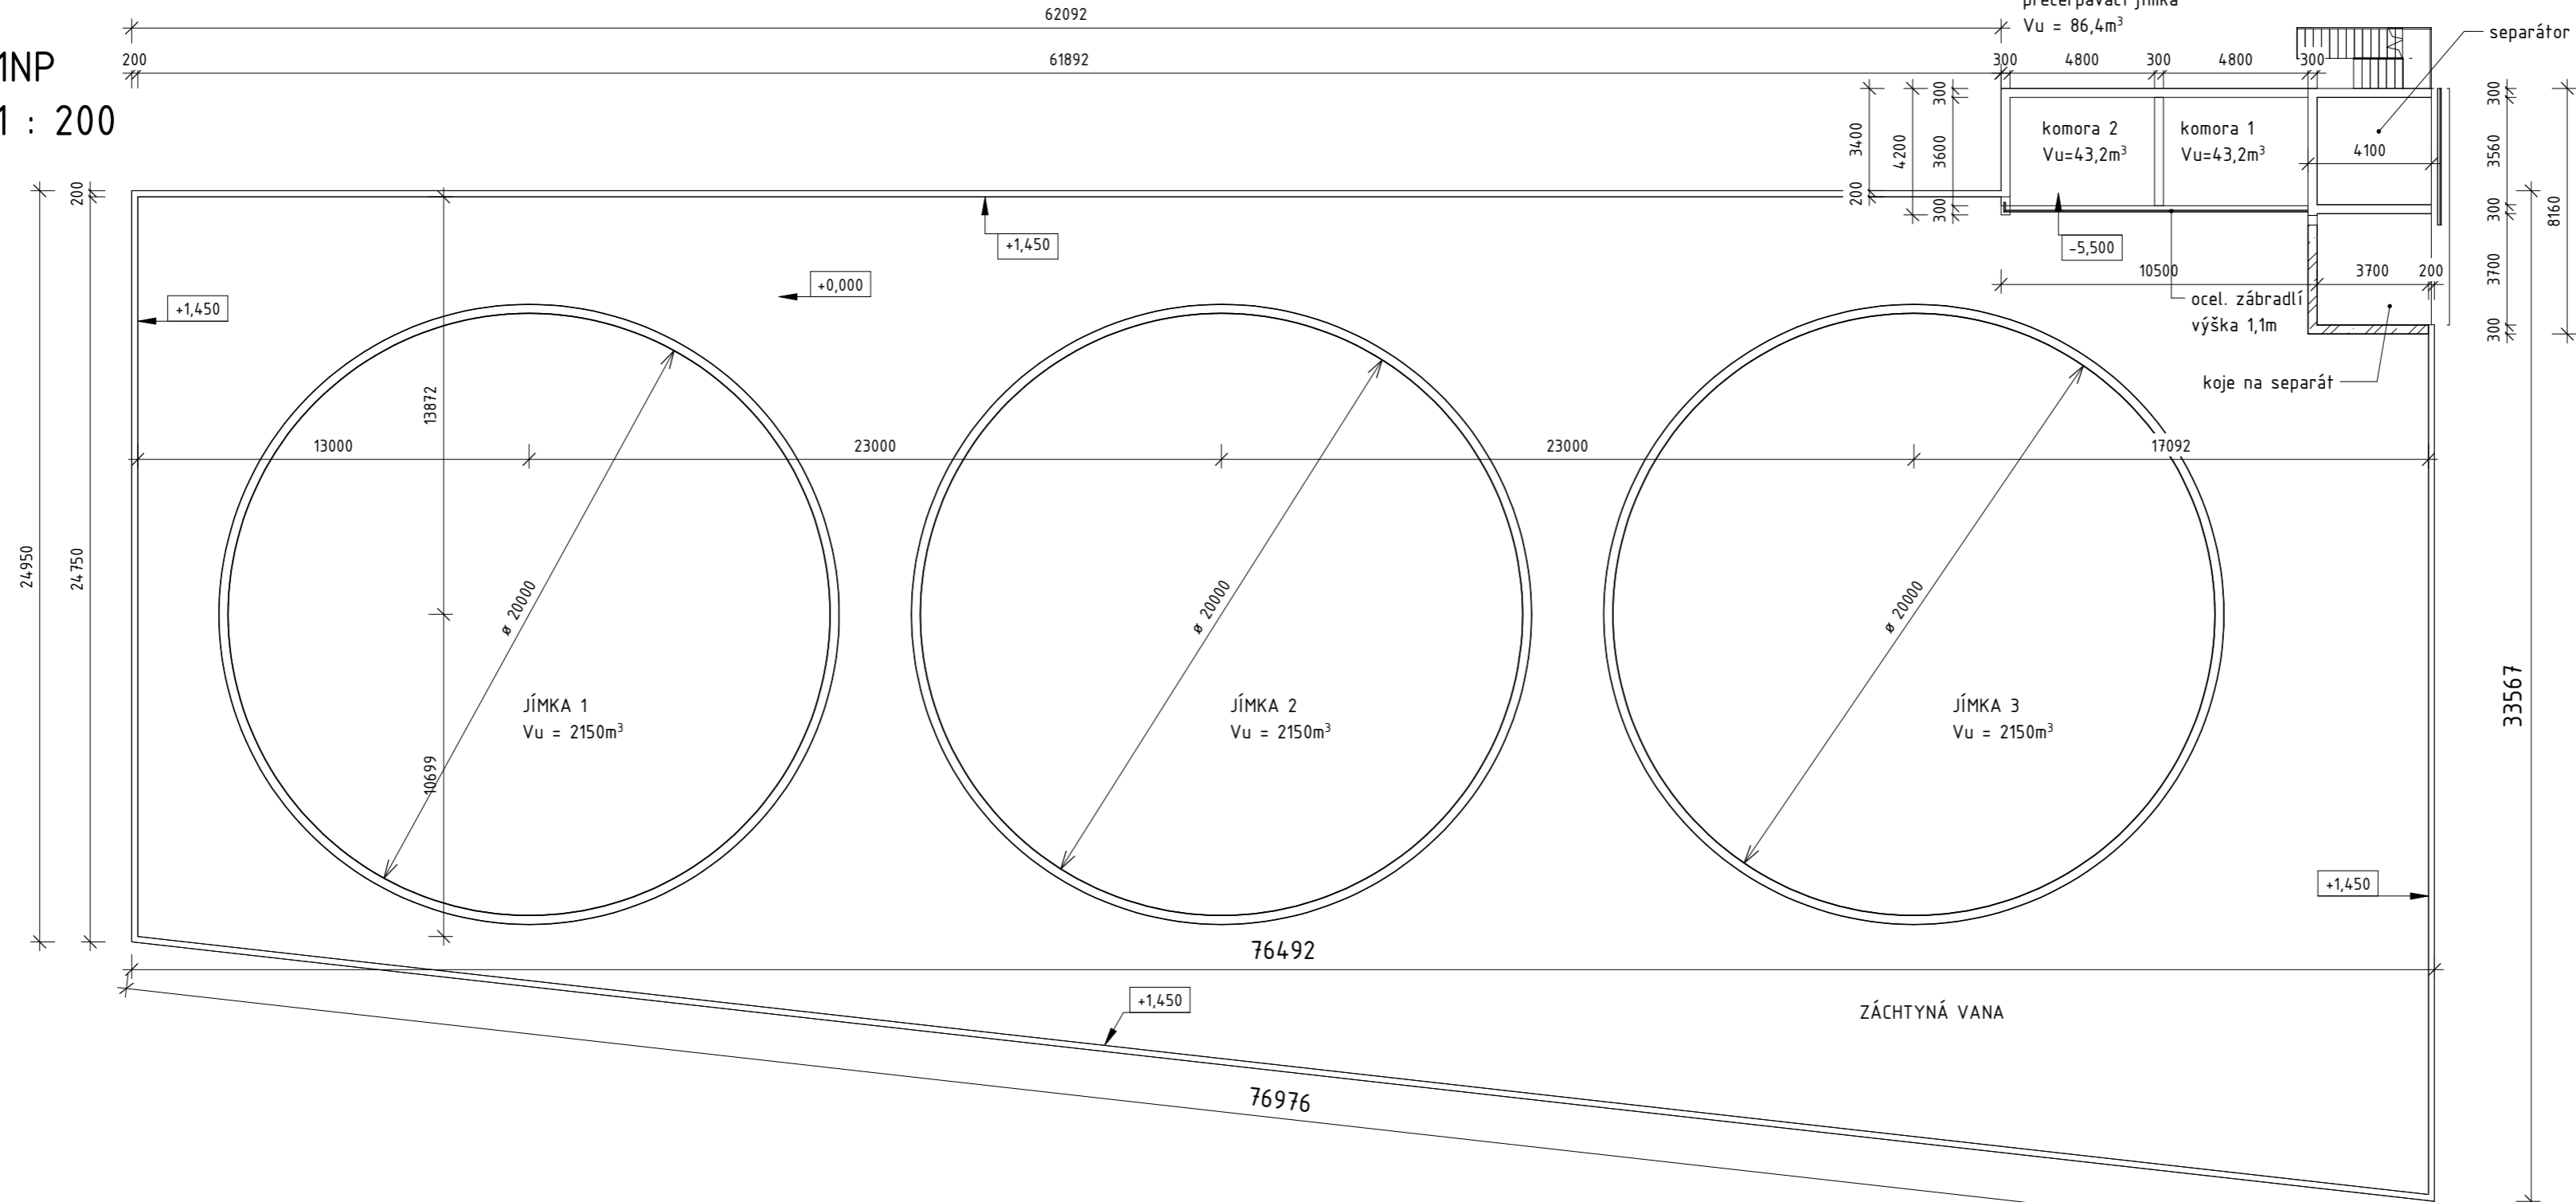


Řez 1  
1 : 200

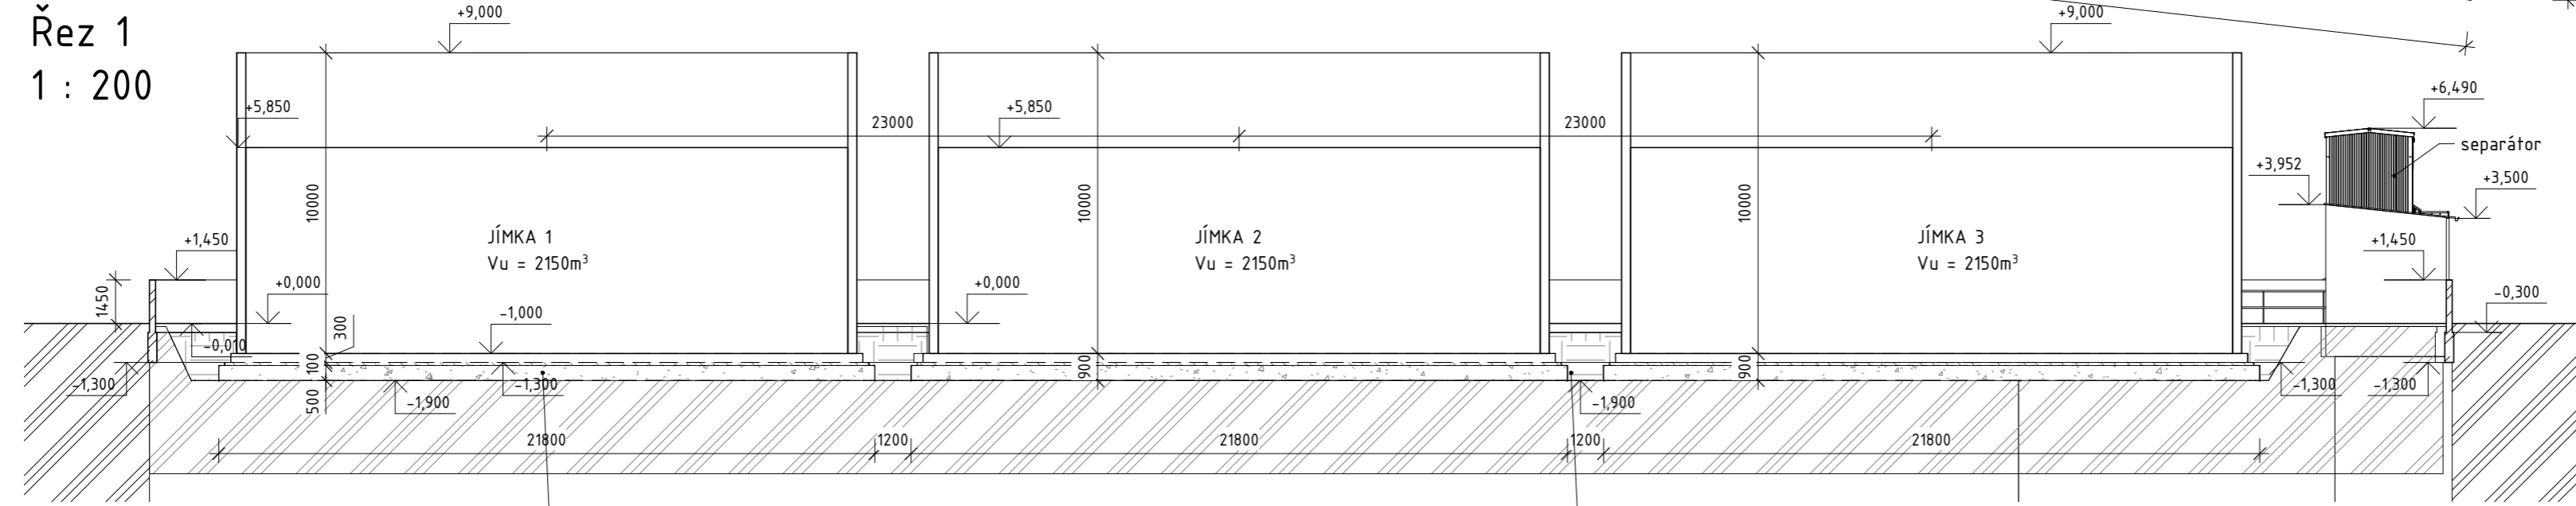

ZÁKLADOVÁ DESKA Z VODOSTAVEBNÍHO BETONU C25/30 XA2 300 mm  
 SUCHÝ BETON ZHTNĚNÝ C8-10-KONTROLNÍ TRUBKOVÉ POTRUBÍ 100 mm  
 GEOTEXTILIE 300g/m<sup>2</sup>  
 HYDROIZOLACE FATRAFOL 803  
 GEOTEXTILIE 300g/m<sup>2</sup>  
 HUTNĚNÉ KAMENIVO FR. 0-63mm 500 mm  
 UPRAVENÁ PLÁŇ

HYDROIZOLACE FATRAFOL 803  
 GEOTEXTILIE  
 UPRAVENÁ PLÁŇ

VIZUALIZACE JÍMEK

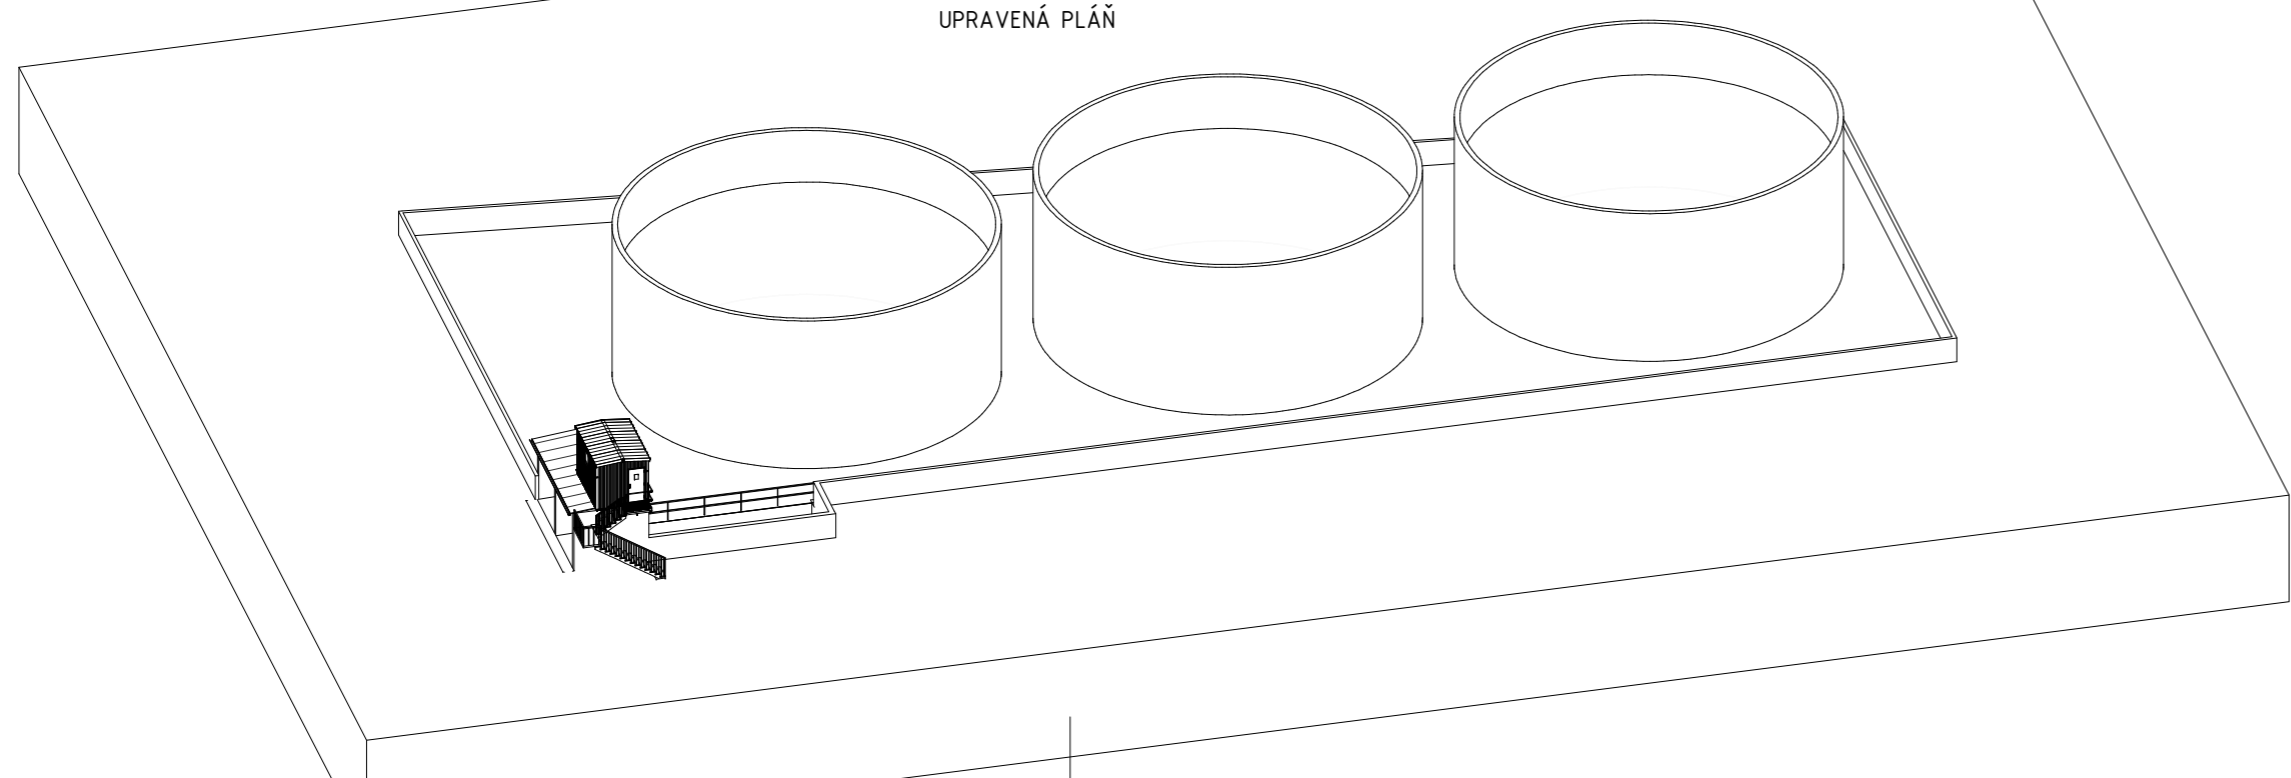

Číslo		Datum	Vydal	Schválil
-------	--	-------	-------	----------

<b>farmtec</b> <small>www.farmtec.cz</small>				číslo výstisku
hlavní projektant Ing. M. Vařecha	zodpov. projektant Ing. M. Vařecha	vypracoval Ing. F. Siváček	schválil I. Vařecha	<b>FARMTEC a.s.</b> oblasní ředitelství Uherské Hradiště Na Splávku 1182 686 01 Uherské Hradiště tel.: 602 541 893 e-mail: mvarecha@farmtec.cz
kraj NITRANSKÝ	obec HORNÉ OBDOKOVCE	okres TOPOLEČANY		
stavba MODERNIZÁCIA FARMY DOJNIC HORNÉ OBDOKOVCE				
SO, PS SO-06 KEJDVÉ HOSPODÁŘSTVÍ	obsah ARCHITEKTONICKO STAVEBNÍ ŘEŠENÍ PŮDORYS, ŘEZ, VIZUALIZACE	stupeň DSP	datum 03/2021	formát 6x A4
		zakázkové číslo 1220011087	měřítko 1 : 200	číslo výkresu <b>E.06.01</b>

Tato dokumentace je duševním vlastnictvím FARMTEC a.s. a bez jejího souhlasu nesmí být kopírována nebo zpřístupněna třetí osobě!