


WOJEWODZKI URZĄD
OCHRONY ZABYTKÓW
we Wrocławiu
DELEGATURA W LEGNICY
59-220 Legnica, ul. Zamkowa 2

WOJEWÓDZKI URZĄD OCHRONY ZABYTKÓW
WE WROCŁAWIU

ZAL.NR1.....do pisma, postanowienia, decyzji
NR LHM.5183.1123.2020.11C.
z dnia 27.09.2020

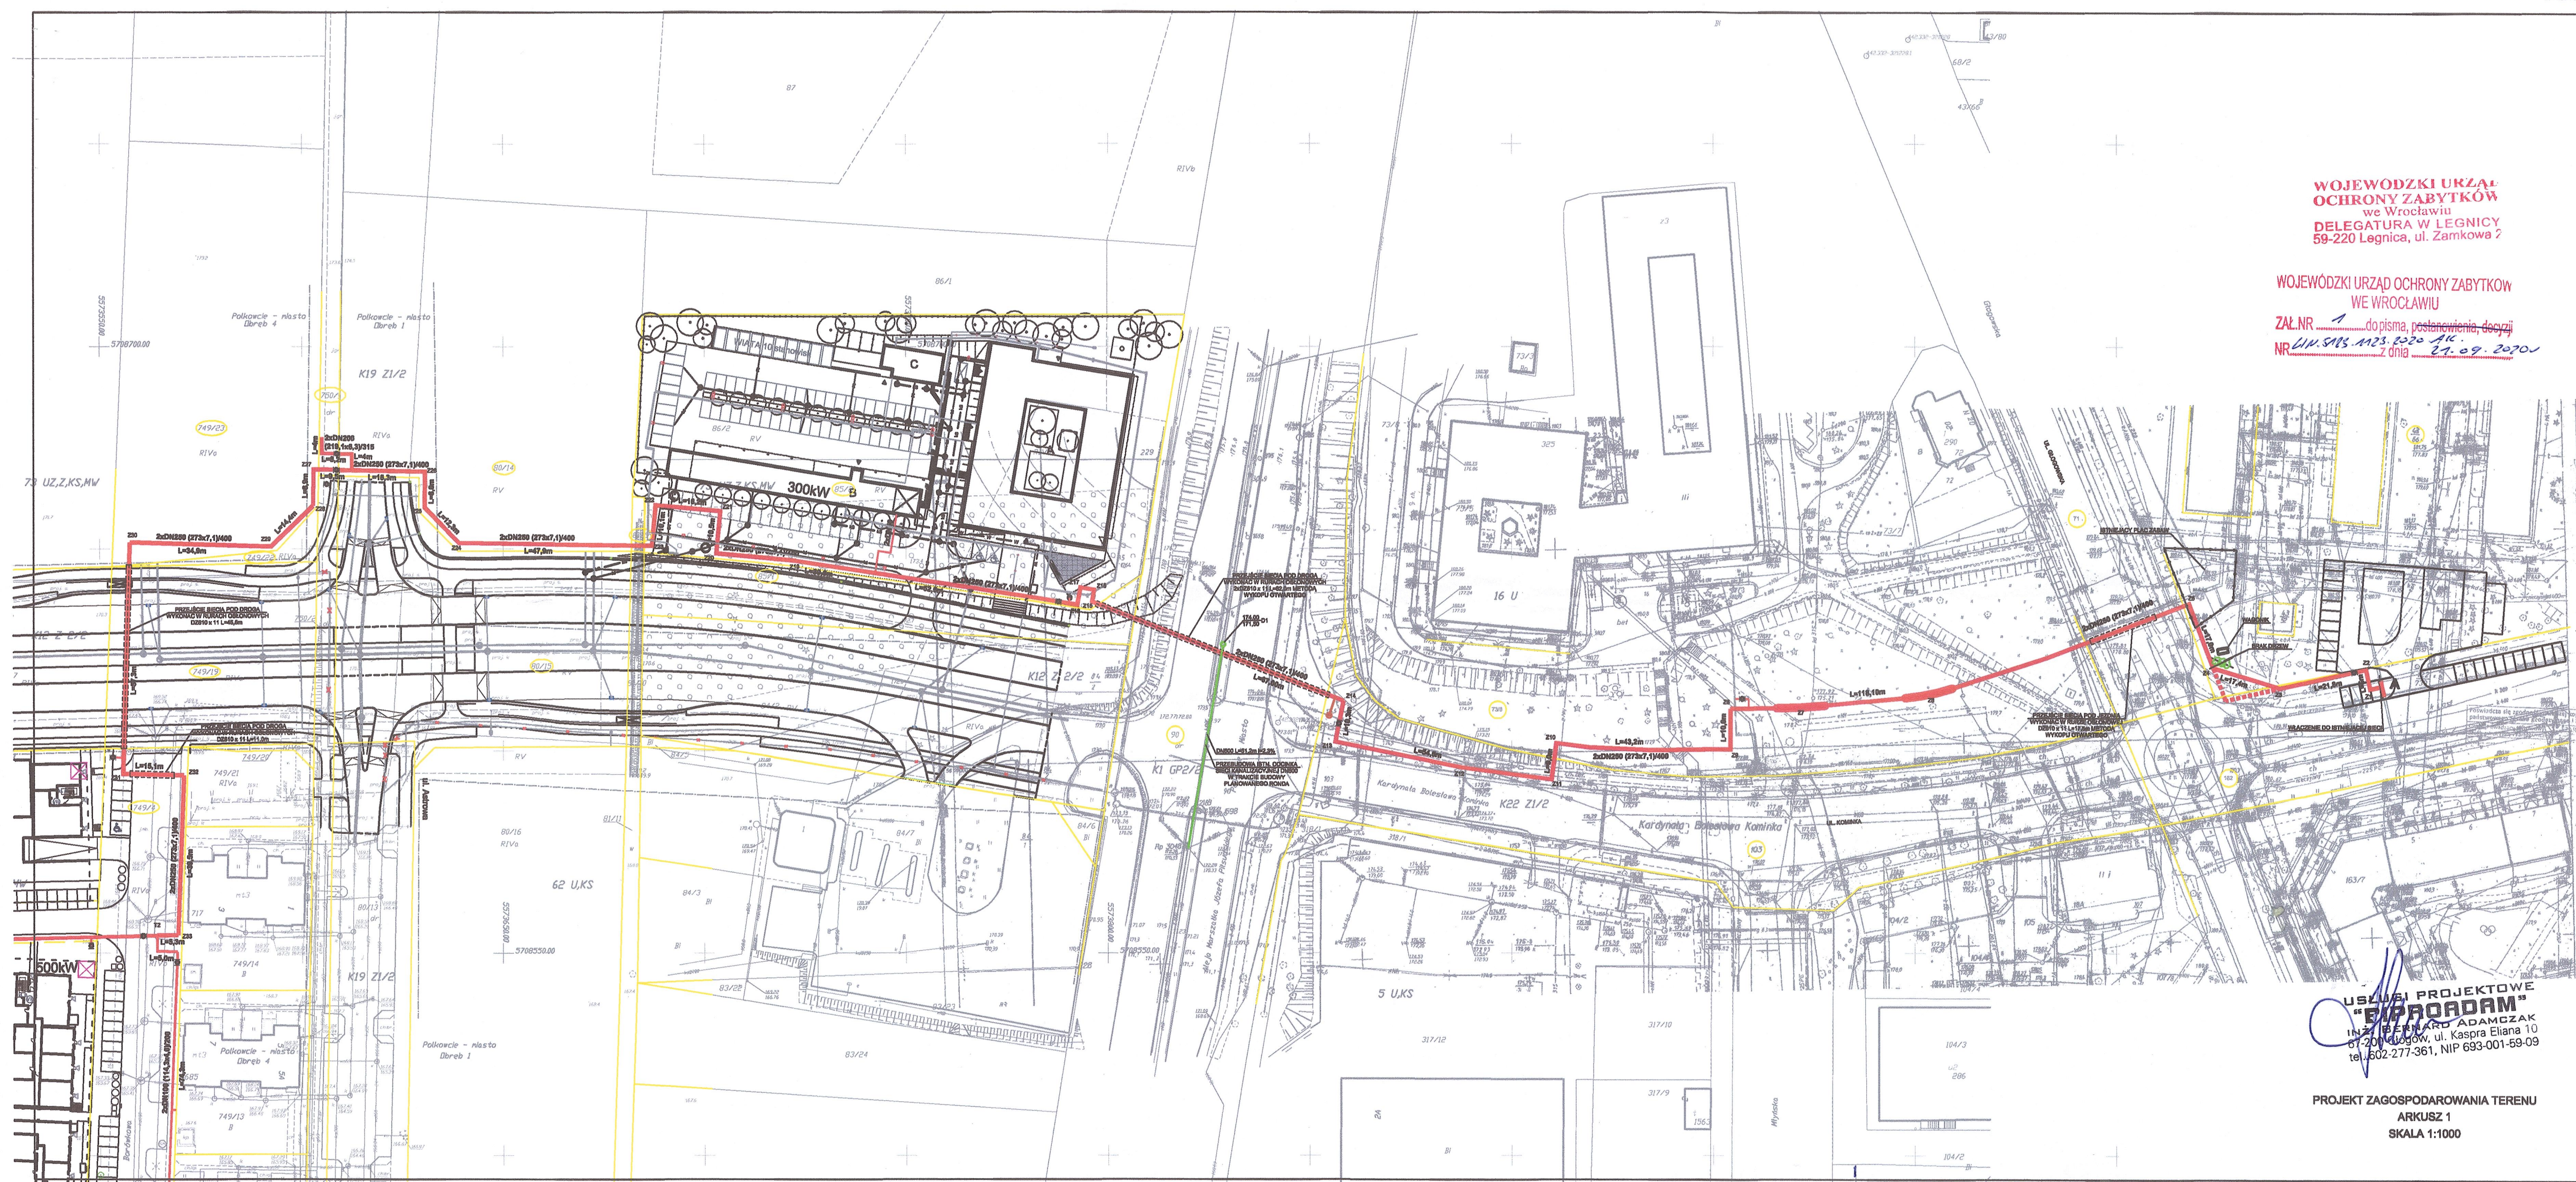

USŁUGI PROJEKTOWE
"BIPRODAM"
INŻ. BERNARD ADAMCZAK
67-200 Łódź, ul. Kaspra Eliana 10
tel. 602-277-361, NIP 693-001-59-09

PROJEKT ZAGOSPODAROWANIA TERENU
ARKUSZ 1
SKALA 1:1000