





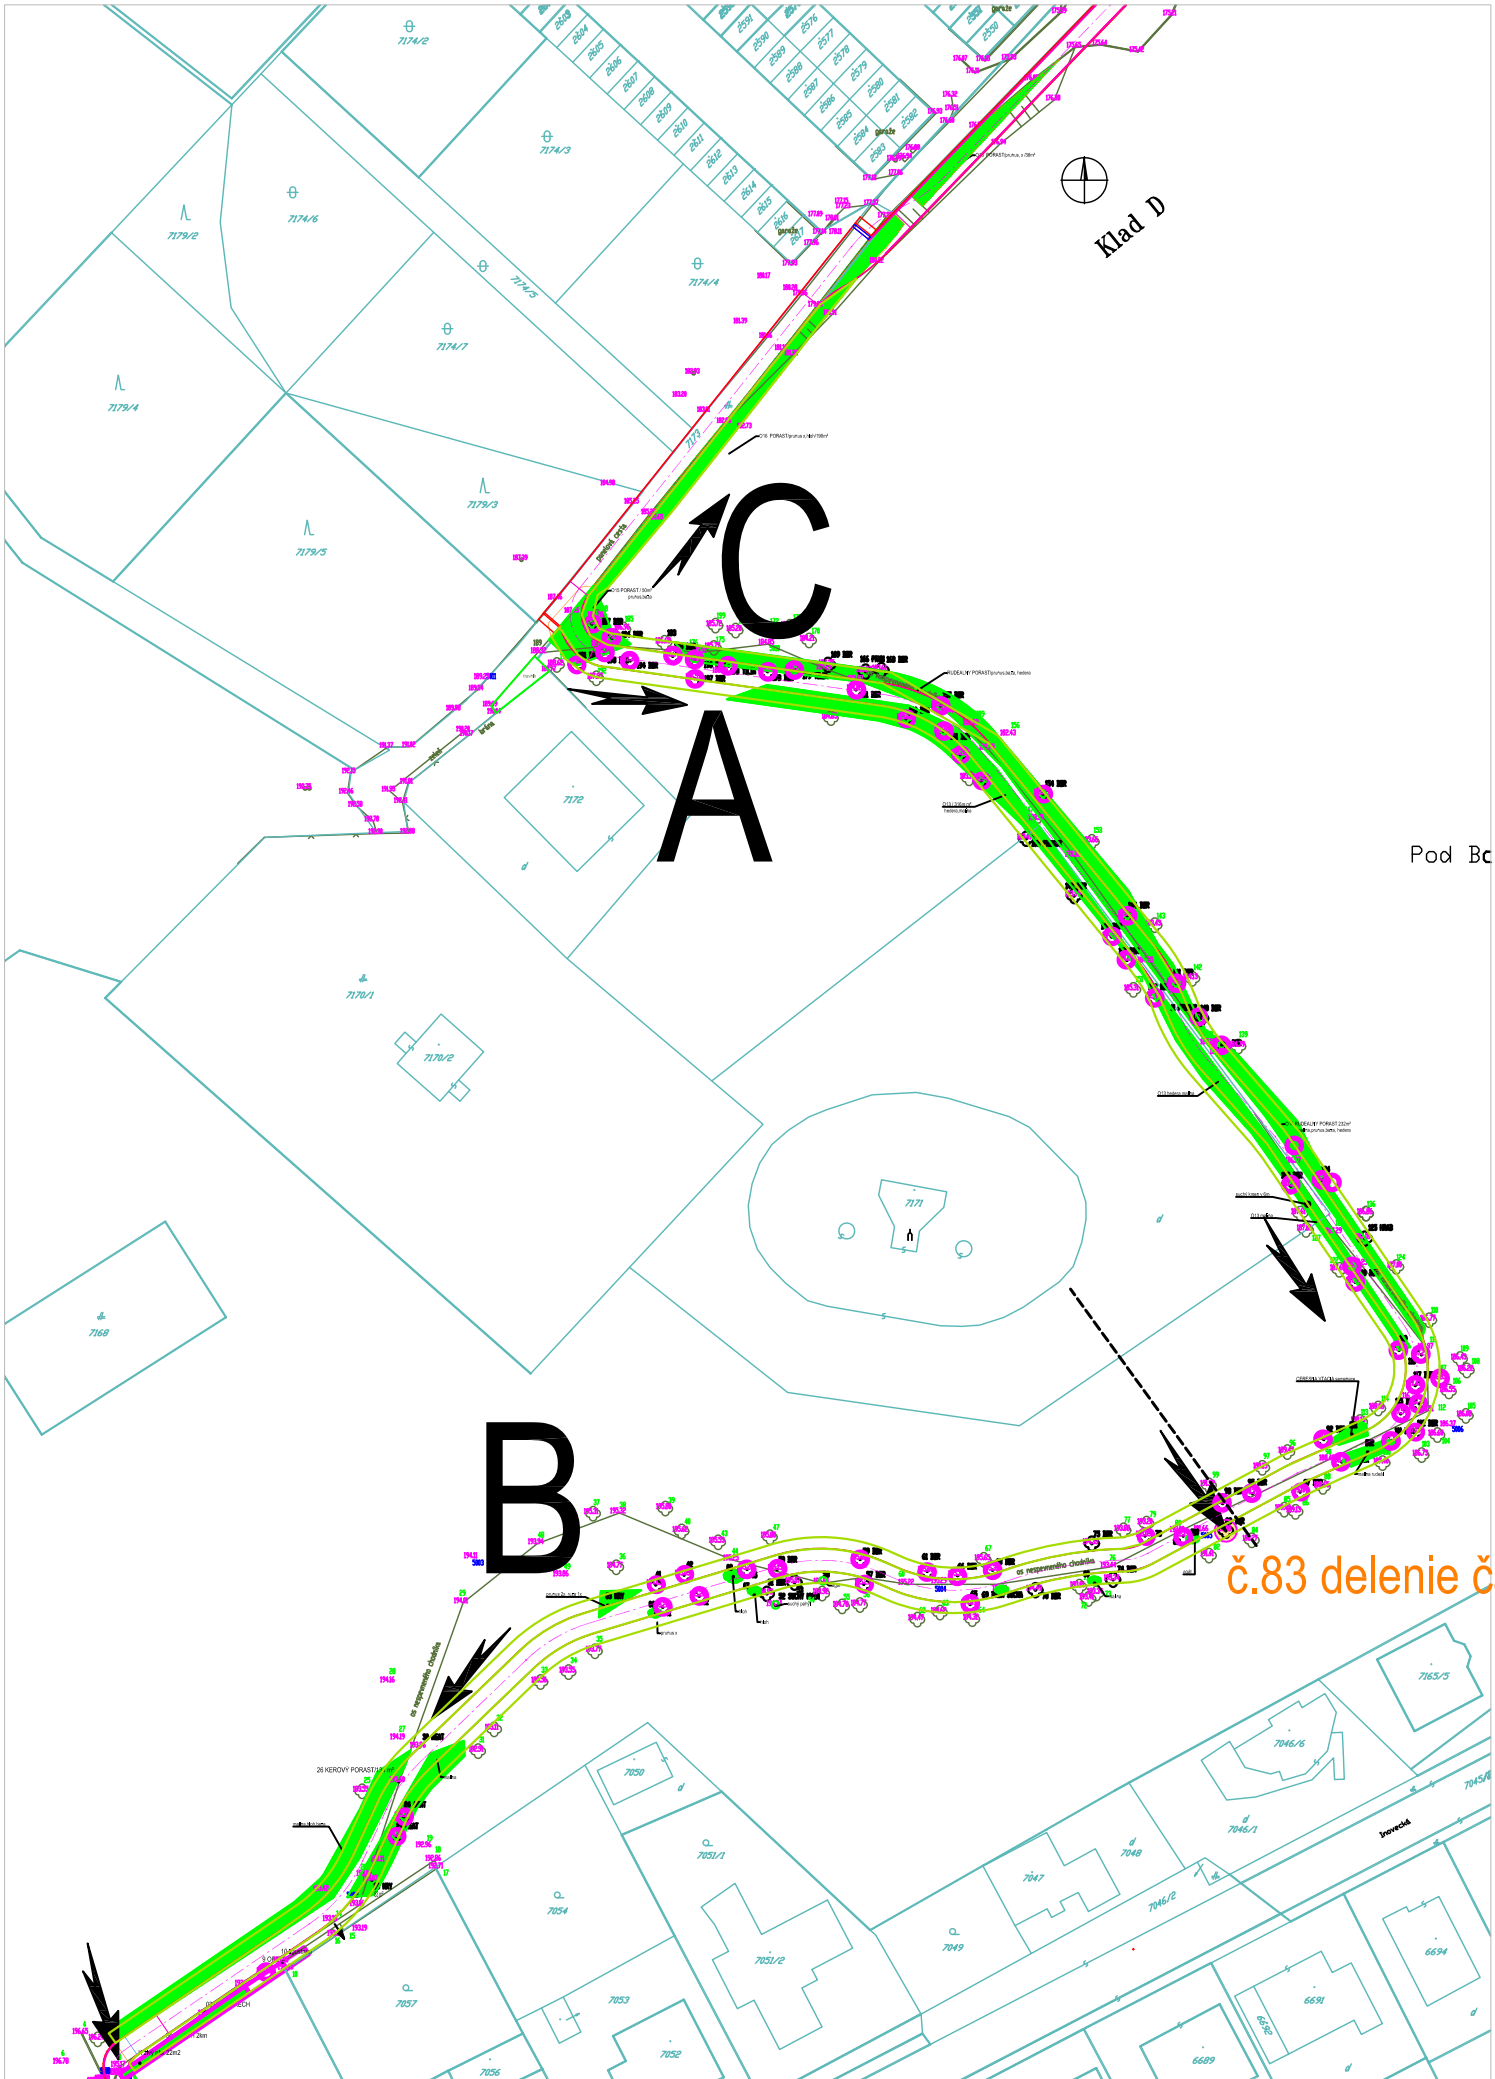


Situácie/ Borina

1:1000

Schéma postupu číslovania

Poznámka: čísla drevín sú dané číslovaním podľa zamerania

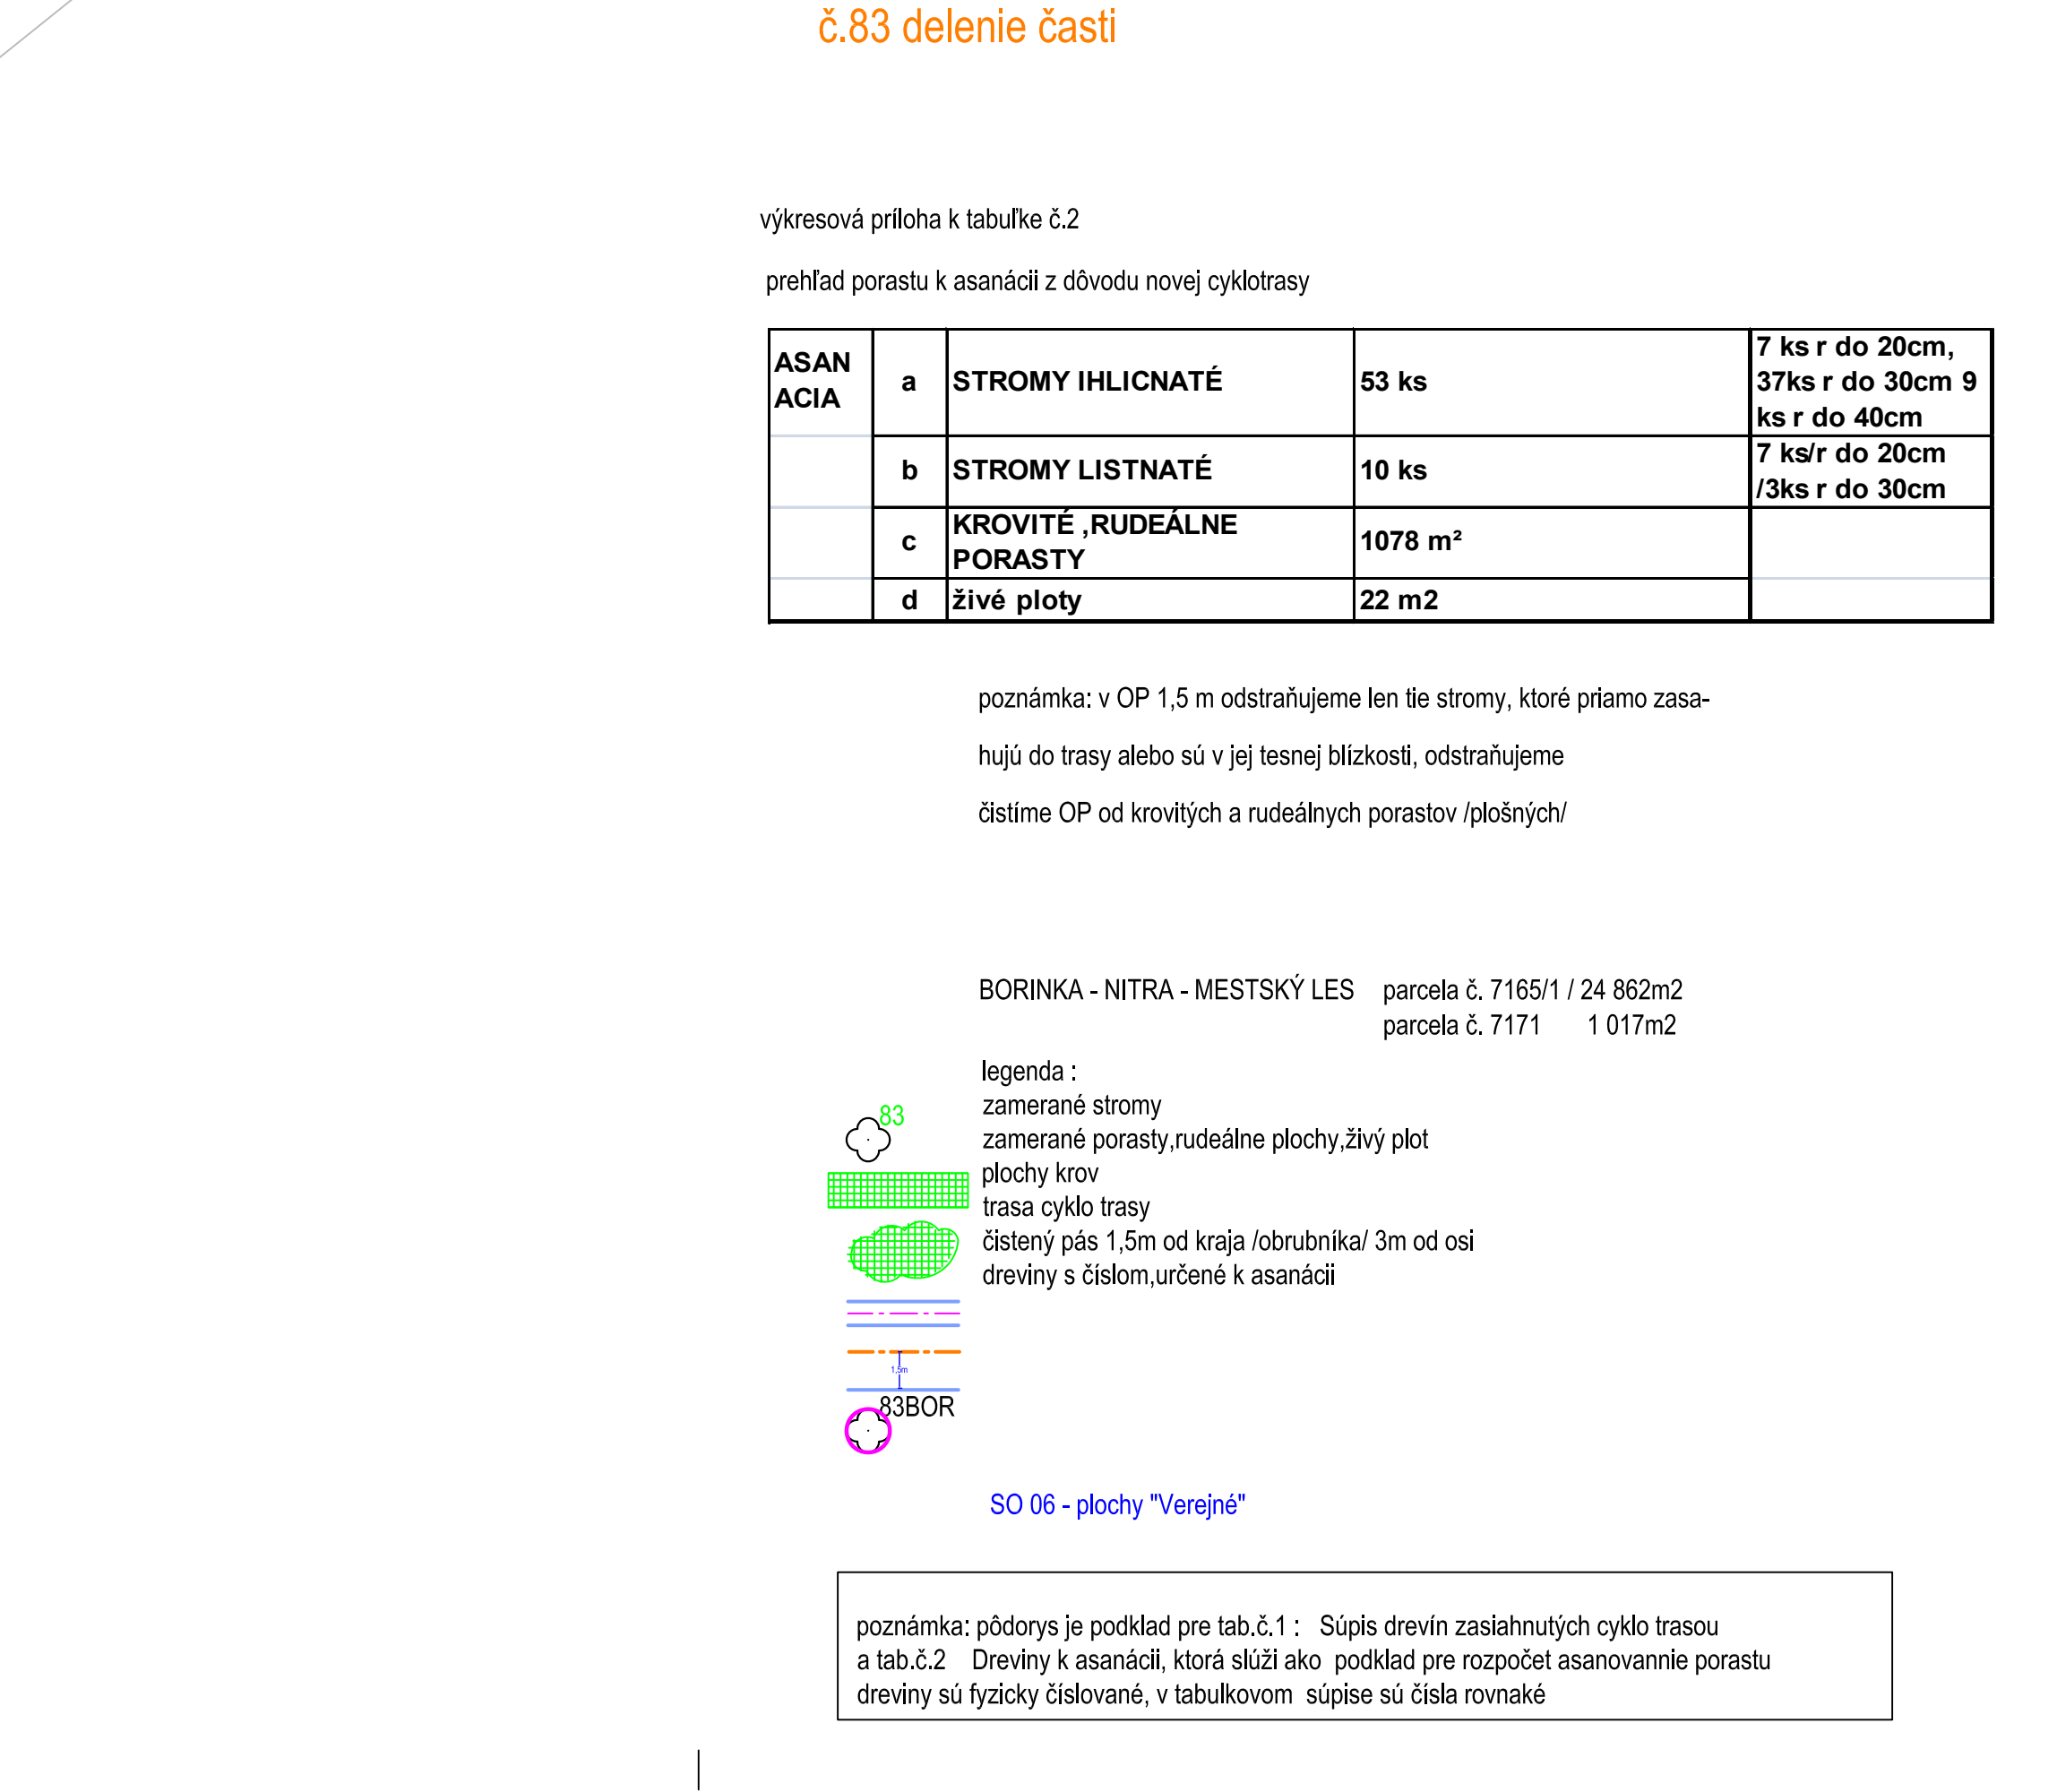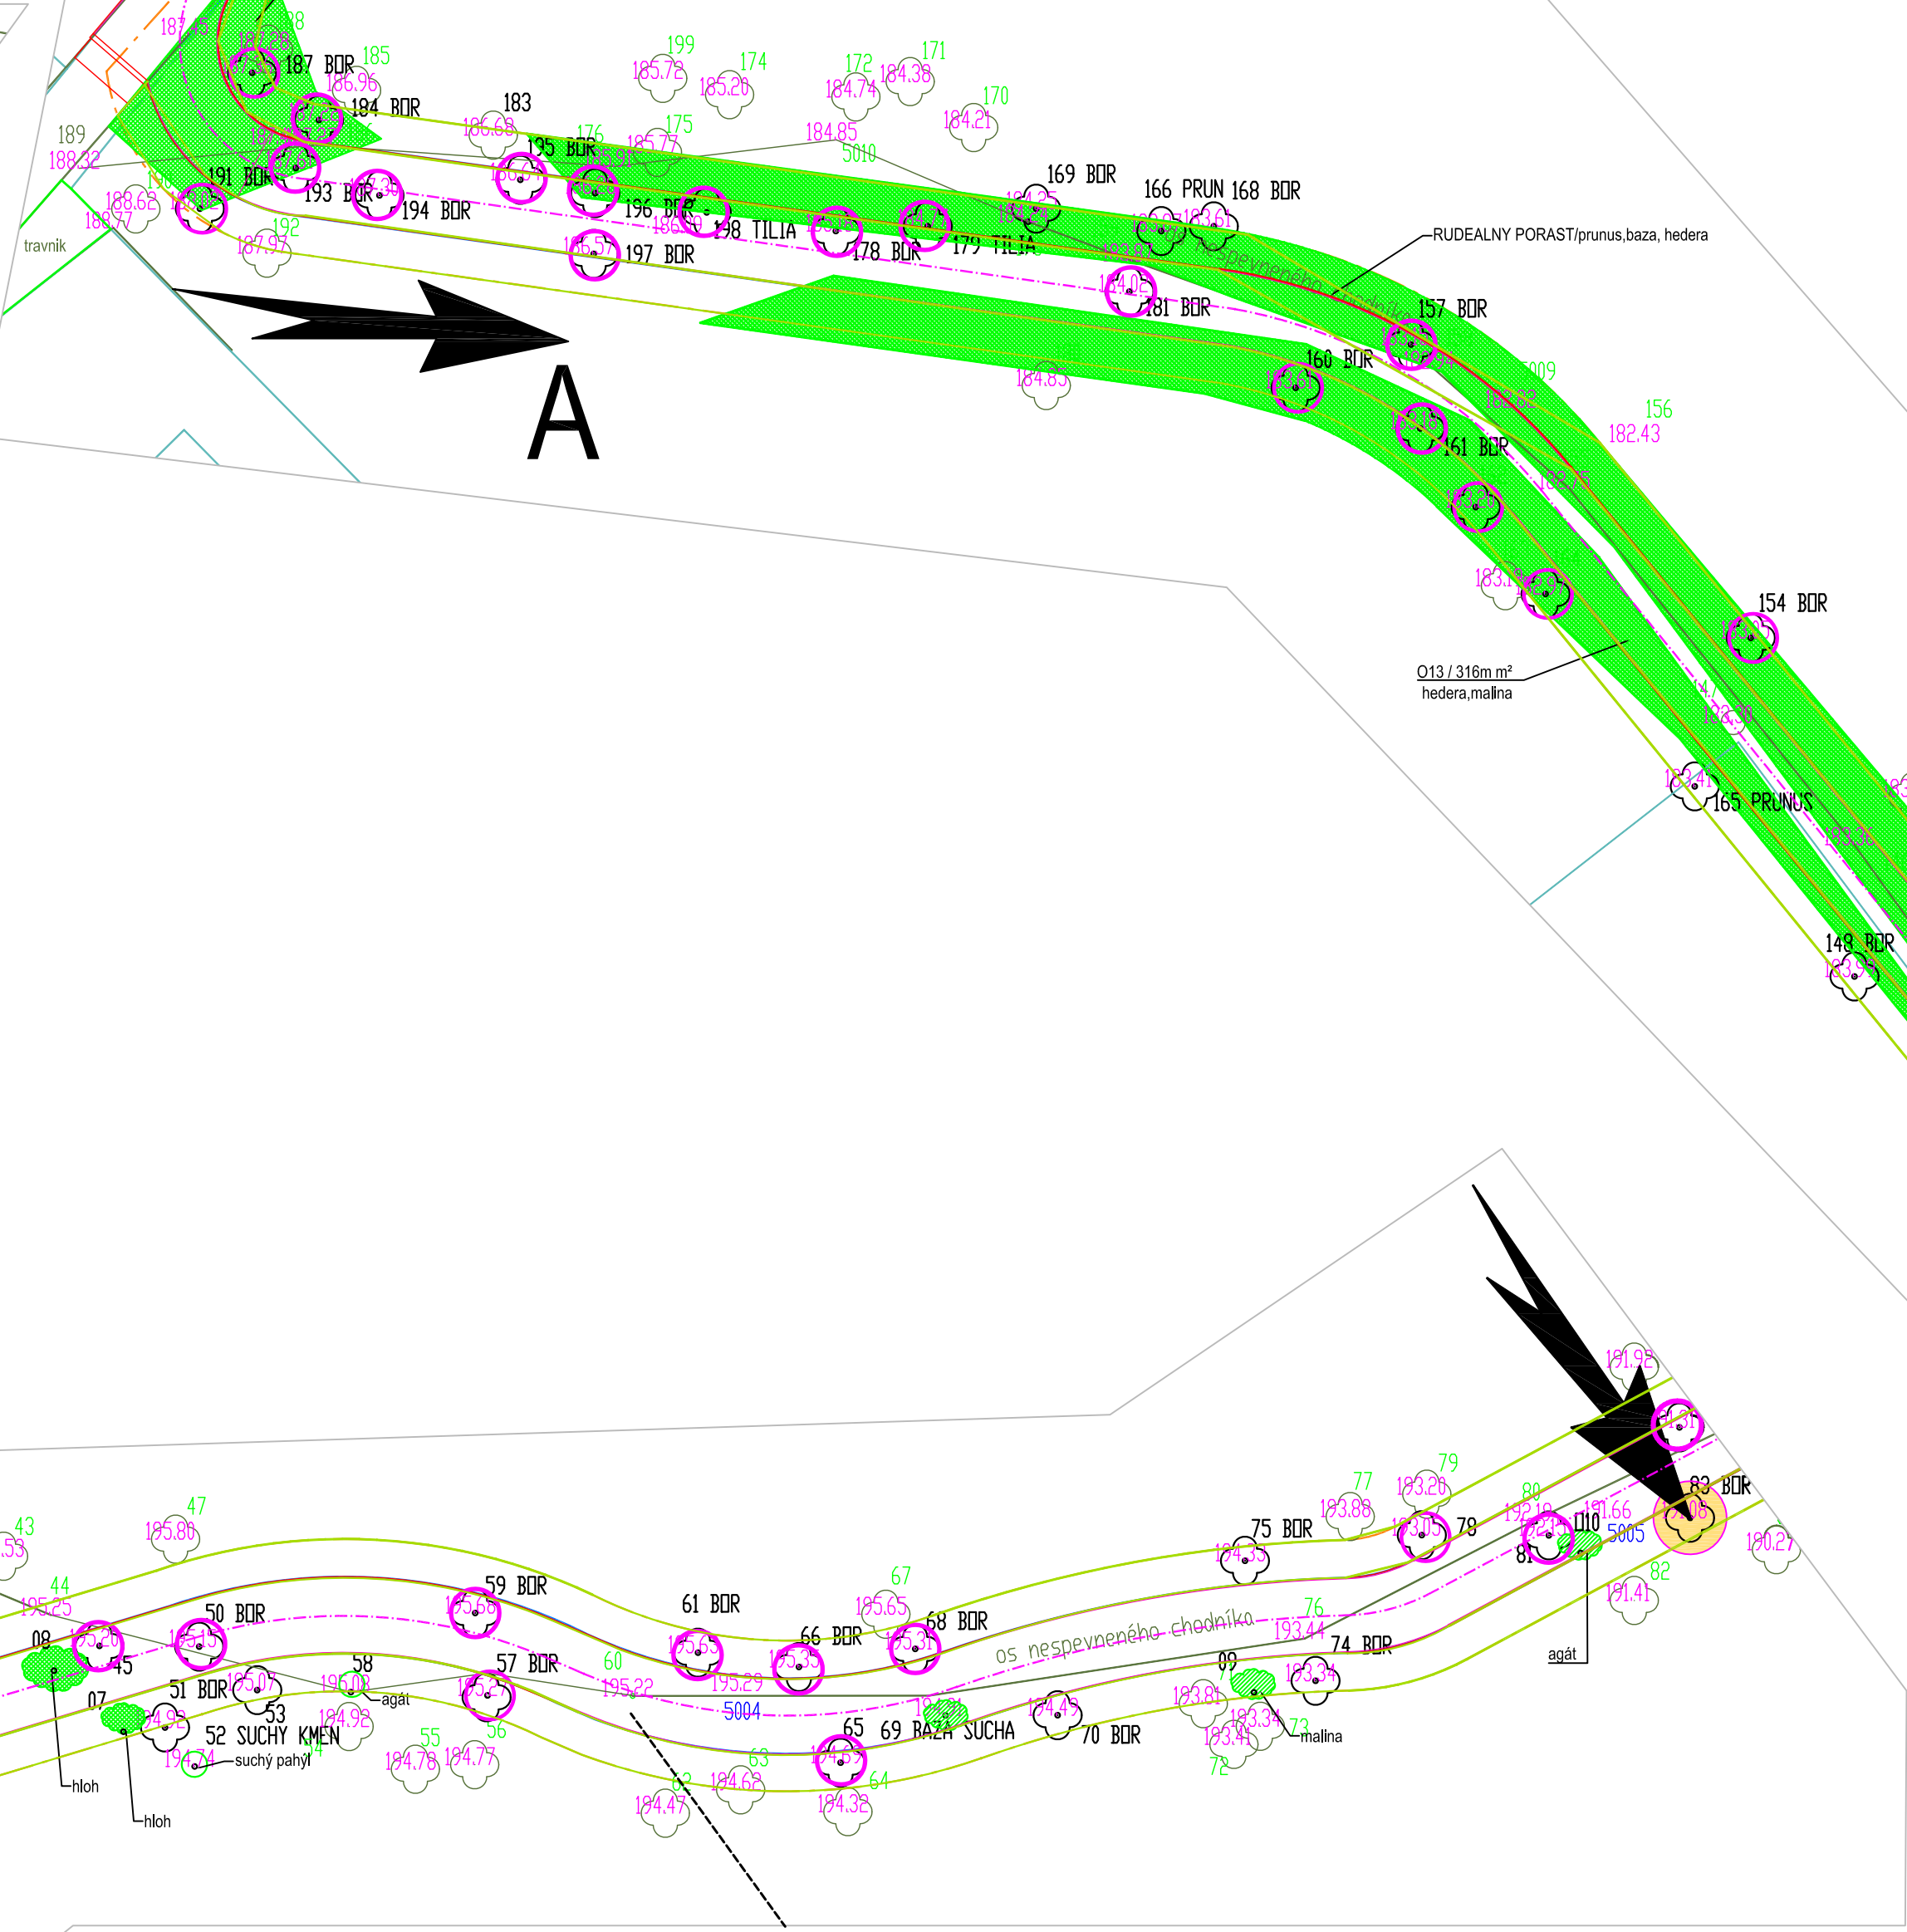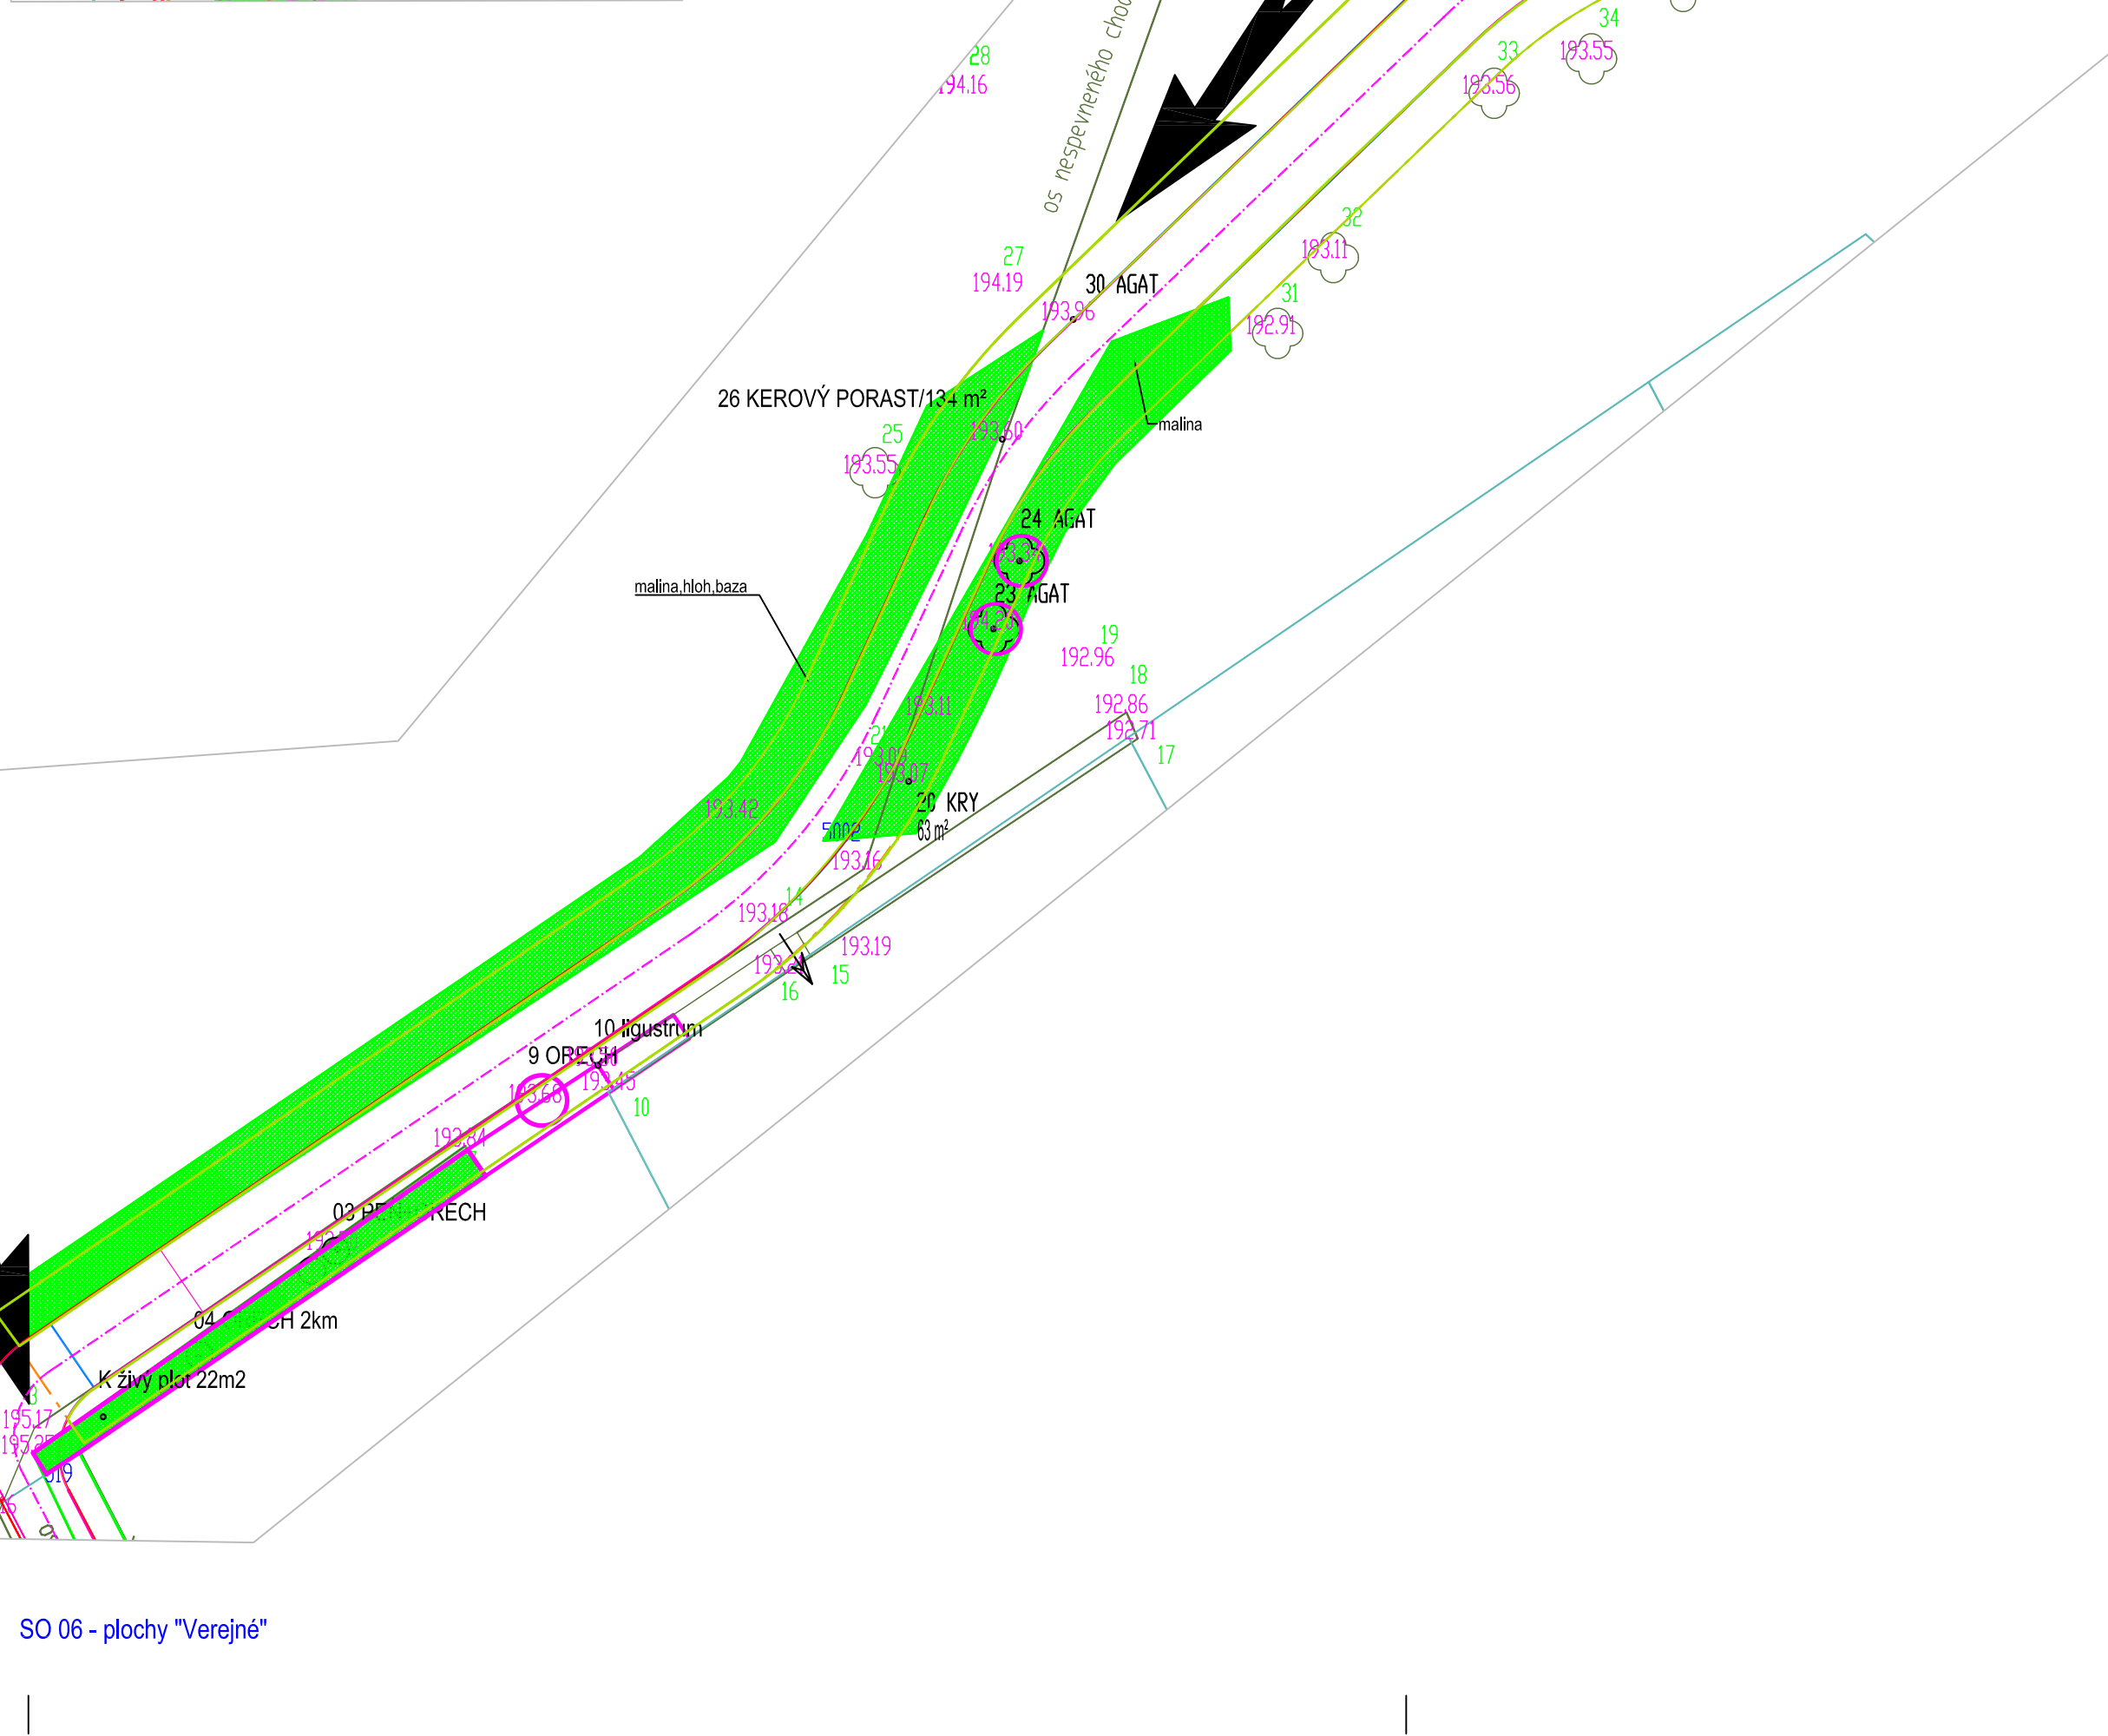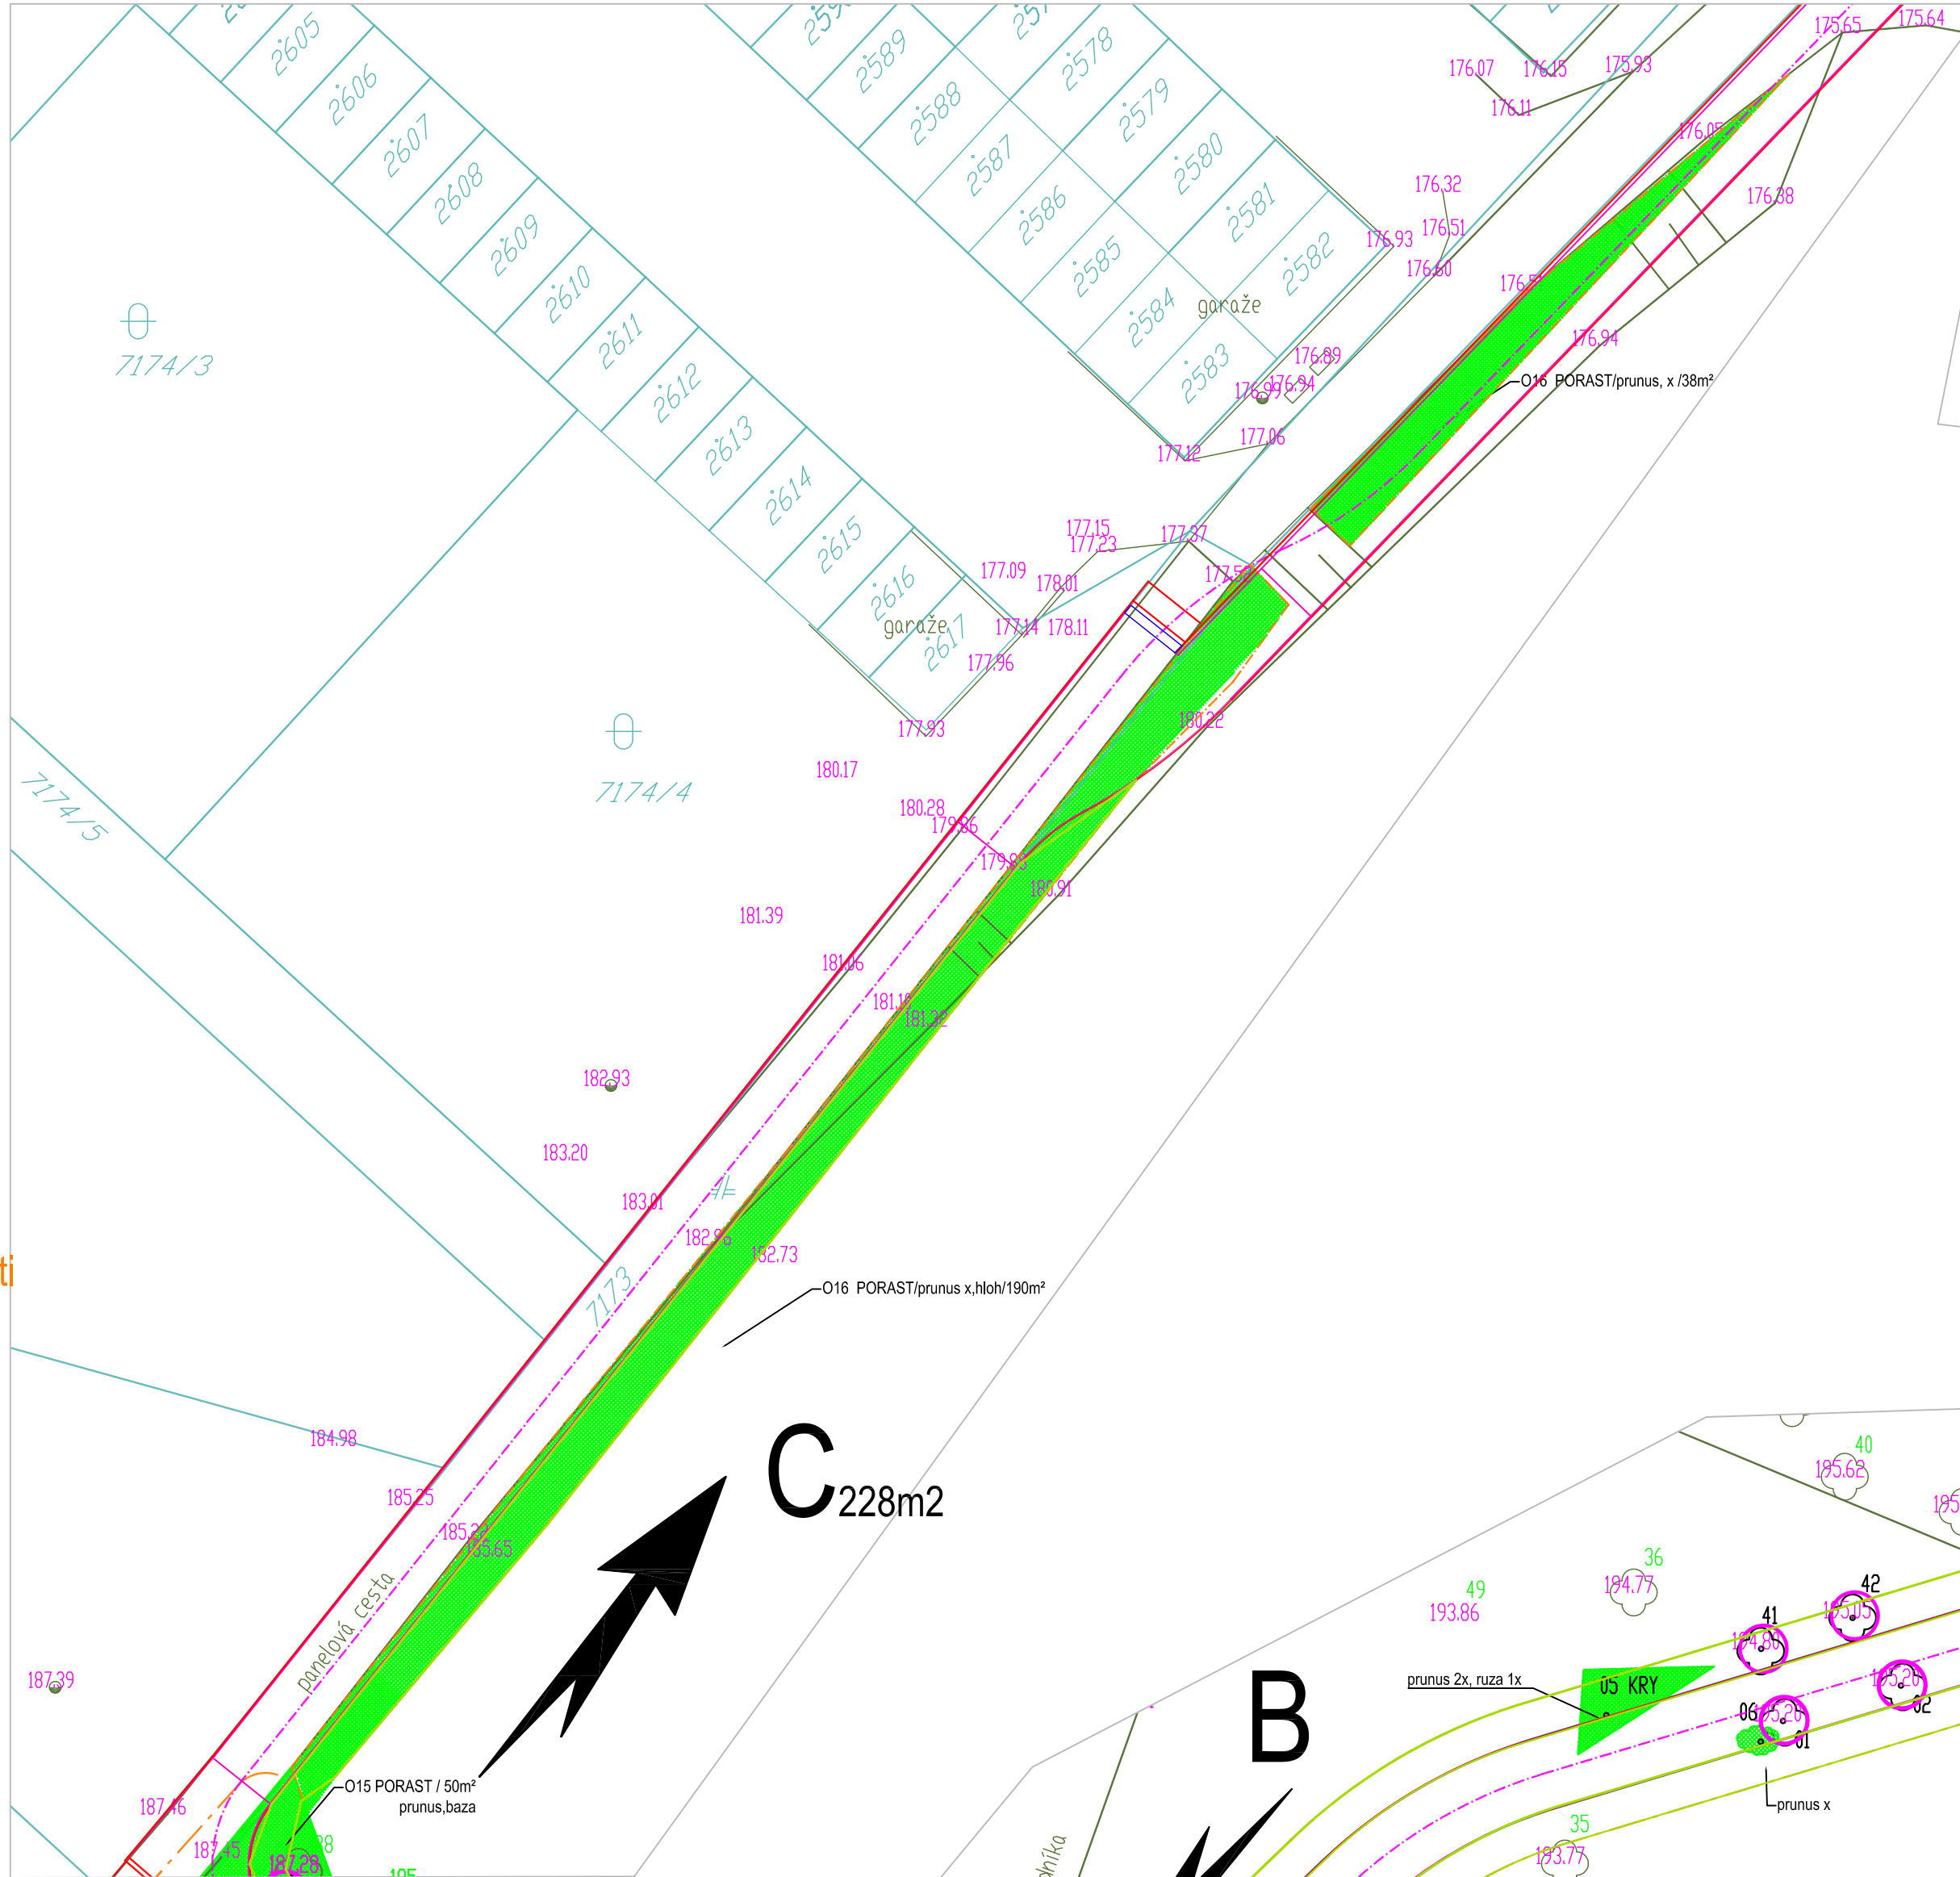

výkresová príloha k tabuľke č.2

prehľad porastu k asanácii z dôvodu novej cyklotrasy

ASANACIA	a	STROMY IHLCNATÉ	53 ks	7 ks r do 20cm, 37ks r do 30cm 9 ks r do 40cm
	b	STROMY LISTNATÉ	10 ks	7 ks/r do 20cm /3ks r do 30cm
	c	KROVITÉ ,RUDEÁLNE PORASTY	1078 m²	
	d	ŽIVÉ PLOTY	22 m²	

poznámka: v OP 1,5 m odstraňujeme len tie stromy, ktoré priamo zasahujú do trasy alebo sú v jej tesnej blízkosti, odstraňujeme čistíme OP od krovnitých a rudeálnych porastov /plošných/


BORINKA - NITRA - MESTSKÝ LES parcela č. 7165/1 / 24 862m2 parcela č. 7171 1 017m2

legenda:

- zamerané stromy
- zamerané porasty,rudeálne plochy,živý plot
- trasy cyklo trasy
- čistený pás 1,5m od kraja /obrubníka/ 3m od osi
- dreviny s číslom,určené k asanácii

SO 06 - plochy "Verejně"

poznámka: pôdorys je podklad pre tab.č.1: Súpis drevín zasiahnutých cyklo trasou a tab.č.2 Dreviny k asanácii, ktorá slúži ako podklad pre rozpočet asanovanníe porastu dreviny sú fyzicky číslované, v tabulkovom súpise sú čísla rovnaké

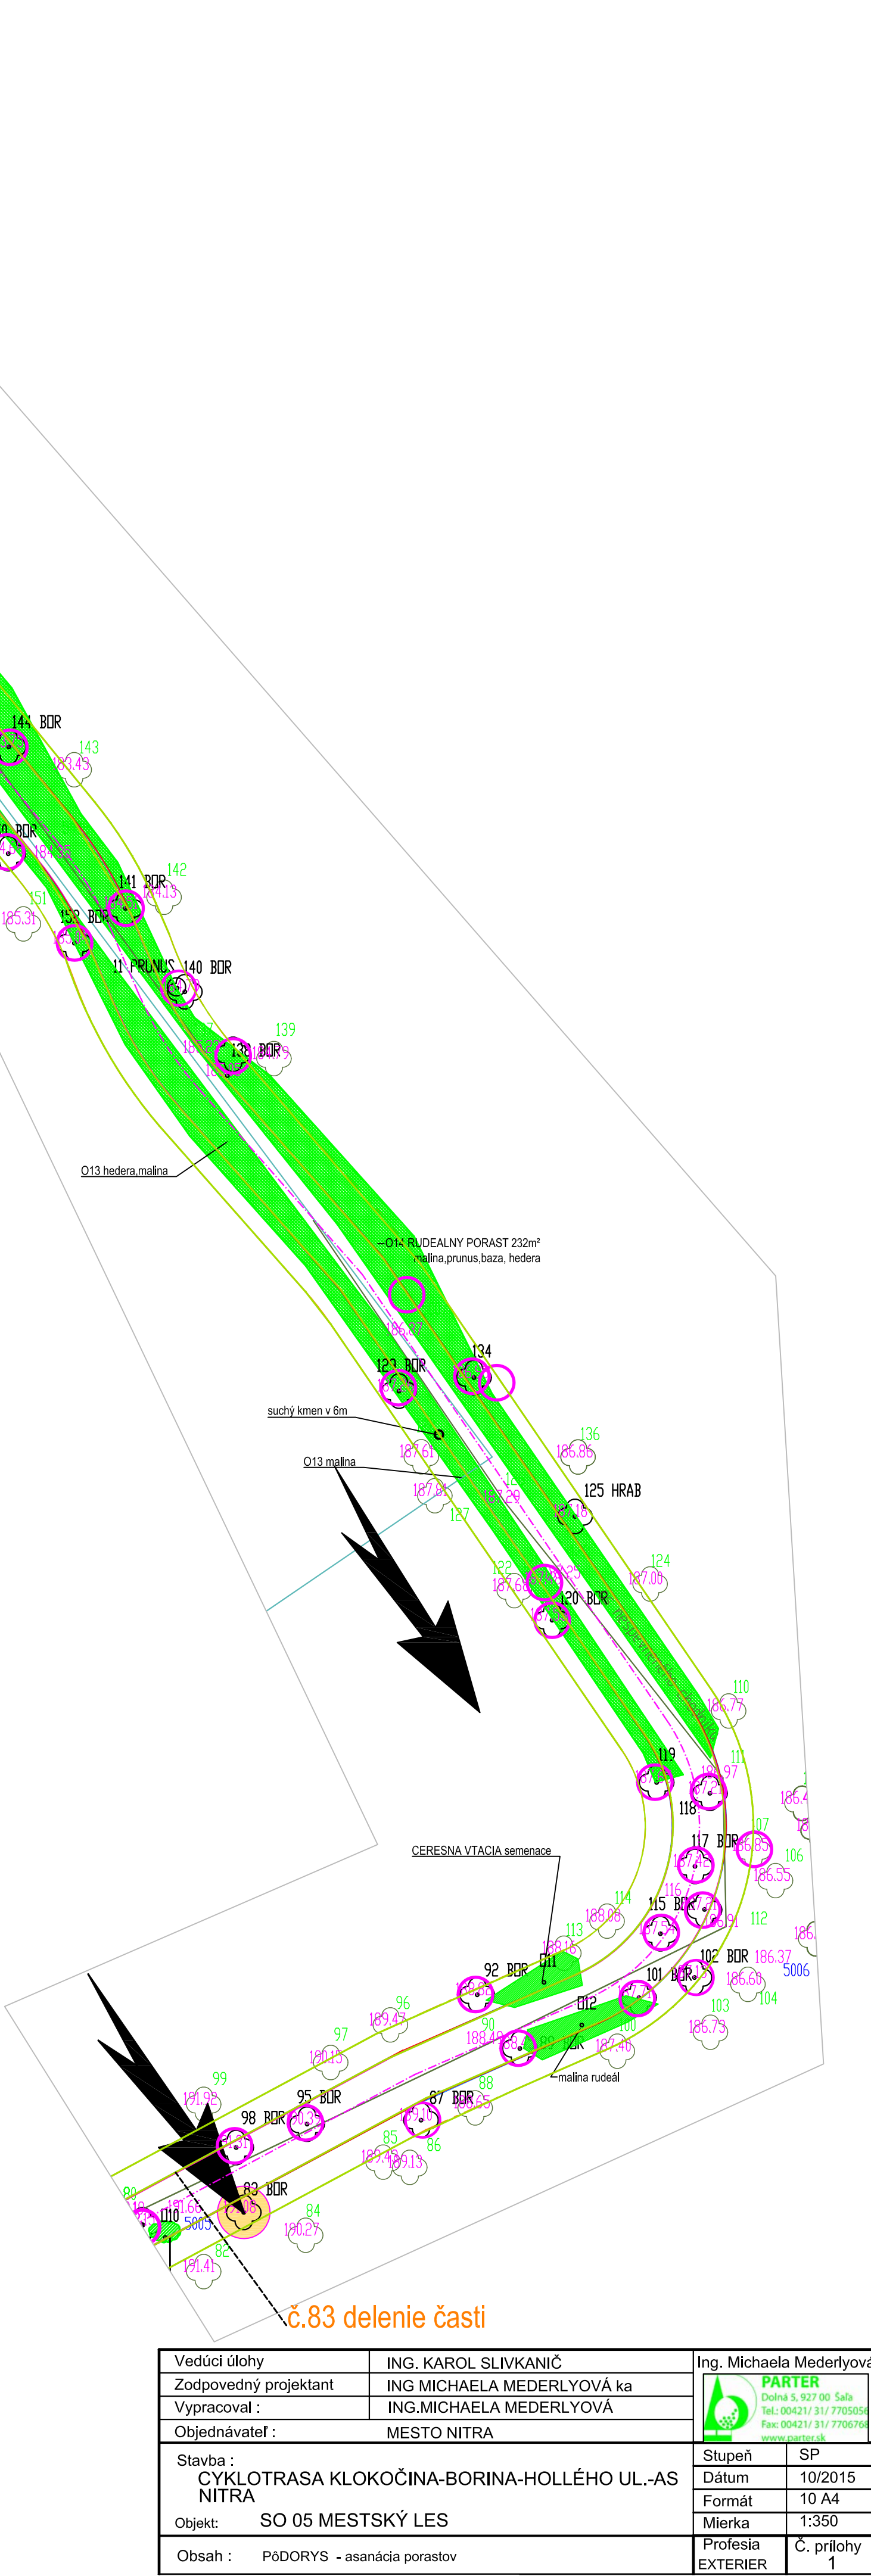

Vedúci úlohy	ING. KAROL SLIVKANIČ	Ing. Michaela Mederlyová
Zodpovedný projektant	ING. MICHAELA MEDERLYOVÁ ka	
Vypracoval :	ING. MICHAELA MEDERLYOVÁ	
Objednávateľ :	MESTO NITRA	
Stavba :	CYKLOTRASA KLOKOČINA-BORINA-HOLLÉHO UL.-AS. NITRA	Stupeň SP
Objekt :	SO 05 MESTSKÝ LES	Dátum 10/2015
Obsah :	PŮDORYS - asanácia porastov	Formát 10 A4
		Mierka 1:350
		Č. prílohy 1