




PŮDORYS - NAVRHOVANÝ STAV
M 1:100

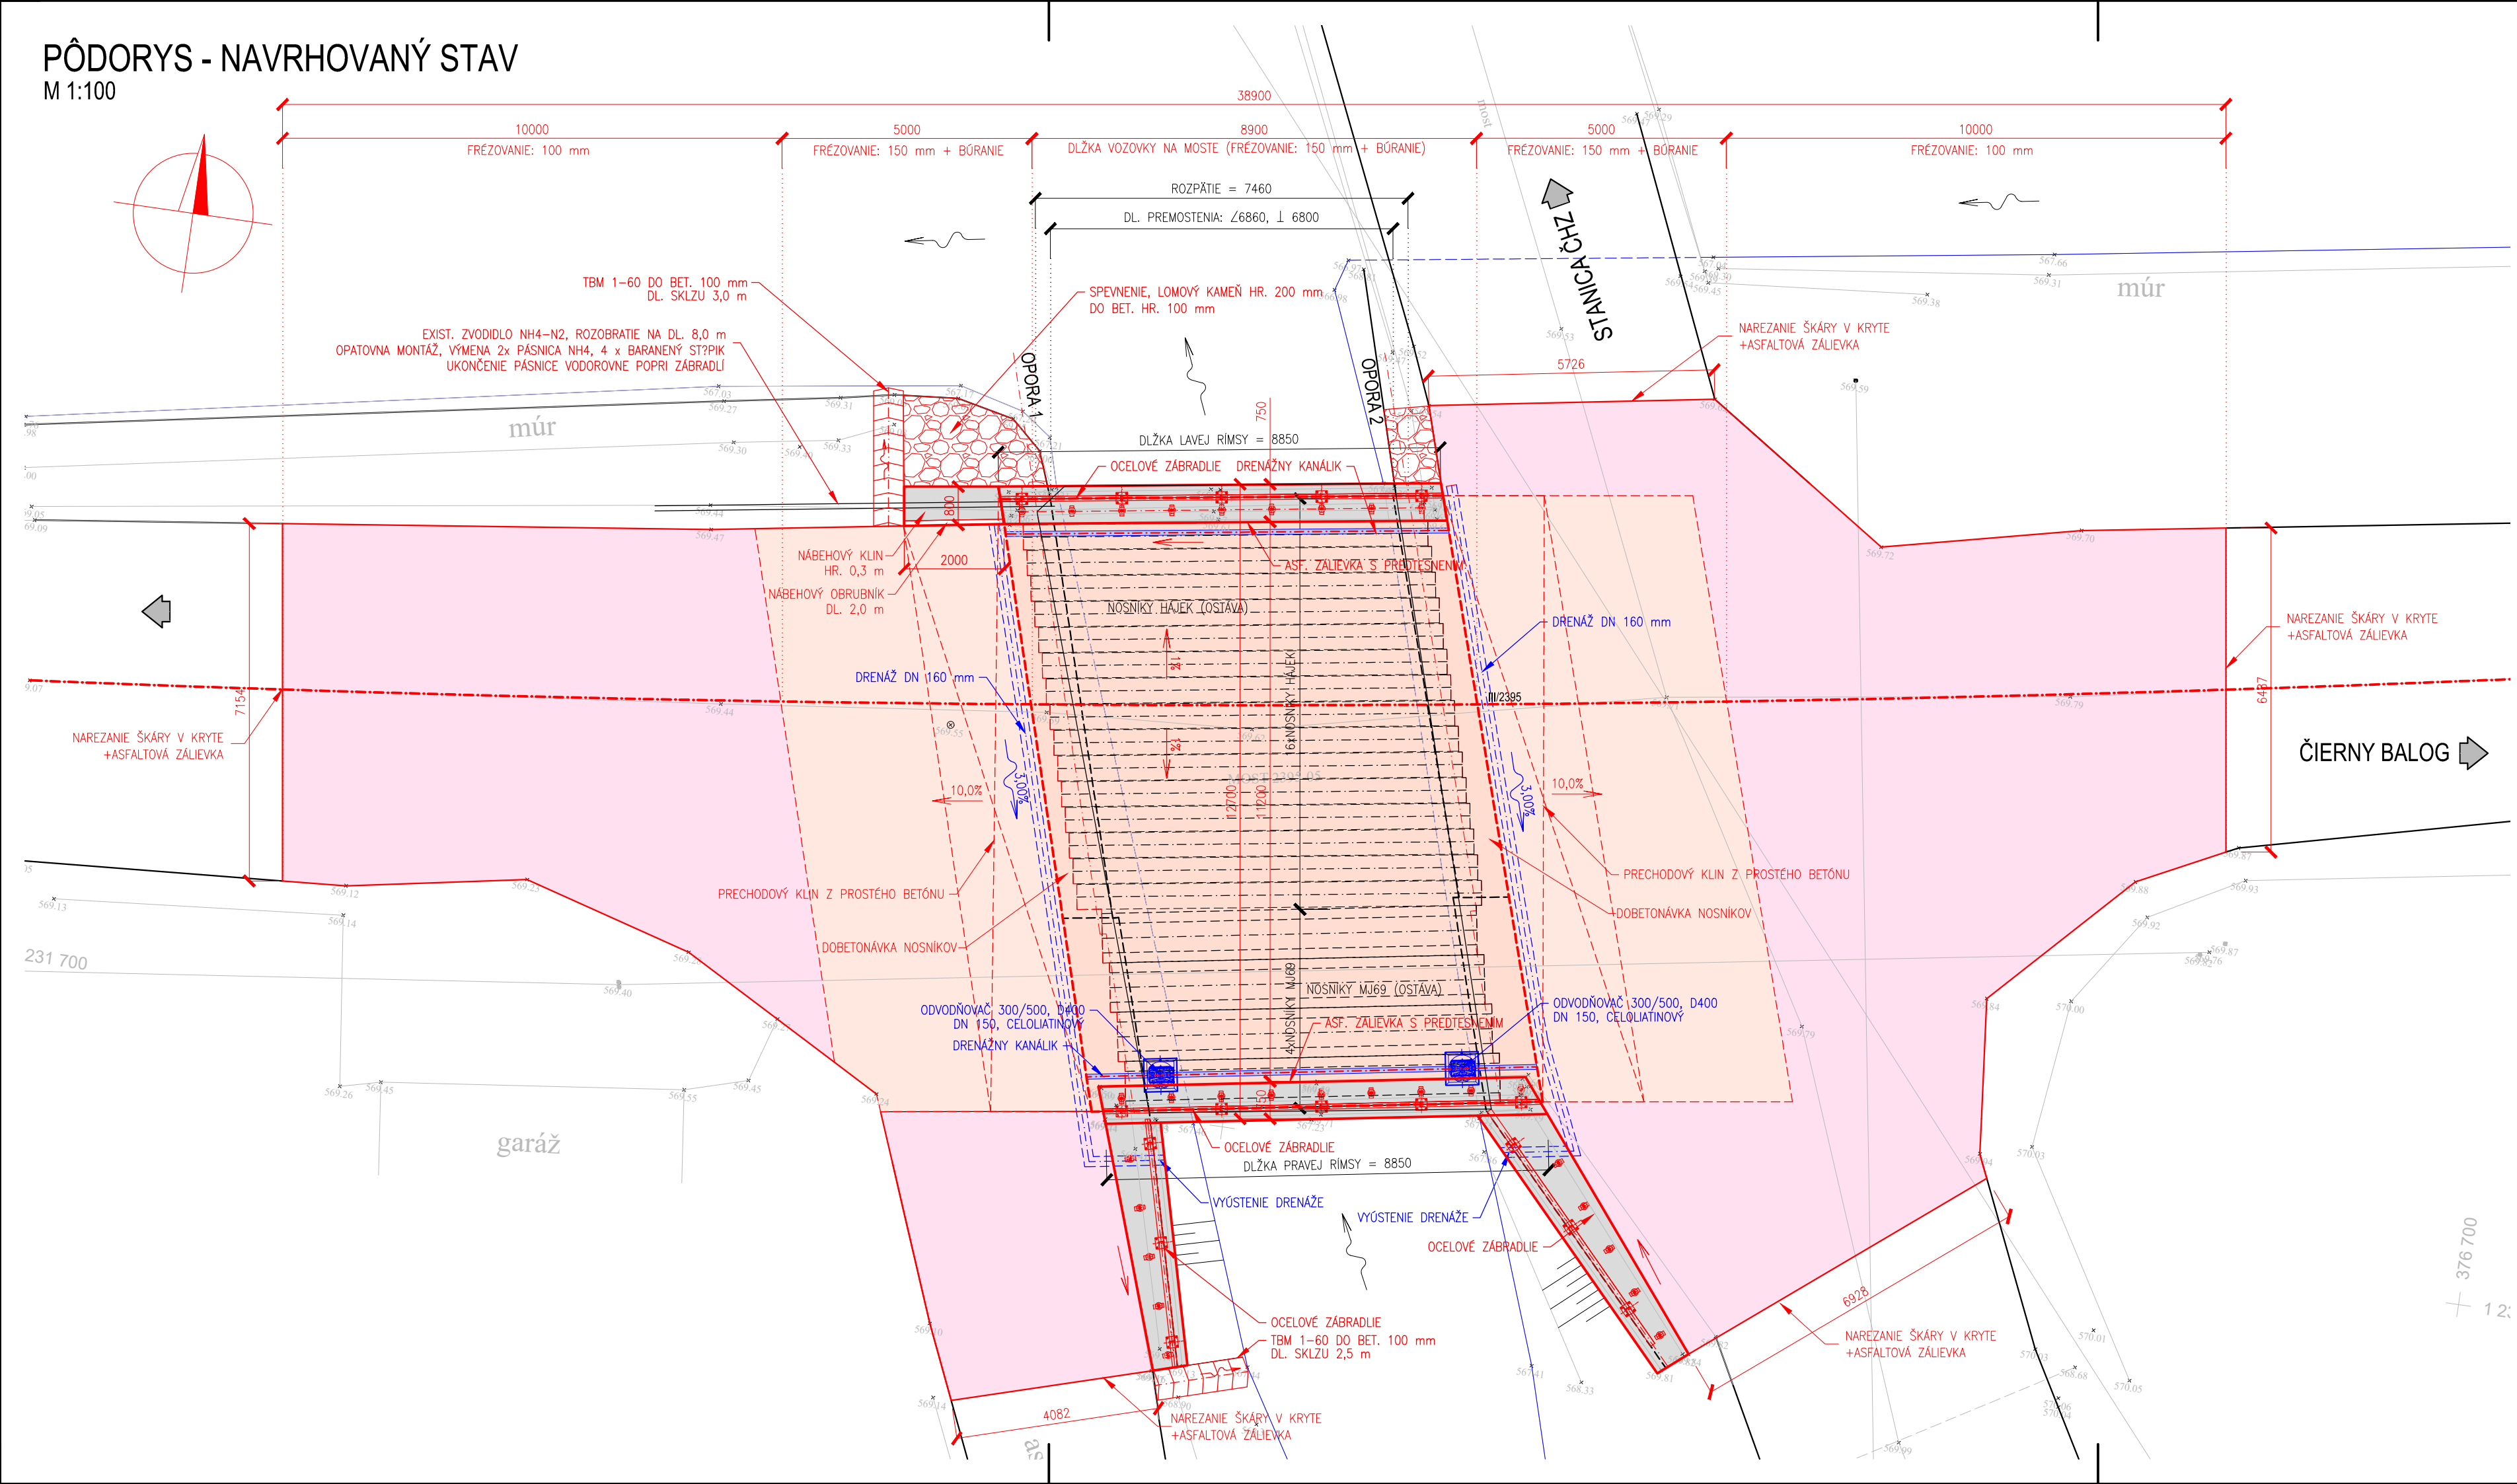

POZDĚLNÝ REZ - NAVRHOVANÝ STAV
M 1:100

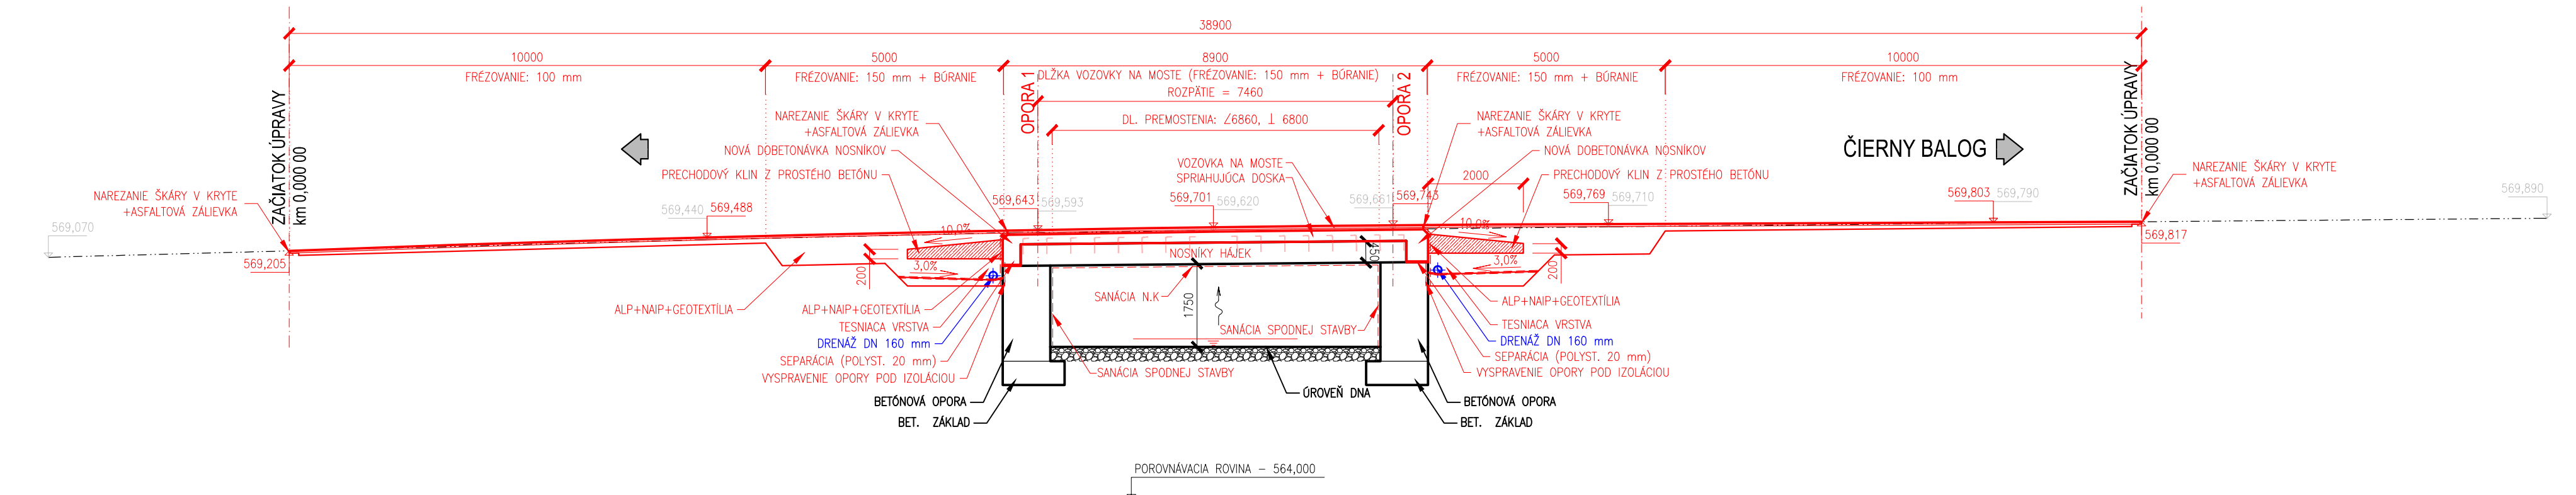

PŘÍČNÝ REZ - NAVRHOVANÝ STAV
M 1:50

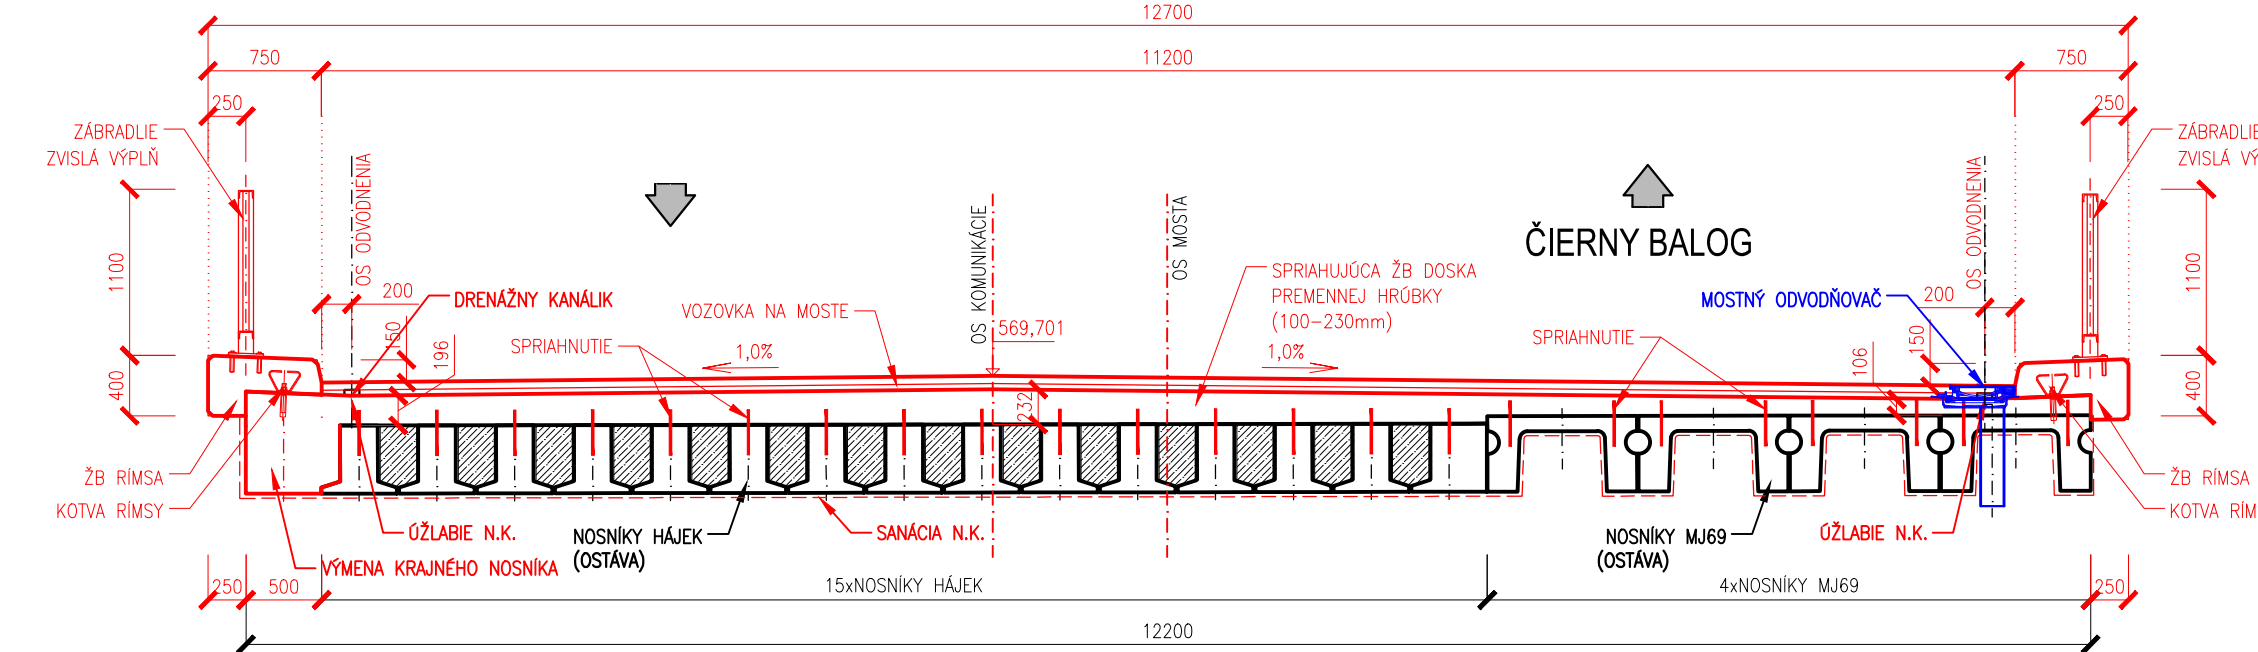

KONŠTRUKCIA VOZOVKY

KONŠTRUKCIA VOZOVKY NA MOSTE

- ACO 11-I PMB, STN EN 13 108-1	40 mm
- SPOJOVACÍ POSTREK (PS-A 0,3kg/m² STN 73 6129)	45 mm
- ACO 11-I PMB, STN EN 13 108-1	5 mm
- CELOPLOŠNÁ IZOLÁCIA ASFALT, MOD. PASMI S VÝSTUŽNOU VLOŽKOU	
- ZAPEČAČOVACIA VRSTVA PODLA STN 73 6242	
VOZOVKA CELKOM	90 mm

PLNÁ KONŠTRUKCIA VOZOVKY V MIESTE BÚRANIA

- ACO 11-I PMB, STN EN 13 108-1	50 mm
- SPOJOVACÍ POSTREK (PS-A 0,3kg/m² STN 73 6129)	80 mm
- ACL 16-II, STN EN 13 108-1	200 mm
- SPOJOVACÍ POSTREK (PS-A 1,0kg/m² STN 73 6129)	250 mm
- KAMENOVÝ SPEVNENÝ CEMENTOM (CBGM C ₄₀ STN 73 6124)	580 mm
- STRKODRVINA (SD 0-63mm STN 73 6126)	
CELKOM	

ZLOŽENIE VOZOVKY V MIESTE FRÉZOVANIA

- ACO 11-I PMB, STN EN 13 108-1	50 mm
- SPOJOVACÍ POSTREK (PS-A 0,3kg/m² STN 73 6129)	50-80 mm
- ACL 16-II, STN EN 13 108-1	50-80 mm
- SPOJOVACÍ POSTREK (PS-A 0,3kg/m² STN 73 6129)	50-130 mm
CELKOM	

BETÓNY PODĽA STN EN 206+A1:

C 35/45 XC4, XD3, XF4 (SK), Cl-0,1, Dmax 22, S3
C 30/37 XC3, XD1, XF4 (SK), Cl-0,1, Dmax 16, S4
C 30/37 XC2, XD1, XF2, XA1 (SK), Cl-0,2, Dmax 16, S4
C 16/20 X0 (SK), Cl-1,0, Dmax 22, S3
C 25/30 XF2, (SK), Cl-1,0, Dmax 22, S3
C 12/15 X0 (SK), Cl-1,0, Dmax 16, S3

ŽELEZOBETONOVÁ RÍMSA
ŽELEZOBETONOVÁ SPRIAHUJÚCA DOSKA
SPODNÁ STAVBA - DOBETONÁVKY
BETONOVÝ PRECHODOVÝ KLIN
BETÓN POD DLAŽBU
PODKLADNÝ BETÓN

BETONÁRSKA VÝSTUŽ:

B500B

LEGENDA PLŔCH:

	ZLOŽENIE VOZOVKY V MIESTE FRÉZOVANIA
	PLNÁ KONŠTRUKCIA VOZOVKY V MIESTE BÚRANIA
	KONŠTRUKCIA VOZOVKY NA MOSTE

Hlavný inžinier projektu Ing. Peter Mareta	Autorizovaný ing. Ing. Peter Mareta	Vypracoval: Ing. Zdenko Peťovský	Objednávateľ PD: BBSK nám.SNP23 Banská Bystrica	Miesto stavby: obec Čierny Balog k.ú. Čierny Balog - Dobroš
Názov stavby: Most Čierny Balog, ev. č. 2395-5 Názov súboru projektov: Rekonštrukcia a obnova mostov na cestách III. triedy BBSK, oblasť sever				Dátum: 10/2020
Obsah výkresu : Přehľadné výkresy- navrhovaný stav				Stupeň: DSPaDRS
MARETTA projekt, s.r.o. Jána Tatliaka 1, 026 01 Dolný Kubín tel.: 043/5864 169				Zák. č.: 1274/120/M
				Mierka: 1:100, 50
				Číslo Výkresu: 03