

Pôdorys 5 NP B STROJOBVNĀ VZT ŰROVEŇ 1 C

M 1:50

1


2

3


4

5


Rez B-B

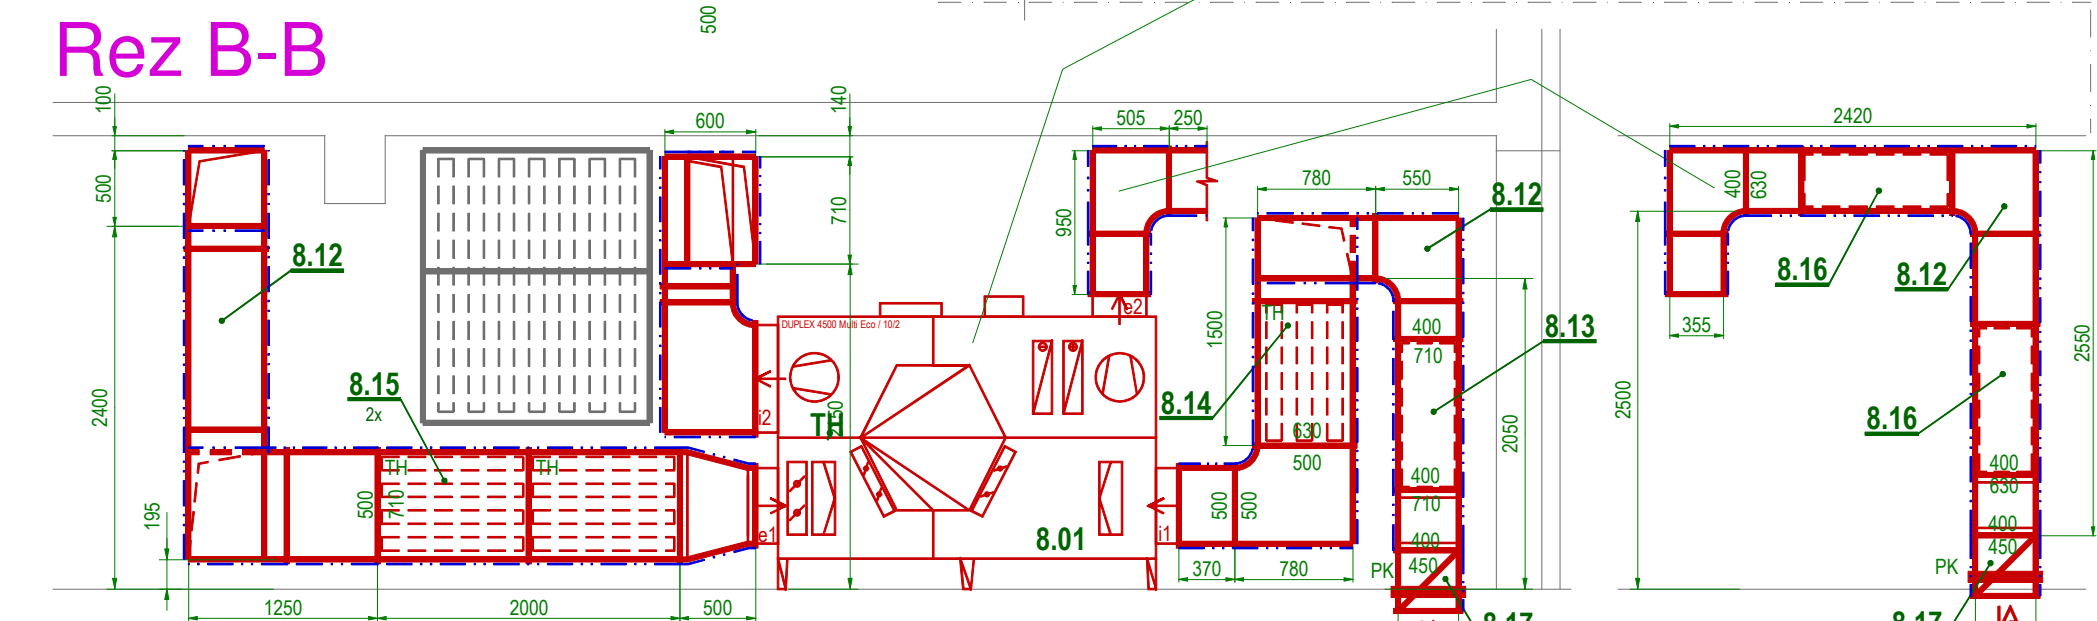

Rez A-A

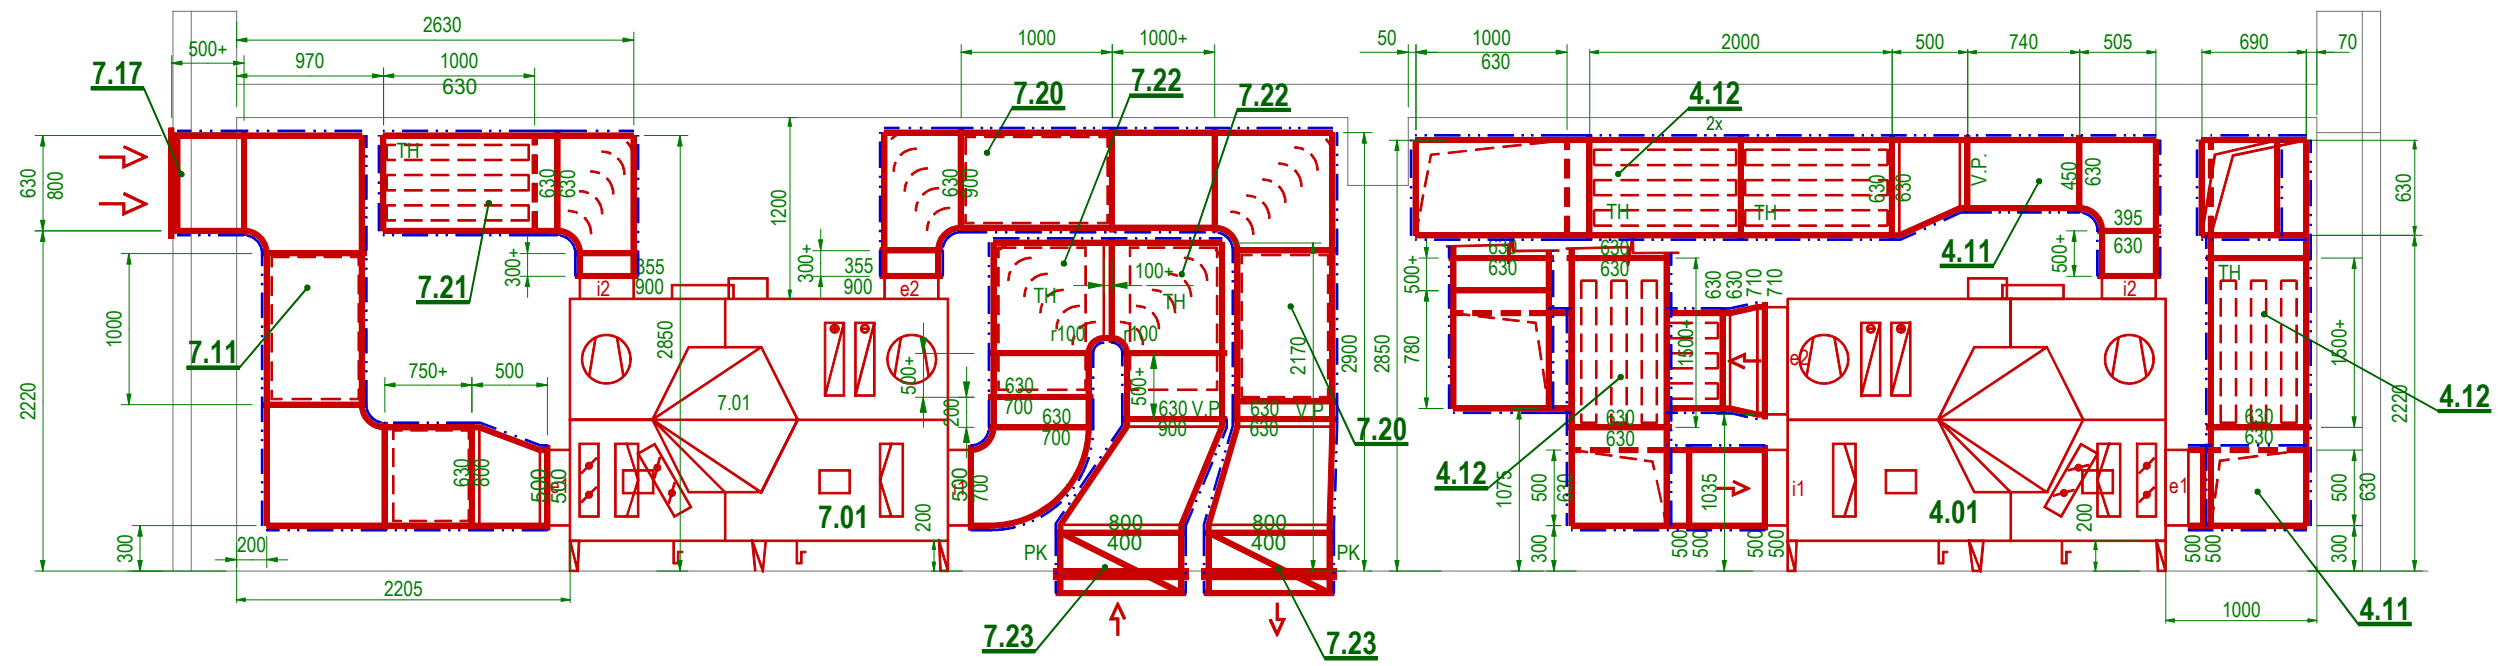

Pôdorys 5 NP ŰROVEŇ 2

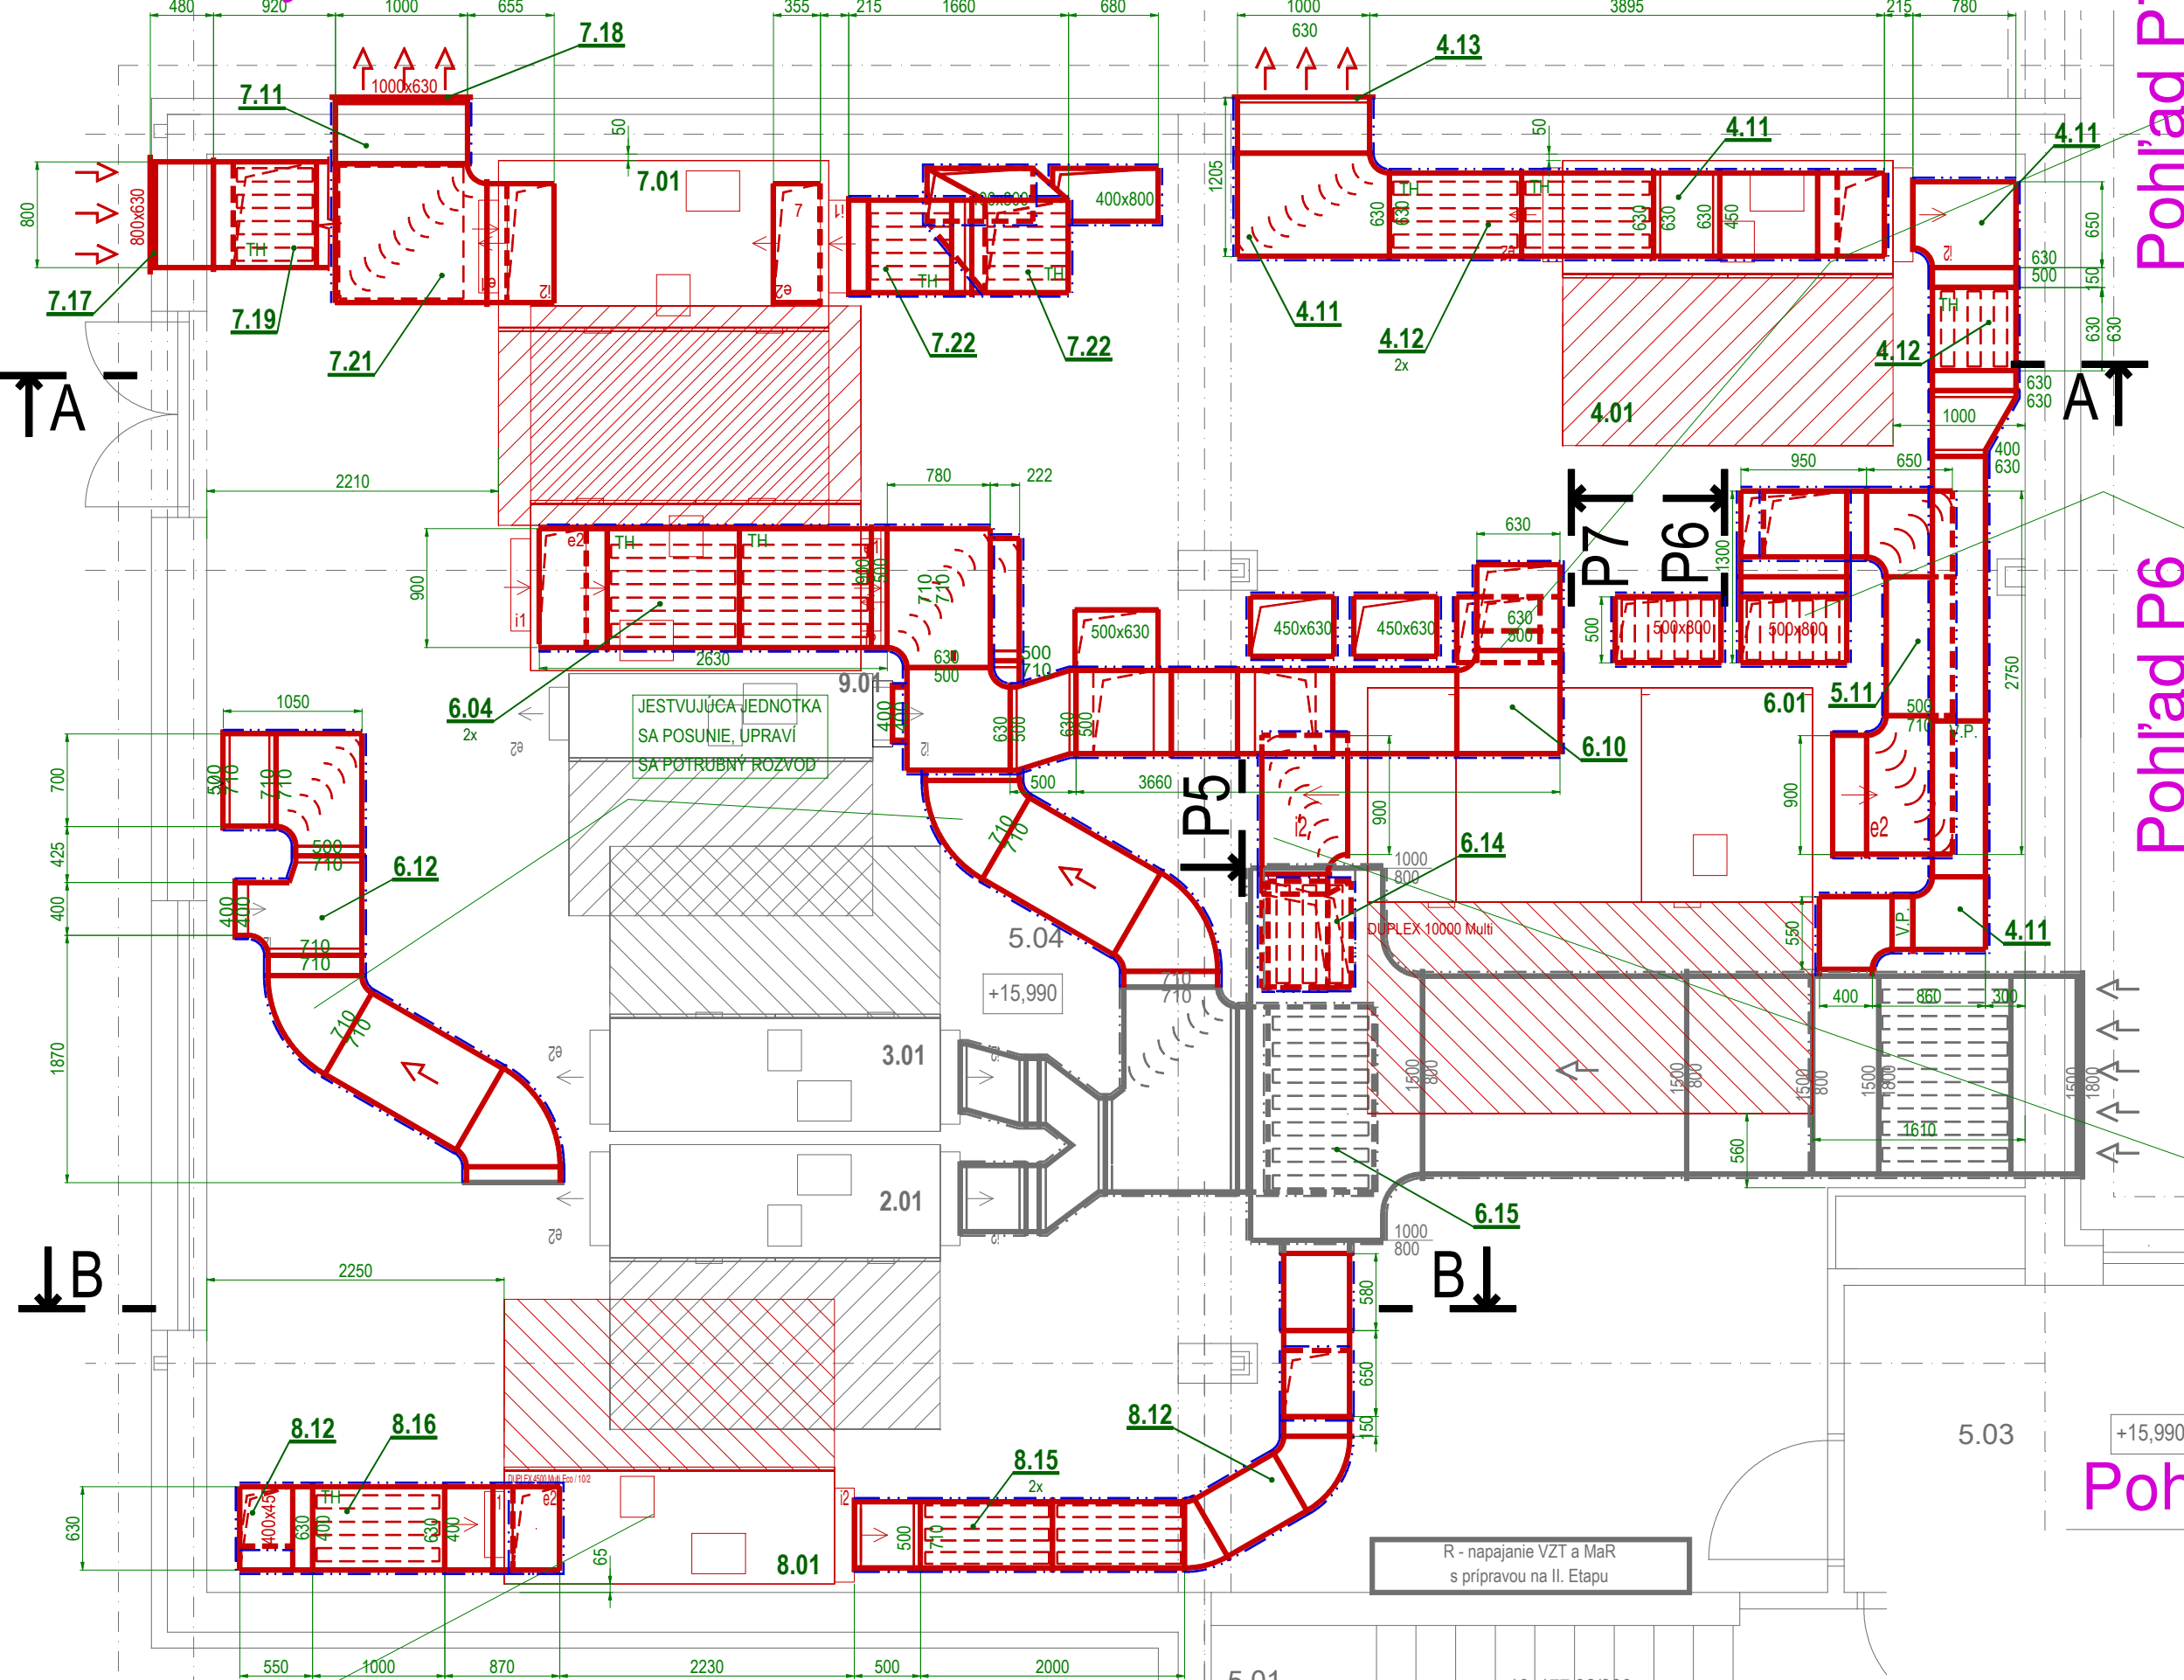

Pohľad P3

Pohľad P4

Pohľad P2

Pohľad P1

Pohľad P7

Pohľad P6

Pohľad P5

- Poznámka :
- Projektant nenesie žiadnu zodpovednosť za zmeny uskutočnené v dokumentácii bez jeho písomného súhlasu !
- HH - horná hrana
SH - spodná hrana
- nové VZT potrubie
 - jestvujúce VZT potrubie z I. Etapy
 - tepelná izolácia - dodávka VZT (v zemi a v exteriéri - Al Clad; v interiéri - Polifoam SLVF 3020-AL, v interiéri medzi VZT jednotkou a tlm. hluuku - LAROCK 40 ALS)
 - flexibilné potrubie
- výškové umiestnenie OS+, HH+, SH+ jevzťahované k podlahe
 - Vyplň okien, cez ktoré prechádza VZT zabezpečí stavba
 - Oplechovanie a zaizolovanie strešných prechodov proti zatekaniu zabezpečí stavba
 - zaizolovanie potrubia prechádzajúceho cez obvodovú konštrukciu zabezpečí stavba
 - dverná mriežka C-DM-Z-O-445x90 (Multivac) v osi dveri, SH 150 mm nad podlahou
 - Vyplnenie otvorov okolo požiarnych klápek musí byť sádrovou zmesou, nie betónom.
 - Pri montáži osadiť všetky regulačné klácky v otvorenej polohe
- PI 60 min - Protipožiarna izolácia s odolnosťou uvedenou v minútach

Projektant nenesie žiadnu zodpovednosť za zmeny uskutočnené v dokumentácii bez jeho písomného súhlasu ! Projekt je duševným vlastníctvom projektanta, nie je možné ho rozmnožovať ani použiť na iné ako je určený. Oo zaplnotenie je projekt majetkom projektanta, ktorý projekt vypracoval.		Výťažok : marcoop ARCHITEKTONICKÝ ATÉLIER spol.s r.o. Na Štefániku 10A, Martin 945 01 IČO: 481 68 178 MČO: 481 68 178 E-mail: marcoop@marcoop.sk	
Autor projektu: Ing.arch. Ivan TRYLČ, Ing. arch. Tibor GOMBARČEK	Hlavný projektant: Ing.arch. Tibor GOMBARČEK	Vypracoval: Ing. Milan Obrk	
Investor: UNIVERZITNĀ NEMOCNICA MARTIN, Kolárova 2, Martin		Formát : 10 x A4	
Stavba: UNM - Dostavba 6. pavilónu II.Etapa - Neurologická JIS		Dátum : Jún 2018	
Objekt: STROJOBVNĀ - VZDUCHOTECHNIKA		Proj. stupeň : DRS	
		Číslo zákazky : 18.015	
		Profesia : VZT	
		Archiv : Vykr 18.06.015	
Obsah výkresu : PÔDORYS 5.N.P. - NAVRHOVANÝ STAV		Mierka : 1 : 50	
		Číslo výkresu : 05	