



ŘEZ A - A

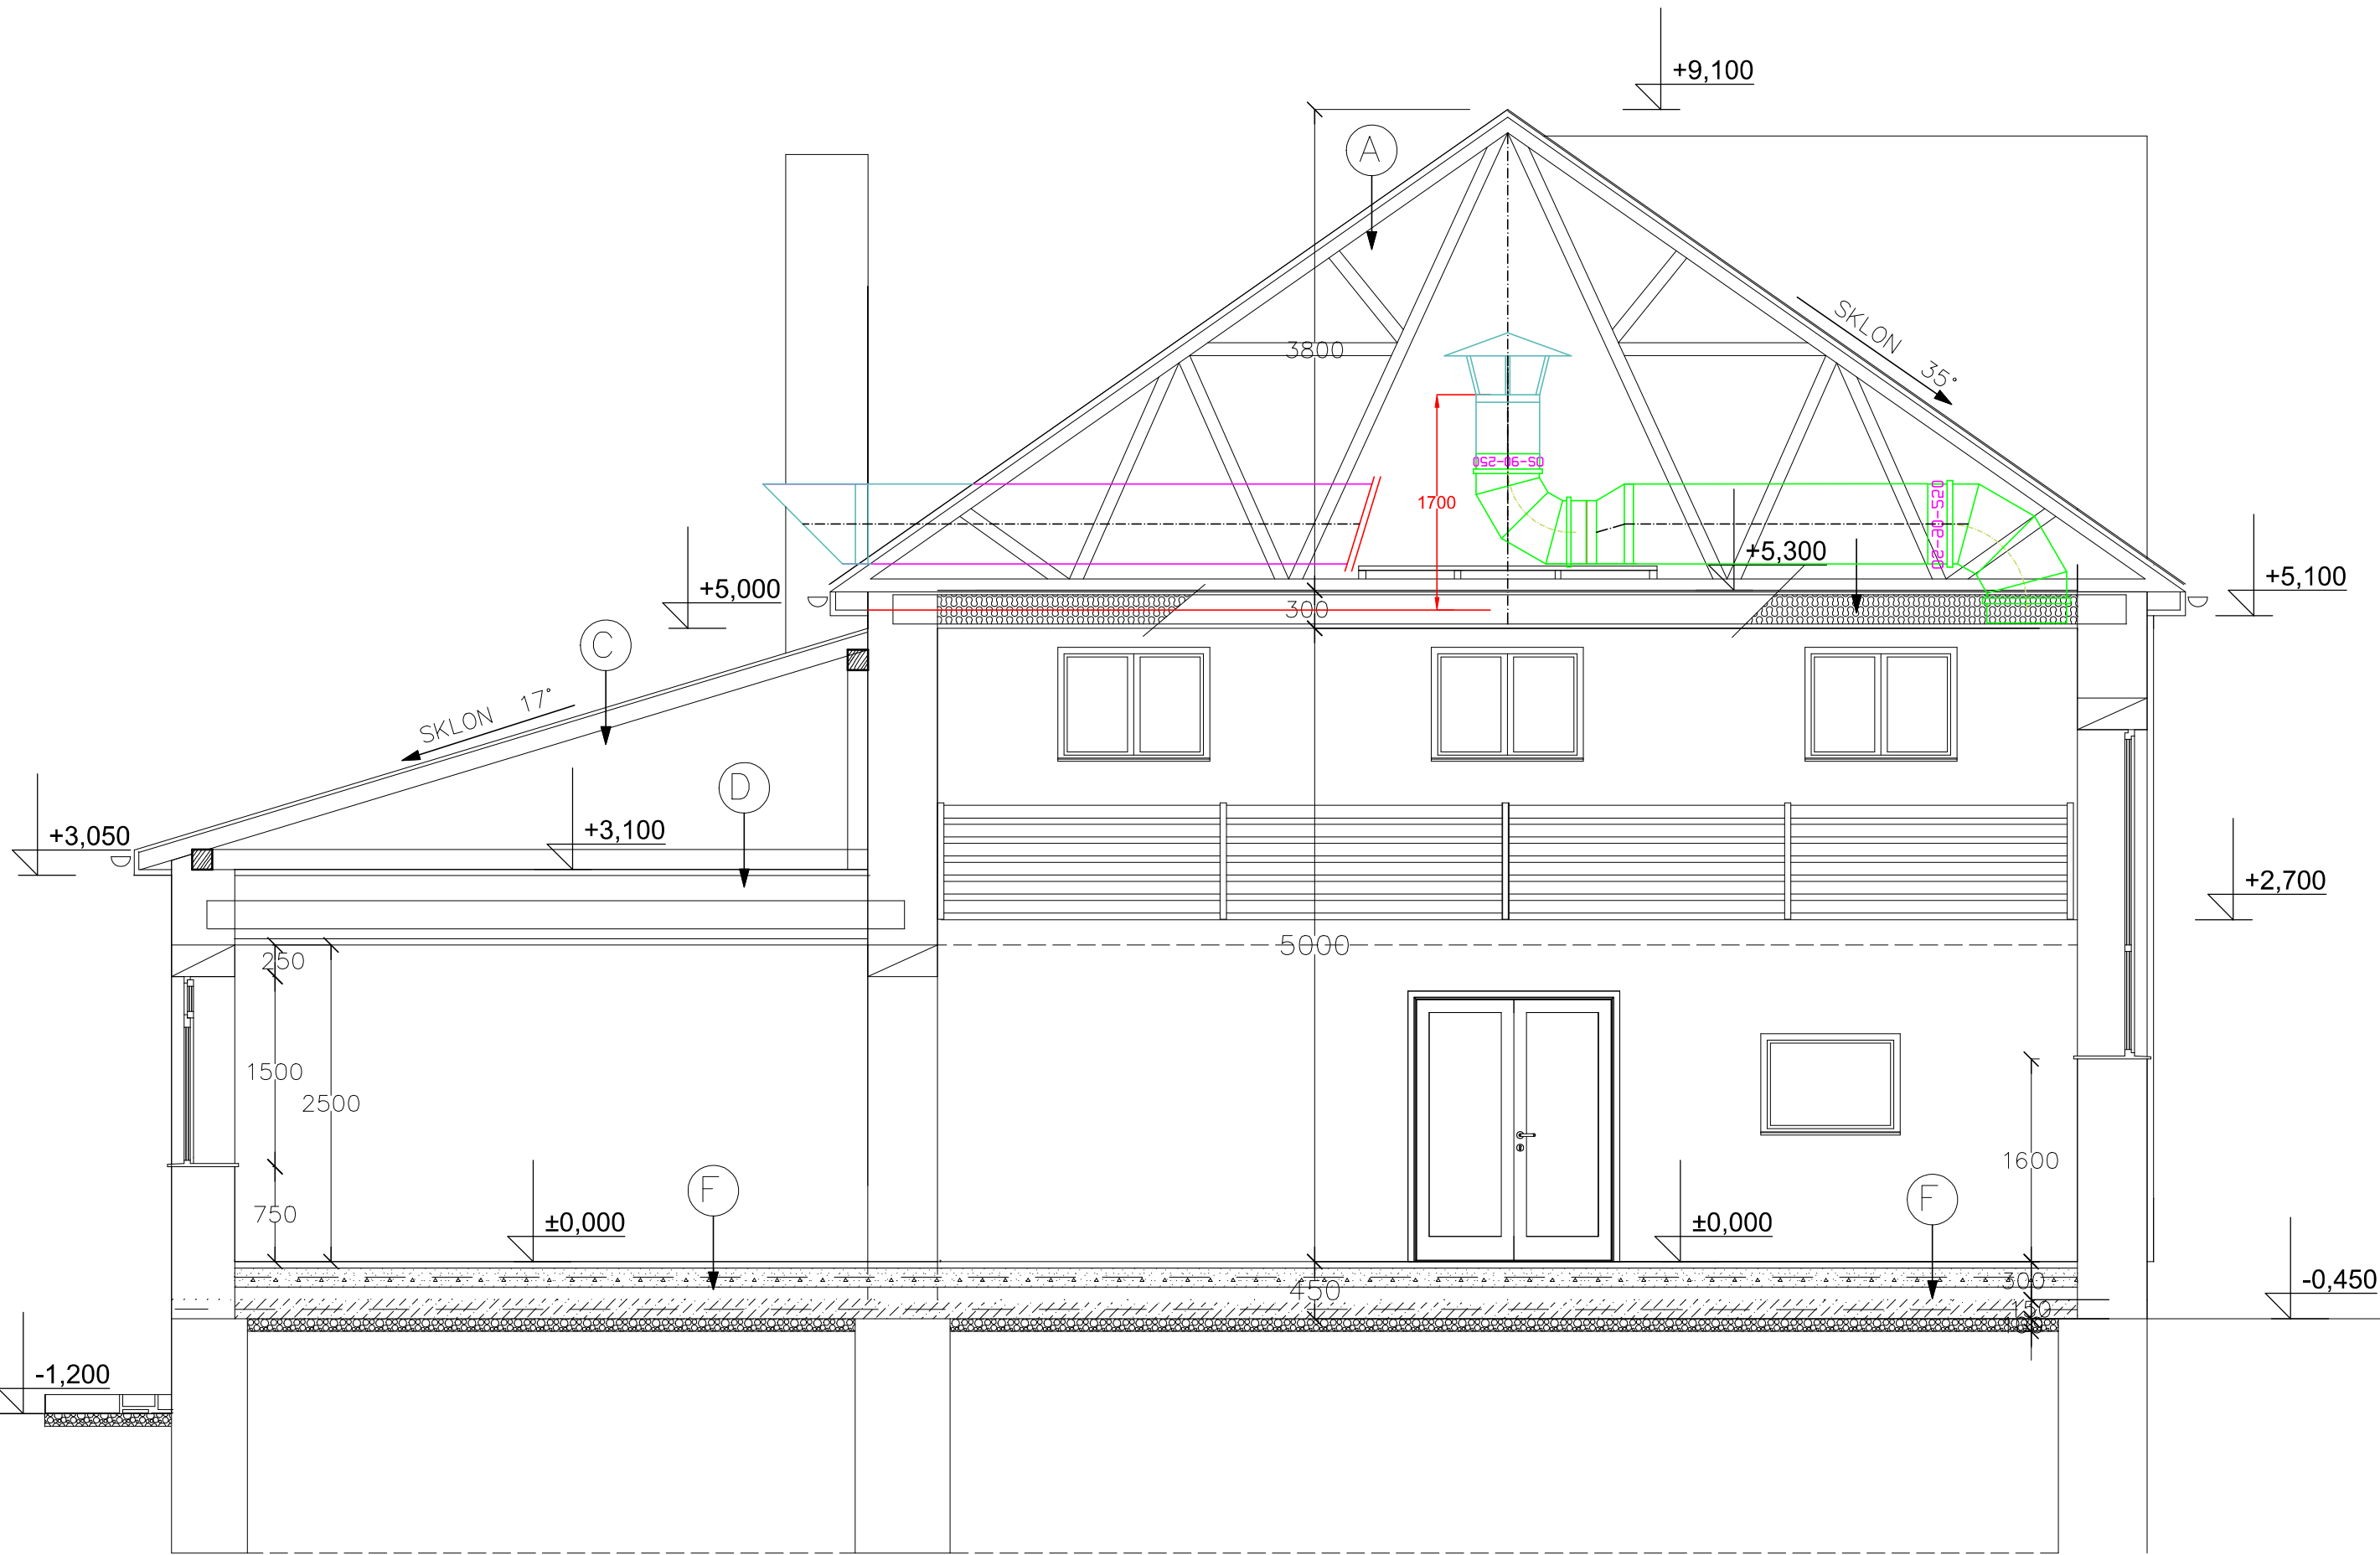

JE NUTNÉ DODRŽET PROJEKTOVOU DOKUMENTACI, PŘÍPADNÉ ZMĚNY
MUSÍ ODSOUHLASIT PROJEKTANT A MUSÍ BYT ZAPSANY DO STAVEBNÍHO DENÍKU.

Vypracoval: Petr TAFLÍŘ	Zodpovědný projektant: Petr TAFLÍŘ	 <div>PETR TAFLÍŘ Projektová kancelář Čestná 127, Nová Budařka, 671 02 tel.: 603 521 041 petr@taflir.cz, www.taflir.cz</div>
Investor: Městys VĚMYSLICE, IČO 00293768, VĚMYSLICE č.p. 31, 671 42		
Stavba: SOKOLOVNA ve Věmyslicích Stavební úpravy + nové dispoziční řešení Místo stavby: VĚMYSLICE č.p. 208, 671 42 na pozemku parc.č. st. 331 v k.ú. Věmyslice D.1.4.2. VZDUCHOTECHNIKA		
Výkres: ŘEZ A - A		
Datum: 07/2020		<div>Formát: 3A4</div> <div>Stupeň: Prováděcí projekt</div> <div>Zakázkové číslo: 20-08</div> <div>Účet:</div> <div>Měřítko: 1:50</div> <div>Číslo výkresu: 3</div>
Formát: 3A4		
Stupeň: Prováděcí projekt		
Zakázkové číslo: 20-08		
Účet:		
Měřítko: 1:50		
Číslo výkresu: 3		

Projektová dokumentace je chráněna autorským zákonem. Kopírování a veřejné šíření je možné jen se souhlasem autora.