


PŮDORYS I.P.P. - SUTERÉN M = 1 : 50

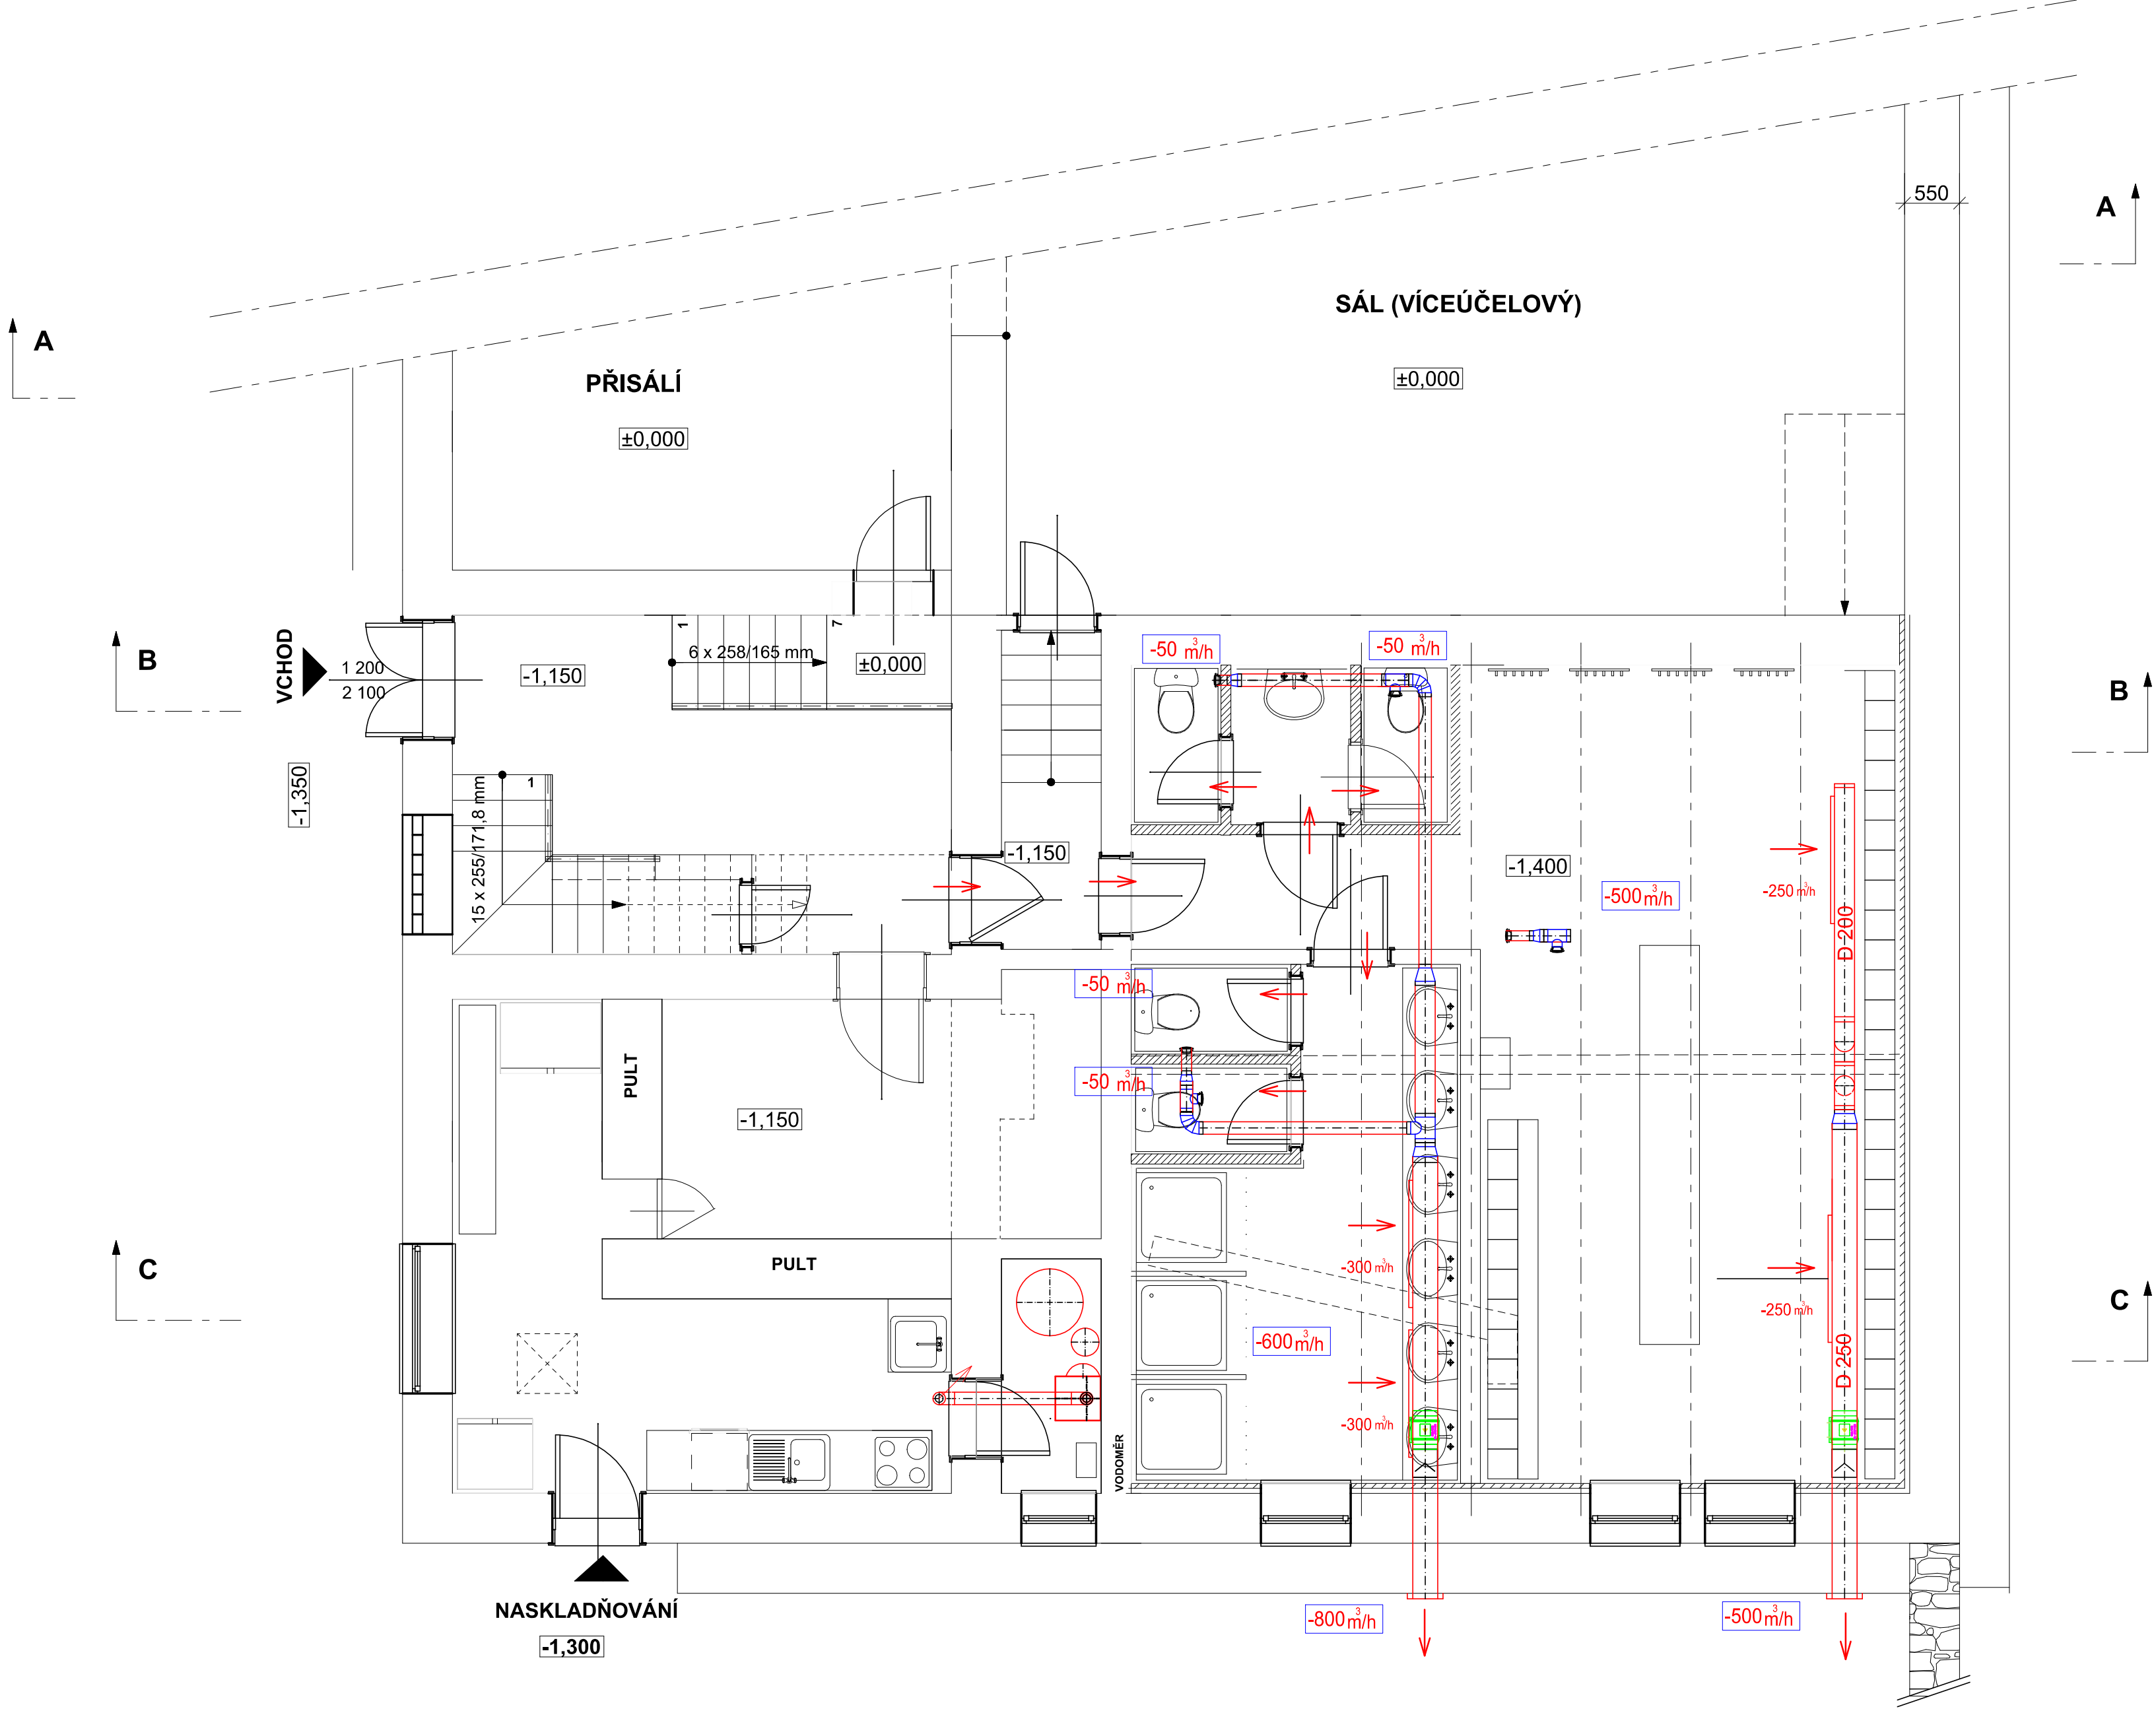

JE NUTNÉ DODRŽET PROJEKTOVOU DOKUMENTACI. PŘÍPADNÉ ZMĚNY MUSÍ ODSOUHLASIT PROJEKTANT A MUSÍ BYT ZAPSÁNY DO STAVEBNÍHO DENÍKU.			
Vypracoval: Petr TAFLÍR		Zodpovědný projektant: Petr TAFLÍR	
Investor: Městys VĚMYSLICE, IČO 00293768, VĚMYSLICE č.p. 31, 671 42			PETR TAFLÍR Projektová kancelář Groskova Myta 75, 671 56 Ústí nad Labem, Česká republika tel: 603 521 641 petr@taflir.cz, www.taflir.cz
Stavba: SOKOLOVNA ve Věmyslicích Stavební úpravy + nové dispoziční řešení Místo stavby: VĚMYSLICE č.p. 208, 671 42 na pozemku parc.č. st. 331 v k.ú. Věmyslice D.1.4.2 VZDUCHOTECHNIKA			
Datum: 07/2020			
Formát: 9A4			
Stupeň: Prováděcí projekt		Zakázkové číslo: 20-08	
Účel:		Číslo výkresu: 2	
Výkres: PŮDORYS 1. PP		Měřítko: 1:50	
Projektová dokumentace je chráněna autorským zákonem. Kopírování a veřejné šíření je možné jen se souhlasem autora.			