


PŮDORYS KROVU - BOURACÍ PRÁCE

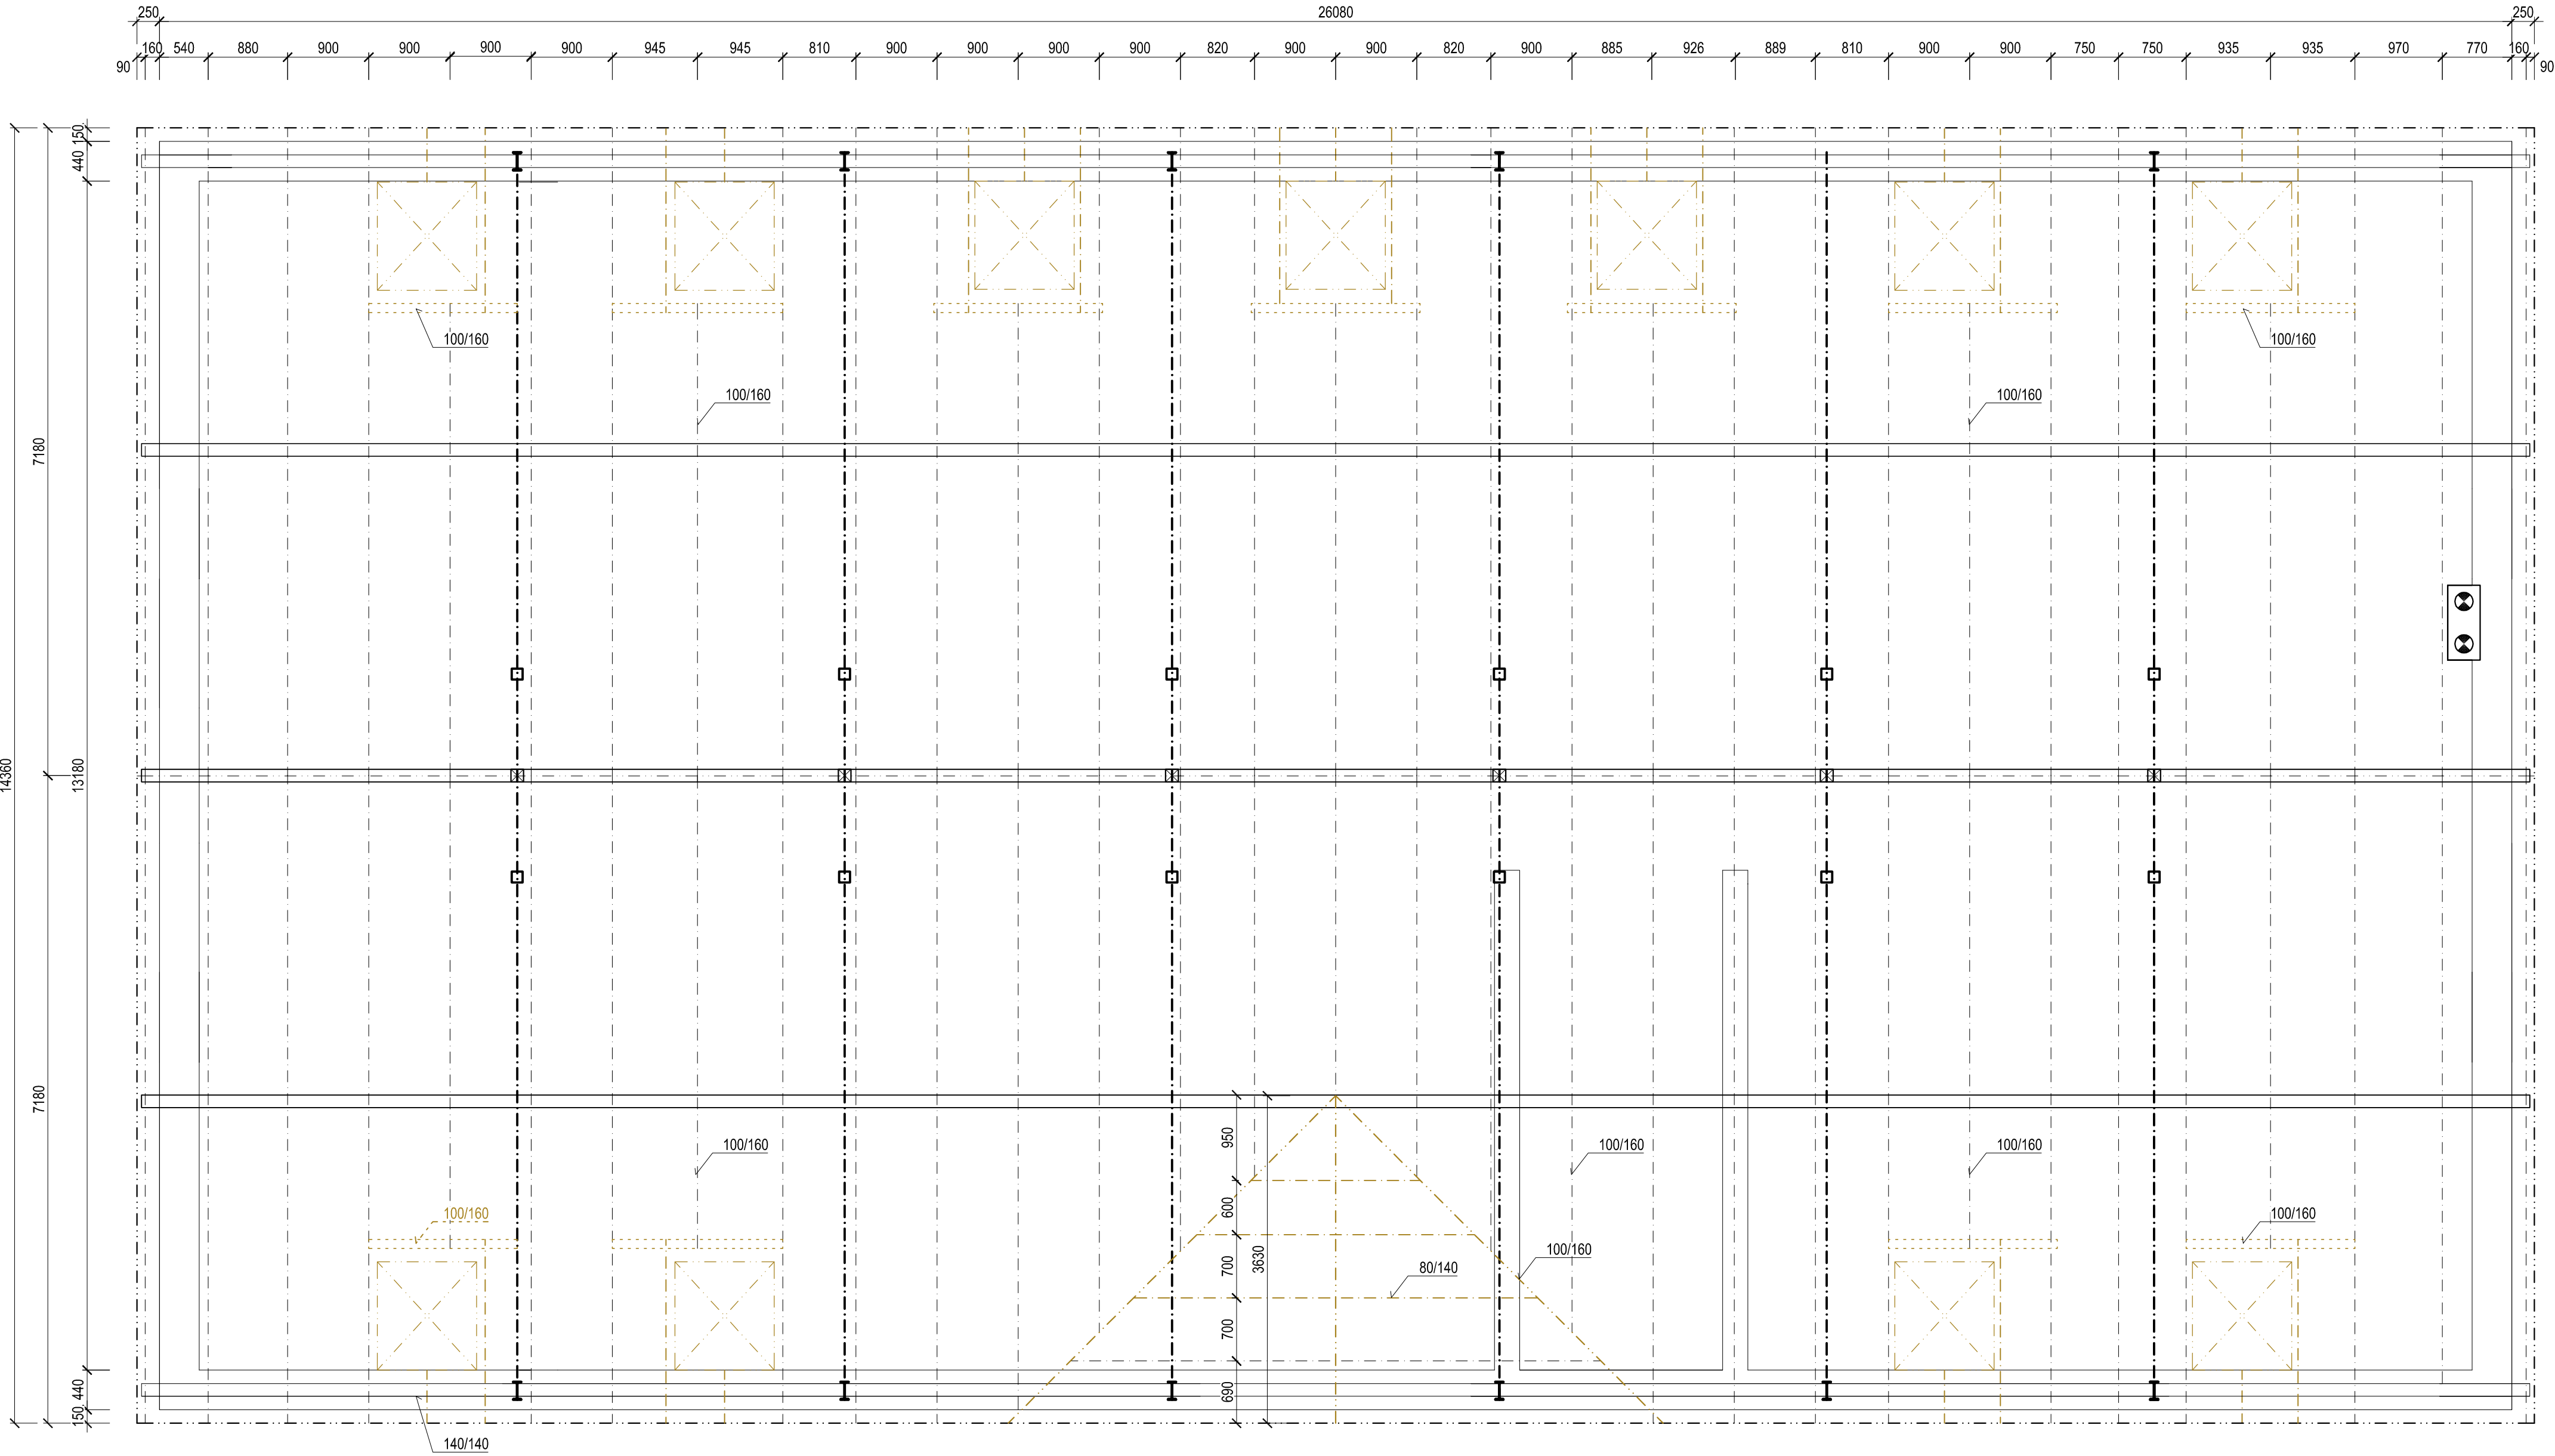

LEGENDA MATERIÁLŮ

	ODSTRAŇOVANÉ ZDIVO A KONSTRUKCE		HUTNĚNÝ NÁSP Z ŠTĚRKODRTI
	STÁVAJÍCÍ ZDIVO Z BLOKŮ POROTHERM 40, 25, 11,5 NA MVC TL. 440, 300, 160 mm		HUTNĚNÝ NÁSP
	KONSTRUKCE BETONOVÉ Z BEDNÍCH DÍLCŮ		ROSTLÁ ZEMLINA
	KONSTRUKCE Z BETONU PROSTÉHO		MINERÁLNÍ PLŠŤ (SKELNÁ VATA)
	KONSTRUKCE ZE ŽELEZOBETONU		PĚNOVÉ POLYSTYREN - EPS
			EXTRUDOVANÝ POLYSTYREN - XPS
			HYDROIZOLACE

±0,000 = 225,390 m.n.m.

STAVEBNÍ ÚPRAVY, PŘÍSTAVBA OBJEKTU NOVOSTAVBA PŘÍSTŘEŠKU	
ČÁST D. VÝKRESOVÁ DOKUMENTACE	MÍSTO Chvalovice
Díl Architektonicko-stavební	OBJEDNATEL Obec Chvalovice
OBJEKT SO01.0 BOURACÍ PRÁCE	KRESLIL Ing. Roman Zvěřina
NÁZEV VÝKRESU PŮDORYS KROVU - BOURACÍ PRÁCE	STUPĚŇ DPS
	MĚŘÍTKO 1:50
	Č. ZAK. 20_01
	VYDÁNO 9.8.2022
	REVIZE -
	Č. PŘE 1
	Č. V. D.1.1.10