




REZOPOHLAD F –
POHLAD NA OCELOVÚ
KONŠTRUKCIU 1:25

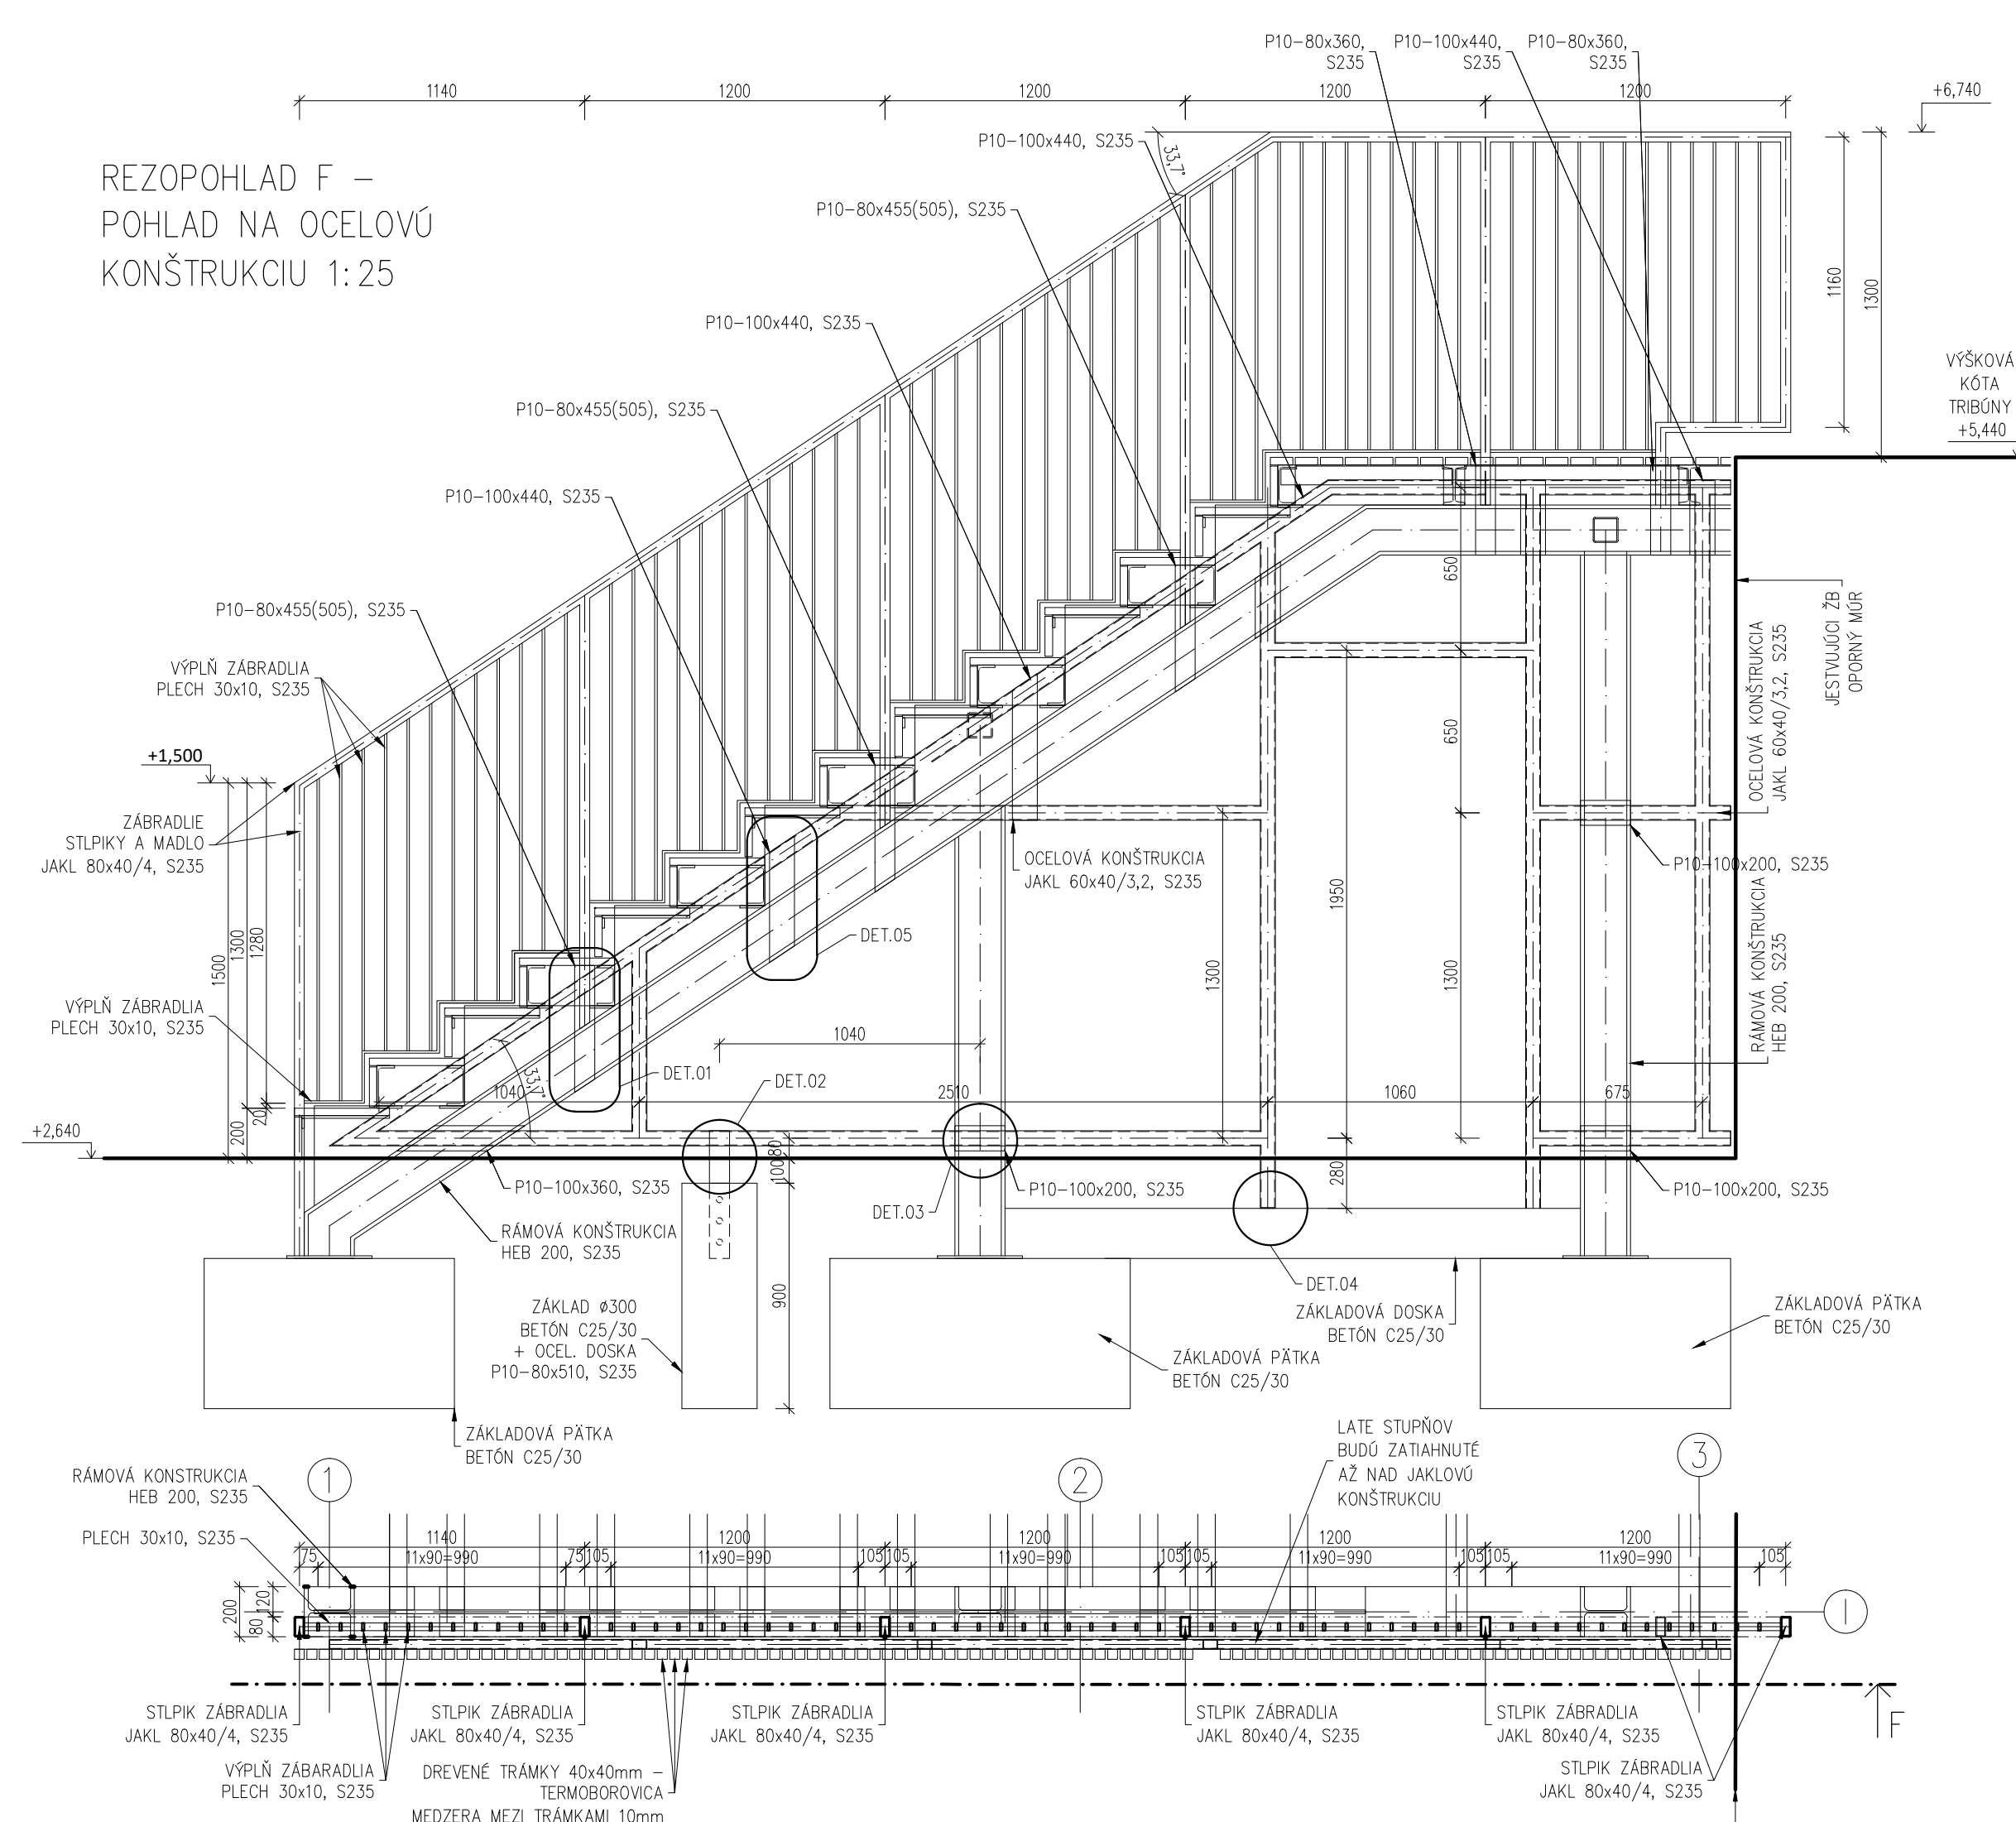


REZOPOHLAD G –
POHLAD NA OCELOVÚ
KONŠTRUKCIU 1:25

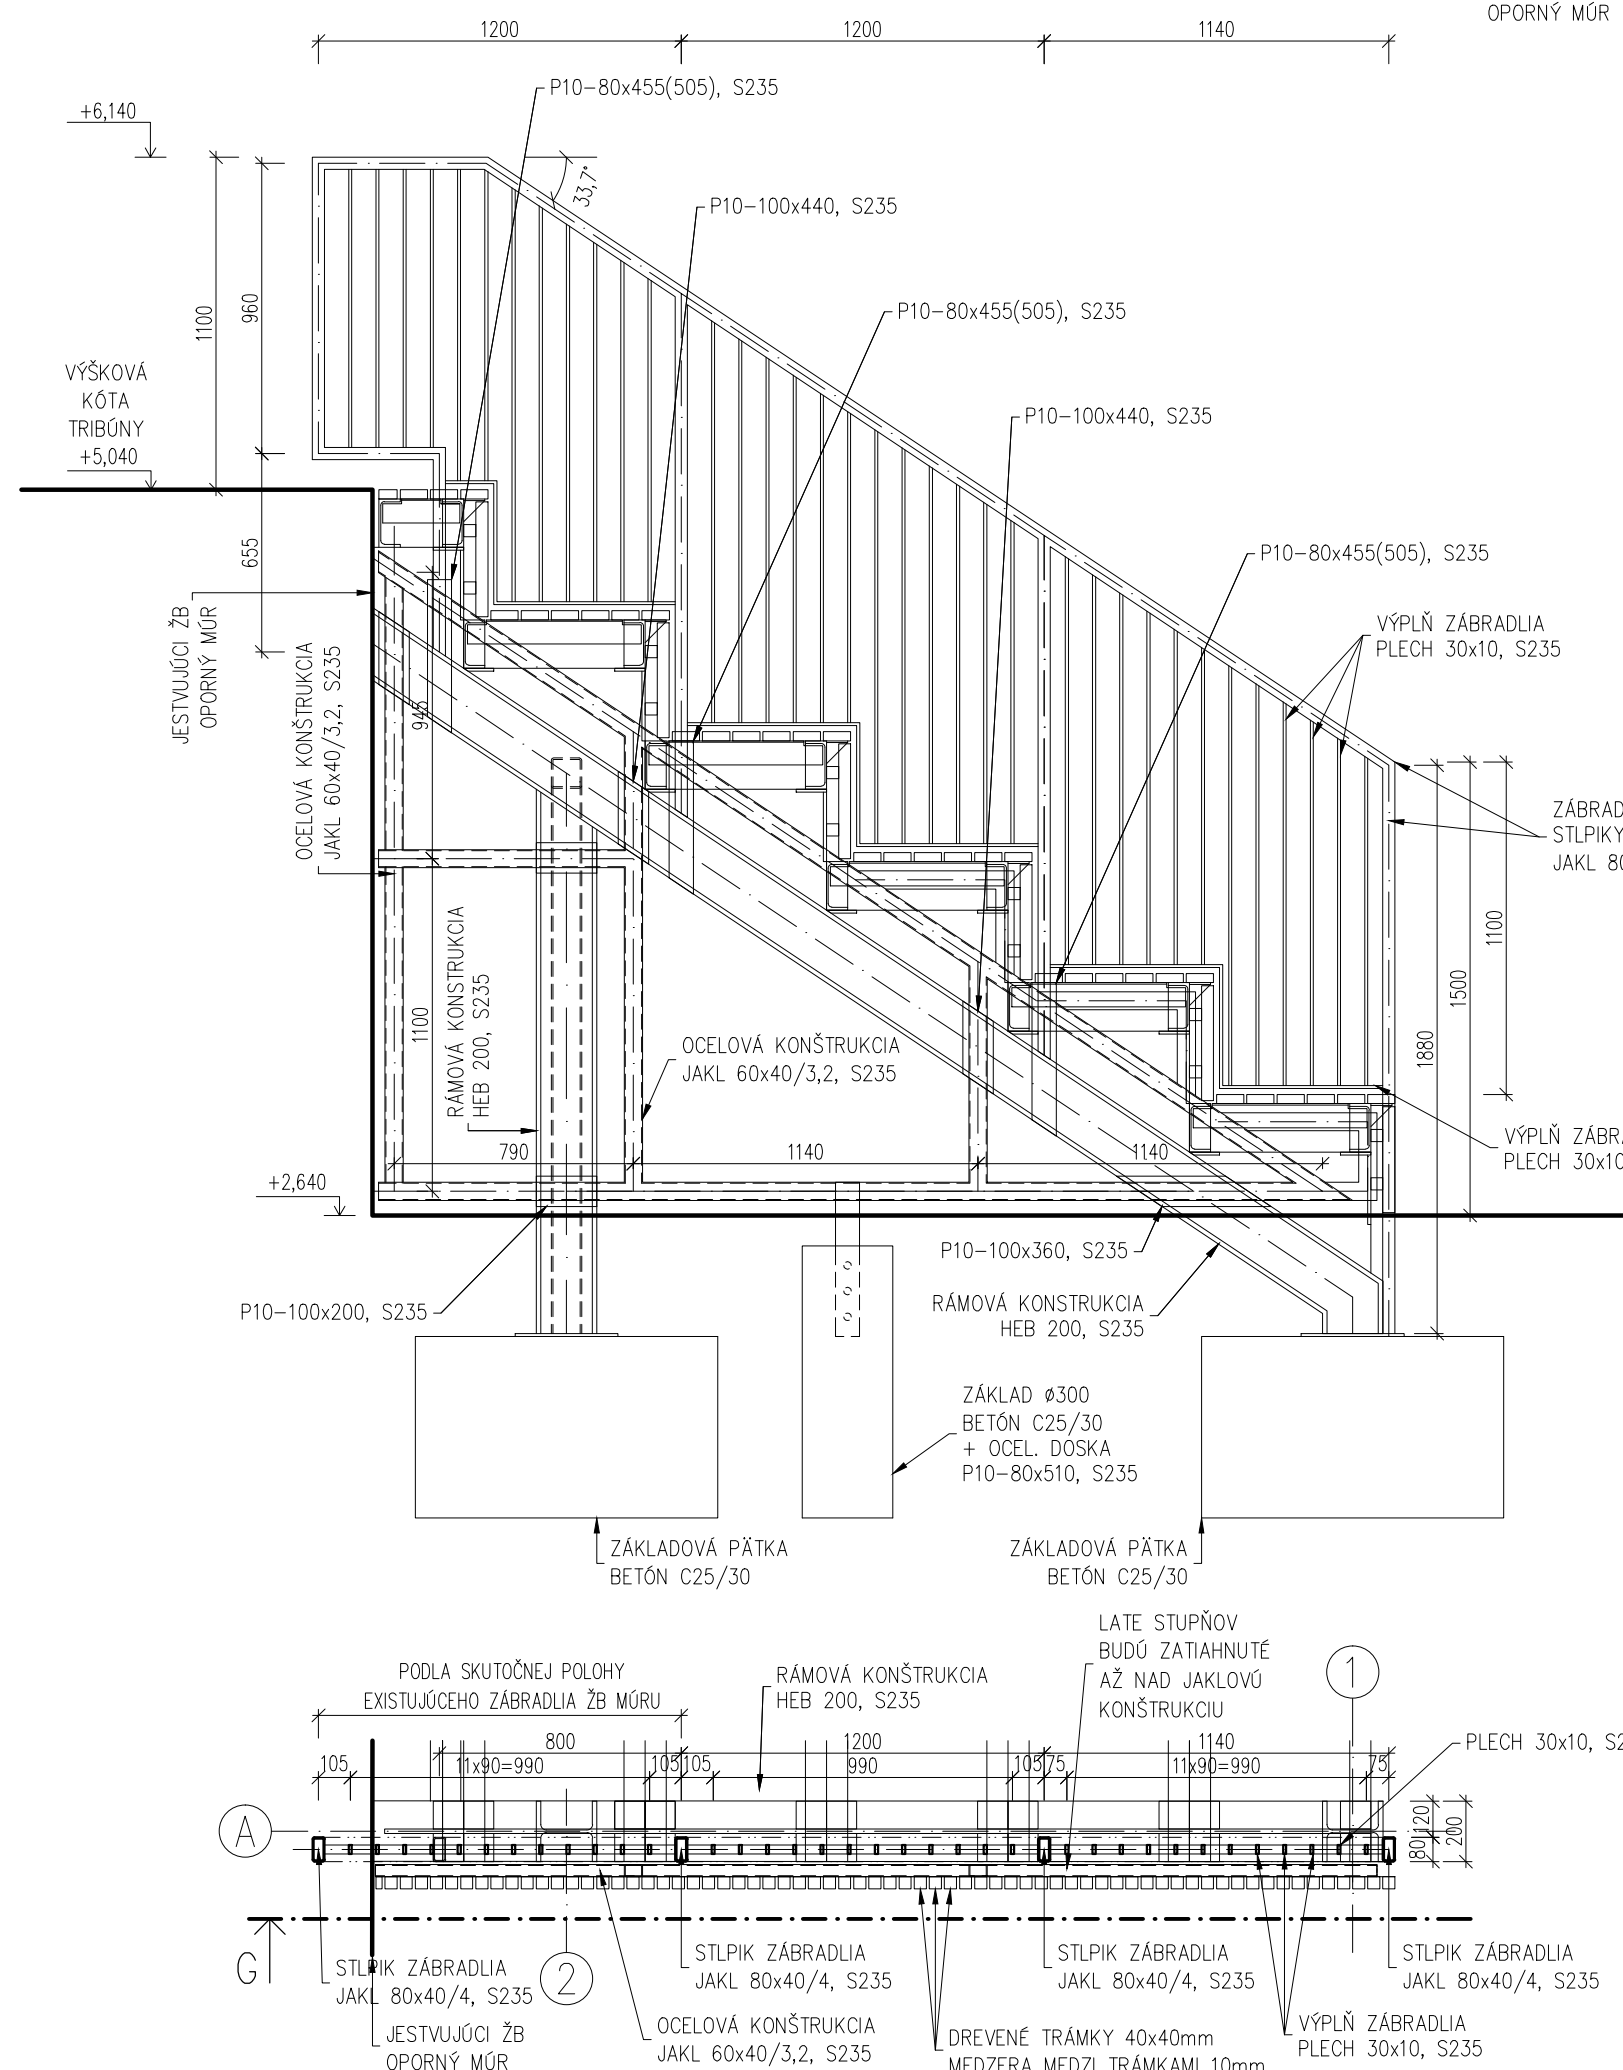


REZOPOHĽAD H –
POHĽAD NA OCELOVÚ
KONŠTRUKCIU 1:25

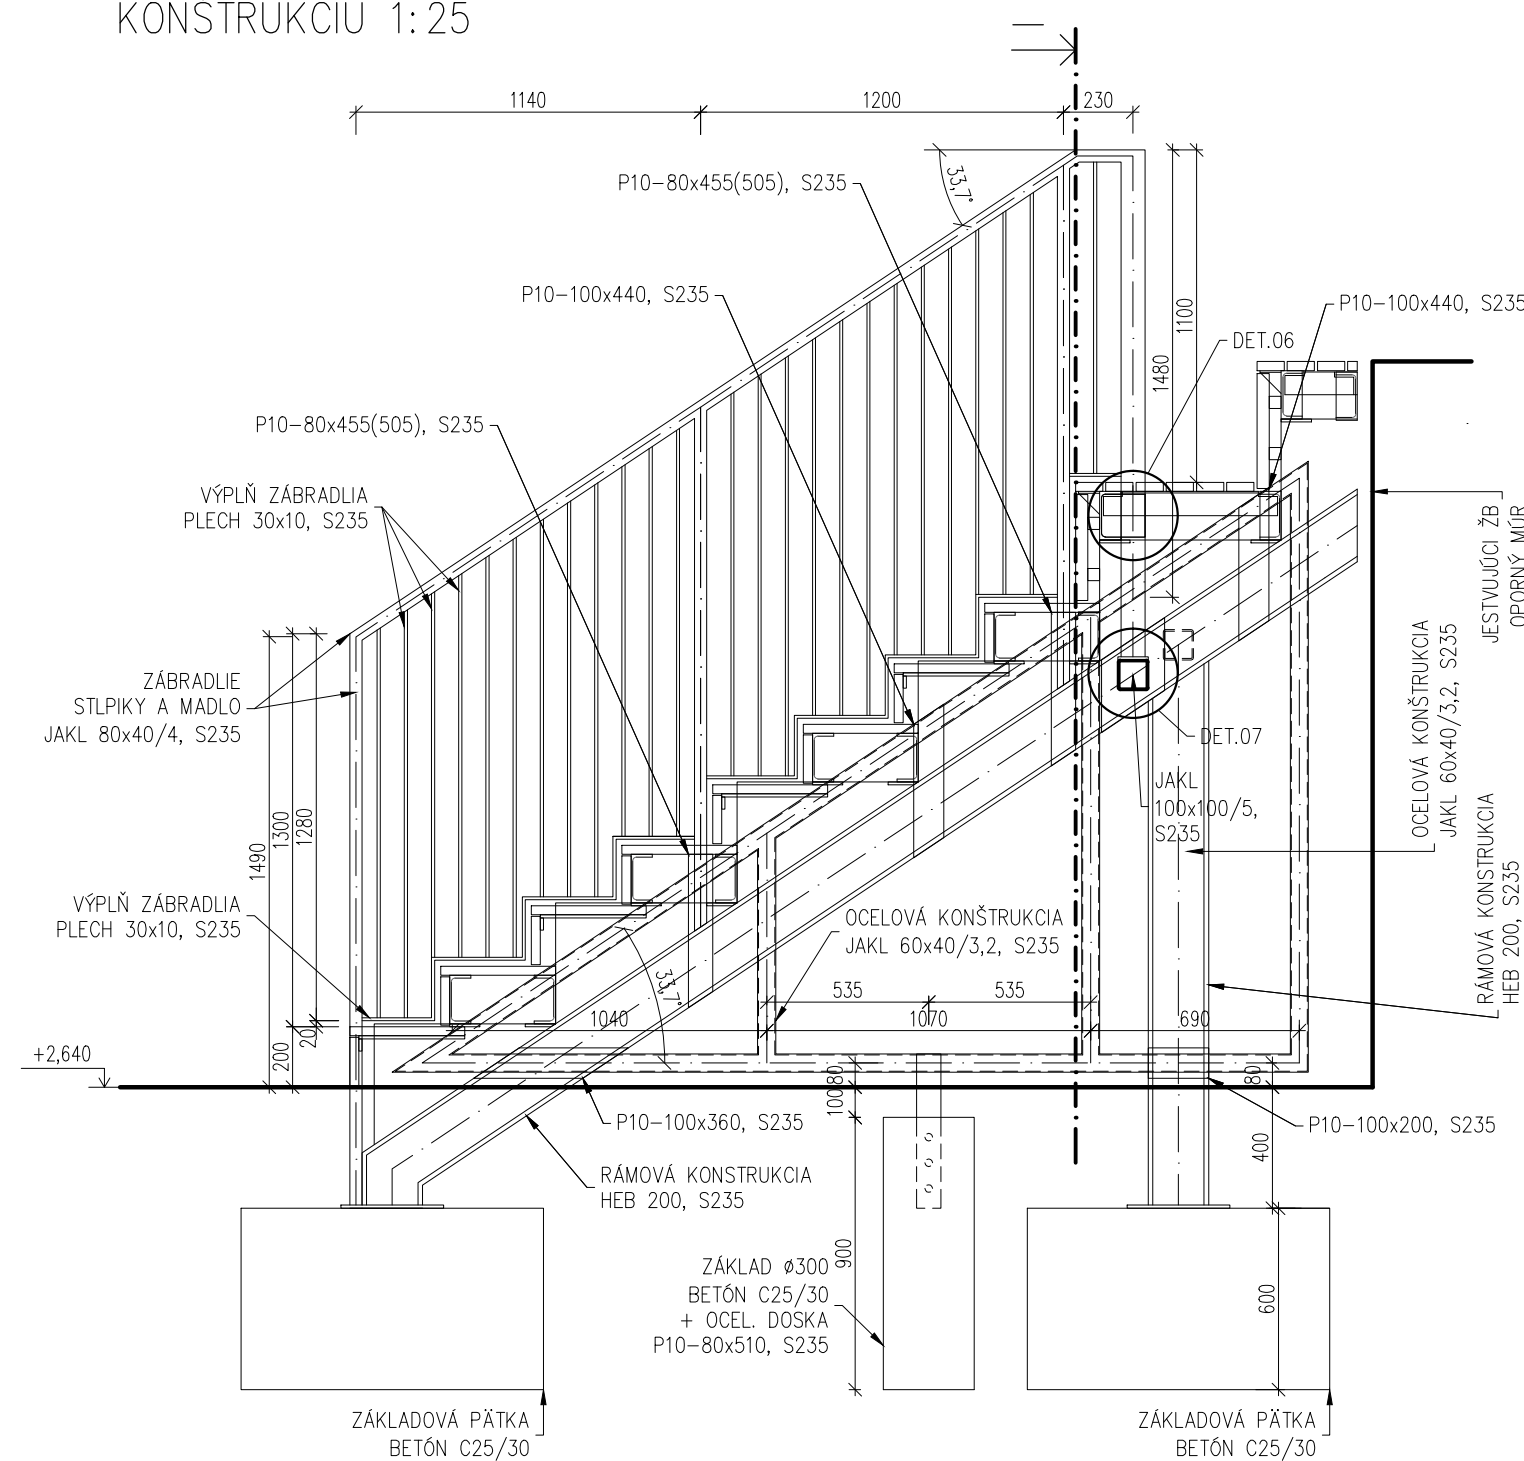


PŮDORYS

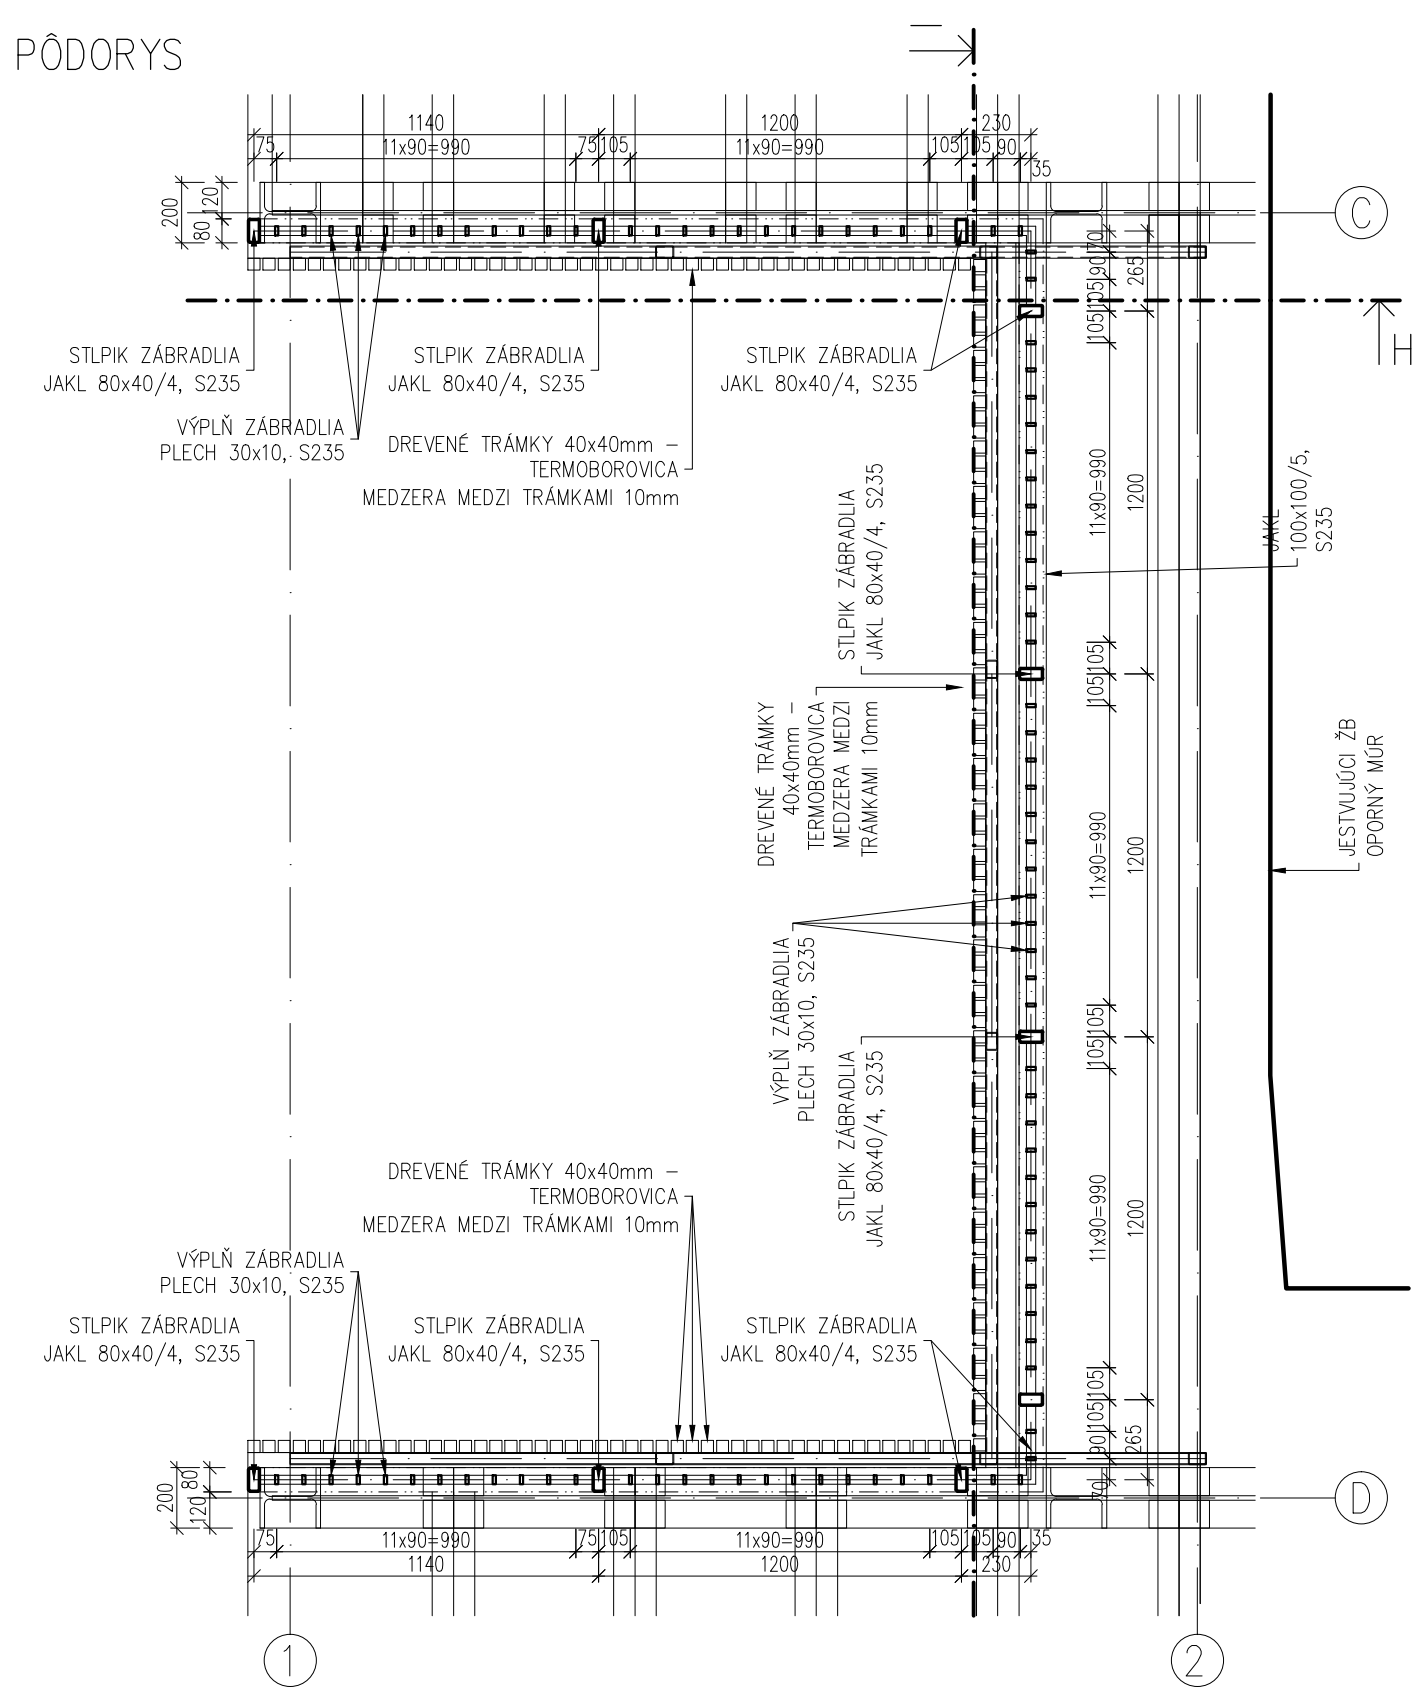


REZOPOHĽAD I –
POHĽAD NA OCELOVÚ
KONŠTRUKCIU 1:25

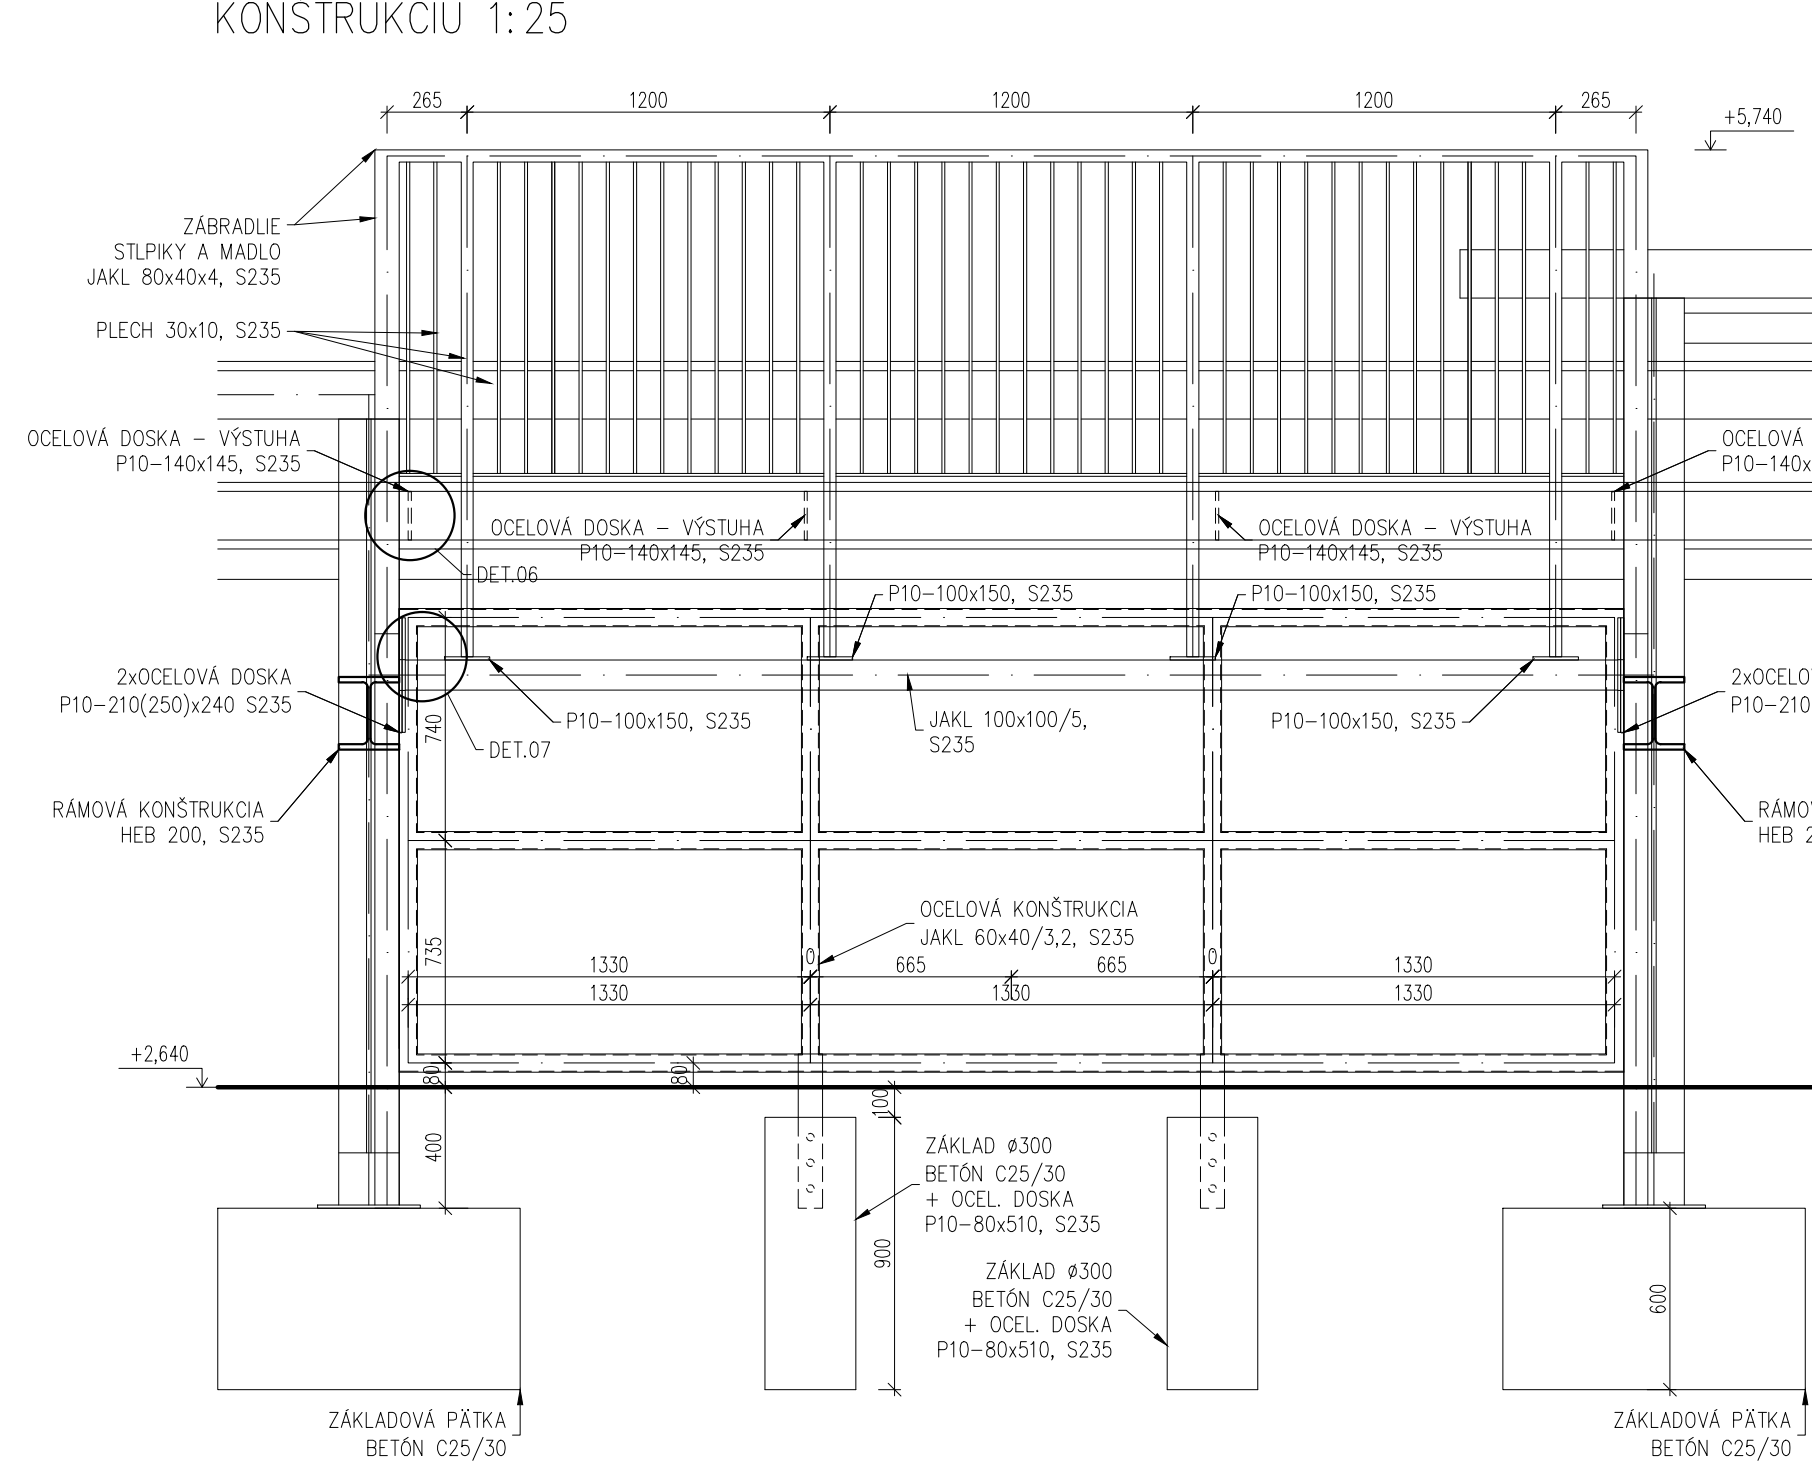


DET.03
ČELNÝ POHLAD
M 1:10

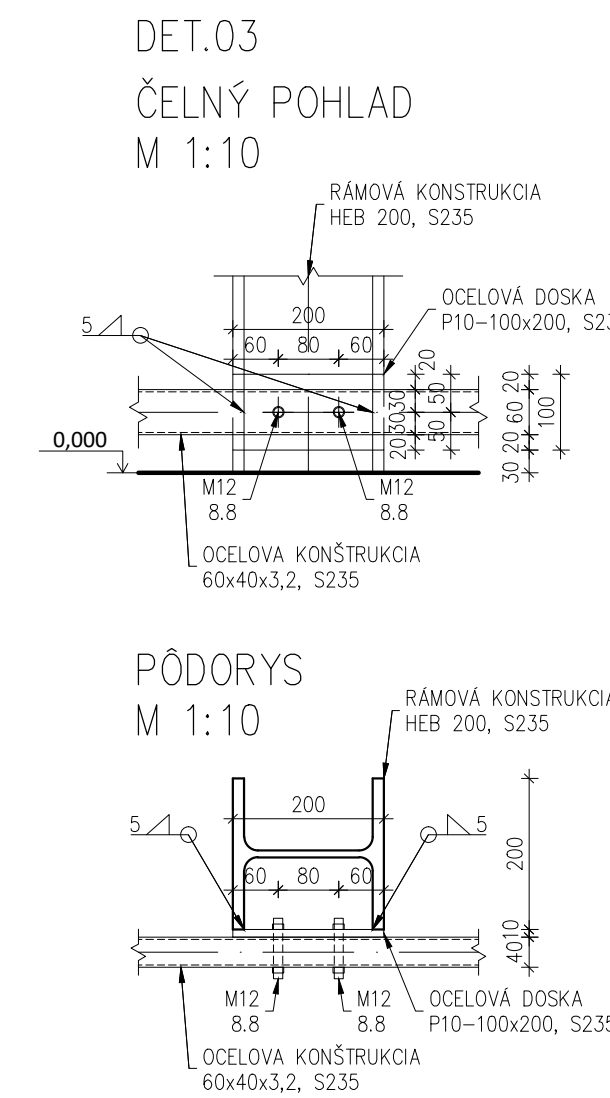


BOČNÝ POHLAD
M 1:10

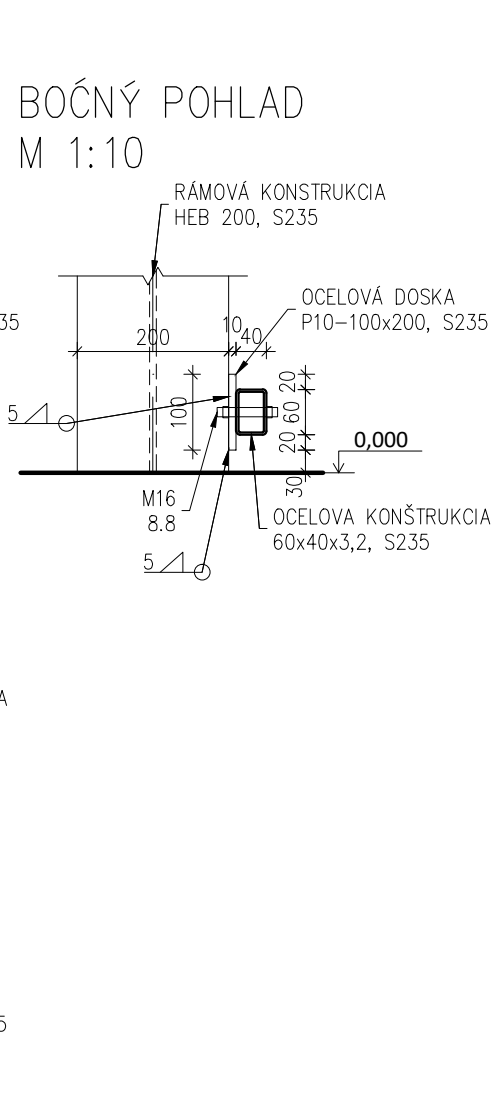


DET.04
POHLAD
M 1:10

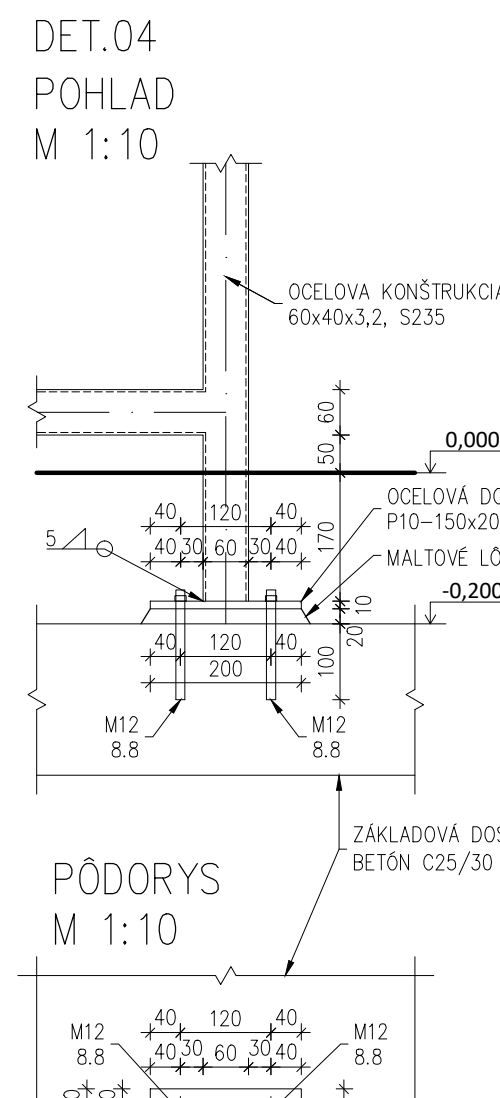


DET.05
ČELNÝ POHLAD
M 1:10

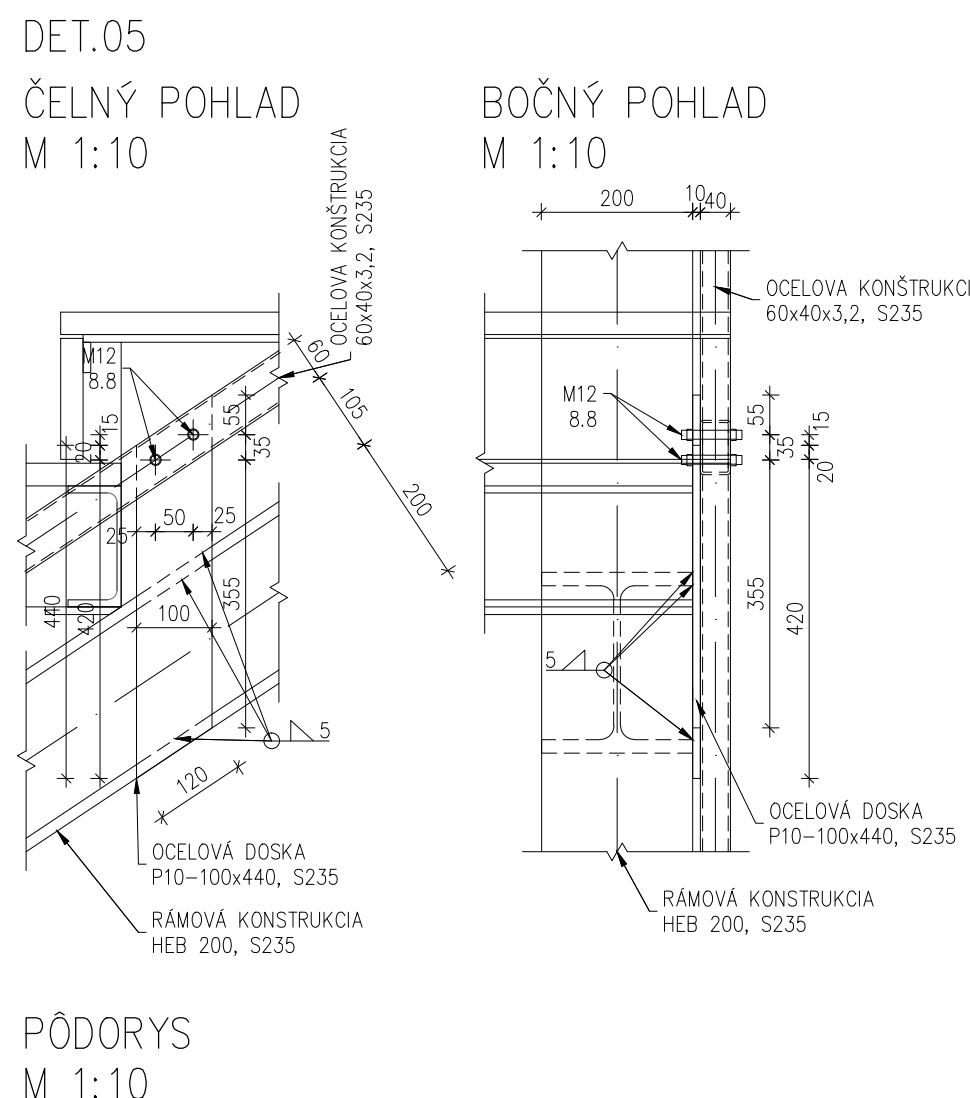


BOČNÝ POHLAD
M 1:10

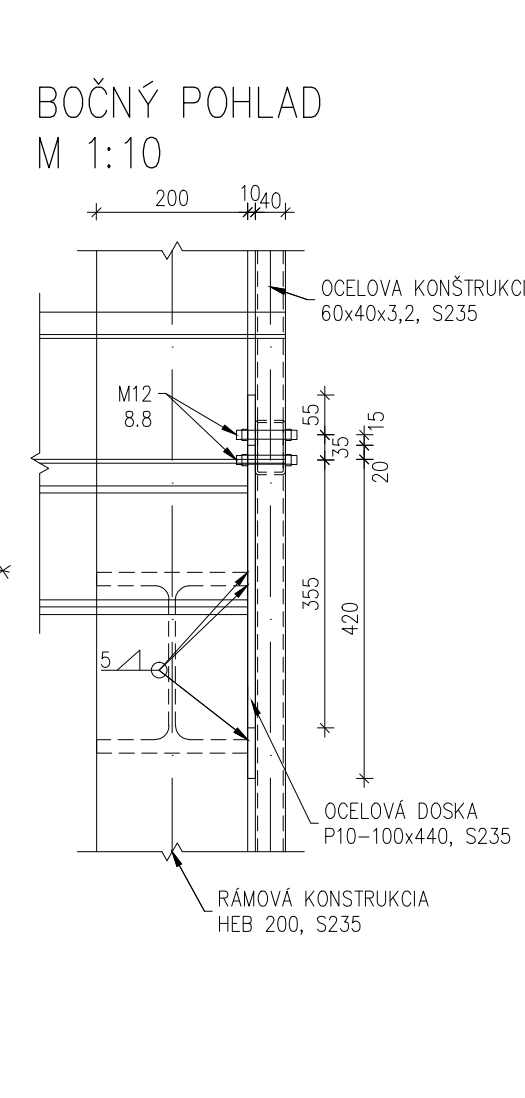

DET.07
ČELNÝ POHLAD
M 1:10

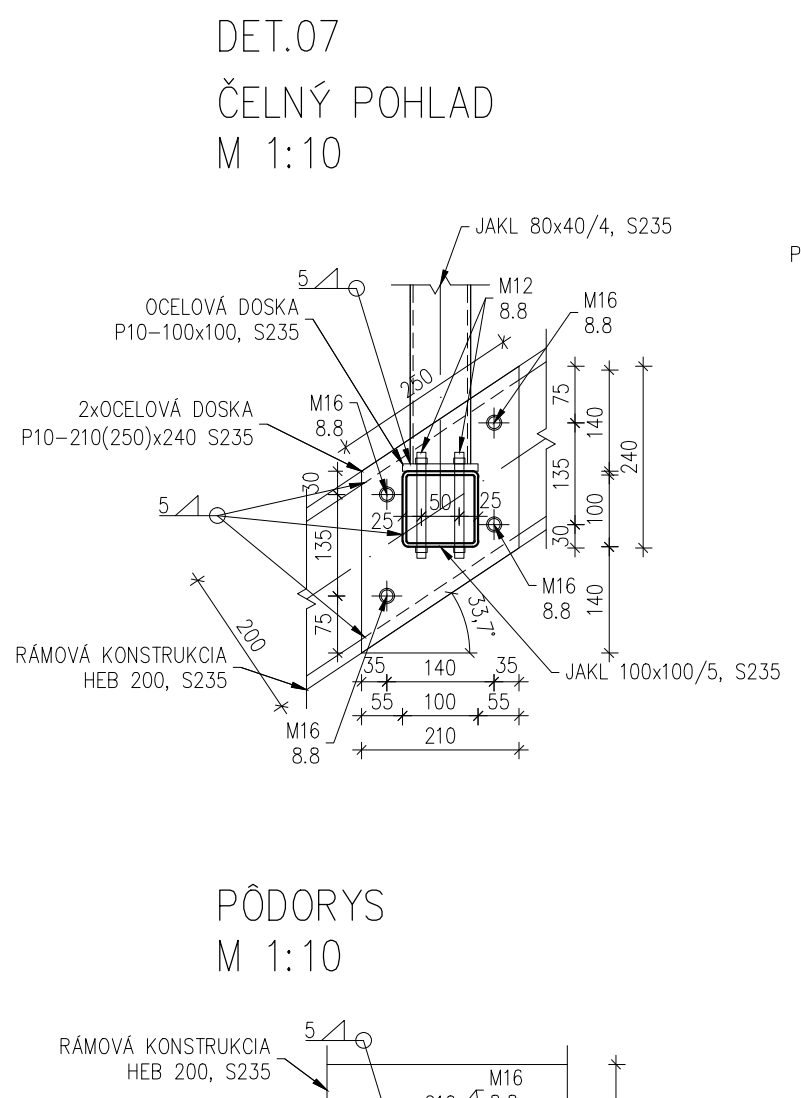

BOČNÝ POHLAD
M 1:10

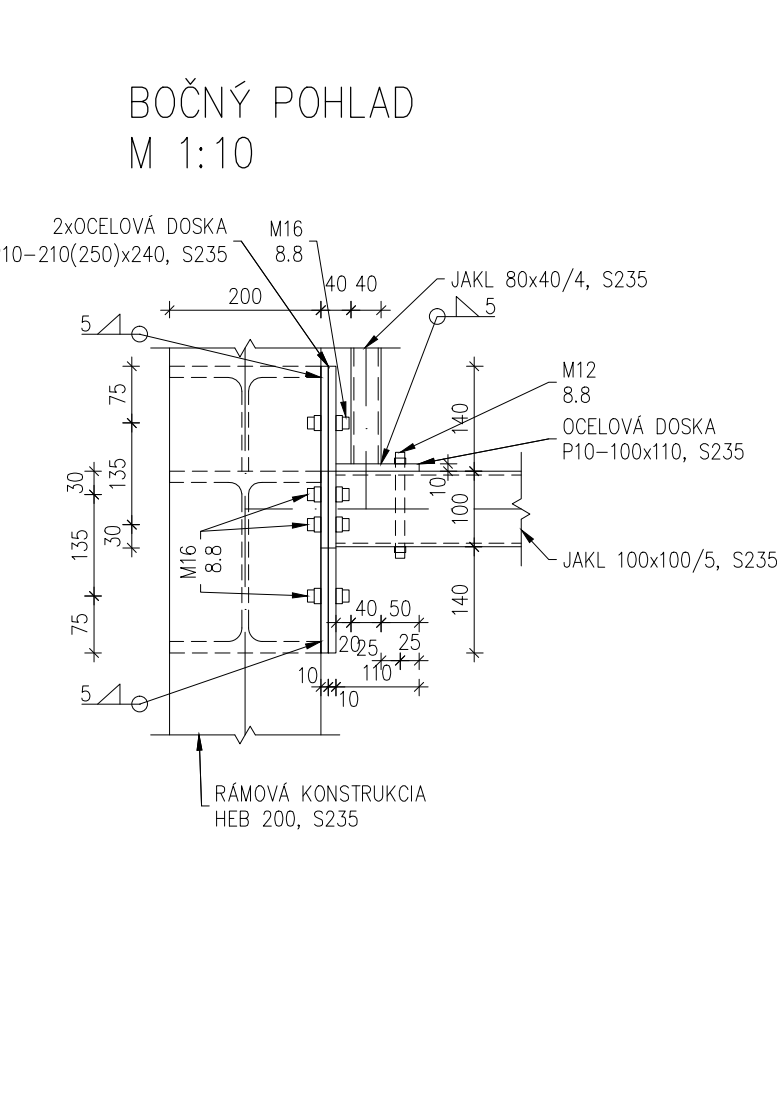

VÝPIS OCELE							
OZN.	POPS PRVKU	Typ PRŮŘEZU	DĚLKA	POČET	OCEL VÁHA	MATERIAL	POZNÁMKA
[-]	[-]	[mm]	[mm]	[ks]	[kg/m]	[-]	[-]
OCELOVÁ KONSTRUKCE	JKKL	60x40/3,2	28845	1	4,62	13,327	S235 REZOPLOHAD F
	JKKL	60x40/3,2	19350	1	4,62	89,40	S235 REZOPLOHAD G
	JKKL	60x40/3,2	10555	2	4,62	97,53	S235 REZOPLOHAD H
	JKKL	60x40/3,2	17870	1	4,62	82,56	S235 REZOPLOHAD I
	JKKL	80x40/4	60160	1	6,90	415,11	S235 NOSNÁ KONSTRUKCE
ZABRAZDIE	FLECH	35x10	270540	1	2,36	638,48	S235 VÝPLŇ ZABRAZDA
	JKKL	100x100/5	4050	1	14,70	59,54	S235
CELKOVÁ VÁHA OCELE:					1515,80		kg
CELKOVÁ VÁHA OCELE + ŠR					1500,89		kg

BETÓN

ZÁKLADOVÉ PÁTKY A DOSKA	C25/30-XC2 (SK)
VÝSTUŽ	B500B
KRYTIE VÝSTUŽE	ZÁKLADOVÉ PÁTKY, DOLNÝ PОВRCH DOSKY $c_{dovp} = 40$ mm HORNÝ PОВRCH DOSKY $c_{dovn} = 25$ mm

OCEL

KONSTRUKČNĚ OCEĽ	S235
POVRCH. ÚPRAVA	OCHRANNÝ NÁTER + NÁTER RAL8032

POZNÁMKY

- [illegible]

OBJEDNÁVATEĽ: MESTSKÁ ČASŤ BRATISLAVA-RAČA Kubetova 21, 831 06 Bratislava - Rača IČO: 00 304 567 Zastupenie: Mgr. Michal Drotovský, starosta Korňačok os. ing. Michal Gumenský, projektový manažer	GENERALNÝ PROJEKTANT: stecho concept solutions www.stecho.sk	STECHO constructions, s.r.l. Kubetova 21 IČO: 25 920 259 DTC: 212 11 81 392
PROJEKTANT ČASŤ: STECHO CONSTRUCTIONS, S.R.O. HVEZDOSLAVOVA 10 917 01 TRNÁVA	AUTOR: PANTOGRAPH, J.AAN ARCHITECTS ZODP. PROJEKTANT: ING. MATÚŠ ŠTEFÁNIK, 677813 VYPRACOVÁ: ING. MATÚŠ ŠTEFÁNIK	
NÁZOV PROJEKTU: ŠPORTÝVÝ AREÁL ZŠ PÍCKOVA - I. ETAPA MESTO TRNÁVA Bratislava - Rača, o.ú. Rača (858166) oblasť vnútornej pozemnej - p.p. (0010296, 001517) STUPEN DOKUMENTÁCIE DOKUMENTÁCIA PRE REALIZÁCIU STAVBY ČASŤ DOKUMENTÁCIE: D.1.1 - ARCHITEKTONICKO STAVEBNÉ RIŠENIE D.1.2 - STATIKA		ČÍSLO ZÁKAZKY: 202201423 ČÍSLO VÝKRESU: 01.4 PÁRE: DATUM: 02/2023 MIERKA: 1:25 1:10
OBJEKT: SODI ŠPORTOVÉ PLYNČE, DETSKÉ IHRISKÁ, DROBNÁ ARCHITEKTÚRA NÁZOV VÝKRESU: 01 - TRIBÚNA - ZÁBRADLIE A KONŠTRUKCIA OPLÁŠTENIA		