



PŮDORYS OPORNÉHO MŮRIKA

M1:50

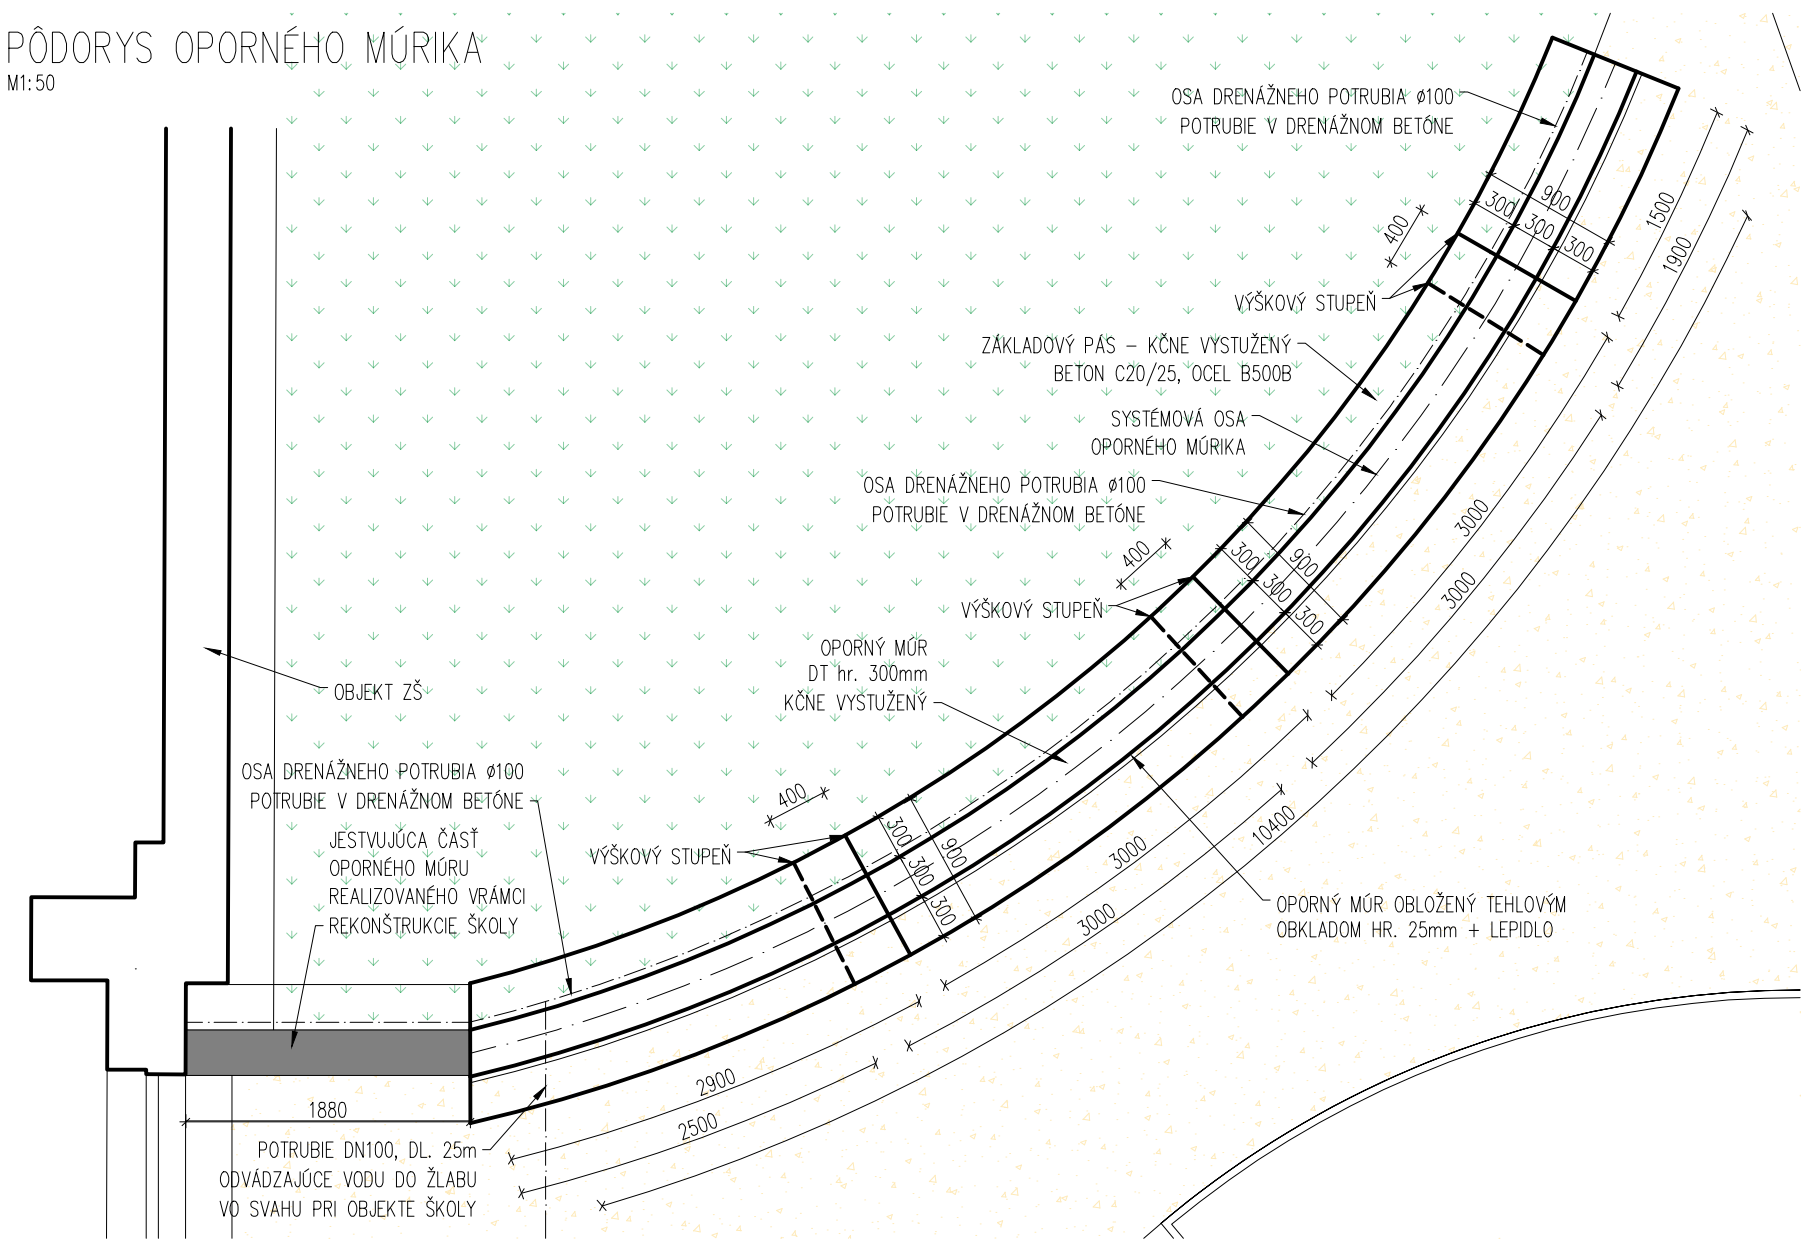


ROZVINUTÝ POHLAD NA OPORNÝ MŮRIK

M1:50

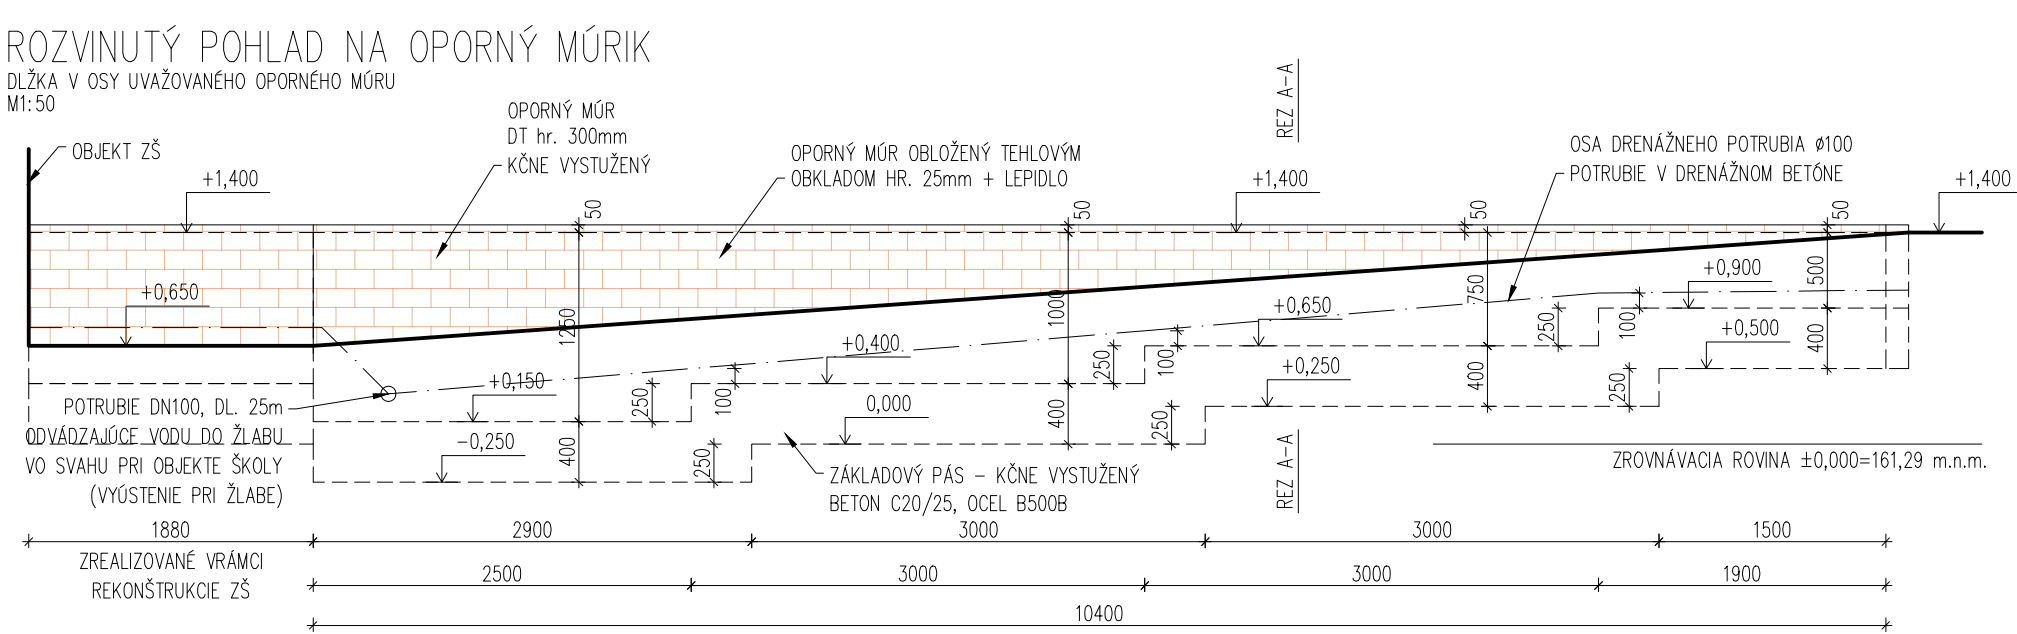


REZ A-A

M1:50

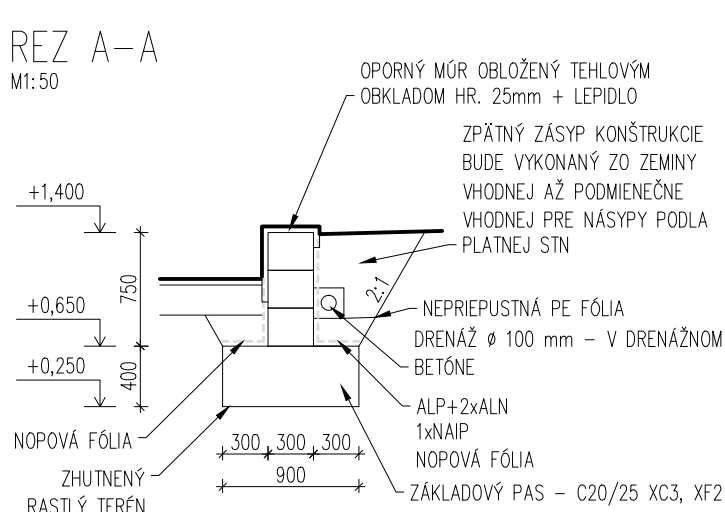


LOKALIZAČNÁ SCHEMA

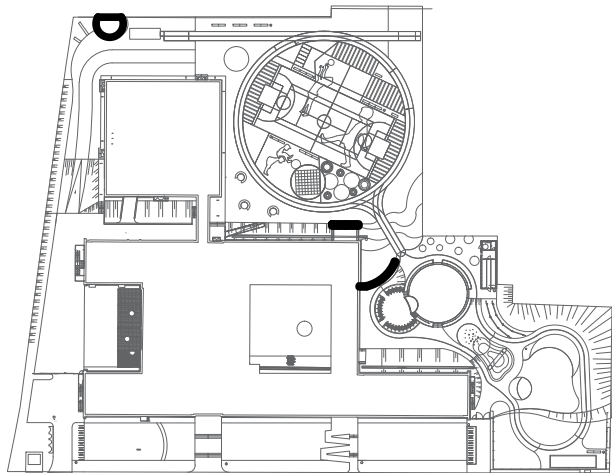


PŮDORYS VONKAJŠEJ UČEBNE

M1:50

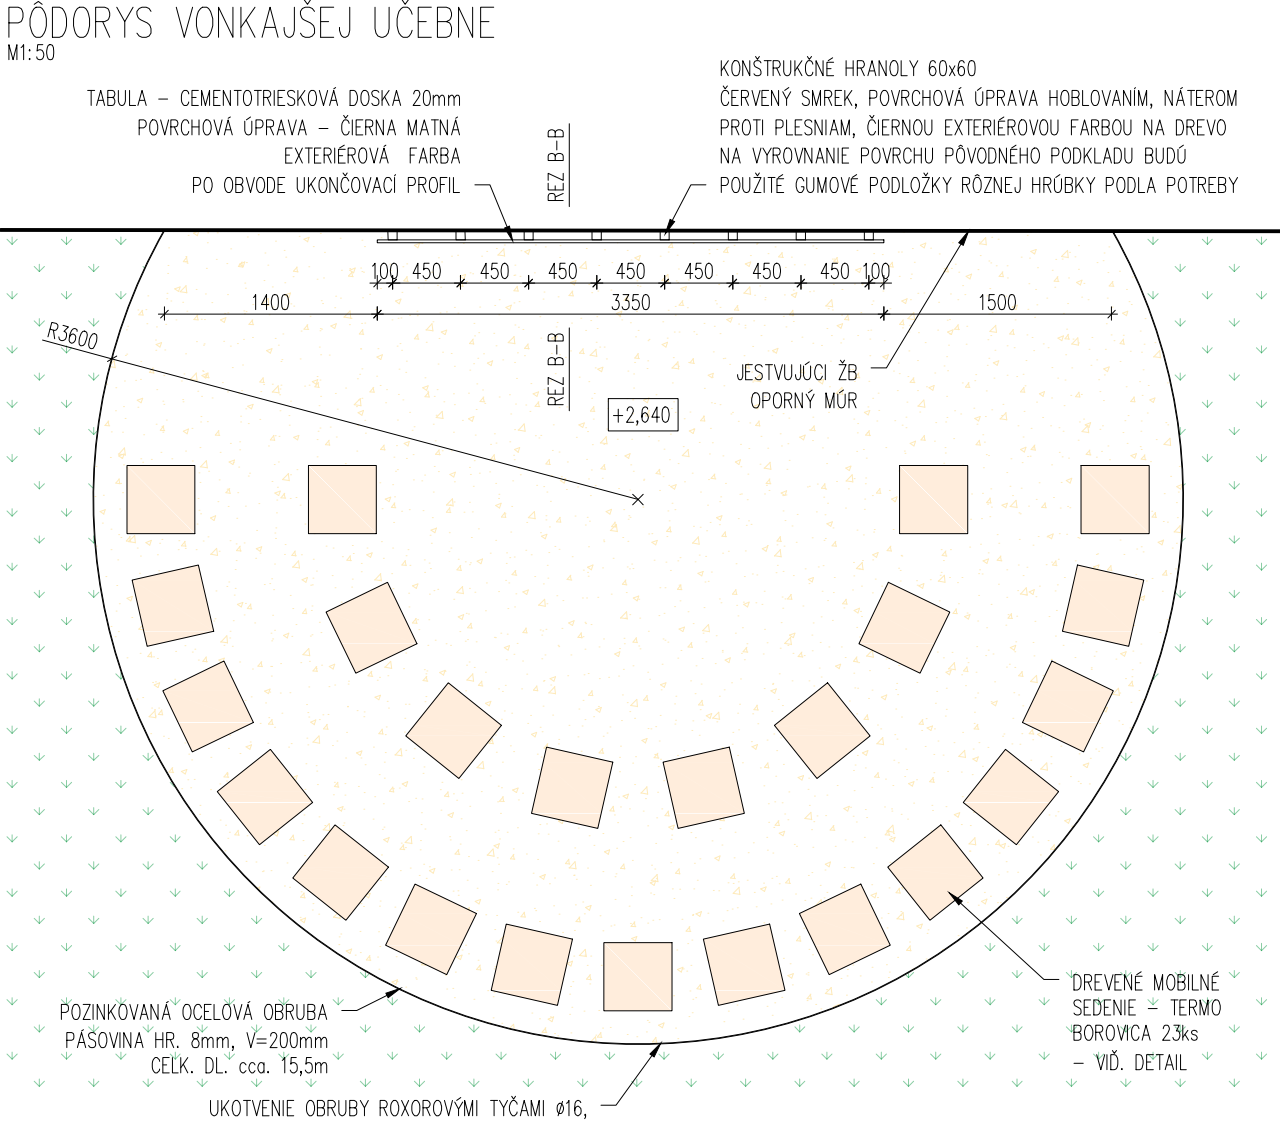


REZ B-B

M1:50

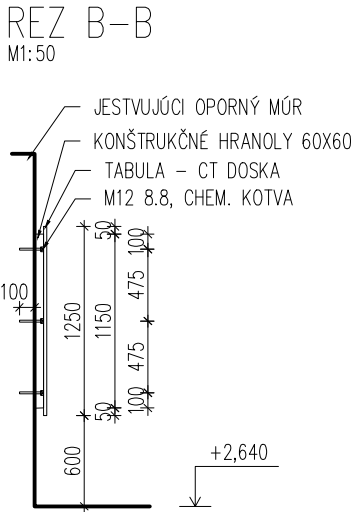


POHLAD

M1:50

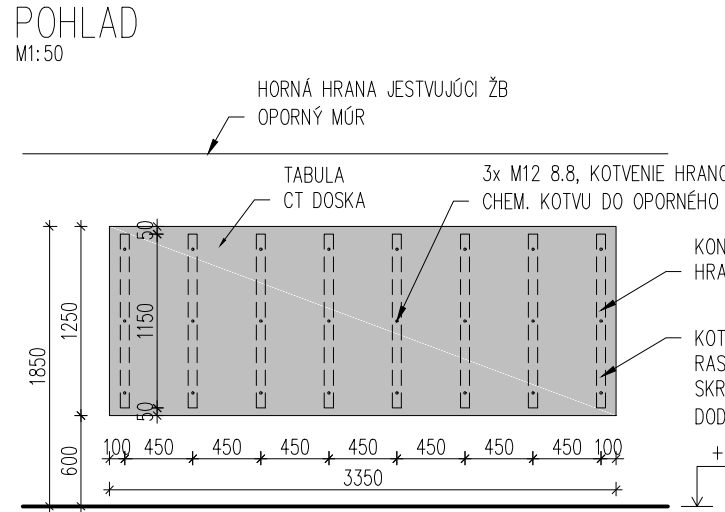


REZ MLATOVÝM CHODNÍKOM

M1:10

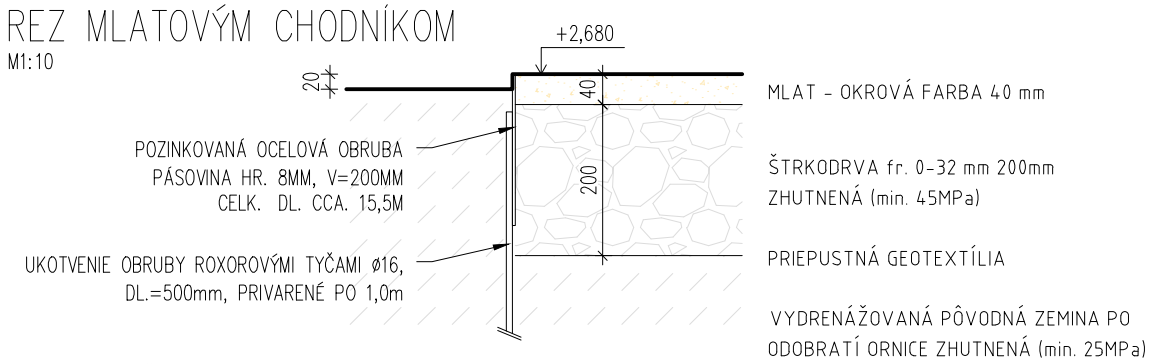

DETAIL SEDENIA

M1:25

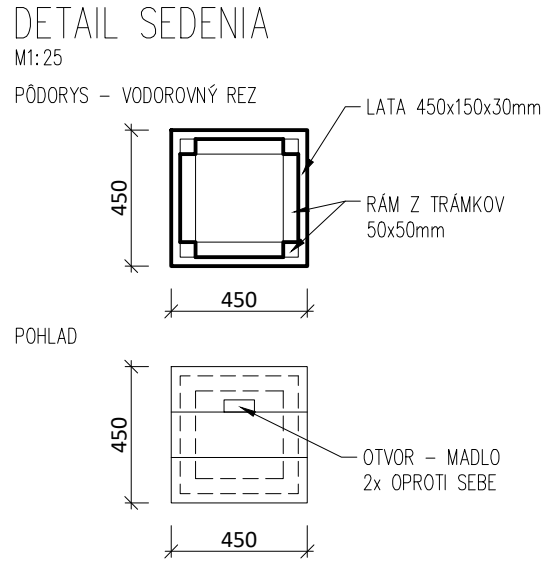

VÝKAZ MATERIÁLU PRE 1ks VÝROBKU
- 1ks DREVENÁ LATA - TERMO BOROVICA 450x150x30mm
- 1ks DREVENÝ TRÁMK - TERMO BOROVICA 50x50x400mm
POVRCHOVÁ OPRAVA - TRANSPARENTNÝ OLEJ
SPOJOVACÍ MATERIÁL NIE JE VYKÁZANÝ

LEGENDA MATERIÁLOV:

- DREVENÉ SEDENIE - TERMO BOROVICA - 23ks, Dodané NA ZAKÁZKU
- MLATOVÝ POVRCH
- TRÁVNÍK, ZAHŇONÝ
- TEHLOVÝ OBLAD OPORNÉHO MŮRIKU, CELK. PLOCHA cca. 17m²

POZNÁMKY:

- REALIZAČNÝ PROJEKT NENAHRAŽA VÝROBNÚ A DIELENSKÚ DOKUMENTÁCIU DODÁVATEĽA STAVBY
- KOTVACE A SPOJOVACIE PRVKY NESÚ SOUČASŤOU VÝPOV PRVKOV, UPRESNÍŤ PODĽA TECHNICKÝ POŽIADAVIEK VÝROBCU
- PRED ZAČATÍM PRÁČ JE POTREBNÉ PREMERAŤ VŠETKY ROZMERY A PRACOVAŤ PODĽA SKUTOČNÉ ZAMERANÉHO STAVU
- PRI VŠETKÝCH KONŠTRUKCIÁCH JE NUTNÉ DODRŽAŤ DRETPISY A ŠPECIFIKÁCIE PODĽA NARIADENÍ VÝROBCOV JEDNOTLIVÝCH POLOŽIEK
- PRI NESPEŠKOVANÍ KRIERII JE NUTNÉ DODRŽAŤ ZÁKON, TECHNICKÉ NORMY A PREDPISY VÝROBCOV
- TECHNICKÁ SPRÁVA JE NEODDELITELNOU SOUČASŤOU VÝKRESOVEJ DOKUMENTÁCIE
- ZMENY PROJEKTU, NEJASNOSTI V KONŠTRUKČNÝCH REŠENIACH A V NAVRHNUTÝCH MATERIÁLOH NAHLÁSIŤ STAVBYDODÁTEĽU A KONZULTOVAŤ S PROJEKTANTOM
- PROJEKTANT NENIESE ŽADNÚ ZODPOVEDNOSŤ ZA ZMENY USKUTOČNENE BEZ JÉHO PISOMNEHO SOHLASU
- FOTODIEL JE POVINNÝ O ZISTENÝCH CHYBÁCH V DOKUMENTÁCII NEODKLADNE INFORMOVAŤ PROJEKTANTA
- PRED ZAČATÍM STAVEBNÝCH PRÁČ JE POTREBNÉ VYTVOŤ A ZABEZPEČIŤ VŠETKY INŽINIERSKÉ SIEŤE
- PRED VÝROBOU JEDNOTLIVÝCH KONŠTRUKCIÍ A PRVKOV JE NUTNÉ ZAMERÁŤ SKUTOČNÉ ROZMERY NA STAVBE
- PRÁCE VYKONÁVAJÚ VÝHRADNE ODBORNE SPOSOBLÉ OSOBY
- ZÁKLADOVÁ SKÁRA BUDE PREHŤNUTÁ VIBRAČNÝMI DOSKAMI
- ZÁKLADOVÁ SKÁRA BUDE ODSÚHLASENÁ PRÍZVNÝM GEOLOGOM IN-SITU, POŽADOVANÁ (NOSNOSŤ ZÁKLADOVEJ SKÁRY JE R_{sk}=100 KPA !
- JE NUTNÉ VENOVAŤ POZORNOSŤ PRI VYKONÁVANÍ ZEMNÝCH PRÁČ STAVAJÚCUM SIETAM, KTORÉ BUDU ZACHOVANÉ, PRIP. OPATRENE OCHRANIKAMI. STAVAJÚCE SIEŤE BUDU PRED VYKONÁVANÍM VÝSTUŽE
- PRÍPRAVKY PRE ZASTIENIE POLOHY VÝSTUŽE - BOČNÉ A SPODNÉ KRYTIE - POMOCOU DISTANČNÝCH PÁSOV A TELESOK
- DO ŽELEZOBETONOVÝCH KONŠTRUKCIÍ JE ZAKÁZANÉ VYKONÁVAŤ BEZ SOHLASU PROJEKTANTA AKÉKOLIEK PRESTUPY, NIKY ALEBO VESŤ AKÉKOLIEK INŠTALÁCIE, VYKONÁVAŤ KAPSY - APD.
- DODÁVATEĽ JE POVINNÝ PRÍPADNÉ NEZROVNALOSTI KONZULTOVAŤ S PROJEKTANTOM
- VYSTAVBU OPORNÉHO MŮRU JE NUTNÉ KOORDINOVAŤ SO VŠETKÝMI PROFESIAM, KTORÝCH SIEŤE MÔŽU ČEZ MŮR PRECHADZAŤ. V PRÍPADÉ POTREBY VYTVOŤ OTVORY ALEBO NIKY S OCHRANÍKAMI


- VYSTUŽENIE ZÁKLADOVÉHO PÁSU - PRIČNÉ STREMKY #8 UZAVRENÉ PO 400mm, POZDĽNÉ PRŤY 2x#12
- VYSTUŽENIE DEBNÁCH TVÁRNIC - PRIČNÉ 2x#12 PO 250mm, DL. 800-1500mm (VYTRNOVANÉ ZO ZÁKL. PASU), POZDĽNÉ 2x#12 DO KAŽDEJ RADY DT

BETÓN ZÁKLADOVÉHO PÁSU: C20/25 XC3, XF2, D_{max} 32
BETÓN DRIEKTU STENY: C20/25 XC3, XF2, D_{max} 16
BETÓN SCHODISKO: C20/25 XC3, XF2, D_{max} 16
OCEL: B500B
KRYTIE VÝSTUŽE: 50mm

±0,000 = 161,29 m.n.m.




ZALOŽENIE SCHODISKA

M1:50

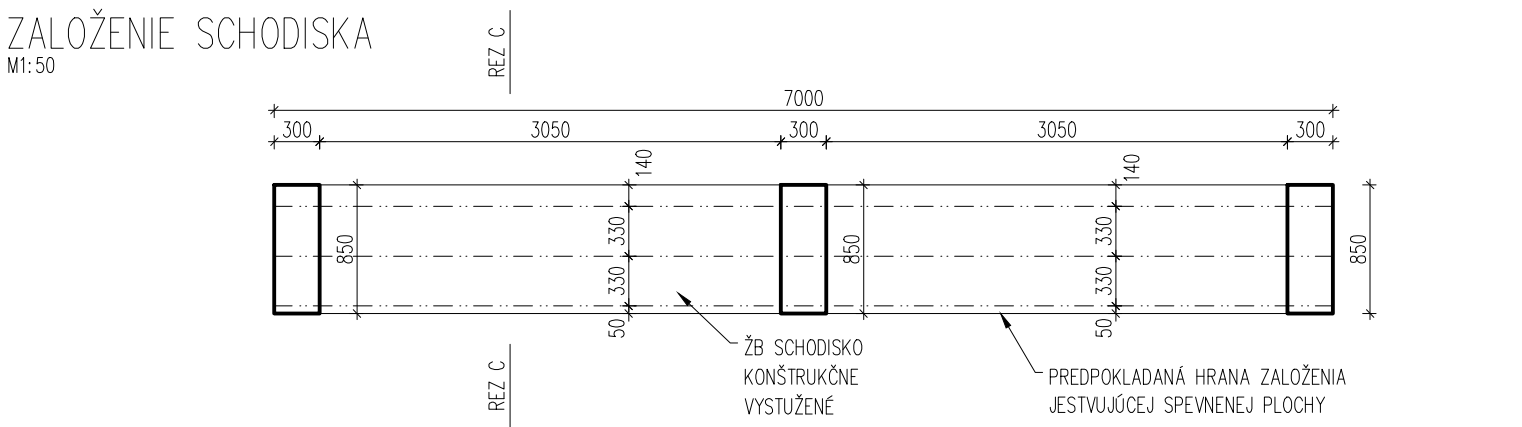

PŮDORYS SCHODISKA

M1:50

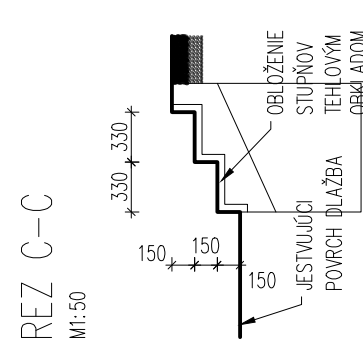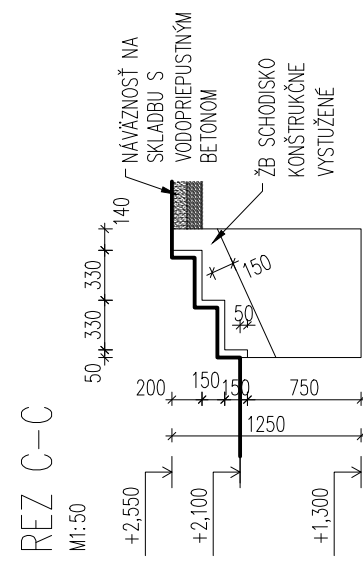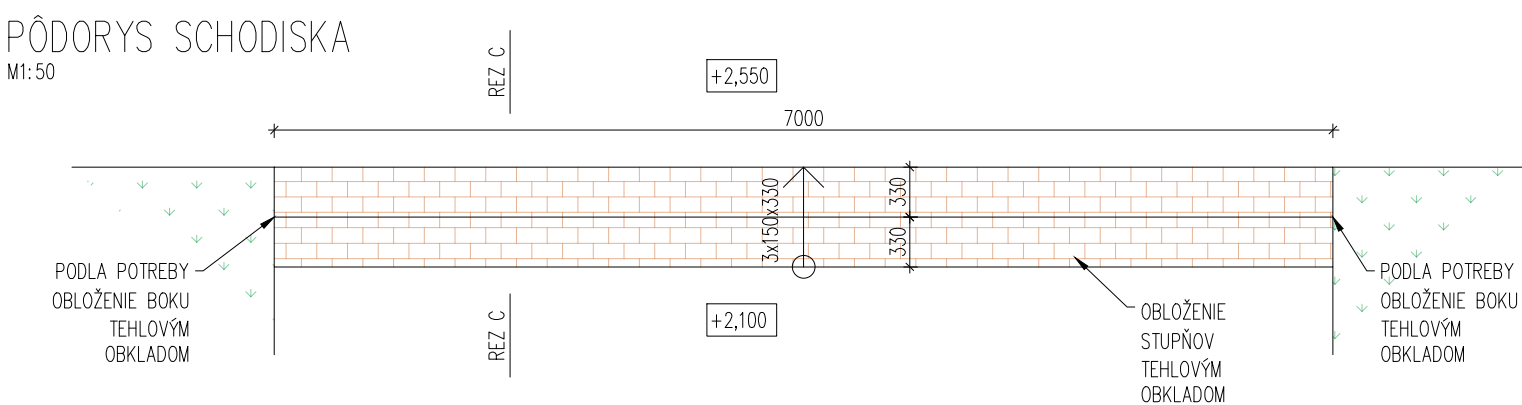

OBJEDNÁVATEĽ: MESTSKÁ ČASŤ BRATISLAVA-RAČA Kubačova 21, 831 06 Bratislava - Rača IČO: 00 304 557 Zastúpenie: Mgr. Michal Drotovský, starosta Kontakt. os.: Ing. Michal Gumenický, projektový manažér		GENERÁLNY PROJEKTANT:  www.stecho.sk		STECHO constructions, s.r.o. Hviezdoslavova 10 917 01 Trnava IČO: 52 920 259 DIČ: 212 11 81 392	
PROJEKTANT ČASŤI: STECHO constructions, s.r.o. Hviezdoslavova 10 917 01 TRNAVA		AUTOR: PANTOGRAPH, ZAAN ARCHITECTS ZODP. PROJEKTANT: ING. MATÚŠ ŠTEFÁNIK, 6778'13 VYPRACOVÁV: ING. MATÚŠ ŠTEFÁNIK			
NÁZOV PROJEKTU: ŠPORTOVÝ AREÁL ZŠ PLICKOVA - I. ETAPA				ČÍSLO ZÁKAZKY: 202201423	
MIESTO STAVBY: Bratislava - Rača, k.ú.: Rača (805866) dotknuté vlastné pozemky - p.č.: 891/296, 891/37					
STUPEŇ DOKUMENTÁCIE: DOKUMENTÁCIA PRE REALIZÁCIU STAVBY				ČÍSLO VÝKRESU: 06.1	
ČASŤ DOKUMENTÁCIE: D.1.1 - ARCHITEKTONICKO STAVEBNÉ RIEŠENIE D.1.2 - STATIKA				DÁTUM: 02/2022	
OBJEKT: S001 ŠPORTOVÉ PLOCHY, DETSKÉ IHRISKÁ, DROBNÁ ARCHITEKTÚRA				MIERKA: 1:10, 1:25, 1:50	
NÁZOV VÝKRESU: 06 - VONKAJŠIA UČEBŇA, OPORNÝ MŮRIK, SCHODISKOVÉ STUPNE					