



PŮDORYS ATLETICKÉHO OVÁLU A BEŽECKÉJ DRÁHY

M 1:200

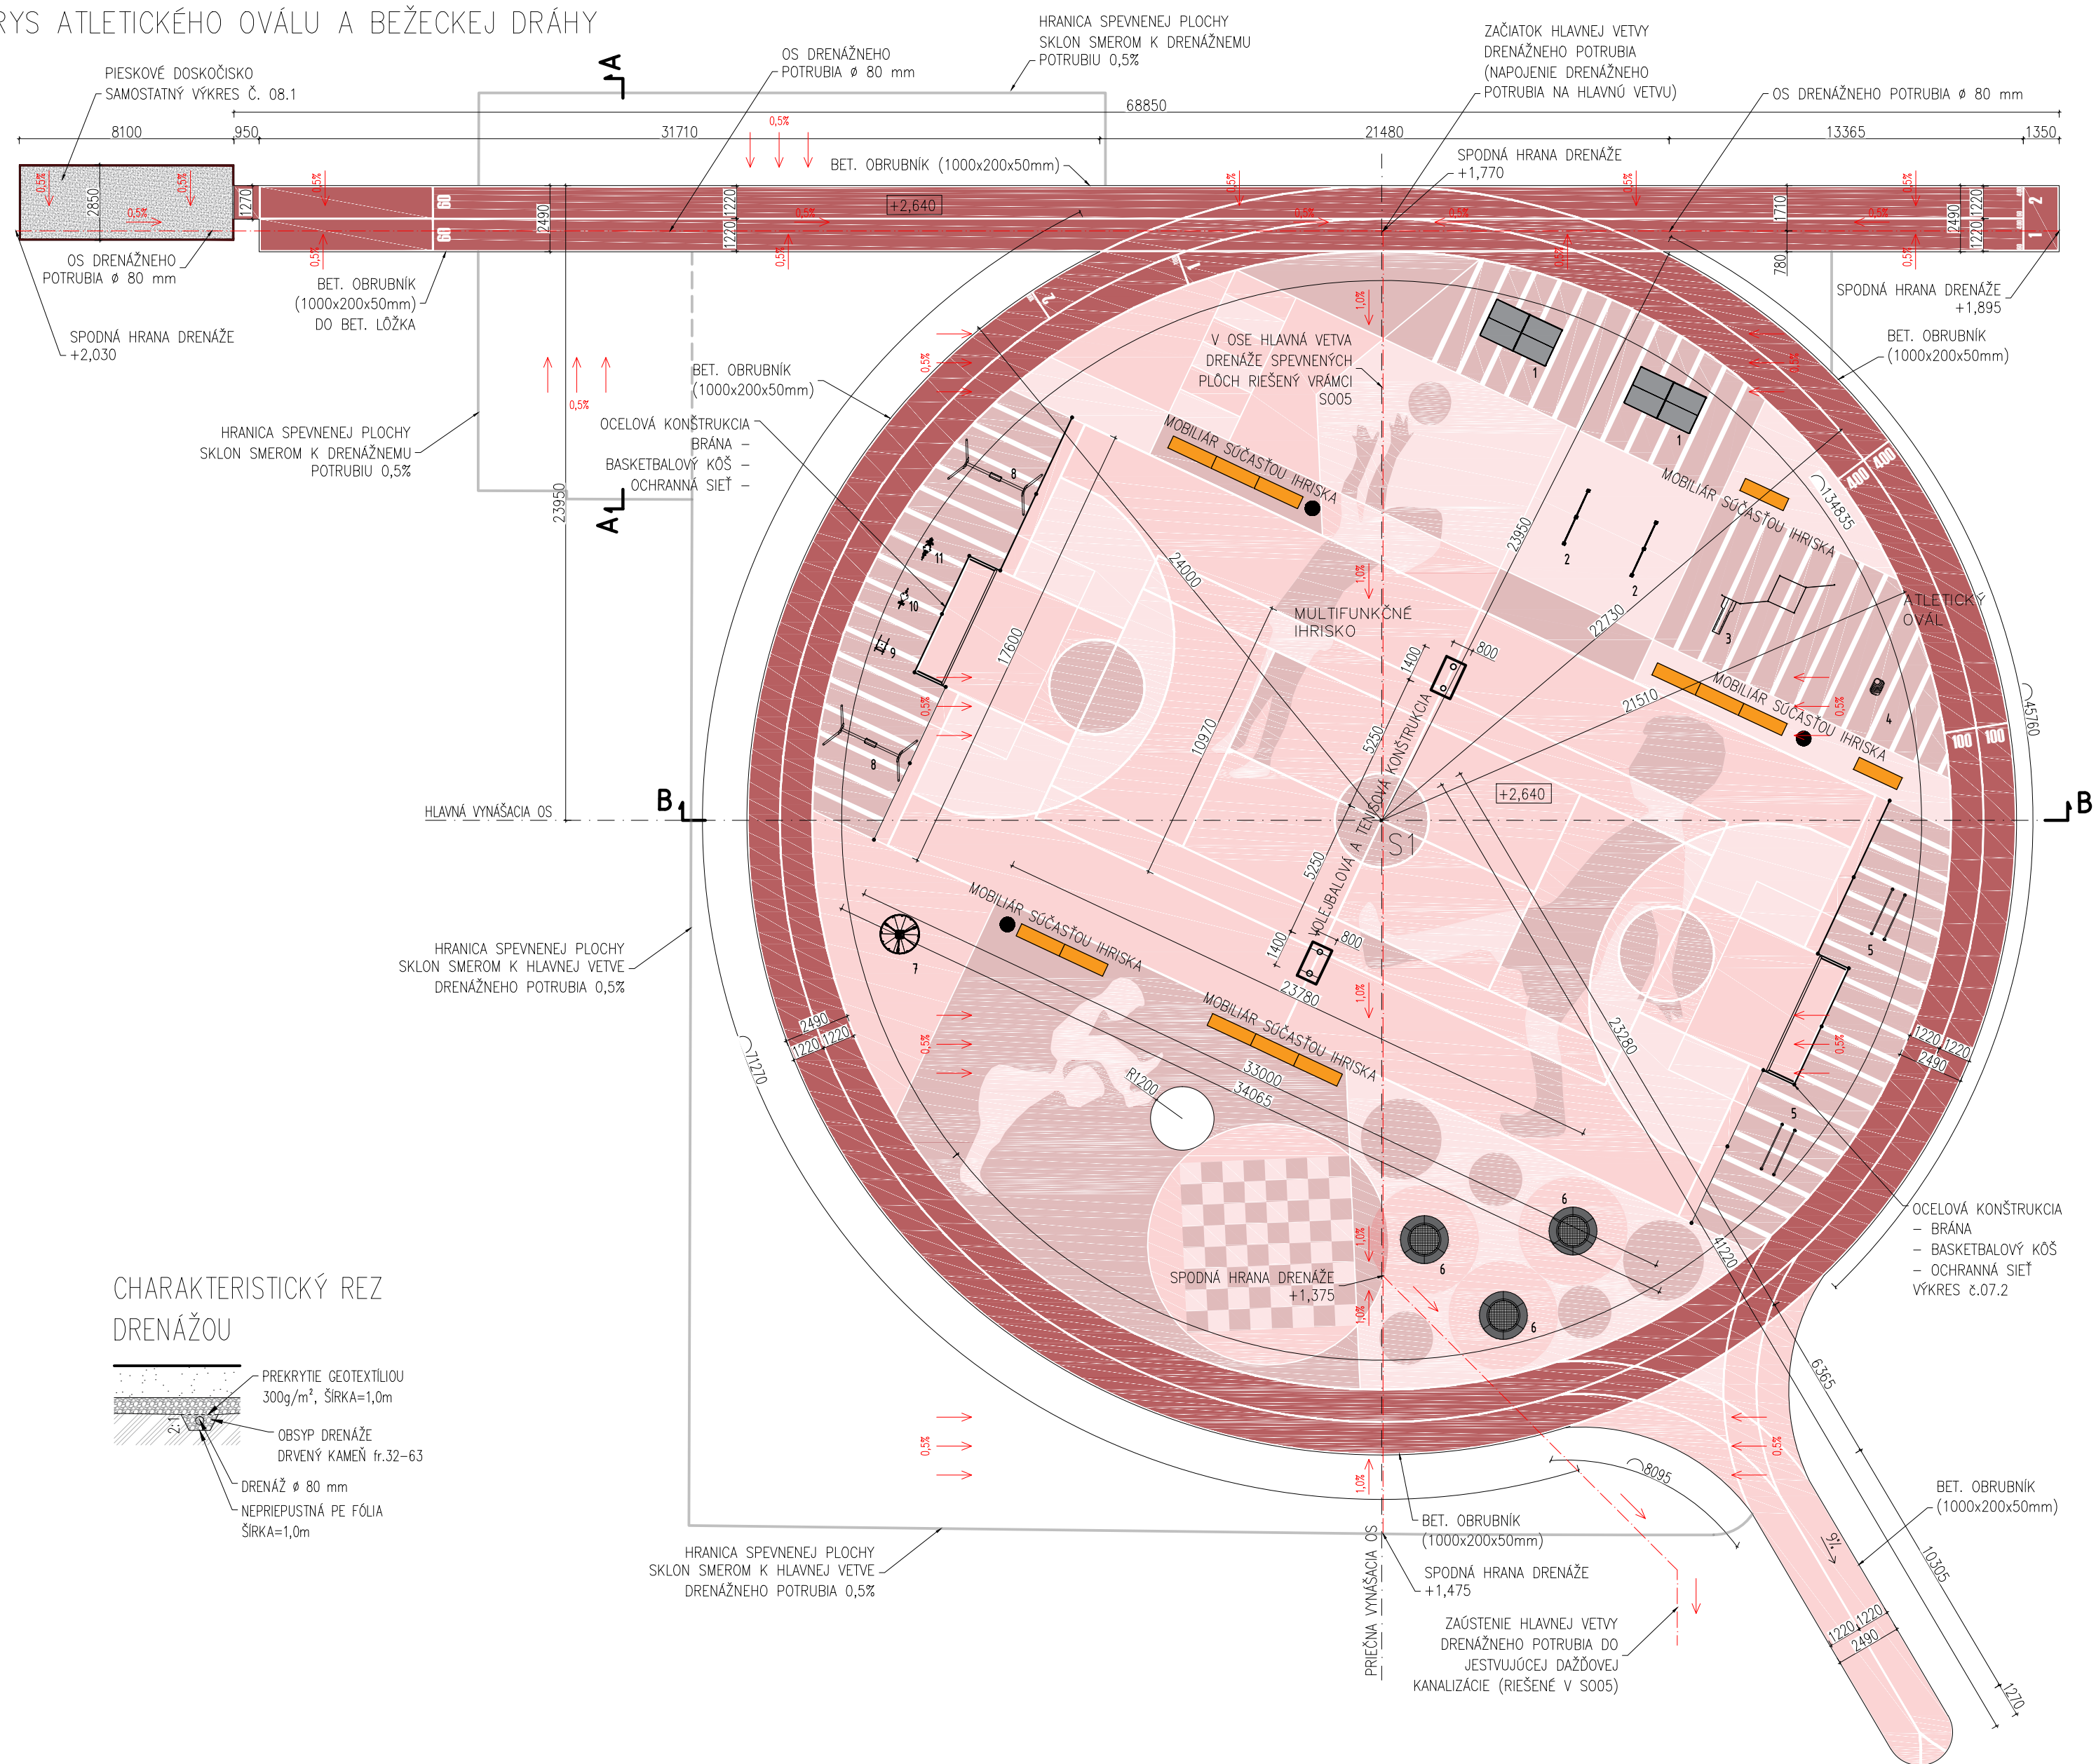


CHARAKTERISTICKÝ REZ DRENAŽOU

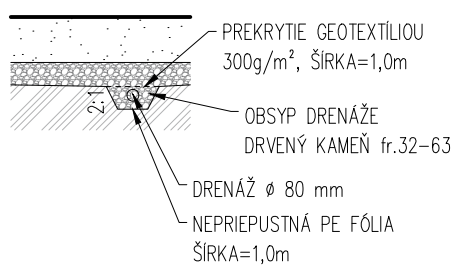


REZ A-A

M 1:50

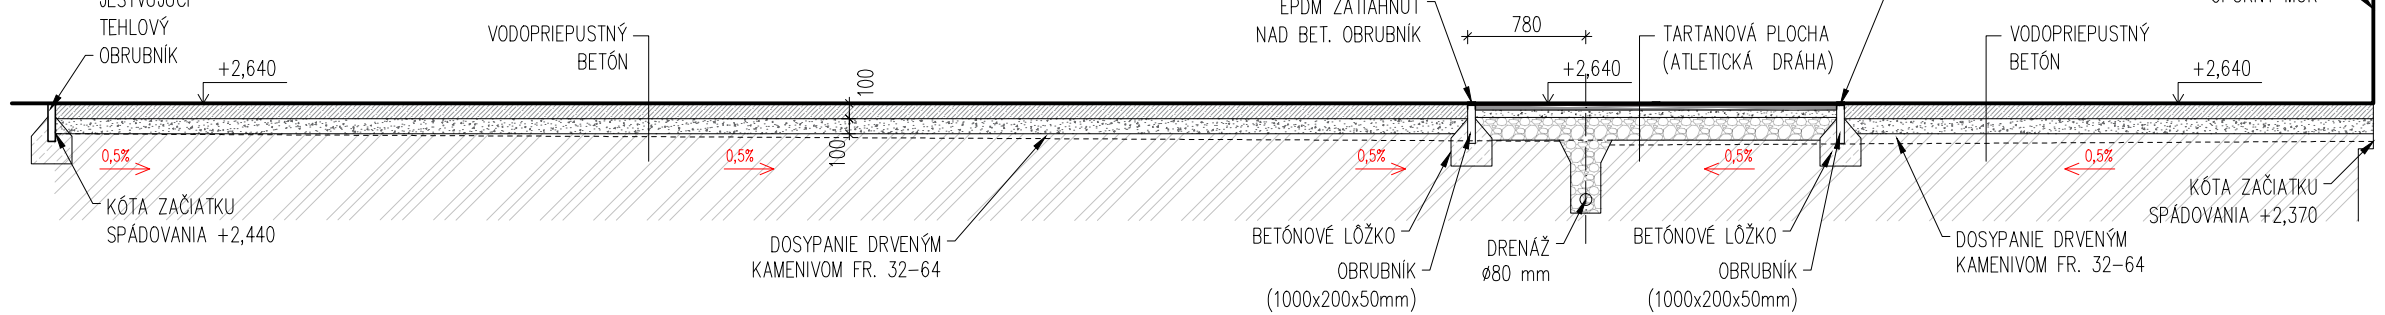

REZ B-B

M 1:50

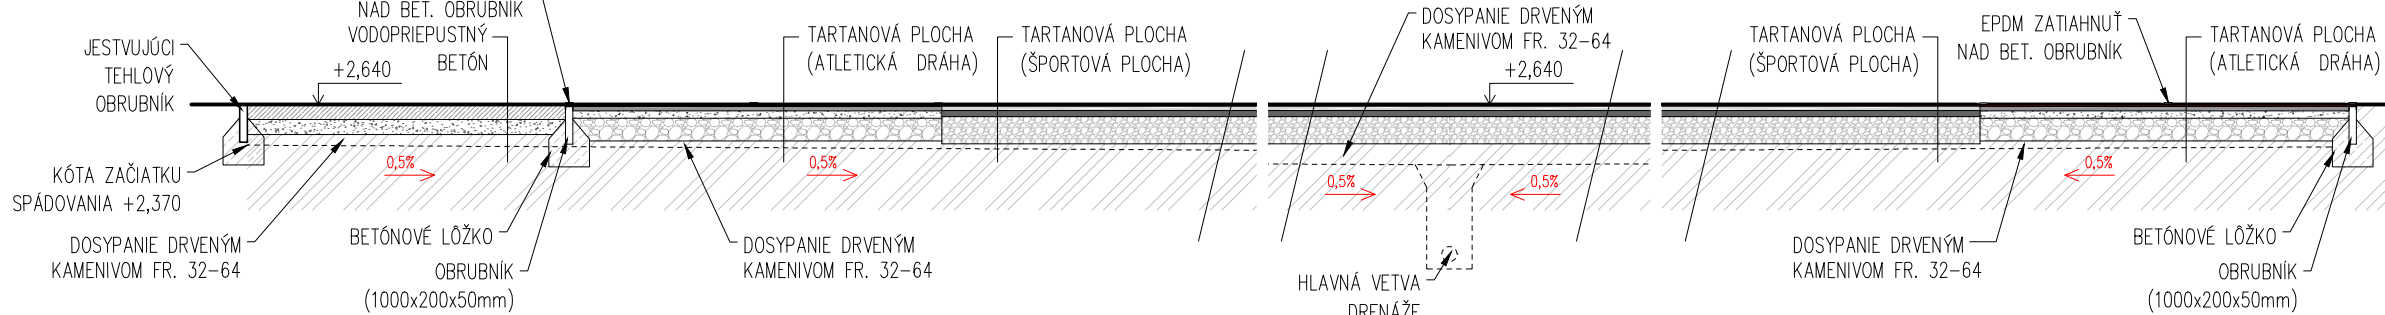


ZALOŽENIE STĽOPOV

TENISOVÉHO A VOĽEJBALOVÉHO IHRISKÁ


PŮDORYS

M 1:20

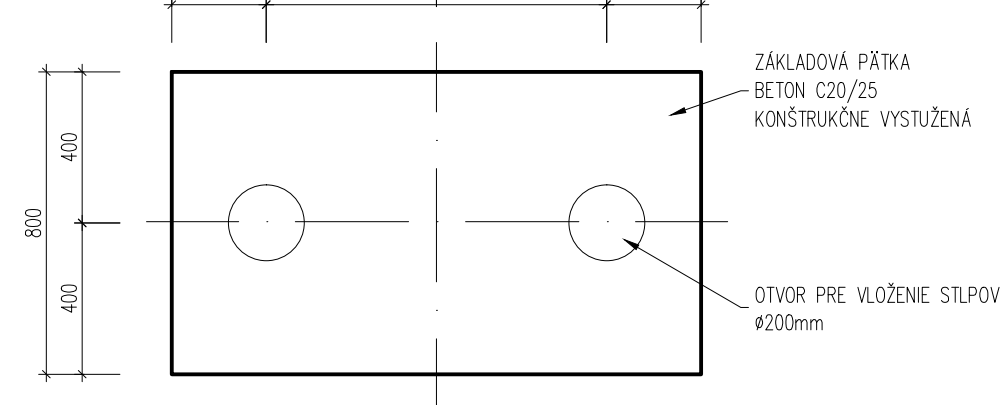

REZ

M 1:20

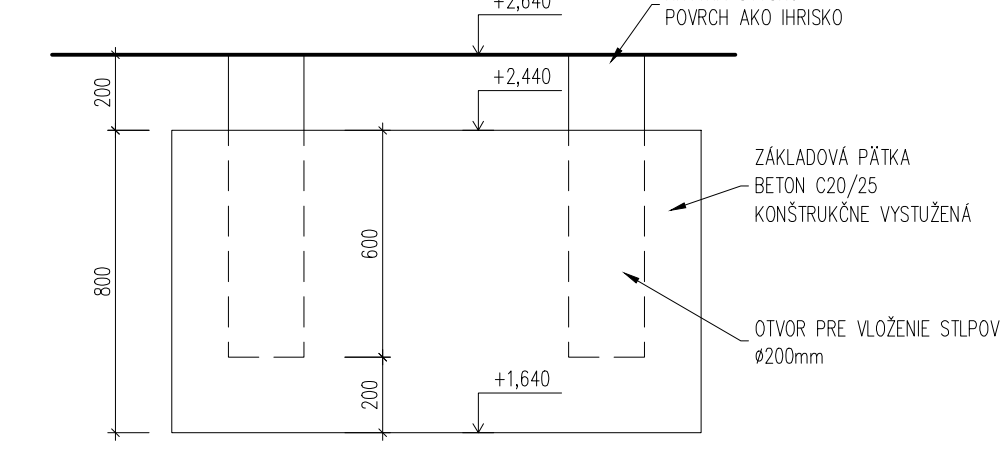

POZNÁMKA:

- TÁTO KONŠTRUKCIA JE S MOŽNOSŤOU DEMONTÁVANIA PRE VYUŽITIE IHRISKÁ AJ NA INÝ ÚČEL
- POČAS REALIZÁCIE JE MOŽNÉ PO PORADĚ S PROJEKTANTOM UPRAVIŤ KONŠTRUKCIU NA ZVOLENY TYP STĽOPOV
- SOUČASŤOU DODÁVKY BUDE KOMBINOVANÝ TENISOVÝ A VOĽEJBALOVÝ SET, MATERIÁL HLAVNEJ KONŠTRUKCIE OCEĽ
- SOUČASŤOU DODÁVKY BUDE VOĽEJBALOVÁ A TENISOVÁ SIEŤ

VOĽEJBALOVÁ SIEŤ:

- ÚZLOVÁ ČIERNÁ SIEŤOVÁ Z POLYPROPYLENU 4 MM, OKO 10 CM
- HORNÝ OKRAJ LEMOVANÝ PES BIELYM POPRUHOM, HOTOVÁ ŠÍRKA LEMOVANIA 7CM
- SPODNÝ OKRAJ LEMOVANÝ PES BIELYM POPRUHOM, HOTOVÁ ŠÍRKA LEMOVANIA 5CM
- BOKY SÚ LEMOVANÉ POP ČIERNYM POPRUHOM V ŠÍRKE 5CM A VYSTUŽENÉ LAMINÁTOVOU TYČOU
- HORNÝ OKRAJ JE PŘETIAHNUTÝ KEVLAROM O DĹŽKE 12,5M S DVOMA SLUČKAMI
- SPODNÝ OKRAJ JE PŘETIAHNUTÝ ŠNÚROU 12,5M
- SIEŤ JE NA BOKOCH OPATRENÁ 3 ÚVÄZKAMI
- SOUČASŤOU SIEŤE SÚ VYTÝČOVACIE PÁSKY ŠÍRKY 5CM

VÝKAZ DETSKÝCH PRVKOV:

OBRÁZOK	P.Č.	KS	NAZOV	SPECIFIKÁCIE
	1	2 ks	PINGPONGOVÝ STŮL	TELO STOLA: ŽIAROVÝ ZINKOVANÁ OCEĽ, HRADA PLOCHA LAMINOVANÁ ŽIVCOU; ROZMERY (DxŠxV): 2740x1525x760 MM
	2	2 ks	KOVOVÁ DRÁHA PRE ZDRAVIE	TELO: ŽIAROVÝ ZINKOVANÁ OCEĽ A NEHRDZAVEJÚCA OCEĽ; ROZMERY (DxŠxV): 304x10,4x(184x124) CM
	3	1 ks	STREETWORKOUT A FITNESS ZOSTAVA	STĽUPKY A TYČE Z POZNKOVANEJ UHLIK. OCEĽE, STĽ-PIKY SÚ PRÁŠKOVÝ LAKOVANÉ, KONEXTORY Z LIATE-HO HLINKU; ROZMERY (DxŠxV): 450x344x240CM
	4	1 ks	STUPÁTKO	RAM Z UHLIKOVEJ OCEĽE SO ŽIAROVÝ ZINKOVANÝM POVRCHOM S PRÁŠKOVOU VRSTVOU; POVRCH: RECTYL-SBR; ROZMERY (DxŠxV): 61x11x139CM
	5	2 ks	BRADLÁ	STĽUPKY A TYČE Z POZNKOVANEJ UHLIK. OCEĽE, STĽ-PIKY SÚ PRÁŠKOVÝ LAKOVANÉ, KONEXTORY Z LIATE-HO HLINKU; ROZMERY (DxŠxV): 196x64x107CM
	6	3 ks	TRAMPOLINA	MEMBRÁNA JE Z 6MM EP PÁSU S POLYESTER. POLYAMIDOVEJ TKANINY VYSTUŽENÁ OCEĽ. PÔZDRAH; ROZMERY (DxŠxV): 180x180x0 CM
	7	1 ks	OTÁČACÉ HERNÉ ZARIADENIE	SEDADÁ/STÓPACIA PLOCHA A KOLOR. ČASTI SÚ Z PROTISŤMYK. HPL MATERIÁLU, OSTATNÉ TELO Z NEHRDZAVEJÚCEJ OCEĽE; ROZMERY (D-PRĚMER KRUHU X V): 150x80 CM
	8	2 ks	ZÁVESNÁ HOĽDÁČKA	TELO: ŽIAROVÝ ZINKOVANÁ OCEĽ A NEHRDZAVEJÚCA OCEĽ; ROZMERY (DxŠxV): 320x170x210 CM
	9	1 ks	PRUŽINOVÉ HERNÉ ZARIADENIE - ŽAKO	SEDADÁ PLOCHA A KOLOR. ČASTI SÚ Z PROTISŤMYK. HPL MATERIÁLU, RUKOVÄTE A OPIERYKY Z POLYAMID. PLASTU, PRUŽINA POZNKOVANÁ A POPRÁŠKOVANÁ; ROZMERY (DxŠxV): 65x37x90 CM
	10	1 ks	PRUŽINOVÉ HERNÉ ZARIADENIE - PSK	SEDADÁ PLOCHA A KOLOR. ČASTI SÚ Z PROTISŤMYK. HPL MATERIÁLU, RUKOVÄTE A OPIERYKY Z POLYAMID. PLASTU, PRUŽINA POZNKOVANÁ A POPRÁŠKOVANÁ; ROZMERY (DxŠxV): 84x33x93 CM
	11	1 ks	PRUŽINOVÉ HERNÉ ZARIADENIE - KOKOTÍK	SEDADÁ PLOCHA A KOLOR. ČASTI SÚ Z PROTISŤMYK. HPL MATERIÁLU, RUKOVÄTE A OPIERYKY Z POLYAMID. PLASTU, PRUŽINA POZNKOVANÁ A POPRÁŠKOVANÁ; ROZMERY (DxŠxV): 93x31x93 CM

POZNÁMKA 1: EP – ETYLPROPYLENÝ PÁS, SBR – SYNETIKÝ KAUCUK

POZNÁMKA 2: DETSKÉ PRVKY A MOBILIAR JE PODROBNE VÝKÁŽANÝ V RÁMCI OBJEKTU S004

FAREBNÉ PŘEVEDENIE:

- DETSKÉ PRVKY → KOMBINÁCIA RAL3020, RAL9016, RAL9005, HLINIKOVÉ ČASTI – RAL7004
- MOBILIAR → DREVU TERMODROVČOVÁ, POVRCH: TRANSPARENTNÝ OLEJ, OCEĽOVÁ KONŠTRUKCIA RAL8022
- MULTIFUNKČNÉ IHRISKO → EPDM GRANULÁT – KOMBINÁCIA RAL3022, RAL3017, RAL3014, RAL3015; ČIARY POLYURETANOVÁ FARBA RAL9010

POZN.: OBRÁZOK MULTIFUNKČNÉHO IHRISKÁ SÚ PODROBNE ROZKRESLENÉ V RÁMCI OBJEKTU S004

SKLADBY PĽŮCH

ZÁRTANOVÁ PLOCHA – (ATLETICKÁ DRÁHA)

POLYURETANOVÝ ŠPORTOVÝ POVRCH EPDM

13mm

SBR GRANULÁT

36mm

DRVENÉ KAMENIVO FR 8-20mm, ZHUT. NA 50 MPa

36mm

DRVENÉ KAMENIVO FR 32-64mm, ZHUT. NA 50 MPa

200mm

RÁSTLÝ TERÉN SPÁD 0,5%, ZHUTENIE MIN. 25MPa

VODOPRUPUSŤNÝ BETÓN

VODOPRUPUSŤNÝ BETÓN FR 4-8mm

10mm

DRVENÉ KAMENIVO FR 8-16mm

10mm

ZHUTENÝ TERÉN

ZÁRTANOVÁ PLOCHA – (ŠPORTOVÁ PLOCHA)

EPDM GRANULÁT

10mm

SBR GRANULÁT 50% + KERAMIT 50%

36mm

ŠŤOKOPESKOK FR 0-5mm

40mm

DRVENÉ KAMENIVO FR 8-30mm, ZHUT. MIN. 25MPa

180mm

RÁSTLÝ TERÉN SPÁD 0,5%, ZHUTENIE MIN. 25MPa

LEGENDA:

ATLETICKÝ OVÁL A BEŽECKÁ DRÁHA, POVRCH EPDM SP (TARTAN)

MULTIFUNKČNÉ IHRISKO, POVRCH EPDM MIX (TARTAN)

PIESKOVÉ DOSKOČÍSKO

POZNÁMKY:

- PŘED ZAČATÍM PRÁC JE POTREBNÉ PŘEMERAŤ VŠETKY ROZMERY A PRACOVAŤ PODĽA SKUTOČNE ZAMERANÉHO STAVU
- PŘI VŠETKÝCH KONŠTRUKCIÁCH JE NUTNÉ DODRŽAŤ DŘEDPÍSY A SPECIFIKÁCIE PODĽA NARIADENÍ VÝROBCOV JEDNOTLIVÝCH POLOŽIEK
- PŘI NEŠPECIFIKOVANÝCH KRITÉRIÁCH JE NUTNÉ DODRŽAŤ ZÁKONY, TECHNICKÉ NORMY A PŘEDPISY VÝROBCOV
- TECHNICKÁ SPRÁVA JE NEODDELITELNOU SOUČASŤOU VÝKRESOVEJ DOKUMENTÁCIE
- ZMENY PROJEKTU, NEJASNOSTI V KONŠTRUKČNÝCH ŘEŠENIACH A V NAVRHNUTÝCH MATERIÁLOCH NAHLASIŤ STAVEBYDODÁVATEĽU A KONZULTOVAŤ S PROJEKTANTOM
- PROJEKTANT NENESE ZÁJMU ZODPOVEDNOSŤ ZA ZMENY USKUTOČNENÉ BEZ JEHO PŘISOHENÝ SŮHLASU
- ZHOTOVTEĽ JE PŮVINNÝ O ZISTENÝCH CHYBÁCH V DOKUMENTACII NEODKLADNE INFORMOVAŤ PROJEKTANTA
- PŘED ZAČATÍM STAVEBNÝCH PRÁC JE POTREBNÉ VYTÝČAŤ A ZABEZPEČIŤ VŠETKY INŽINIERSKÉ SIEŤE
- PŘED VÝROBOU JEDNOTLIVÝCH KONŠTRUKCIÍ A PRVKOV JE NUTNÉ ZAMERAŤ SKUTOČNÉ ROZMERY NA STAVE
- PRÁCE VÝKONÁVAJÚVÝHRADNE ODPOBNE SPOSOBLÉ OSOBY
- OVÁL AJ IHRISKO BUDU ODODNENÉ DŘENAŽNÝ POTRUBIUM, KTORÉ BUDE ODVEDENÉ DO RETENČNEJ NADRŽE
- KAŽDÝ PRVKOV DETSKÉHO IHRISKÁ BUDE ZALOŽENÝ PODĽA ZVÝKLOSTI DODÁVATEĽA KONŠTRUKCIE NA ŽB PÁTKÁCH

- ODODVENIE SPEVNENÝCH PĽŮCH JE ZNAZORNENÉ ČERVENOU FARBOU. SÚ ZJEMÉ DŘENAŽNÉ POTRUBIA A SMERY SKĽONU TERÉNU POD JEDNOTLIVÝMI SKLADBAMI
- DOSYPANIE SKLADBY PŘI VYTÝVORENÍ SPÁDU DRVENÝM KAMENIVOM FR. 32–63mm
- HLAVNÁ VETVA DŘENAŽNEHO POTRUBIA JE ŘEŠENÁ V RÁMCI OBJEKTU S005 – DAŽDOVÁ KANALIZÁCIA

+–0,000 = 161,29 m. n. m.

OBJEDNÁVATEĽ:		GENERÁLNY PROJEKTANT:	
MESTSKÁ ČASŤ BRATISLAVA-RAČA Kubačova 21, 831 06 Bratislava - Rača IČO: 00 304 557 Zastúpenie: Mgr. Michal Drotošán, starosta Kontakt. os.: Ing. Michal Gumenický, projektový manažér		STECHEO constructions, s.r.o. Hviezdoslavova 10 917 01 Trnava IČO: 52 920 259 DIČ: 212 11 81 392	
PROJEKTANT ČASŤ: STECHO constructions, s.r.o. ZODP. PROJEKTANT: ING. MATUŠ ŠTEFÁNIK, 677813 917 01 TRNAVA		AUTOR: PANTOGRAPH, ZAAN ARCHITECTS ZODP. PROJEKTANT: ING. MATUŠ ŠTEFÁNIK, 677813 VYPRACOVAL: ING. MATUŠ ŠTEFÁNIK	
NÁZOV PROJEKTU: SPORTOVÝ AREÁL ZŠ PLICKOVA - I. ETAPA		ČÍSLO ZÁKAZY: 202201423	
MIESTO STAVBY: Bratislava - Rača, k.ú.: Rača (805866) dotknuté vlastné pozemky - p.č.: 891/296, 891/37		STUPEŇ DOKUMENTÁCIE: DOKUMENTÁCIA PRE REALIZÁCIU STAVBY	
ČASŤ DOKUMENTÁCIE: D.1.1 - ARCHITEKTONICKO STAVEBNÉ ŘEŠENIE D.1.2 - STATIKA		ČÍSLO VÝKRESU: 07.1	
OBJEKT: S001 SPORTOVÉ PĽOCHY, DETSKÉ IHRISKÁ, DROBNÁ ARCHITEKTÚRA		DÁTUM: 01/2023	
NÁZOV VÝKRESU: ATLETICKÝ OVÁL A MULTIFUNKČNÉ IHRISKO		MIERKA: 1:200 1:50	