

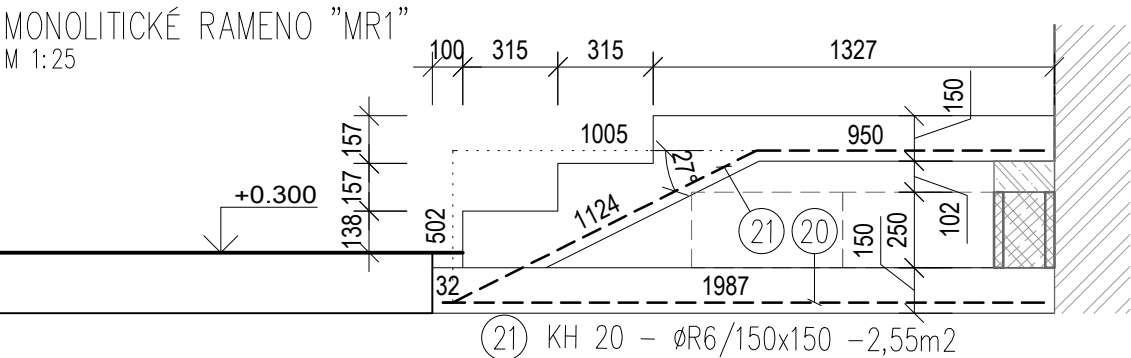


PŮDORYS SCHODISKA – POHLAD DO DEBNENIA  
M 1:50


POLOŽKY SKRÁTIŤ  
PODLA TVARU  
DEBNENIA !!!

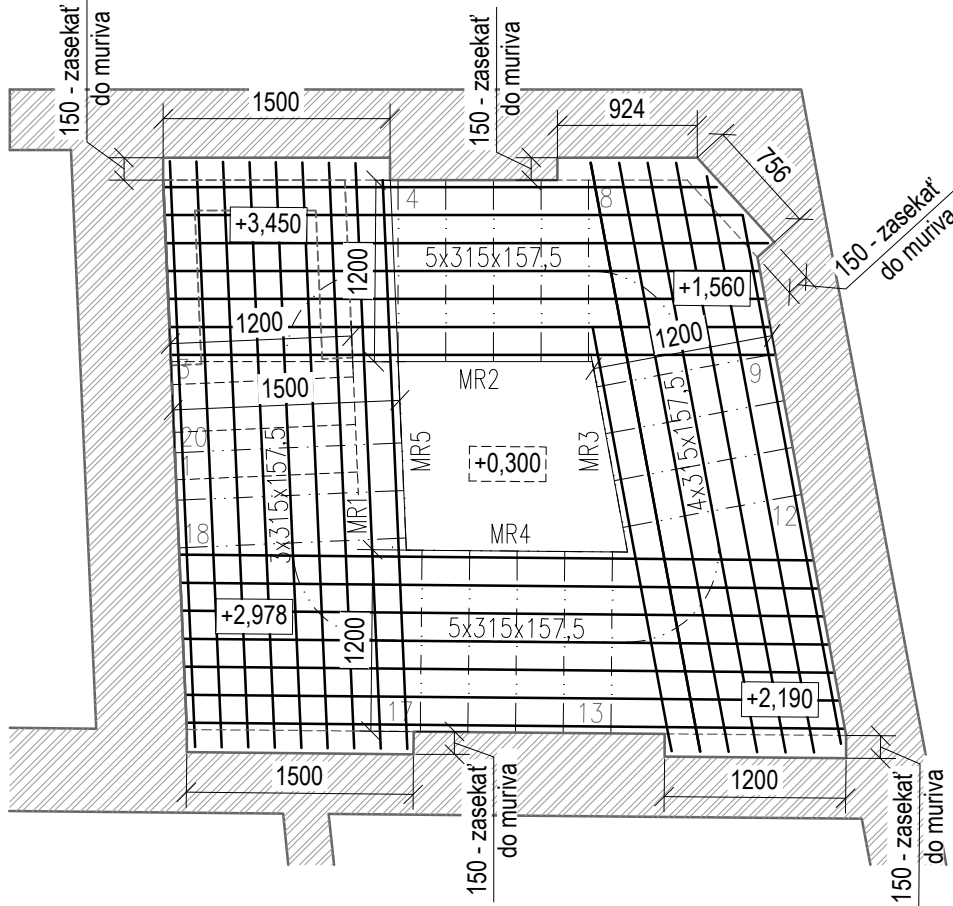


POLOŽKY SKRÁTIŤ  
PODLA TVARU  
DEBNENIA !!!

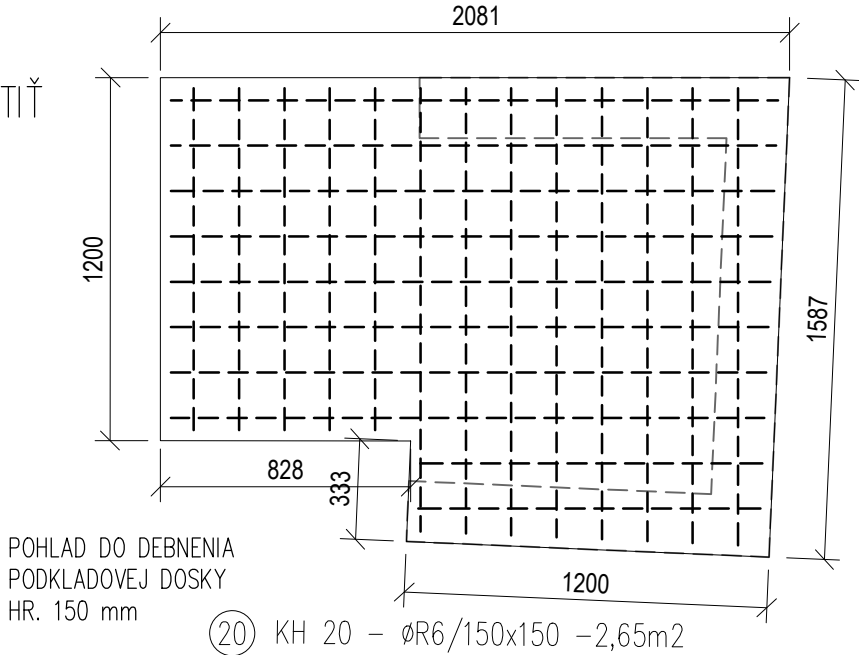


MONOLITICKÉ RAMENO "MR2"  
M 1:25

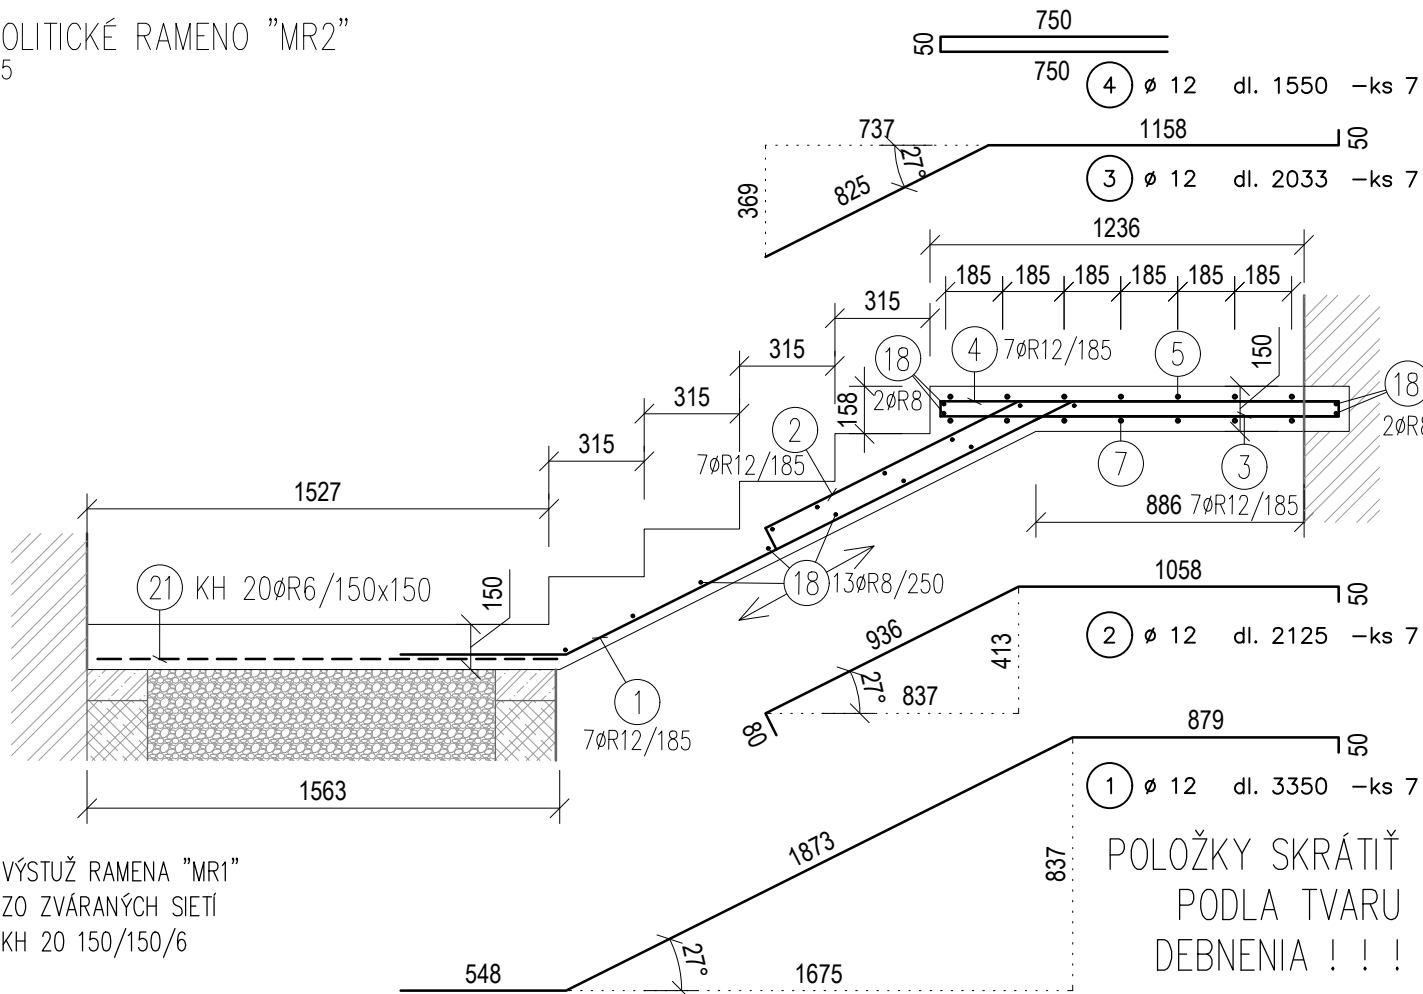

MONOLITICKÉ RAMENO "MR3"  
M 1:25

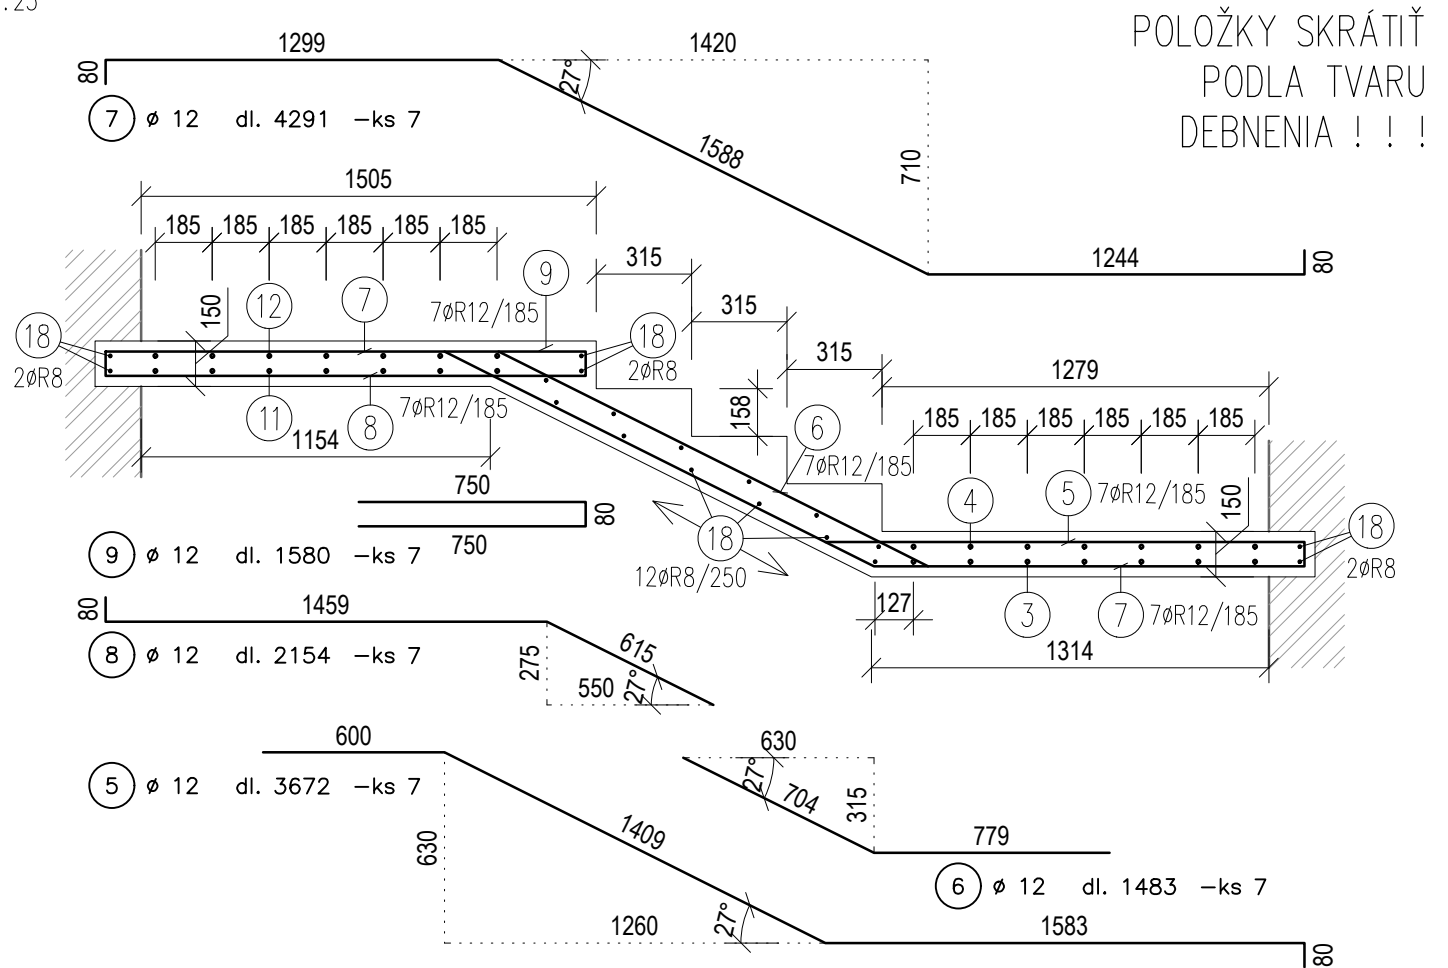


MONOLITICKÉ RAMENO "MR4"  
M 1:25

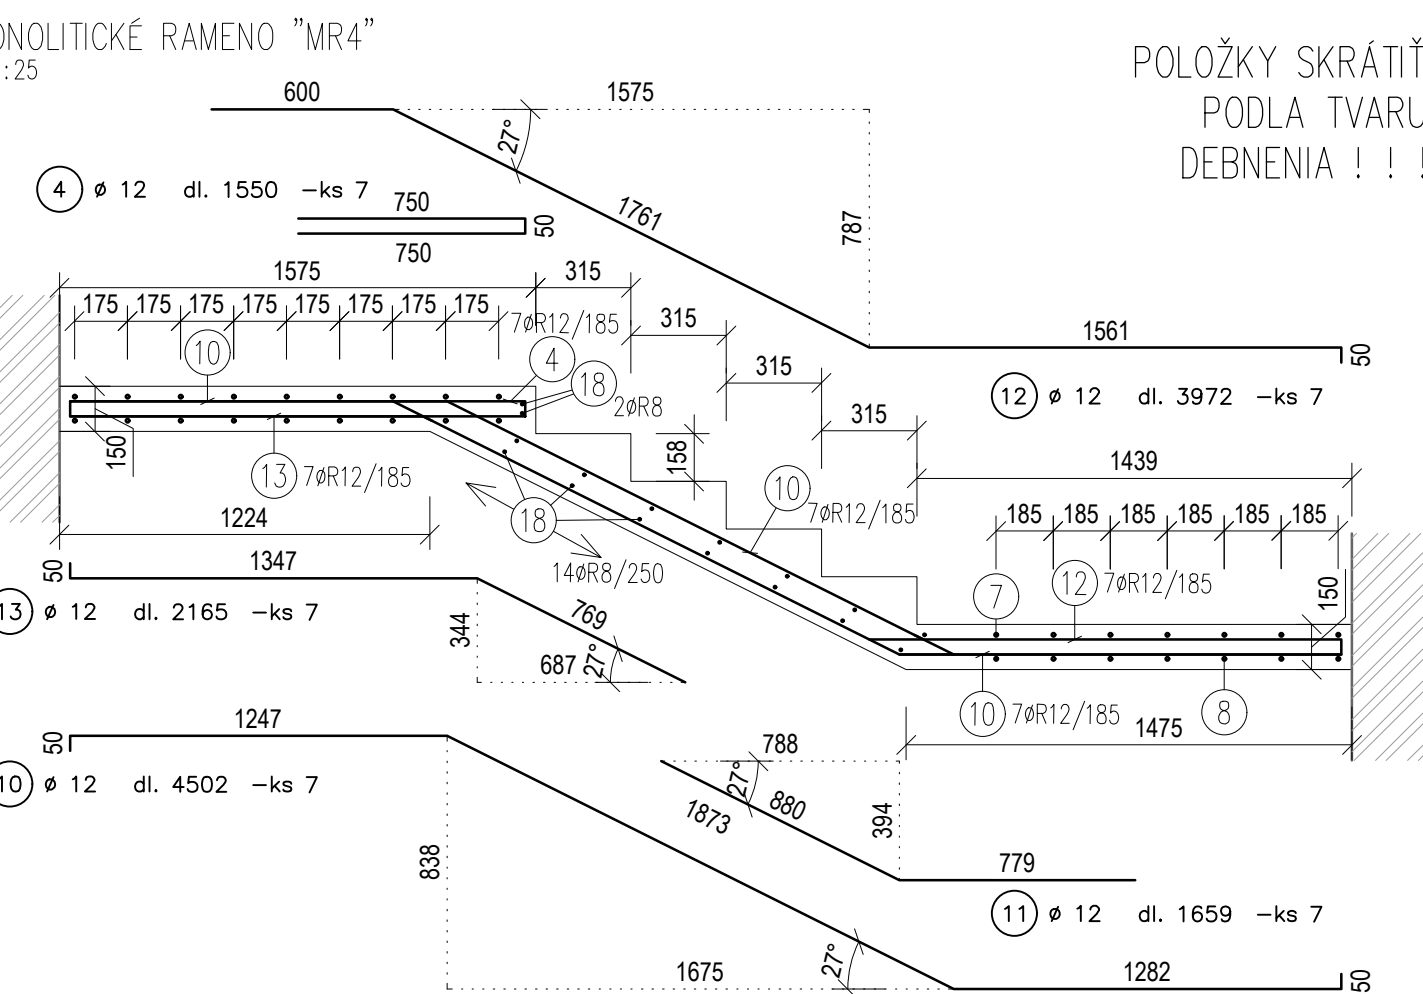

POLOŽKY SKRÁTIŤ  
PODLA TVARU  
DEBNENIA !!!

MONOLITICKÉ RAMENO "MR5"  
M 1:25

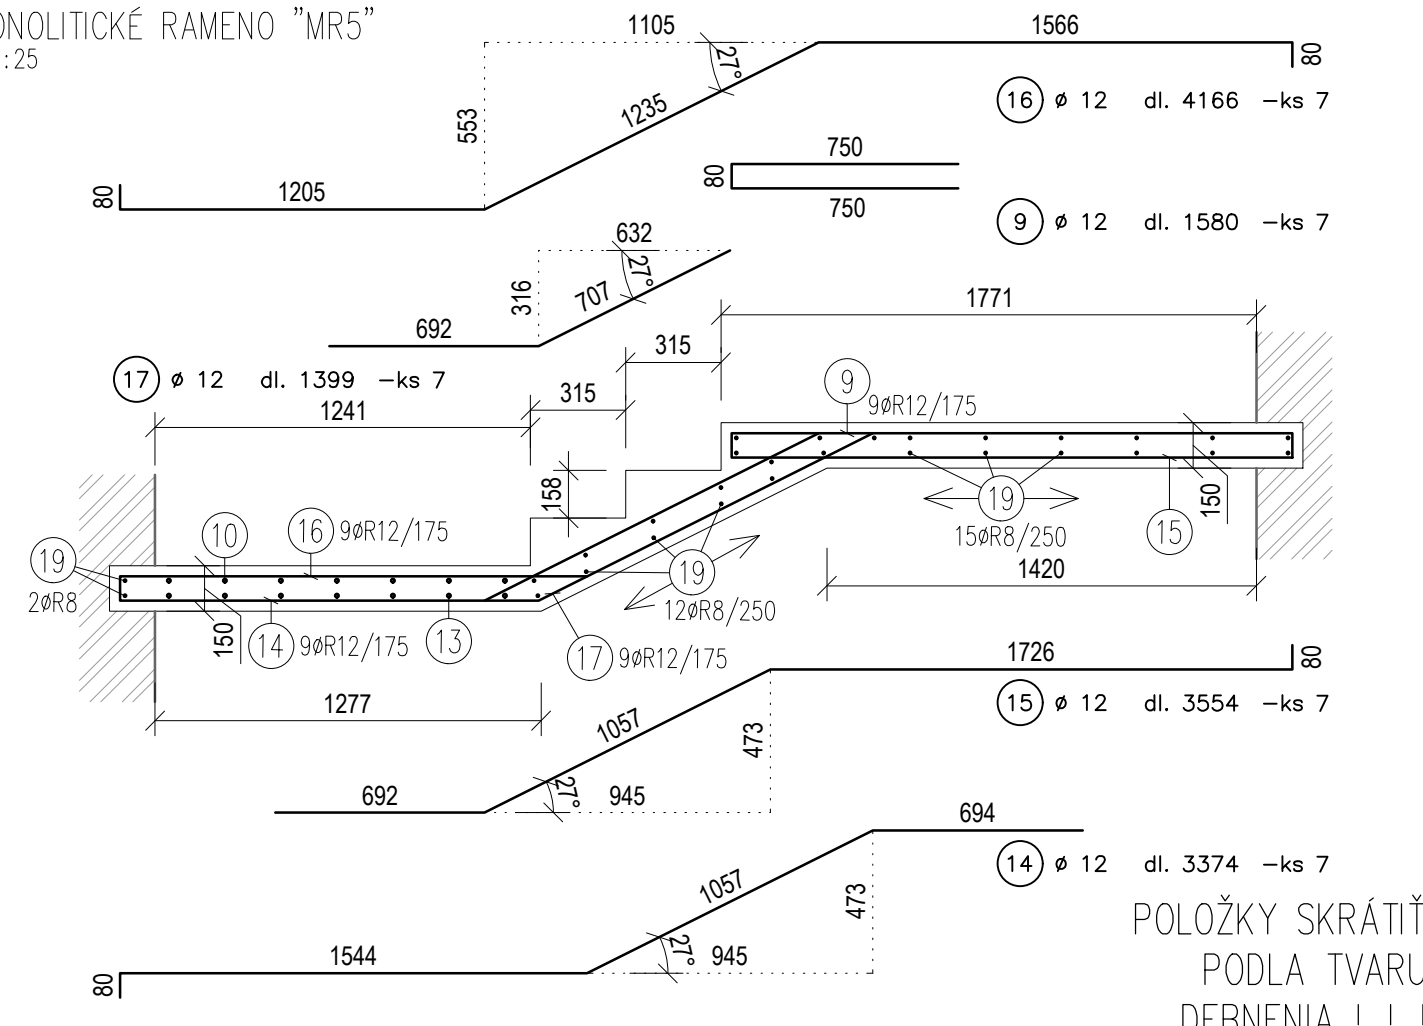

POLOŽKY SKRÁTIŤ  
PODLA TVARU  
DEBNENIA !!!

VÝKAZ BETONÁRSKEJ VÝSTUŽE SCHODISKA							
POL.	PROFIL ( $\phi$ )	DĽŽKA (mm)	ks	CELK. DĽŽKA (m)			Pozn.
				BSt 500S (10505)			
				6	8	12	
1	12	3350	7			23,45	
2	12	2125	7			14,88	
3	12	2033	7			14,23	
4	12	1550	14			21,70	
5	12	3672	7			25,70	
6	12	1483	7			10,38	
7	12	4291	7			30,04	
8	12	2154	7			15,08	
9	12	1580	14			22,12	
10	12	4502	7			31,51	
11	12	1659	7			11,61	
12	12	3972	7			27,80	
13	12	2165	7			15,16	
14	12	3374	7			23,62	
15	12	3554	7			24,88	
16	12	4166	7			29,16	
17	12	1399	7			9,79	
18	8	1140	51		58,14		
19	8	1440	29		41,76		
DĽŽKA SPOLU (m)				0,00	99,90	351,11	
kg/bm				0,222	0,395	0,888	
HMOTNOSŤ SPOLU (kg)				0,00	39,42	311,72	
HMOTNOSŤ CELKOM (kg)				351,14			

POL.	TYP	HMOTN. kg
21	KH 20 ØR6/150x150	7,735
22	KH 20 ØR6/150x150	8,038

BETÓN	VÝSTUŽ, OCEĽ
STN EN 206-1	Bst500S / alt. 10505 (R) /
C20/25-XC2-CIO,4-Dmax8-F3	OCEĽ: 11 373, PEVNOSTNÁ TRIEDA S235JRG1
krytie výstuže min. 30mm	KONŠTR. VÝROBNEJ SKUPINY "B", STN 73 26 01

POZNÁMKA:

VŠETKY ROZMERY PRED VÝROBOU OVERIŤ NA STAVBE

ROZDIELY ZISTENÉ NA STAVBE OPROTI PD JE NUTNÉ V TECHNICKOM RIEŠENÍ ODSÚHLASIŤ S PROJEKTANTOM

VŠETKY ZMENY A ÚPRAVY MATERIÁLOVÉHO RIEŠENIA PRED REALIZÁCIOU PRÁČ ODSÚHLASIŤ S PROJEKTANTOM

DOKUMENTÁCIA STUPŇA PROJEKT REALIZÁCIE STAVBY NENAHRÁDZA ODÁVATEĽSKO-VÝROBNÚ DOKUMENTÁCIU

DODÁVATEĽSKO-VÝROBNÁ DOKUMENTÁCIA VRÁTANE DETAILOV MUSÍ BYŤ PRED VÝROBOU A REALIZÁCIOU PREDLOŽENÁ NA ODSÚHLASENIE PROJEKTANTOVI

ZODP. PROJEKTANT:	VYPRACOVAL:	Ing.Branislav PAŠKA
Ing. Jozef Hýroš	Ing. Branislav Paška, Ing. Jozef Podhorec	Adresa: J. Kráľa 25A, 984 01 Lučenec
STAVEBNÍK:	DSS SLATINKA, DOLNÁ SLATINKA 271, 984 03 LUČENEC	tel.: +421-903-390735, +421-907-597459
MIESTO STAVBY:	Ul. Dr. VODU č. 14/398, Lučenec	e-mail: paska.brano@gmail.com
STUPEŇ:	PROJEKT PRE REALIZÁCIU STAVBY	Č. ZÁKAZKY: 2018-36
NÁZOV STAVBY:	ZAVRŠENIE TRANSFORMAČNÉHO PROCESU S CIEĽOM SOCIÁLNEJ INTEGRÁCIE OBČANOV S MENTÁLNYM POSTIHUTÍM V DSS "SLATINKA", DR. VODU č. 14/398, LUČENEC	OBJEKT: -
PROFESIA:	STATIKA	DÁTUM: 04/2018
OBSAH VÝKRESU:	VÝKRES VÝSTUŽE SCHODISKA	MIERKA: 1:25/50
		Č. VÝKRESU: S-3