





ŘEZ ZÁKLADEM (1:25)

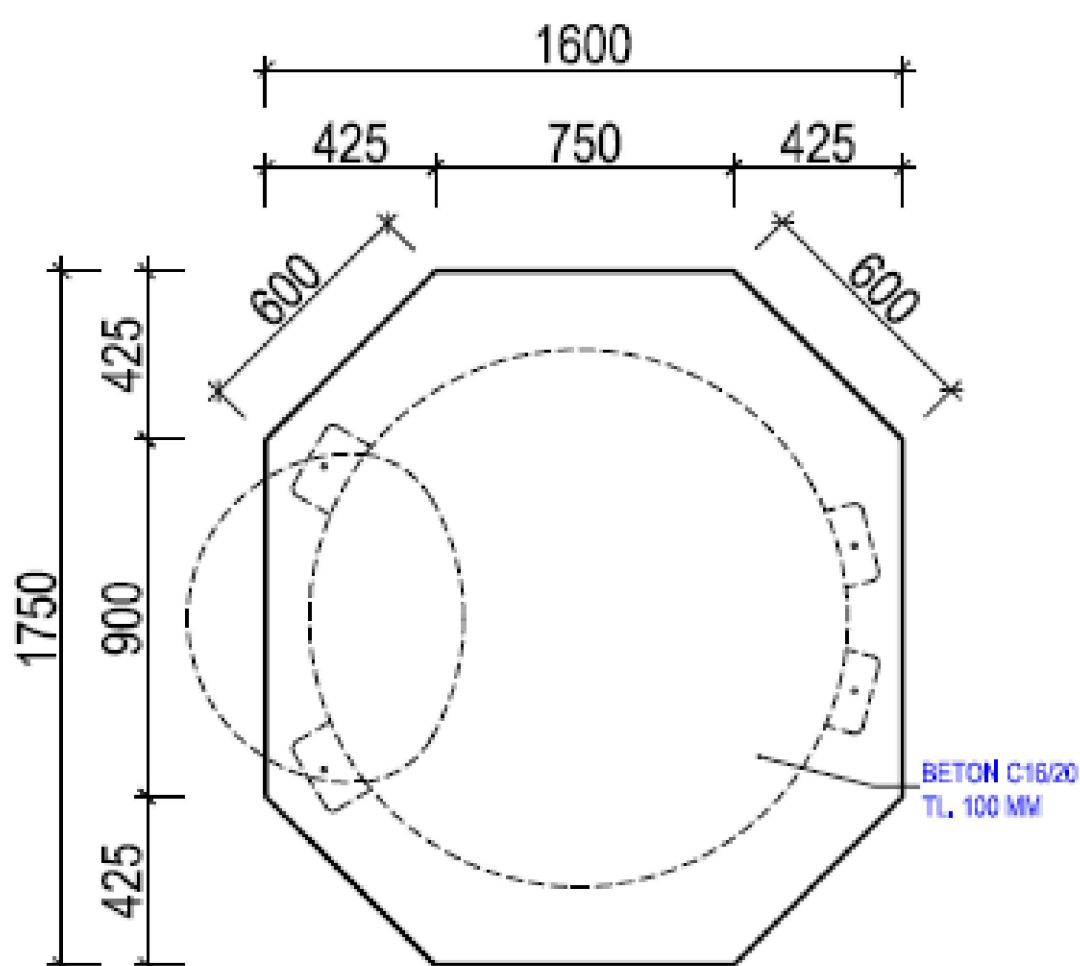


PŮDORYS ZÁKLADU (1:25)

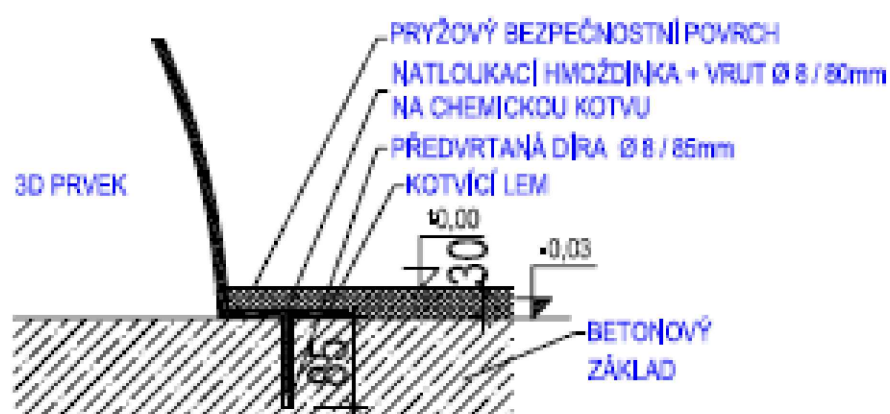

KOTVENÍ PRVKU (1:10)

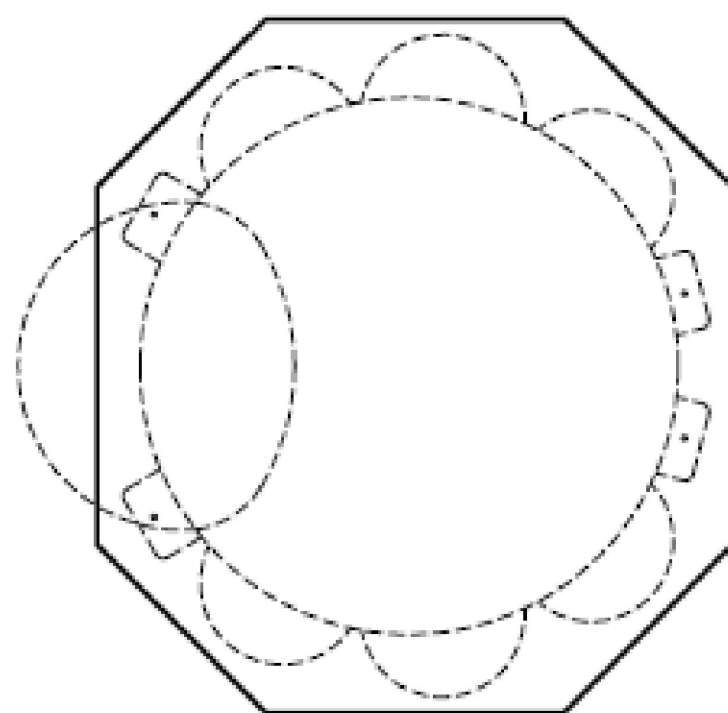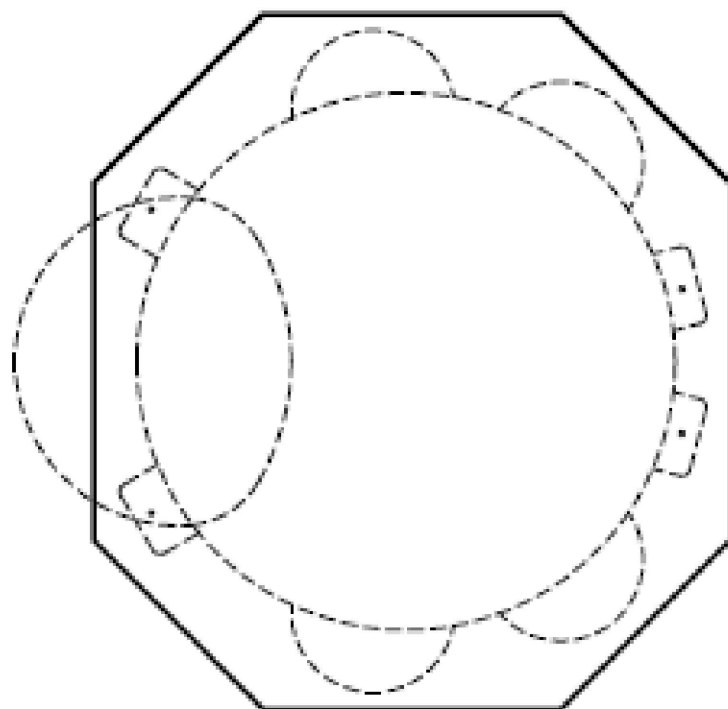

MOŽNÉ TYPY PRVKU (1:25)

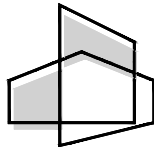AUTOR NÁVRHU ING. PETER ŽIAK		PROJEKTANT ING. PETER ŽIAK	PARÉ	 peter Žiak PROJEKTOVÁ KANCELÁRIA lužná 854/22, 951 97 Žitavany email: žiak.peter@gmail.com tel.: +421907044144	
ZODP. PROJEKTANT ING. PETER ŽIAK					
GENER. PROJEKTANT ING. PETER ŽIAK					
INVESTOR MESTO ZLATÉ MORAVCE					
MIESTO STAVBY	ZLATÉ MORAVCE		ČÍSLO VÝKRESU	ČÍSLO ZÁKAZKY 20210001	DÁTUM 03/2021
NÁZOV ZÁKAZKY	REVITALIZÁCIA VNÚTROBLOKOV V MESTE ZLATÉ MORAVCE		5	ČASŤ ZTI	FORMÁT 6 A4
STAV. OBJEKT	SO 04 - VNÚTROBLOK 04 - MOJMÍROVA 7-11			MIERKA 1:50	STUPEŇ PD REALIZAČNÝ
NÁZOV VÝKRESU	PRVOK R16			ZMENA 0 0	