



Z3.27 POČET: TRIBÚNA "B" - 6 ks
"C" - 10 ks - **ZREALIZOVANÉ**
POZINK "D" - 6 ks

PŮDORYS M1:20

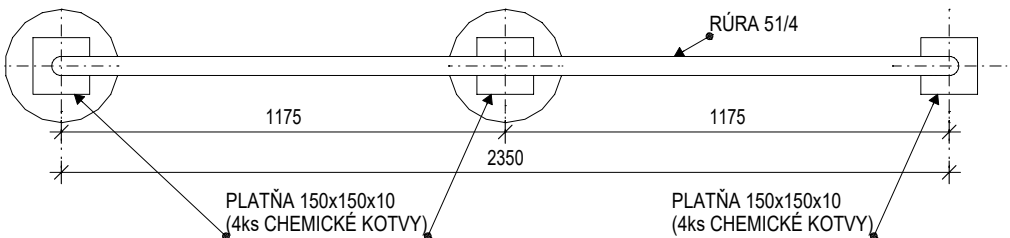


POHLAD M1:20

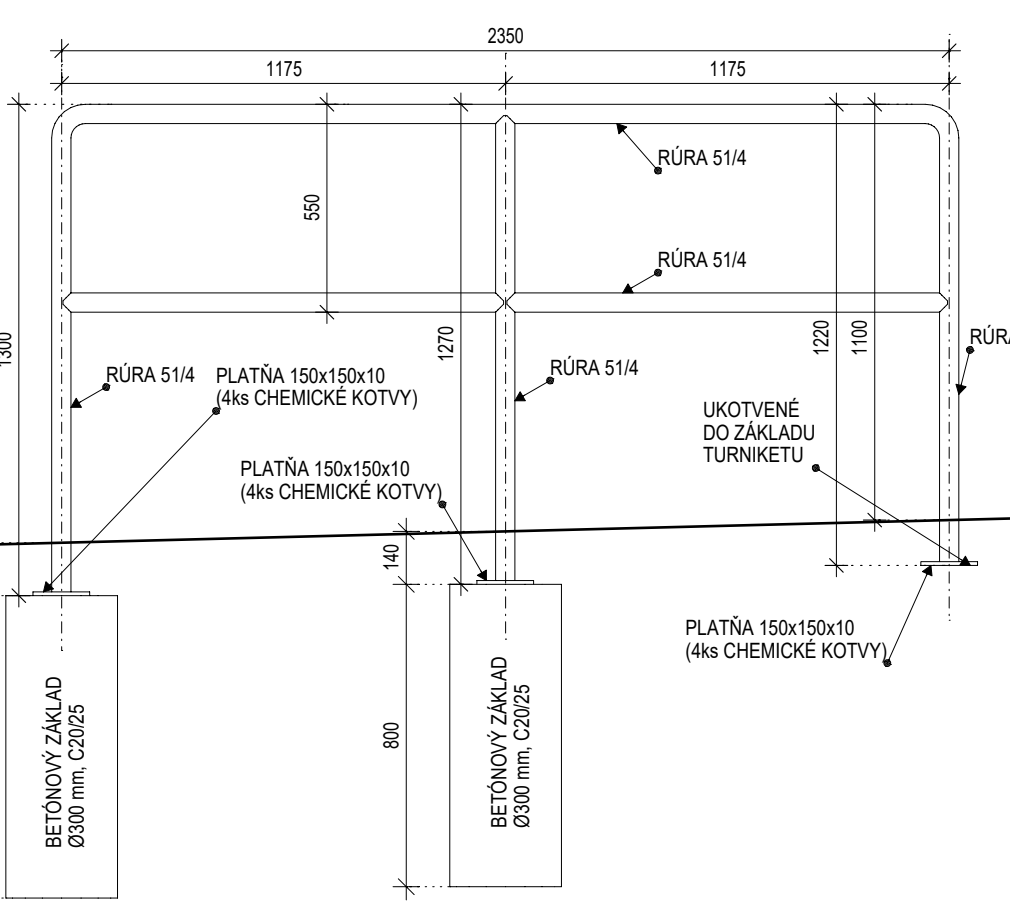


Z3.28 POČET: TRIBÚNA "B" - 3 ks
"C" - 5 ks - **ZREALIZOVANÉ**
POZINK "D" - 3 ks

PŮDORYS M1:20

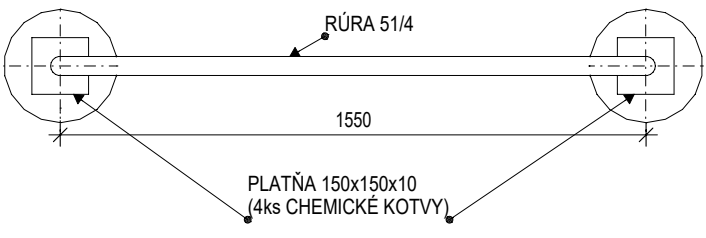


POHLAD M1:20

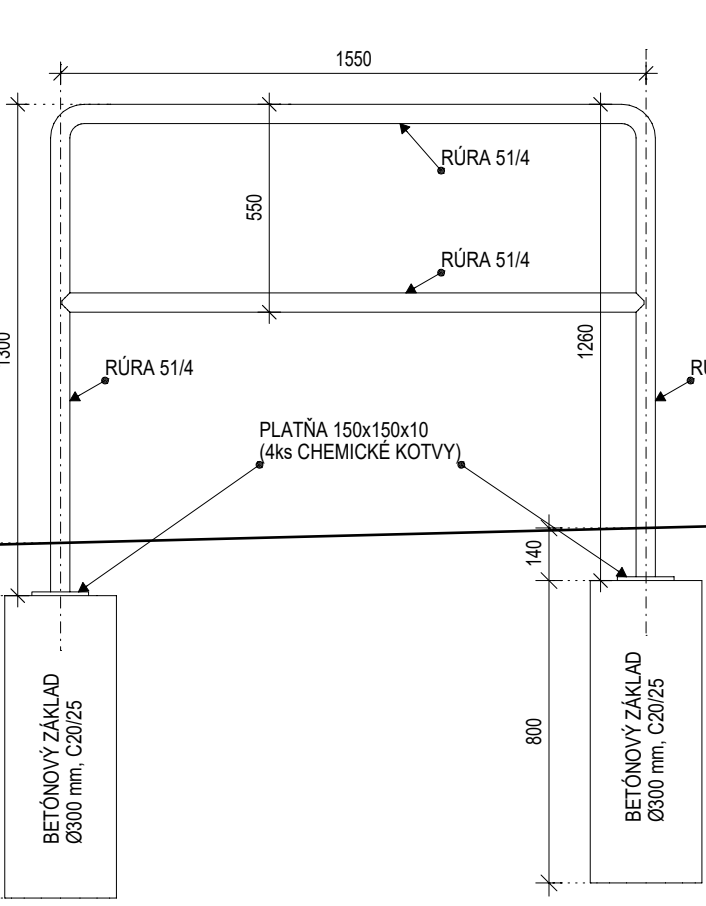


Z3.29 POČET: TRIBÚNA "A" - 4 ks - **ZREALIZOVANÉ**
POZINK

PŮDORYS M1:20

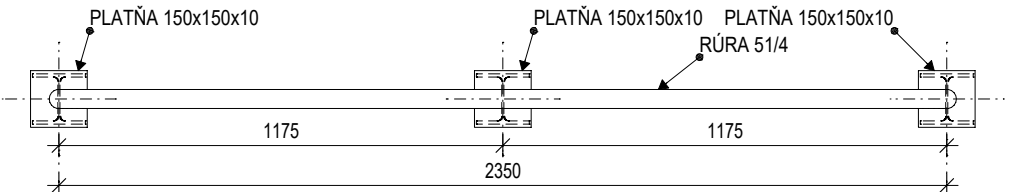


POHLAD M1:20

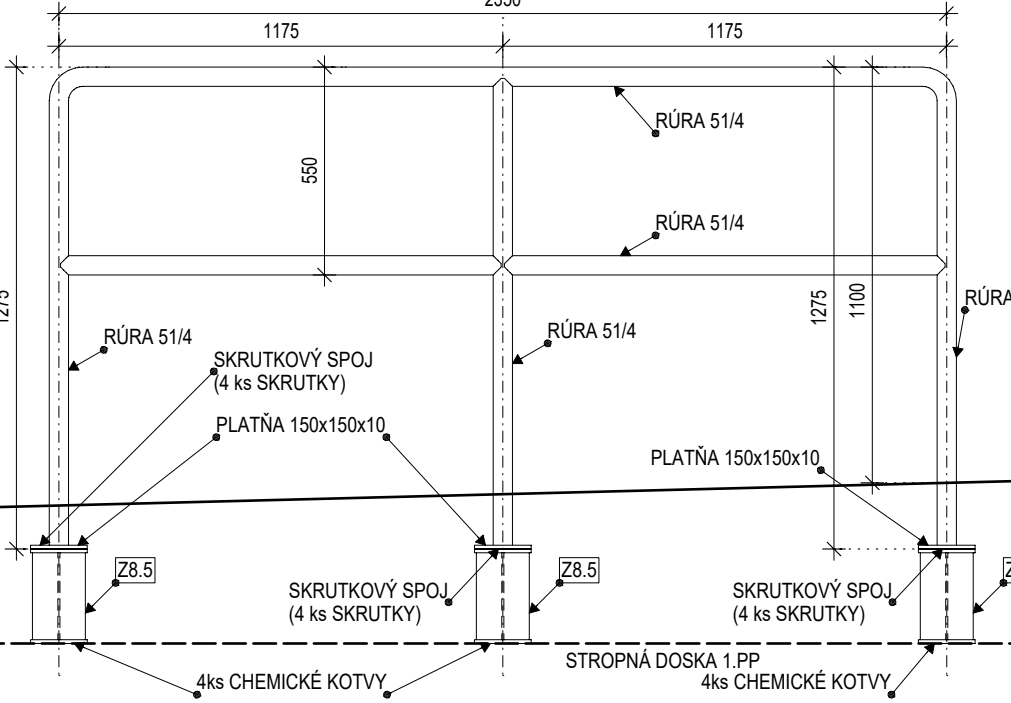


Z3.30 POČET: TRIBÚNA "A" - 2 ks - **ZREALIZOVANÉ**
POZINK



PŮDORYS M1:20

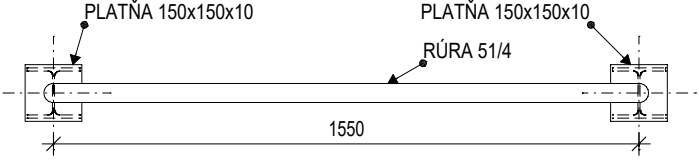



POHLAD M1:20

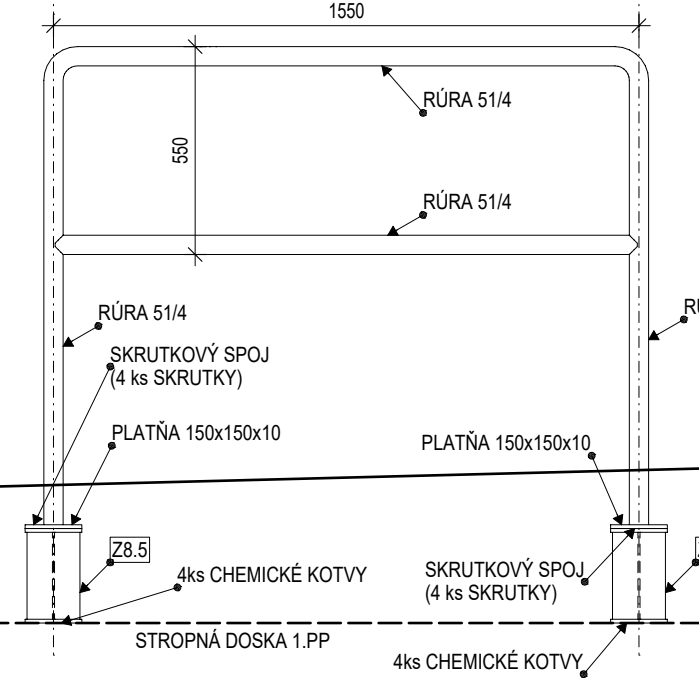

Z3.31 POČET: TRIBÚNA "A" - 1 ks - **ZREALIZOVANÉ**
POZINK

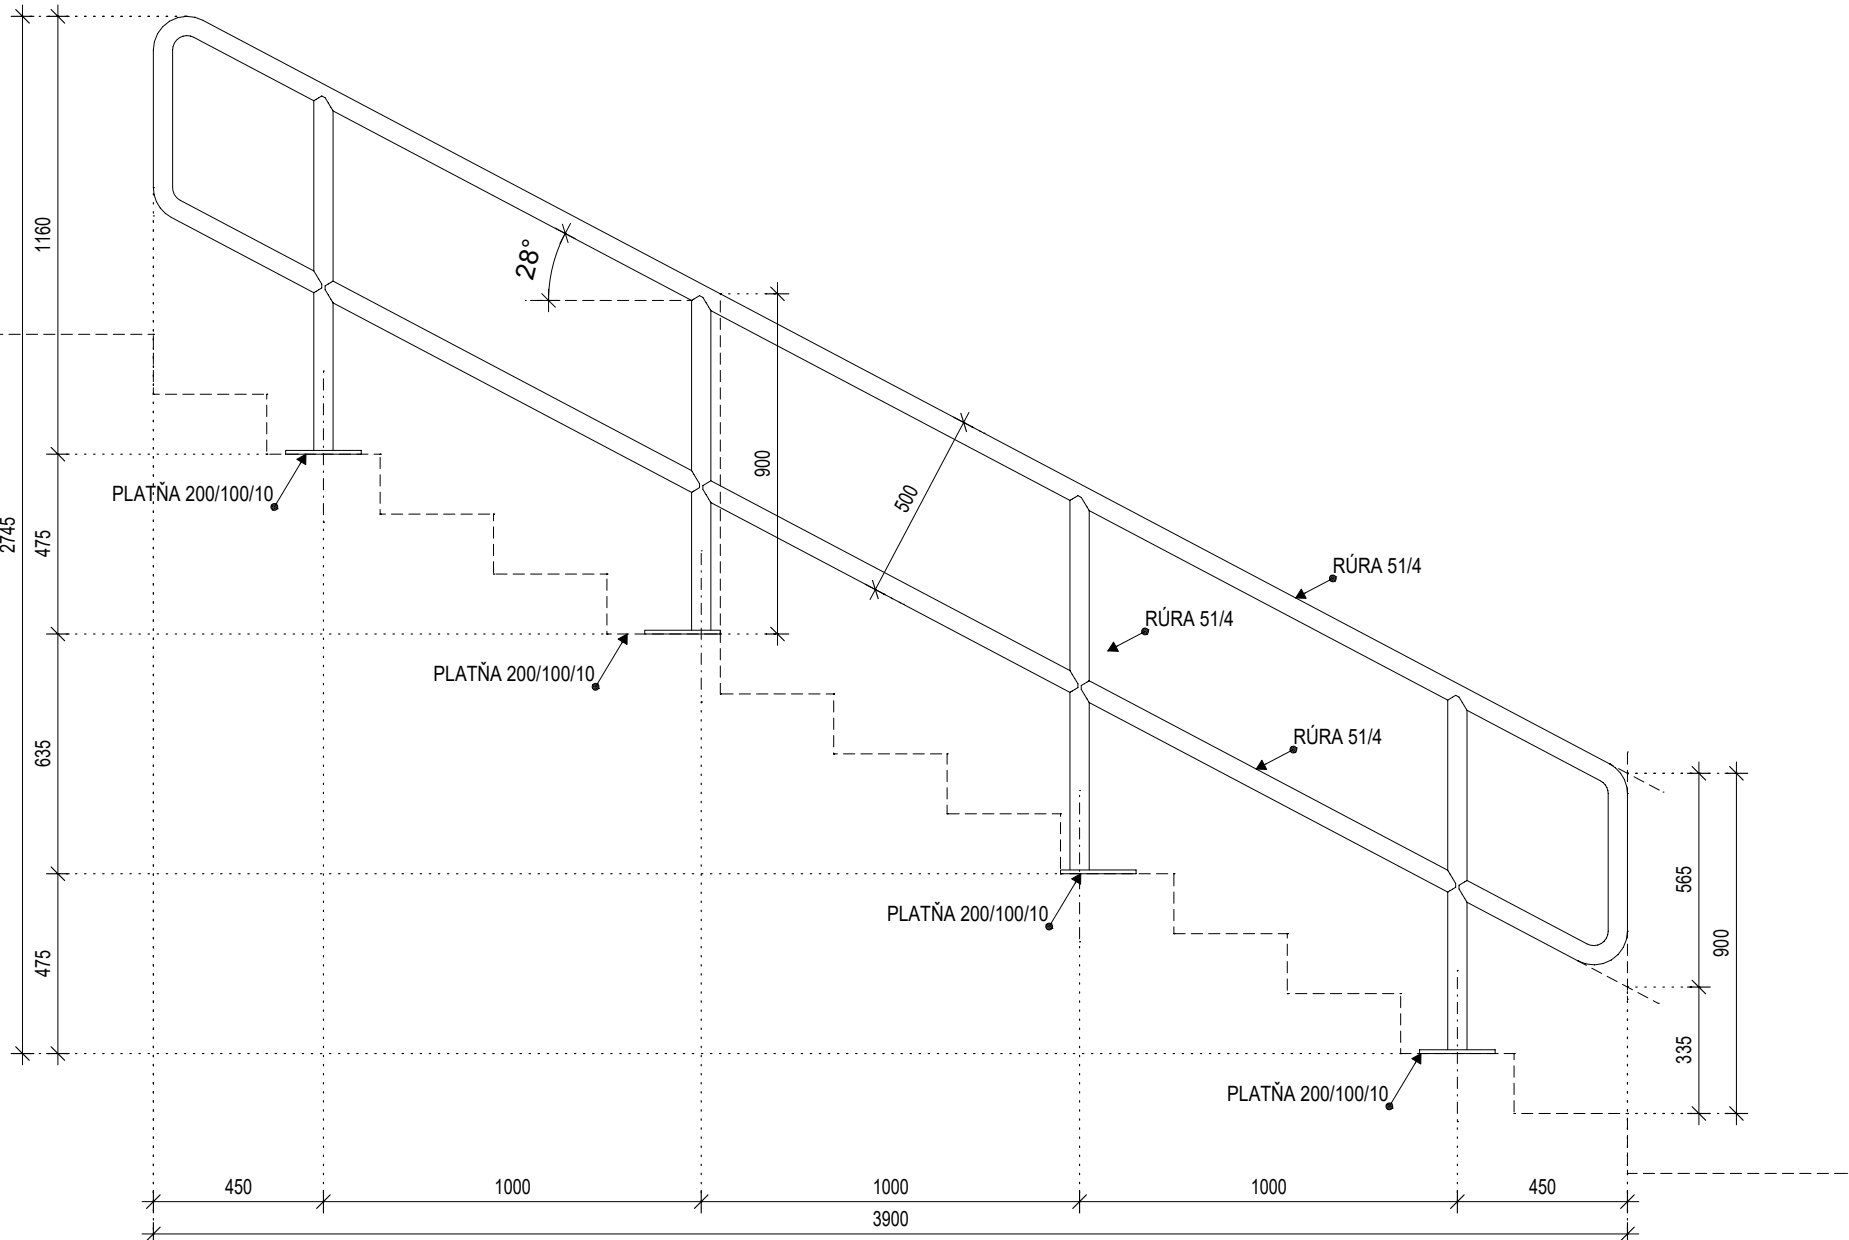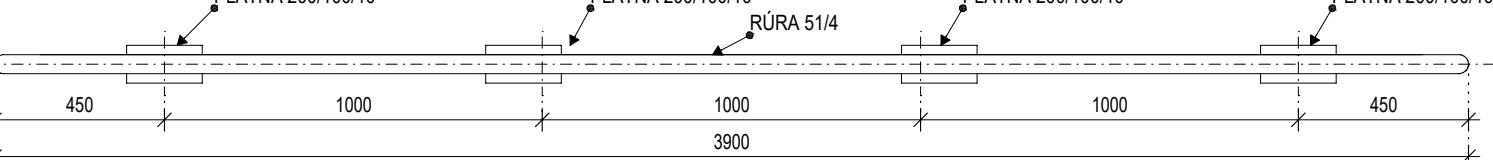

Z3.32 POČET: TRIBÚNA "A" - 1 ks - **ZREALIZOVANÉ**
ZÁBRADLIE NA DOČASNOM STANOVISKU PRE IMOBILNÝCH (I.ETAPA)

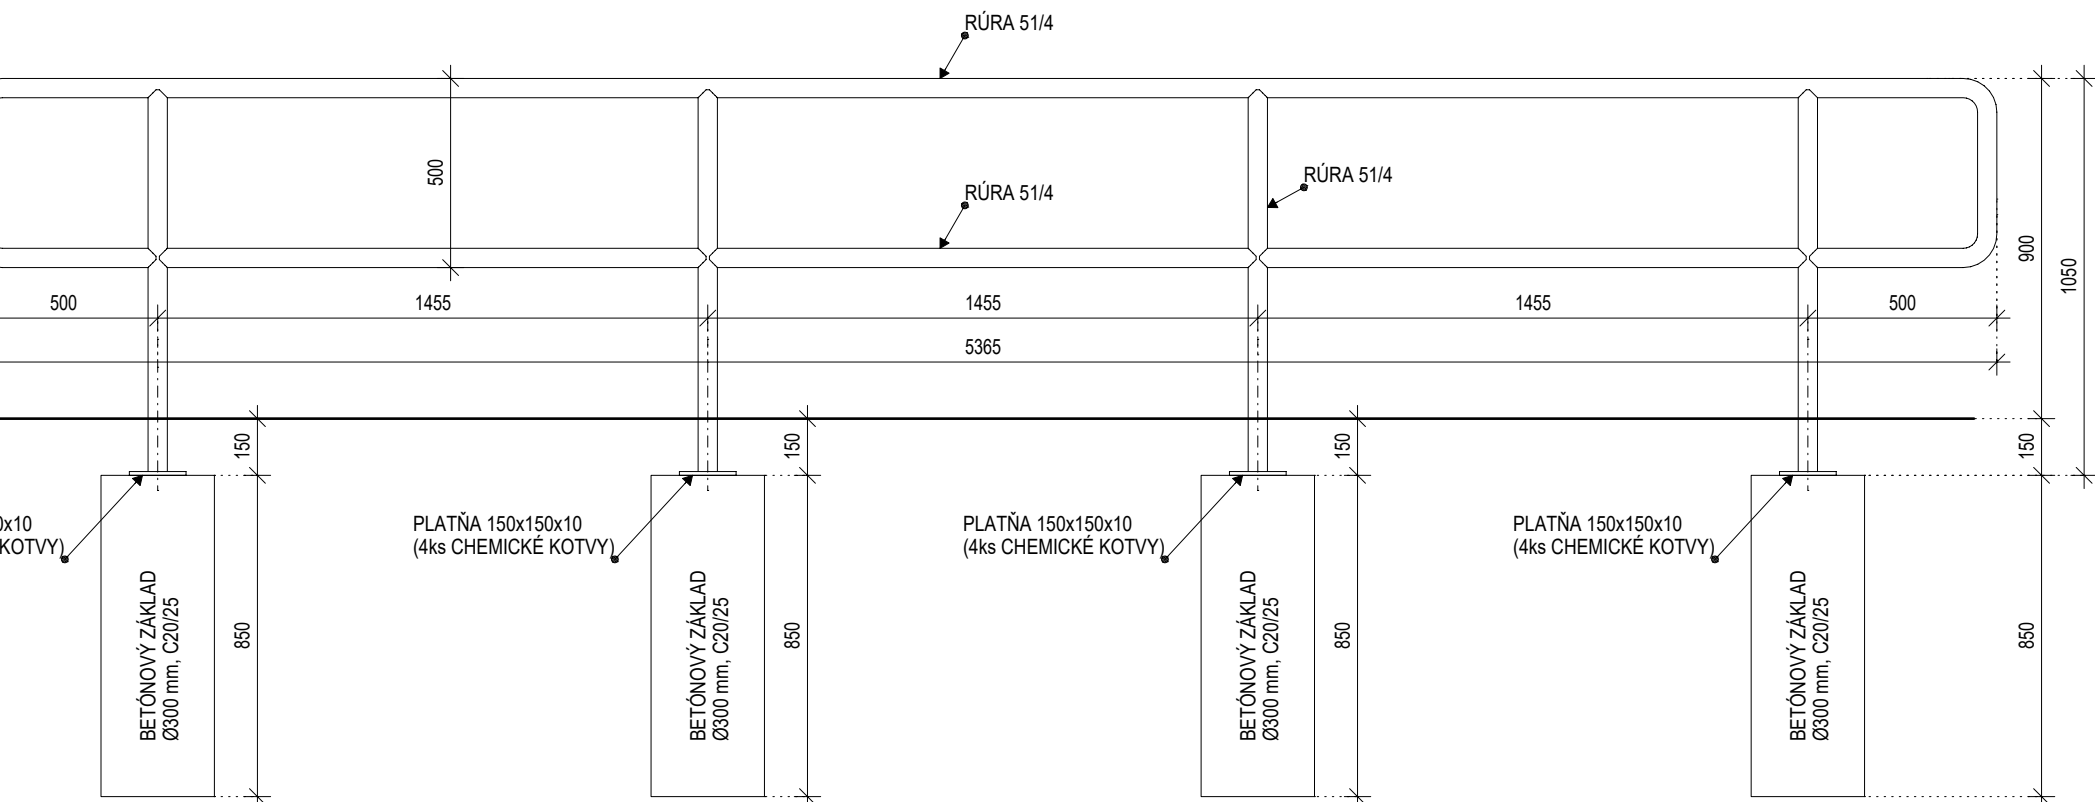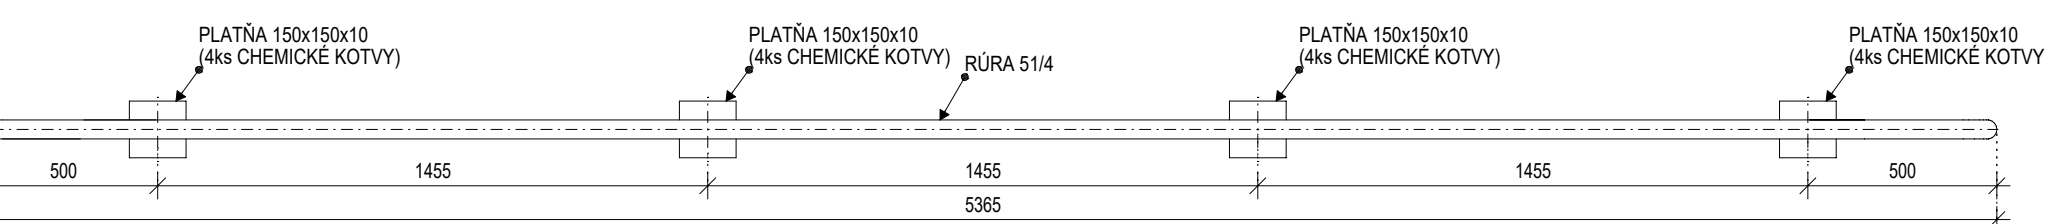

Úprava dokumentácie na základe aktualizácie architektonického konceptu

- pozri navezujúce pôdorysy - Celkový pôdorys 1NP, 4.NP-Stadión, ...

POZNÁMKY

- TÁTO PROJEKTOVÁ DOKUMENTÁCIE JE VYPRACOVANÁ V ZMYSLE A ROZSAHU REALIZAČNEJ DOKUMENTÁCIE A V ŽIADNOM PRÍPADE NENAHŔADZA VYŠŠÍ STUPEŇ PROJEKTOVEJ DOKUMENTÁCIE, T.J. DIELENSKÚ DOKUMENTÁCIU.
- PROJEKTANT NENESIE ŽIADNÚ ZODPOVEDNOSŤ ZA ZMENY USKUTOČNENÉ BEZ JEHO PÍSMENNÉHO SÚHLASU.
- ZHOTOVITEĽ JE POVINNÝ O ZISTENÝCH CHYBÁCH V DOKUMENTÁCII NEODKLADNE INFORMOVAŤ PROJEKTANTA.
- ZHOTOVITEĽ JE POVINNÝ ZMENY A ÚPRAVY KONŠTRUKČNÉHO RIEŠENIA KONZULTOVAŤ S PROJEKTANTOM.
- TÁTO PROJEKTOVÁ DOKUMENTÁCIA SLUŽÍ VÝHRADNE PRE REALIZÁCIU STAVBY A JEJ SPRACOVANIE ZODPOVEDÁ ROZSAHU A OBSAHU DANÉHO PRÁVNÝMI PREDPISMI PRE TENTO STUPEŇ DOKUMENTÁCIE. PRE INÉ A NASLEDOVNÉ POTREBY MUSÍ BYŤ SPRACOVANÁ DOKUMENTÁCIA K TOMU ÚČELU URČENÁ.
- V PRÍPADE ZMENY PODKLADOV, ČI VZNIKU NOVÝCH SKUTOČNOSTÍ SI PROJEKTANT VYHRADZUJE PRÁVO NA POSÚDENIE VPLYVU TÝCHTO ZMIEN NA RIEŠENIA A EVENTUÁLNE DOPLENENIE ALEBO ÚPRAVU PROJEKTU. V PRÍPADE ROZPORU MEDZI JEDNOTLIVÝMI PRÍLOHAMI V PROJEKTOVEJ DOKUMENTÁCII JE POTREBNÉ NA TENTO ROZPOR VČAS UPOZORNIŤ A VYŽIADAŤ OFICIÁLNE STANOVISKO PROJEKTANTA.
- DOKUMENTÁCIA BOLA SPRACOVANÁ NA ZÁKLADE ZADANIA, INFORMÁCIÍ, PODKLADOV A ZNALOSTÍ PLATNÝCH KU DŇU JEJ VZNIKU.
- NEODDELITEĽNOU SÚČASŤOU VÝKRESOVEJ ČASTI SÚ DOKUMENTY TABULKOVÉHO CHARAKTERU A TECHNICKÉ SPRÁVY.
- VŠETKY DODÁVKY, PRÁCE A VÝKONY MUSIA SPLŇAŤ TECHNICKÉ A KVALITATÍVNE PODMIENKY, KTORÉ URČUJÚ PLATNÉ SLOVENSKÉ ZÁKONY, NORMY, HYGIENICKÉ PREDPISY A NARIADENIA.
- DODÁVATEĽ STAVBY MUSÍ DBAŤ NA DODRŽIAVANIE MONTÁŽNYCH A TECHNOLOGICKÝCH POKYNOV PRÍSLÚŠNÝCH VÝROBCOV STAVEBNÝCH PRVKOV A KONŠTRUKCIÍ UVEDENÝCH V TÝCHTO DOKUMENTÁCII.
- DODÁVATEĽ JE POVINNÝ SI RIADNE NAŠTUDOVÁŤ DOKUMENTÁCIU.
- PRED REALIZÁCIOU ZÁMOČNÍCKYCH VÝROBKOV JE POTREBNÉ ZAMERAŤ SKUTOČNÉ ROZMERY PRÍSLÚCHAJÚCICH KONŠTRUKCIÍ!
- OCELOVÉ KONŠTRUKCIE OPATRIŤ OCHRANNÝM NÁTEROVÝM SYSTÉMOM PROTI KORÓZII
- ODTIEŇ RAL VÍD. JEDNOTLIVÉ PRVKY
- BEZ POŽIADAVKY NA POŽIARNÚ ODOLNOSŤ
- PRI KOTVENÍ DO PREFABRIKOVANÝCH KONŠTRUKCIÍ JE NUTNÉ ZOHLADNIŤ SKUTOČNÚ POLOHU VÝSTUŽE A ZAKÁZANÉ ZÓNY VRTANIA

- MAXIMÁLNA VODOROVNÁ VZDIALENOSŤ STĹPIKOV DVOJRÚROVĚHO ZÁBRADLIA NA TRIBÚNACH CCA 1 m !!!

Pôvodná PD DUR: ing. Mgr. art. PAVOL ŠIMKO, ADF s.r.o.

Číslo rev.	Dátum	Opis revízie	Revíziu vytvoril	Vypracoval
04	19.05.2023	Úprava dokumentácie na základe aktualizácie architektonického konceptu (popis vyššie)	Investor	Šteľbaský
03	29.09.2022	Aktualizácia dokumentácie pre účely realizácie diela II. a III. Etapy	Investor	Šteľbaský
02	20.05.2022	Úpravy, zmeny a doplnenia dokumentácie pre účely realizácie diela II. a III. Etapy	Investor	Šteľbaský
01	26.03.2019	ZMENA VZDIALENOSTI STĹPIKOV ZÁBRADLIA		ING. PETER KŇAZEK

Názov stavby	KOŠICKÁ FUTBALOVÁ ARÉNA
Miesto stavby	KOŠICE IV, KOŠICE - JUH Kat územie: Južné mesto, ul. Pri Prachári
Stavebník	Košická futbalová aréna a.s., Tr. SNP 48/A 040 11 KOŠICE
Generálny dodávateľ	
Objednávateľ dokumentácie	Košická futbalová aréna a.s., Tr. SNP 48/A 040 11 KOŠICE

Projektový manažér	ING. ERIK HRNČIAR	Podpis:	Generálny projektant	HESCON s.r.o. NÁMESTIE SV. ANNY 20C/7269 911 01 TREŇČÍN Tel.: +421 (0)32 8513 700 WEB: www.hescon.sk	Autor projektu: ING. ARCH. OSABA AMBRUS
Hl. inžinier projektu	ING. ERIK HRNČIAR	Podpis:		Adf s.r.o. KLARISKÁ 12 811 01 BRATISLAVA Tel.: +421 (0)32 8513 700 WEB: www.adf.sk	
Vypracoval	JÁN ŠTEĽBASKÝ	Podpis:	Projektant časti	HESCON s.r.o. NÁMESTIE SV. ANNY 20C/7269 911 01 TREŇČÍN Tel.: +421 (0)32 8513 700 WEB: www.hescon.sk	Označenie paré
Kontroloval	ING. ROBERT SOKOL	Podpis:			
Zodp. projektant	ING. ERIK HRNČIAR	Podpis:			

Stupeň	DOKUMENTÁCIA PRE REALIZÁCIU STAVBY	Autorizačná pečiatka	Autorizačná pečiatka
Časť PD	D1. DOKUMENTÁCIA STAVEBNÝCH OBJEKTOV A INŽINIERSKÝCH SIETÍ		
Objekt	SO 10.1 FUTBALOVÝ ŠTADIÓN I. až III. ETAPA		
Profesia	100_ARCHITEKTONICKO-STAVEBNÉ RIEŠENIE TRIBÚN		
Názov	VÝKRES ZÁMOČNÍCKYCH VÝROBKOV - TRIBÚNY - ČASŤ 4	Mierka 1:20	Formát - Dátum 12/2018

Kód dokumentu											
Číslo projektu / zákazky	Stavba	Stupeň	Časť PD	Objekt	Profesia	Číslo výkresu	Revízia				
2 0 1 8 0 1 2	K F A	-	D R S	D 1 1	0. 1	1 0 0	8 7 0 4 0 4				