


RZUT PIWNICY
SKALA 1:50

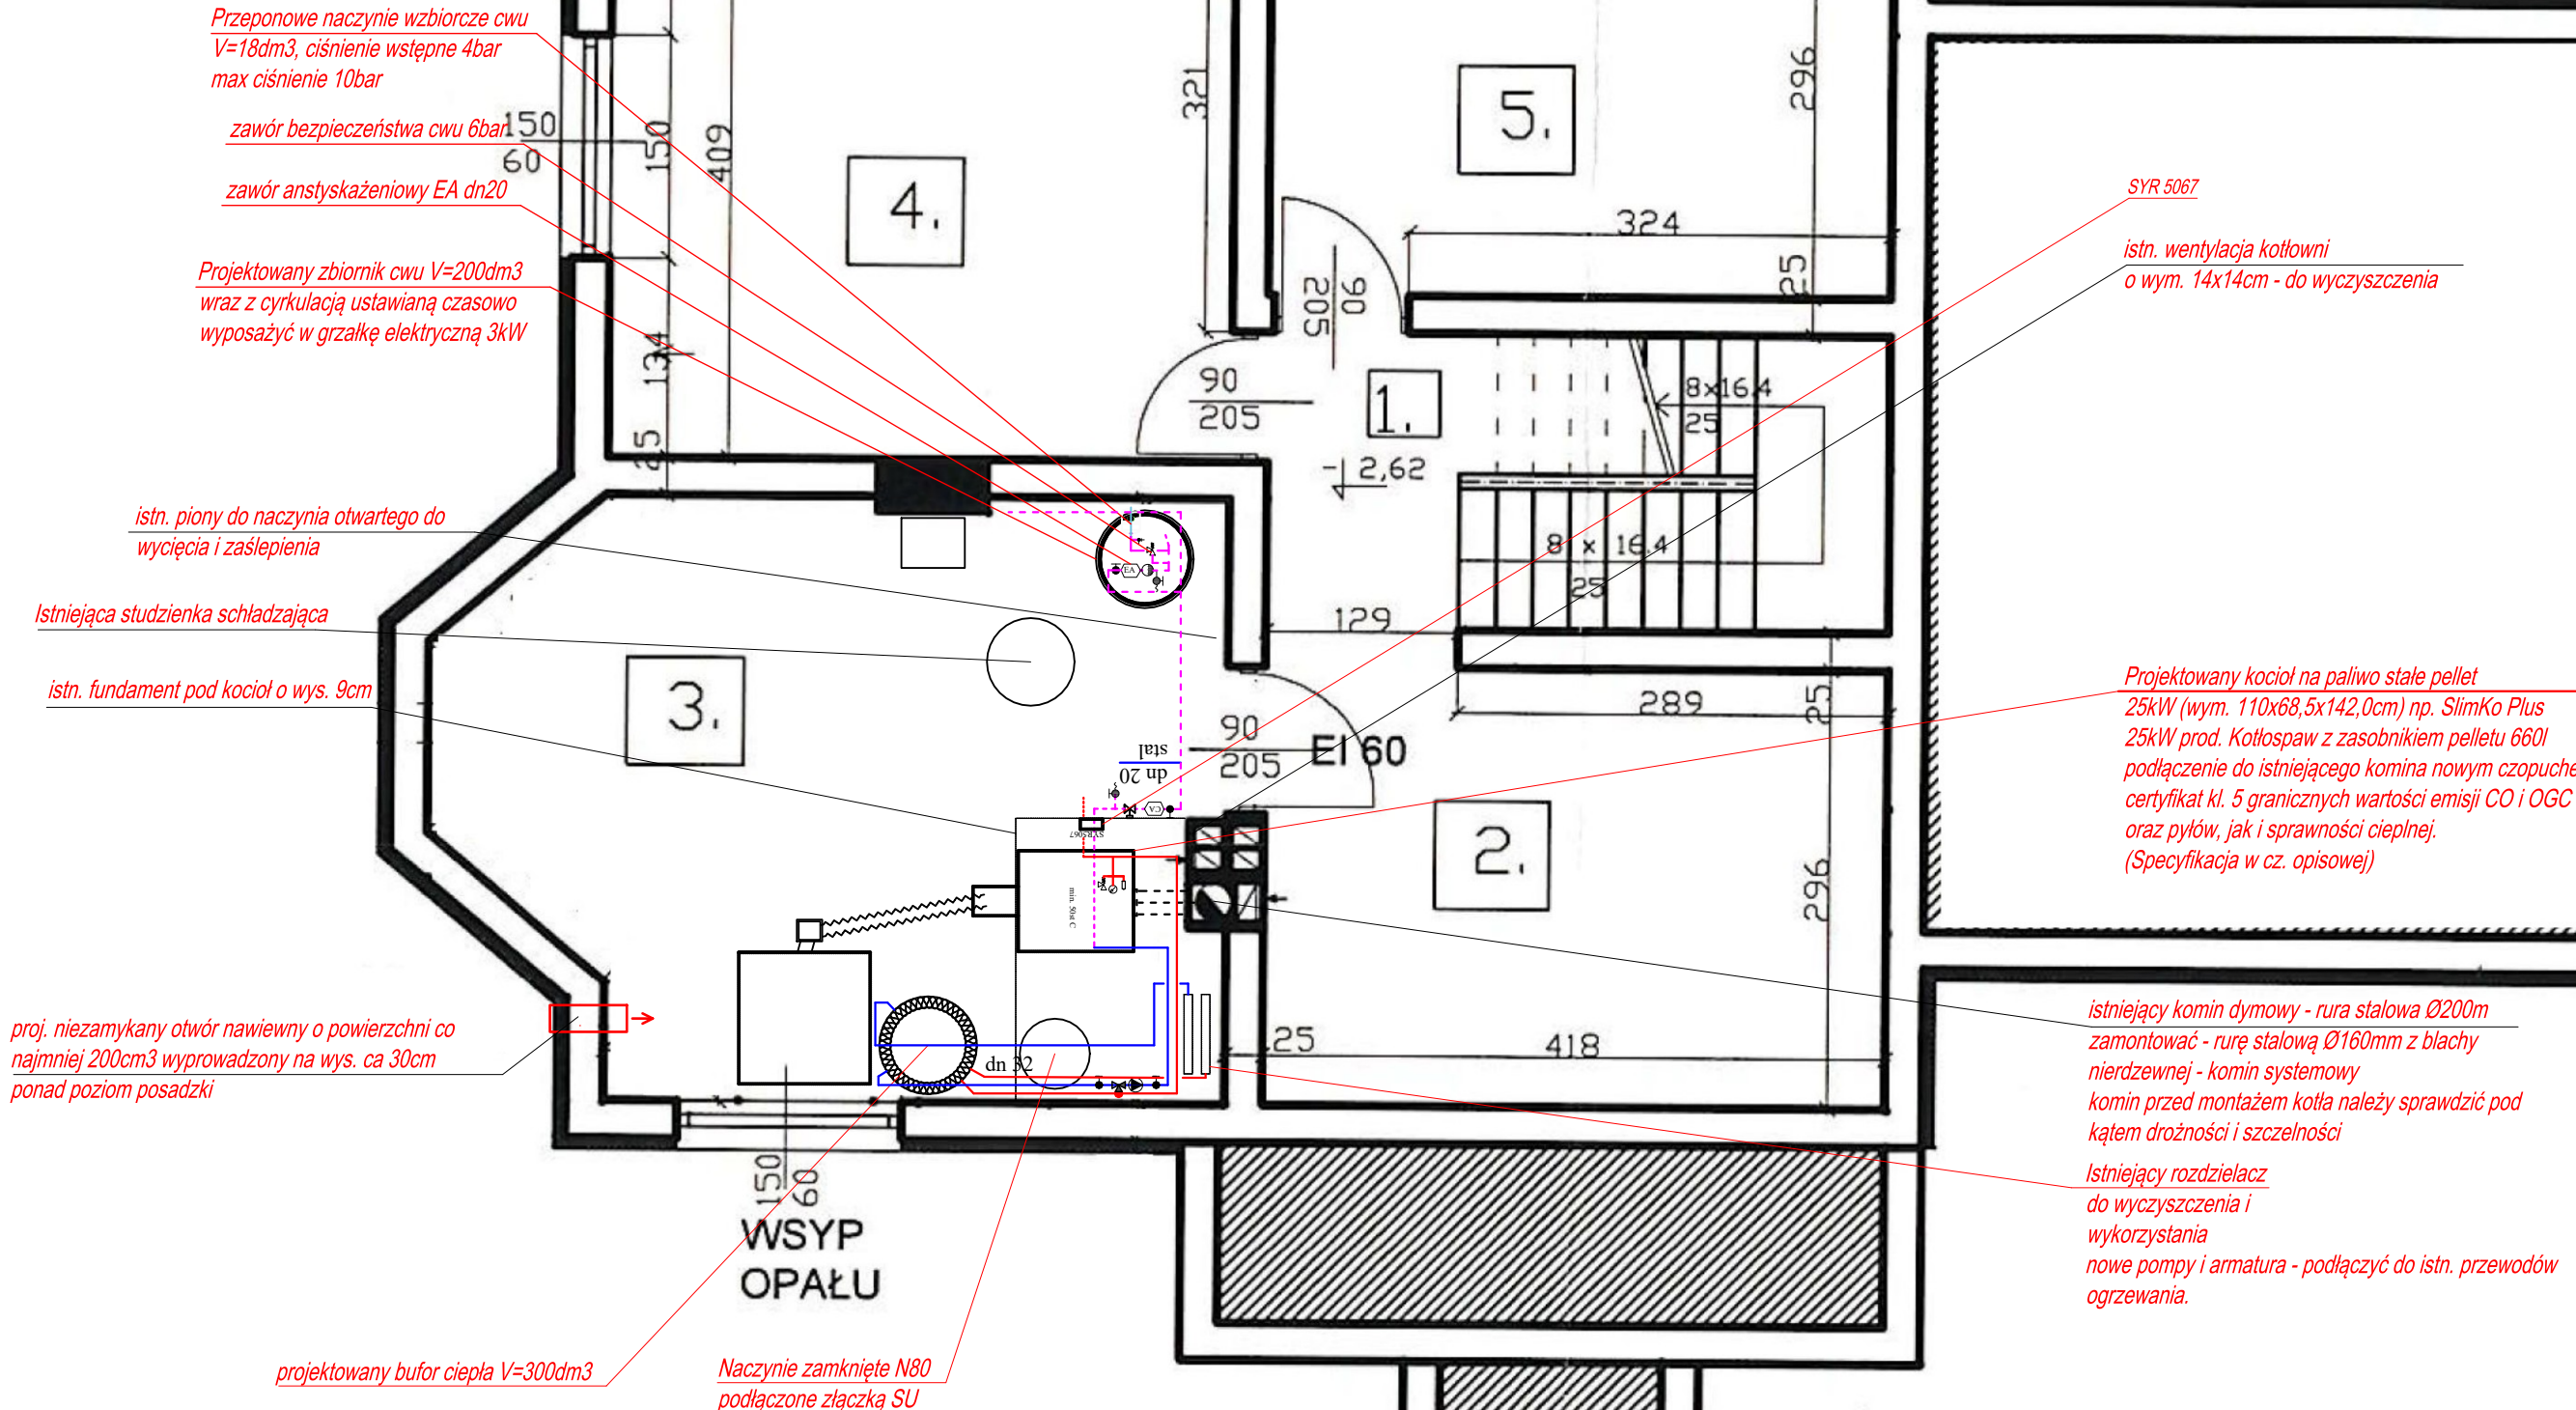

UWAGA!
W związku z modernizacją kotłowni usunąć istniejące otwarte naczynie wzbiorcze zamontowanego na poddaszu nieużytkowym.
Wszystkie elementy typu pompy obiegowe, zawory mieszające, czujniki temperatury należy stosować jako dedykowane dla danego typu kotła wg wymagań producenta.
do pomieszczenia kotłowni prowadzi otwór o szer. ca 80cm i wys. 200cm

- LEGENDA :
- c.o zasilanie (rury stal/ miedź)
 - c.o powrót (rury stal/ miedź)
 - ciepła woda (rury miedź / pp)
 - zimna woda (rury stalowe)

Obiekt	Modernizacja Leśniczówki Leśnictwa Szkółkarskiego Przeszkoda - Wymiana źródła ciepła			Nr rys. S2
Adres	Mokry Las dz. nr 5089/1, obręb Kujawa, gmina Golub-Dobrzyń jedn. ewid. 040503_2 obręb 0006			
Inwestor	Skarb Państwa - Nadleśnictwo Golub-Dobrzyń Konstancjewo 3A, 87-400 Golub-Dobrzyń			Skala 1:50
Rysunek	Rzut kotłowni stan projektowany	Upr. bud.	Data	Podpis
Projektował:	mgr inż. Mateusz Maciejewski uprawniony do projektowania w specjności inst. w zakresie inst. sanitarnych bez ograniczeń	WAM/0137/PWOS/18	05.04 2023r.	