


- LEGENDA
- ISTNIEJĄCE ŚCIANY
 - ISTNIEJĄCE ELEMENTY BUDOWLANE
 - ZAKRES PRZEBUDOWY
 - PROJEKTOWANA ROZBIÓRKA FRAGMENTÓW ŚCIAN I ELEMENTÓW BUDOWLANYCH
 - PROJEKTOWANE ŚCIANY
 - PROJEKTOWANE ELEMENTY BUDOWLANE (DŹWIG OTIS)
 - ISTNIEJĄCE OCIEPLENIE (STYROPIAN gr. 15 cm)
 - PROJEKTOWANE OCIEPLENIE (WEŁNA MINERALNA gr. 20 cm)

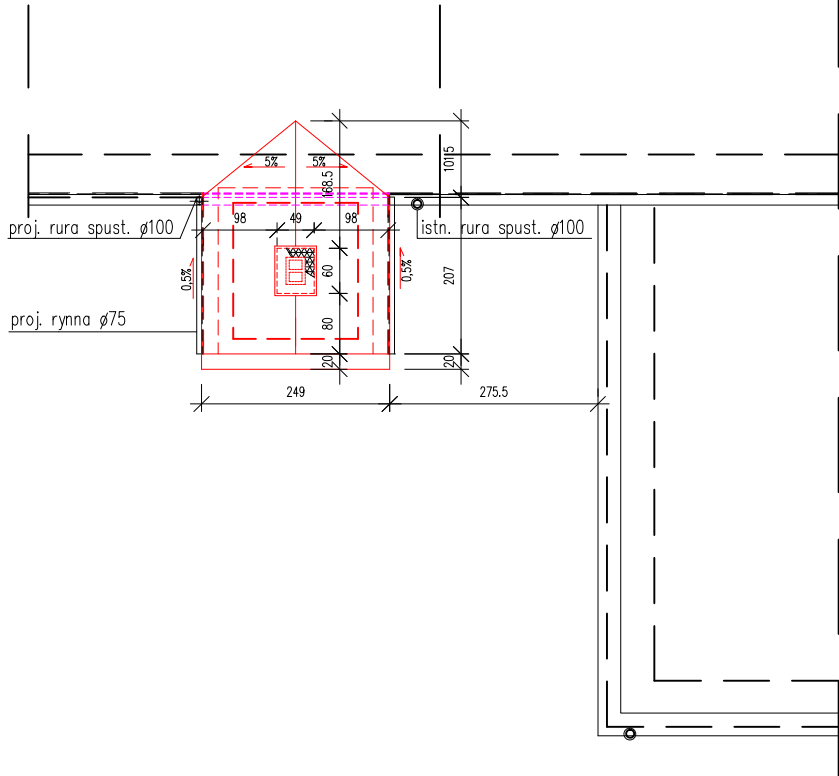

OBIEKT: SZKOŁA PODSTAWOWA NR 4			
TEMAT: ROZBUDOWA I PRZEBUDOWA BUDYNKU			
TYTUŁ: PB – RZUT DACHU			
LOKALIZACJA: ANDRYCHÓW, UL. WŁÓKNIARZY 10a dz. 643/27, 692/38 OBR. EWIDENCYJNY ANDRYCHÓW			
INWESTOR: GMINA ANDRYCHÓW 34-120 ANDRYCHÓW, UL. RYNEK 15			
BRANŻA: ARCHITEKTURA; PROJEKTANT: mgr inż. arch. Małgorzata Magiera uprawnienia w specj. archit. bez ogr. nr 205/90/B-B SPRAWDZAJĄCY: mgr inż. arch. Joanna Giezoła-Łachodek uprawnienia w specj. archit. bez ogr. nr 37/91/B-B			
STADIUM: PB	DATA: VIII 2022	SKALA: 1:100	NR RYS. A – 4