


PLÁN ORGANIZÁCIE A VÝSTAVBY
M 1:250

LEGENDA:

- SKLADOVACIA PLOCHA
- MOV
- MOE
- OBVOD STAVENSKA
- PRÍSTUP NA STAVENSKO
- DOČASNÁ ELEKTRICKÁ PRIPOJKA
- OKOLITÉ OBJEKTY
- REŠENÝ OBJEKT - MATERSKÁ ŠKOLA SO 01
- HRANICA PARCELY, KAT. ČÍSLO
- JESTVÚJUCE VÝŠKOVÉ KÓTY
- JESTVÚJUCE VÝŠKOVÉ KÓTY
- VŠ
- VEREJNÝ VODOVOD
- VODOVODNÁ PRIPOJKA SO 04
- NAVROHOVANÁ VODOVĚRNÁ SACHTA SO 04
- VEREJNÉ ELEKTRICKE VEDENIE VZDÚŠNE S NÍZKÝM NAPÄTÍM
- VEREJNÉ ELEKTRICKE VEDENIE VZDÚŠNE S VÝSOKÝM NAPÄTÍM
- NN EL. PRIPOJKA SO 05
- ELEKTROMEROVÝ ROZVADZÁČ SO 05
- KANALIZAČNÁ PRIPOJKA PVC 160 SO 03

POZNÁMKA:
PRED ZACATÍM STAVBNÝCH PRÁČ NA DANEJ LOKALITE
JE POTREBNÉ VYTÝČIť VŠETKY VEDENÁ JESTVÚJÚCICH
INŽINIERSKÝCH SIETÍ !

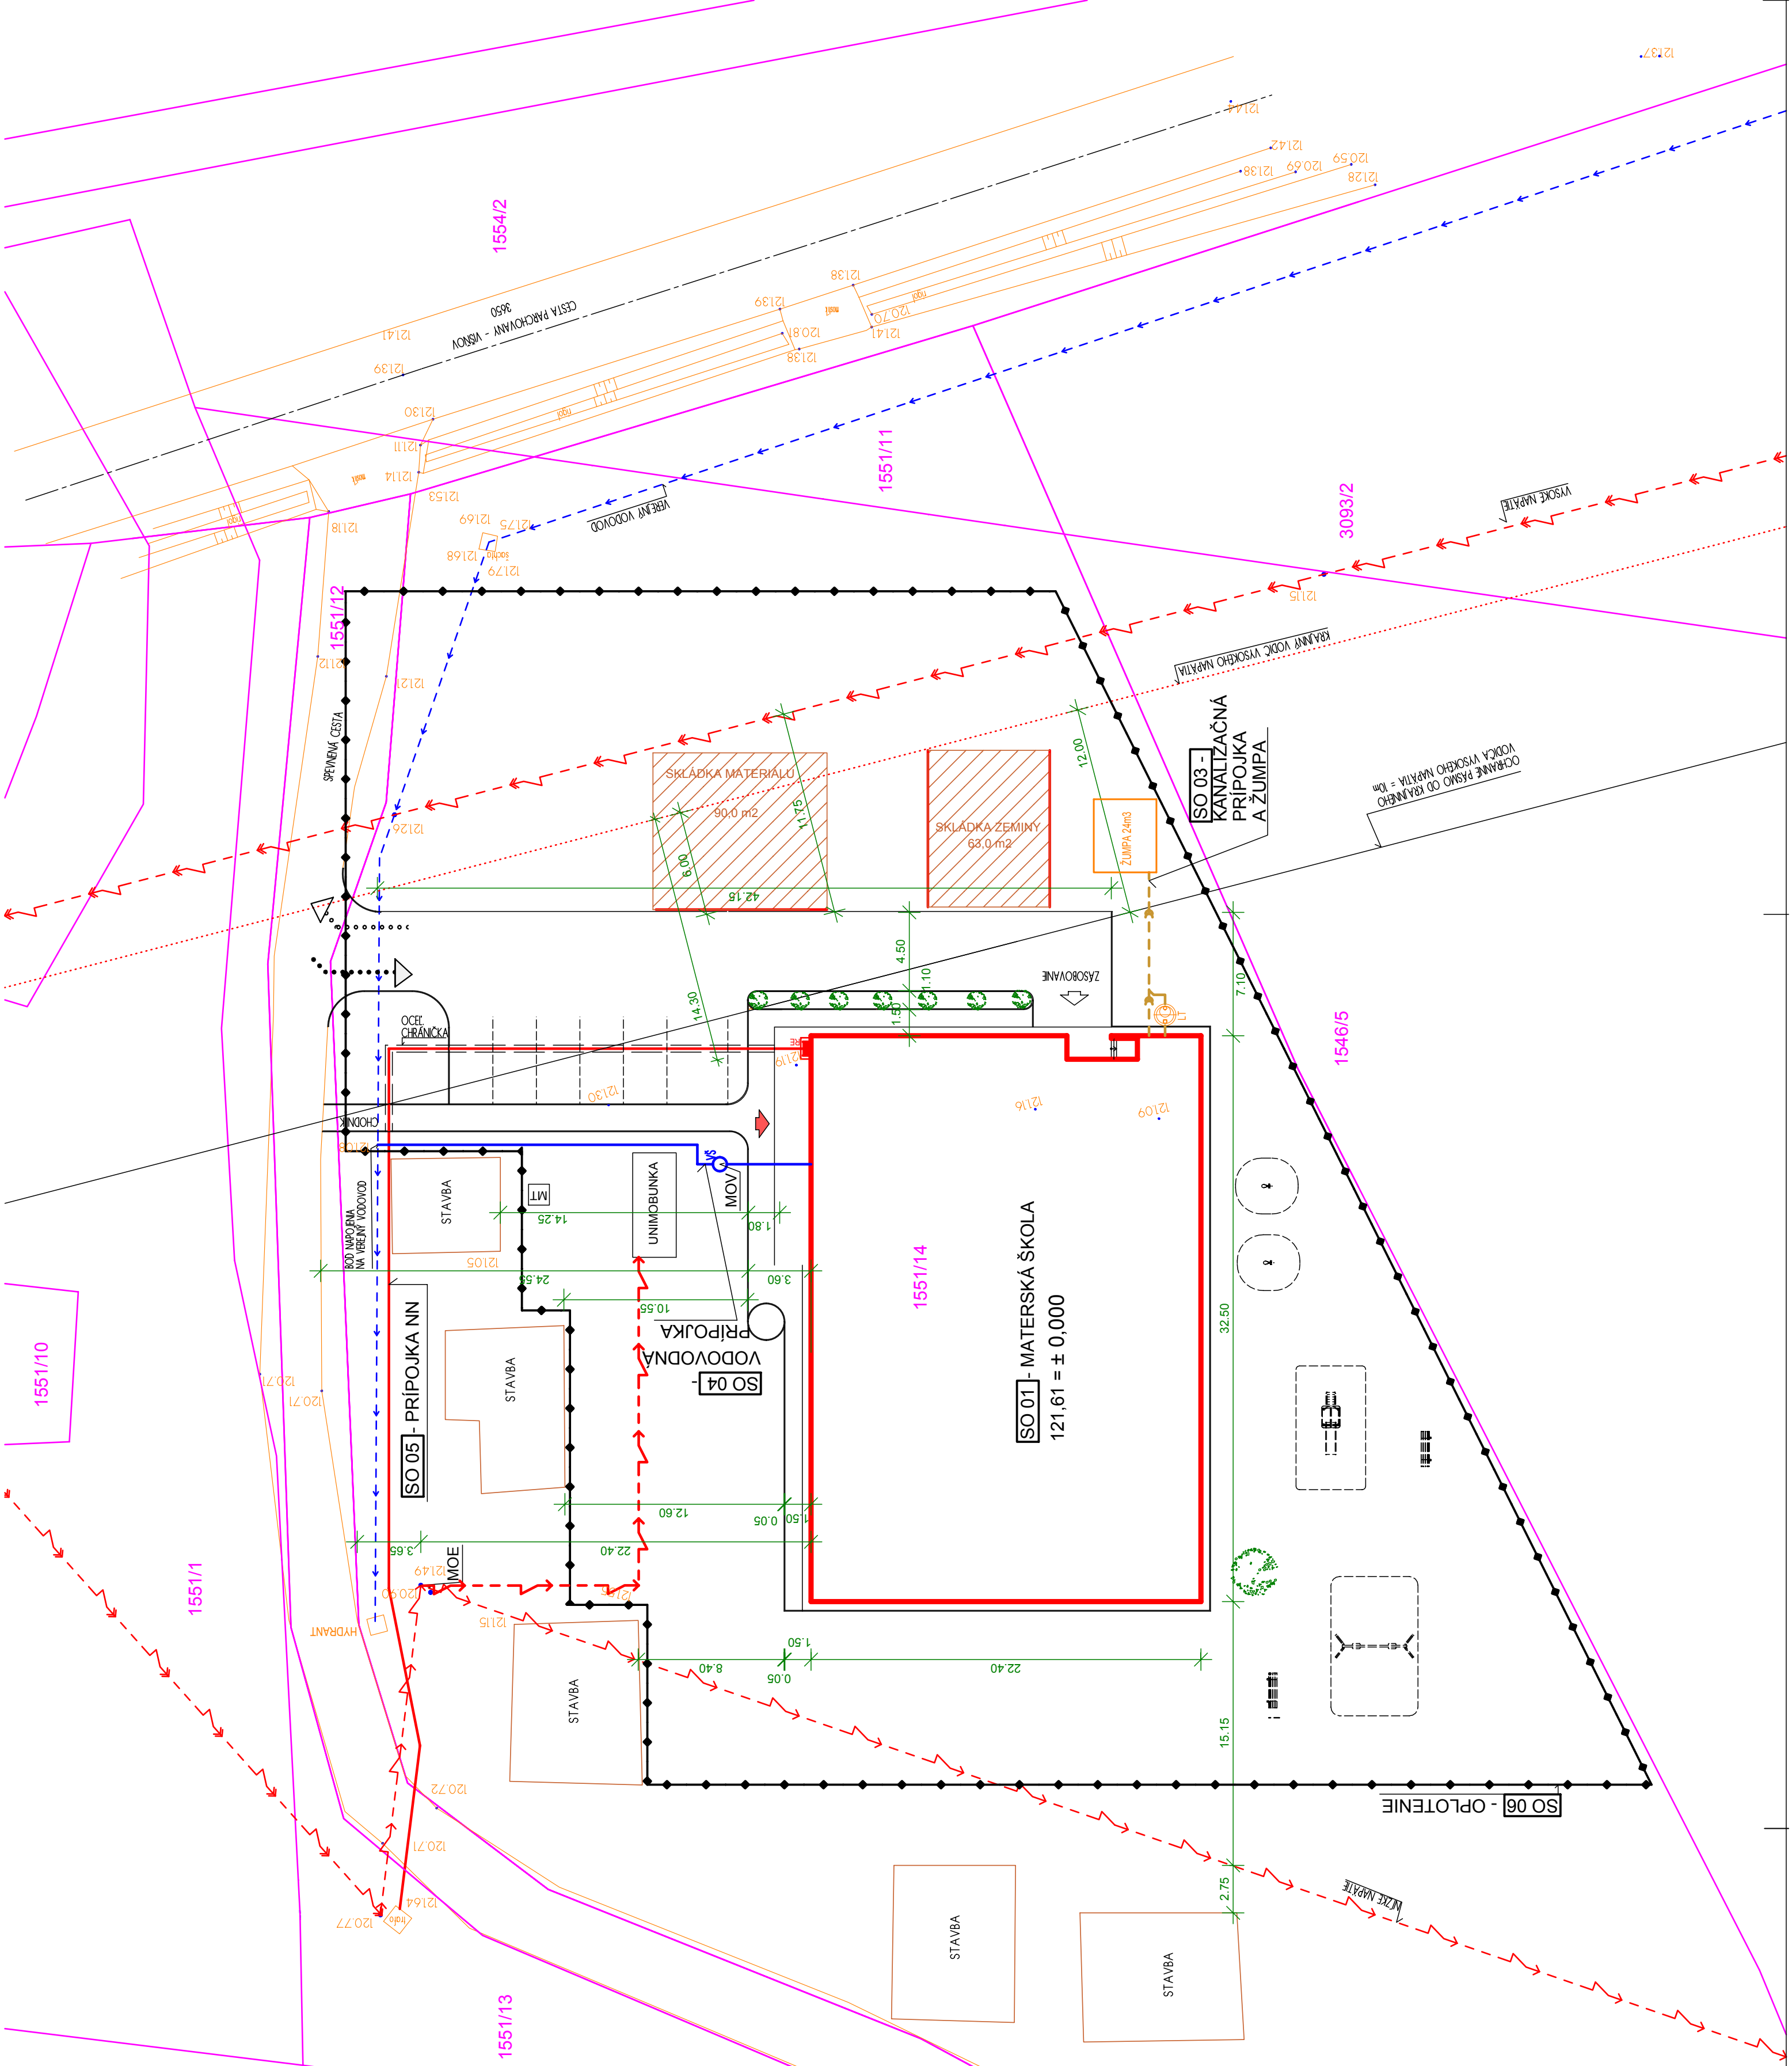


PLÁN ORGANIZÁCIE VÝSTAVBY
- POSTUP VÝSTAVBY V JEDNEJ CELISTVEJ ETAPE

- SO 05 - PRIPOJKA NN
- PRIPRÁVA ÚZEMIA, STAVENSKÁ A DOČASNÉ OPLATENIE STAVENSKA
- SO 01 - MATERSKÁ ŠKOLA
- ZEMNÉ PRÁCE - VÝKOPY
- PREMIESTNOVANIE ZEMINY A ORNICE
- ZÁKLADY - VYHOTOVANIE ZÁKLADOVÝCH
- PÁSOV, PÁTEK, DOSIEK
- SO 03 - KANALIZAČNÁ PRIPOJKA A ŽUMPA
- SO 01 - MATERSKÁ ŠKOLA
- HRUBÁ SPODNÁ STAVBA - VYHOTOVENIE ZVISLÝCH A VODOROVNÝCH KONSTRUKCIÍ
- IZOLÁCIE PROTI VODE
- HRUBÁ VRCHNÁ STAVBA - VYHOTOVENIE ZVISLÝCH A VODOROVNÝCH NOSNÝCH KONSTRUKCIÍ A VRCHNEJ STAVBY
- (MONTÁŽ, BETONÁŽ, MUROVANIE)
- STRECHA - VYHOTOVENIE STREŠNÉHO PLÁŠTA, DREVENEJ PRIEHRADOVKY, HYDROIZOLÁCIE
- KLAMPÍARSKÝCH KONSTRUKCIÍ, STREŠNEJ KRYTINY

- SO 01 - MATERSKÁ ŠKOLA
- PRIEČKY A HRUBÉ INŠTALÁCIE - VYMUROVANIE PRIEČOK, OSADENIE ZÁRUBNÍ, VYHOTOVENIE HRUBÝCH INŠTALAČNÝCH ROZVODOV VODY, KANALIZÁCIE, USTREDNEHO VYKUROVANIA, ELEKTROINŠTALÁCIE, SLABOPRÚD, VZDUCHOTECHNIKY
- OMIETKY A PODKLADOVÉ VRSTVY PODLÁH - ÚPRAVY VNÚTORNÝCH POKRYTOV STIEŇ, STROPOV, VYHOTOVENIE MAZANÍN, POTEROV, OSADENIE HRUBÝCH STOLÁRSKÝCH A ZÁMOČNÍCKÝCH KONSTRUKCIÍ
- PODLAHY A OKLADY - VYHOTOVENIE PODLÁH Z DLAŽDIC, PVC, KERAMICKÝCH OKLADOV
- KOMPLETIZÁCIA - VYHOTOVENIE MALIEB A NÁTEROV, NÁŠLAPNÝCH VRSTVÍ PODLÁH, SKLENÁRSKE PRÁCE, KOMPLETIZOVANIE INŠTALACIÍ, OSADENIE STOLÁRSKÝCH A ZÁMOČNÍCKÝCH VÝROBKOV, SIGNALIZAČNÝCH POŽIARNÝCH A BEZPEČNOSTNÝCH ZARIADENÍ
- PASÁDA - VYHOTOVENIE VONKAJŠÍCH POVRCHOVÝCH ÚPRAV OMIETANÍM A OKLADANÍM, KLAMPÍARSKÉ PRÁCE, STAVBA LEŠENIA, UKONČENIE BLESKOZVODOV, ÚPRAVY OKOLO OBJEKTU (ODKVAPOVÝ CHODNÍK, DLAŽBA, VONKAJŠIE SCHODY, RAMPA)

- SO 06 - OPLATENIE
- SO 02 - SPEVNENÉ PLOCHY
- SO 07 - EXTERIÉROVÉ HRACIE PLOCHY
- SO 01 - MATERSKÁ ŠKOLA
- KONTROLA KVALITY A ODVOZDÁVANIE
- PRIEBIEHA SÚČASNE S VYHOTOVENÍM VŠETKÝCH STAVEBNÝCH PROCESOV

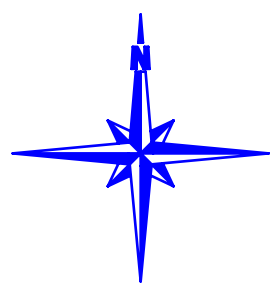

121,61 = ±0,000 = NAVROHOVANÁ ÚROVEŇ PODLAHY

VYPRACOVAL: ING. VERONIKA SZÉKELYOVÁ		AUTOR NÁVRHU ING. JÁN STAŠ	PROJEKTANT STAVBY ING. JÁN STAŠ	MIESTO STAVBY INVESTOR OBEKT	PARCELA ČÍSLO 1551/12, 1551/14 1551/12, 1551/14	FORMÁT 8 x M4	STUPEŇ PROJEKT PRE ŠP A REALIZÁCU	ČÍSLO KÓPIE 1
ZODPOVEDNÝ PROJEKTANT ING. JÁN STAŠ		PARCHOVANY OBEC PARCHOVANY		VÝSTAVBA PREDŠKOLSKÉHO ZARIADENIA NA ULICI PONEJ V OBLASTI PARCHOVANY		MIERKA 1:200		ČÍSLO ZNAČKY 17/2016
01206**1		POSTUP VÝSTAVBY		PLÁN ORGANIZÁCIE VÝSTAVBY		KLASIFIKÁCIA STAVBY 1 2 6 3		ČÍSLO VÝKRESU 101