

Zakład Wodociągów i Kanalizacji Spółka z o.o.

34-120 Andrychów, ul. Batorego 68, Tel : 033 8752640, Fax : 033 8752640 w.20

Email : zwik@andrychow.pl Internet : www.zwik.andrychow.pl

Andrychów, dnia 12.02.2019r.

ZAKŁAD WODOCIĄGÓW I KANALIZACJI

Spółka z o.o.

34-120 Andrychów, ul. Batorego 68

tel./fax : 033 8752640, 033 8752655

NIP 551-000-74-00 KRS 0000238820

Biuro Inżynierskie MK Spółka Jawna

ul. Unii Europejskiej 10/88.1

32-602 Oświęcim

L.Dz. 8/109/TWS/2019

Dotyczy: uzgodnienia planu zagospodarowania terenu

Zakład Wodociągów i Kanalizacji Spółka z o.o. w Andrychowie informuje, że przedstawiony plan zagospodarowania terenu dla zadania pn. „**Remont ulicy Wyzwolenia i ulicy Parkowej w Andrychowie**” został rozpatrzony negatywnie.

Kanalizacja ogólnospławna zlokalizowana w tym terenie wymaga kompleksowej wymiany wraz ze studniami. W skutek działania erozji chemicznej i fizycznej uszkodzenia i osłabienie struktury betonowej kanału są na tyle poważne, że prowadzenie jakichkolwiek robót budowlanych grozi całkowitym zapadnięciem się kanalizacji.

Z ustaleń wynika, że długotrwałe działanie wód opadowych doprowadziło do podmywania gruntu pod kanałami, co stanowi kolejne zagrożenie podczas remontu jezdni.

Ogólna długość kanalizacji do wymiany wynosi ok. 250 m. Jednocześnie informujemy, że w planach inwestycyjnych na rok 2019 i 2020 nie jest przewidziany remont kanalizacji w/w rejonie.


Z poważaniem

Otrzymują
1 x adresat
1 x a/a

.....
Prezes Zarządu
mgr inż. Jan Mrzygłód

Zarząd : Jan Mrzygłód – Prezes

Nr KRS 0000238820, Sąd Rejonowy dla Krakowa Śródmieście w Krakowie XII Wydział Gospodarczy KRS
REGON 120079170, NIP 551-000-74-00, Kapitał Zakładowy : 49 472 500,00 zł. Ilość udziałów : 98 945

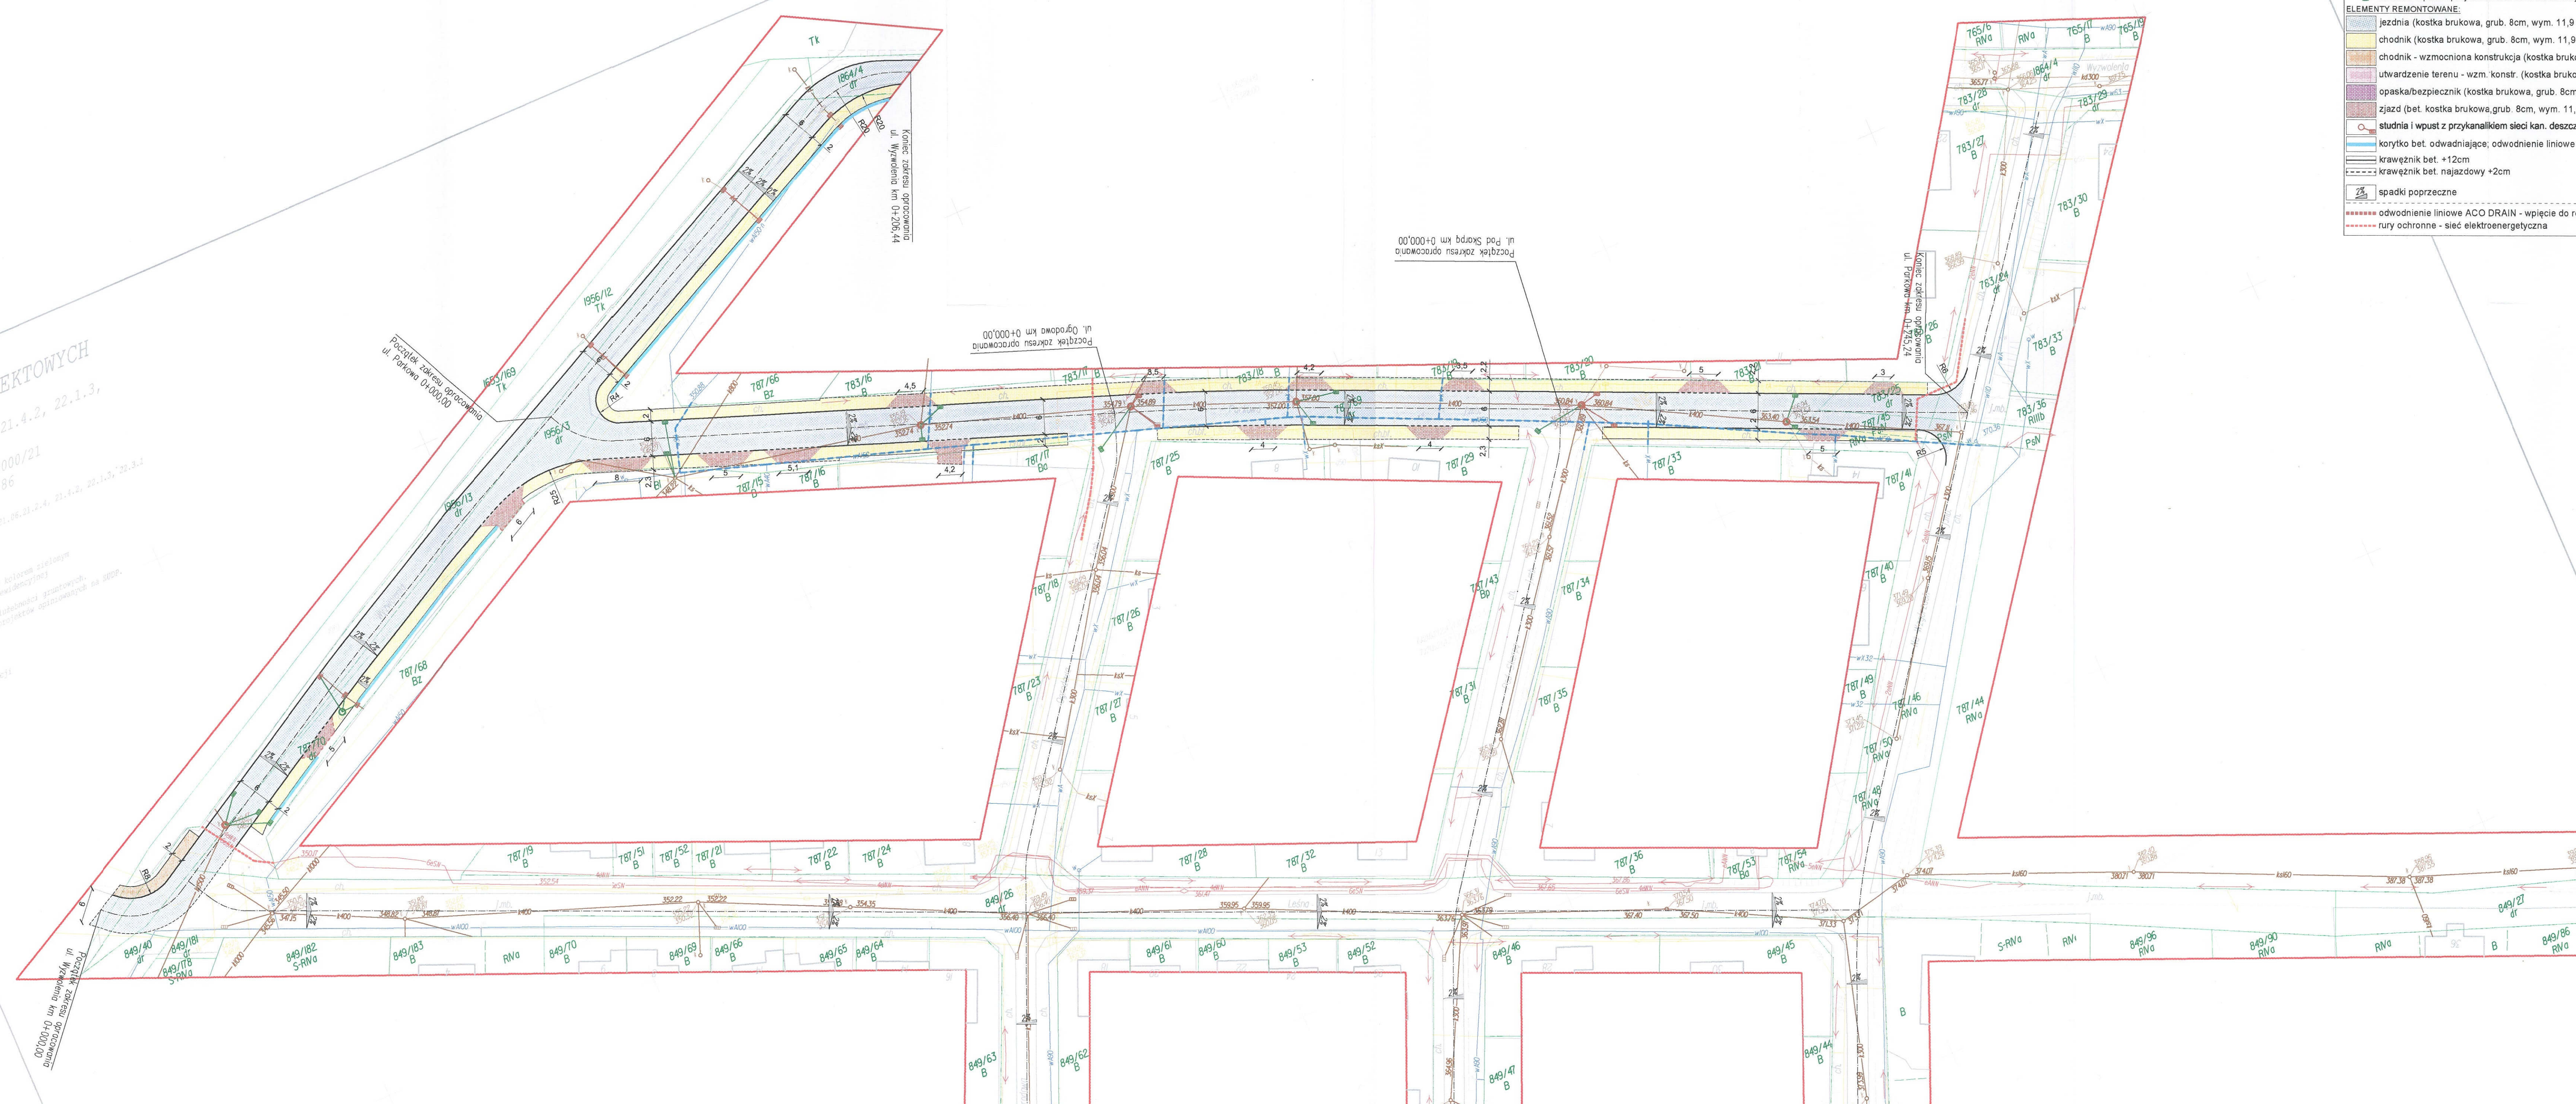

ZAKŁAD WODOCIĄGÓW I KANALIZACJI
w Andrychowie Spółka z o.o.
Projekt *Europejski Fundusz Regionalny*
Uzgodniono dnia *12.09.2015*
Przy zachowaniu następn. warunków
12.09.2015

	BIURO INŻYNIERSKIE MK Spółka Jawna tel. (033) 876 28 72 M. Krzawczyk, K. Strzeczko 504 007 084 504 078 114 e-mail: biuro@mkonet.pl 32-602 OŚWIECIM	
	zamawiający: Gmina Andrzychów ul. Rynek 15, 34-120 Andrzychów	
	adres inwestycji: Andrzychów - ulica Wyzwolenia, Parkowa	
	tęza projektu: UZGODNIENIA BRANŻOWE	
temat projektu: <i>"Remont ulicy Wyzwolenia i ulicy Parkowej w Andrzychowie"</i>		
tytuł rysunku: PLAN SYTUACYJNY		
branża: DROGOWA WRAZ Z ODWODNIENIEM		
projektował: inż. Kłysztof Strzeczko nr up. SL/ST/553/PWG/07	podpis: 	
opracował: mgr inż. Damian Belch	podpis: 	
data: 1 2019	skala: 1:500	nr rysunku: 1