


PLAN SYTUACYJNY

skala 1:500

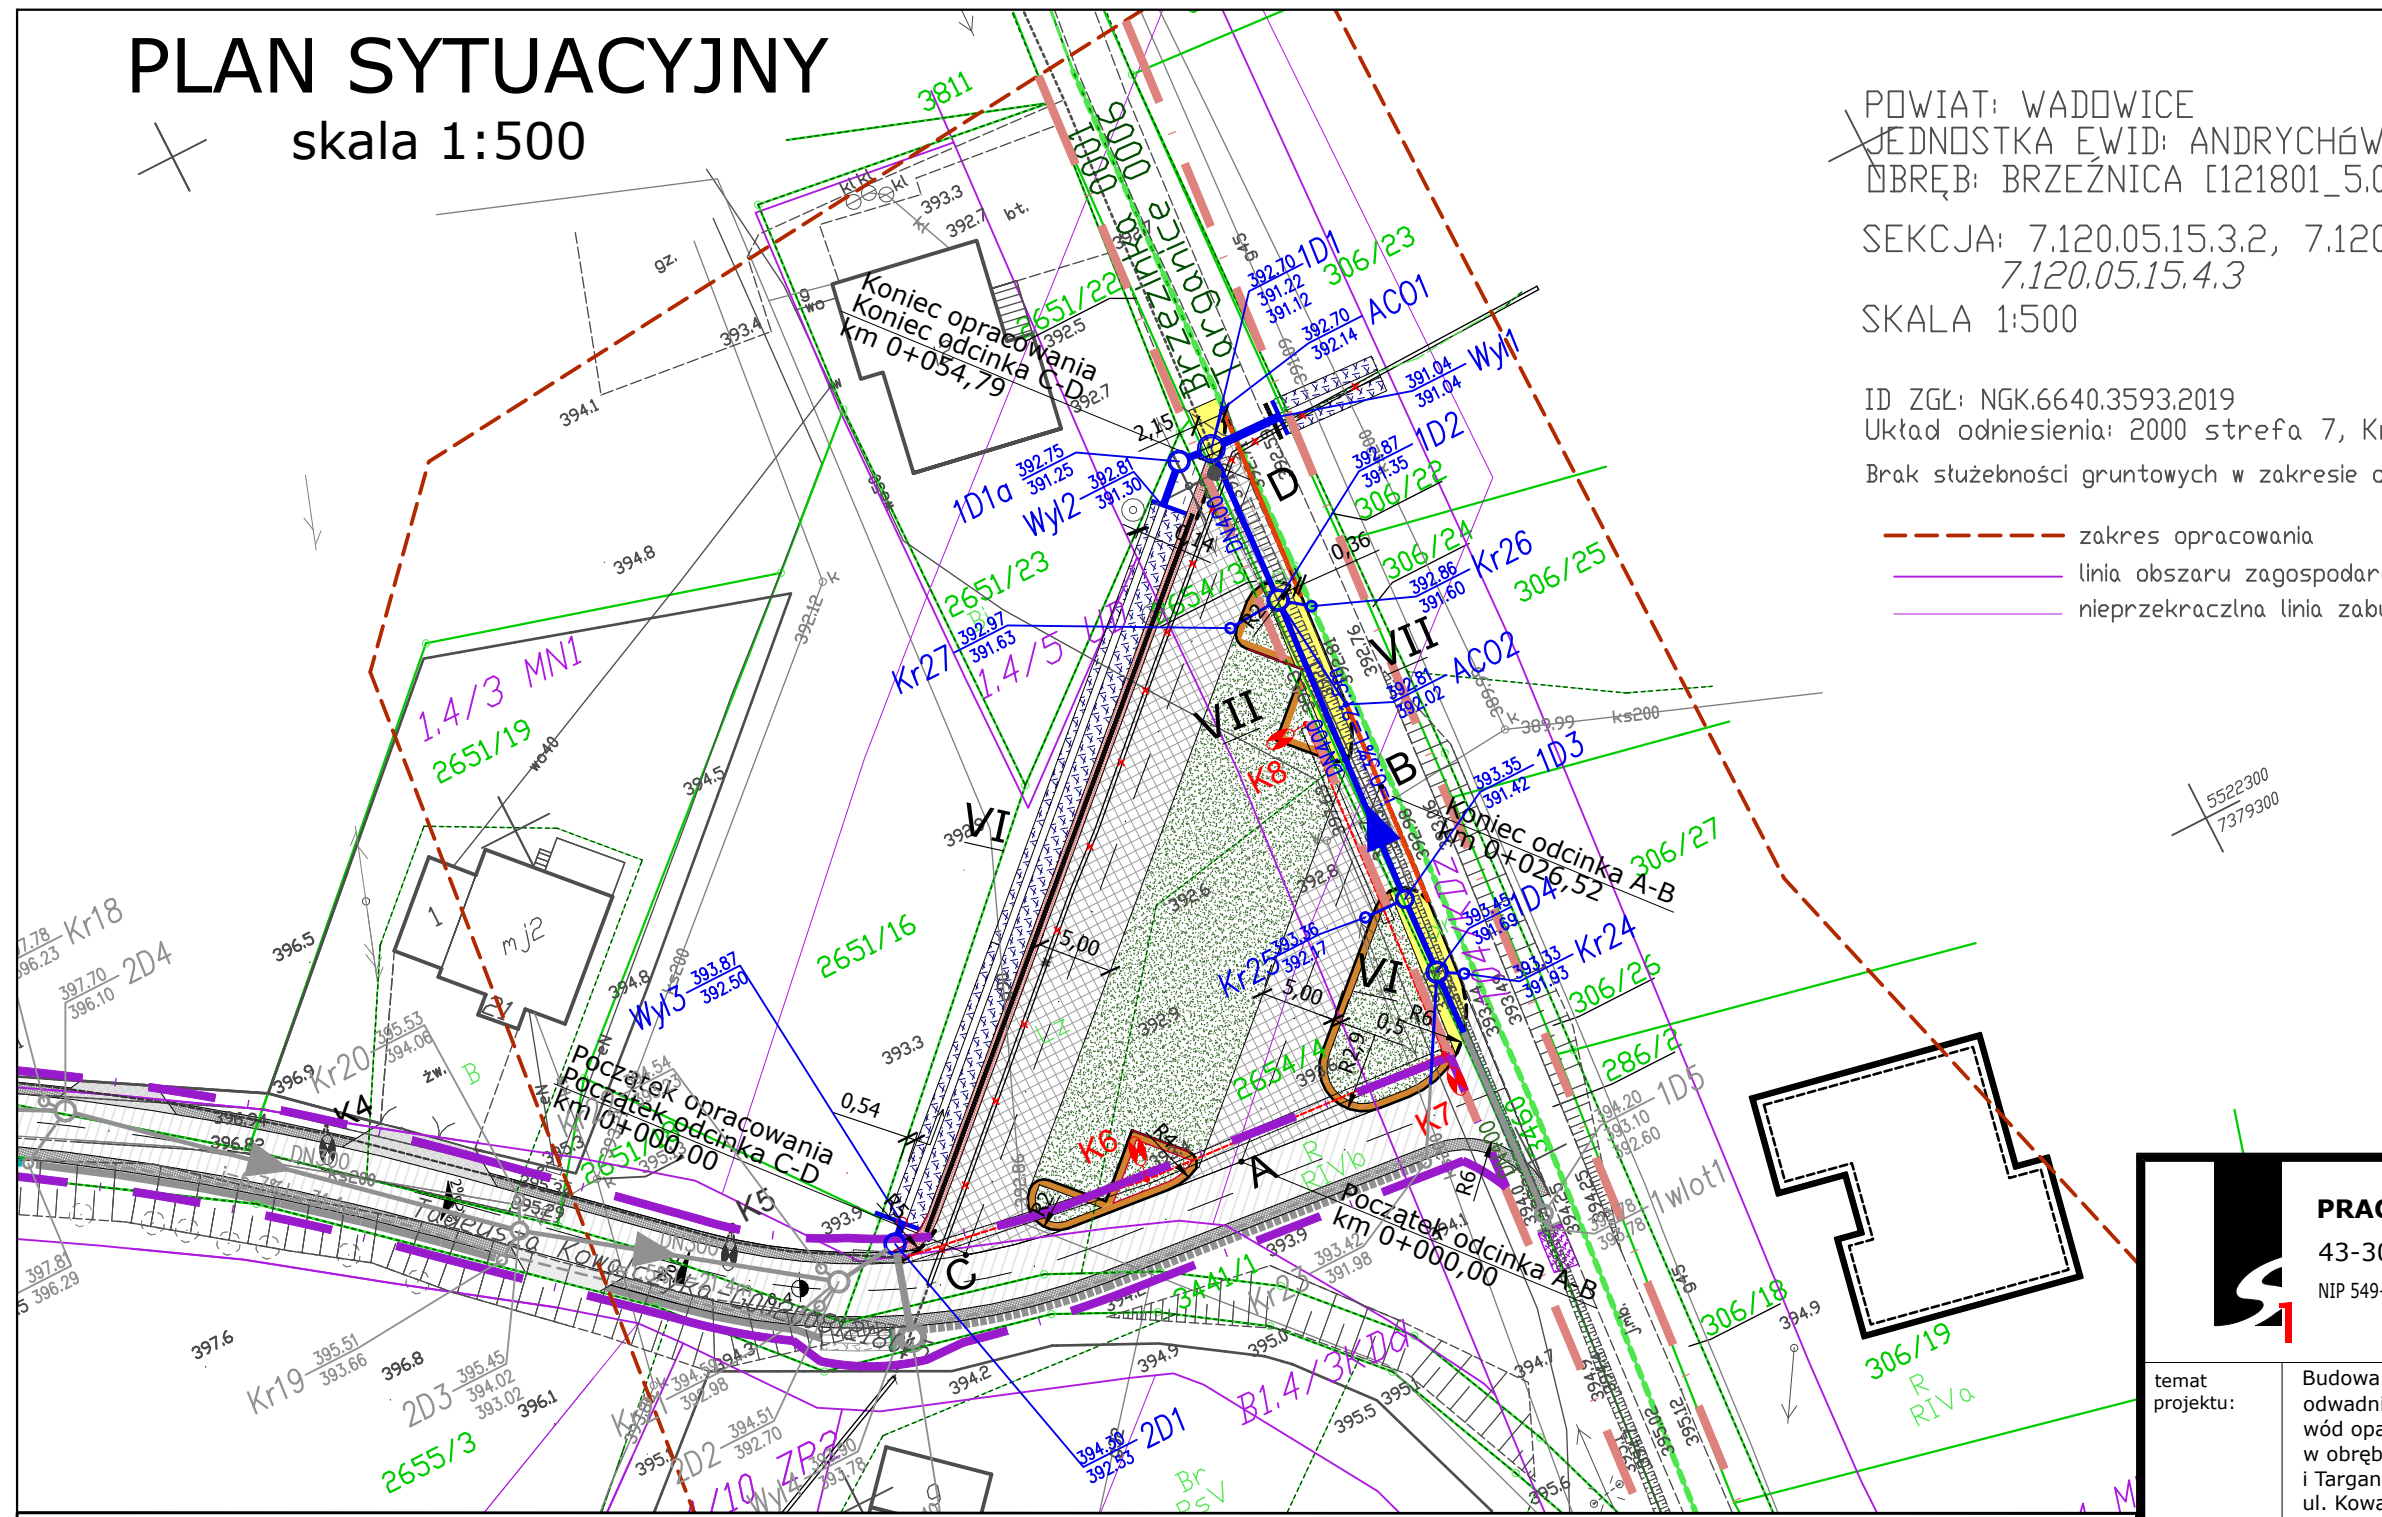

POWIAT: WADOWICE
JEDNOSTKA EWID: ANDRYCHÓW
OBRĘB: BRZEŻNICA 121801_5.0
SEKCJA: 7.120.05.15.3.2, 7.120.05.15.4.3
SKALA 1:500


ID ZGL: NGK.6640.3593.2019
Układ odniesienia: 2000 strefa 7, Kr
Brak służebności gruntowych w zakresie o

----- zakres opracowania
----- linia obszaru zagospodarowania
----- nieprzekraczalna linia zabudowy

LEGENDA

- ELEMENTY ISTNIEJĄCE**
- eN sieć energetyczna
 - w sieć wodociągowa
 - t sieć teletechniczna
 - g sieć gazowa
 - ks sieć kanalizacji sanitarnej
 - gaz w fazie projektowej (wg odrębnego opracowania)
 - granica działki
 - oświetlenie uliczne
- ZABEZPIECZENIE INFRASTRUKTURY TECHNICZNEJ**
- rura osłonowa
- ELEMENTY LIKWIDOWANE**
- rów melioracyjny
- ELEMENTY PRZEBUDOWYWANE**
- Rów odwadniający, ściany umocnione płytami ażurowymi, dno - korytko betonowe typu mulda
- ELEMENTY BUDOWANE**
- Droga wewnętrzna - nawierzchnia beton asfaltowy
 - Pobocze - destrukta asfaltowy
 - Chodnik - nawierzchnia bet. kostka brukowa
 - Opaska - nawierzchnia bet. kostka brukowa
 - Zieleń
 - Sieć oświetlenia terenu - lampa uliczna
 - Sieć oświetlenia terenu - kabel zasilający
 - Barierki energochłonne
 - Odwodnienie liniowe
 - Instalacja odwadniająca - kanał deszczowy
 - Instalacja odwadniająca - studnia deszczowa
 - Instalacja odwadniająca - wpust deszczowy wraz z przykanalikiem
 - Instalacja odwadniająca - ścianka czołowa (wlot wylot)

**ELEMENTY WG ODREBNEGO OPRACOWANIA NIE OBJĘTE
WNIOSEM O POZWOLENIE NA BUDOWĘ
(objęte wnioskiem o zgłoszenie robót budowlanych)**

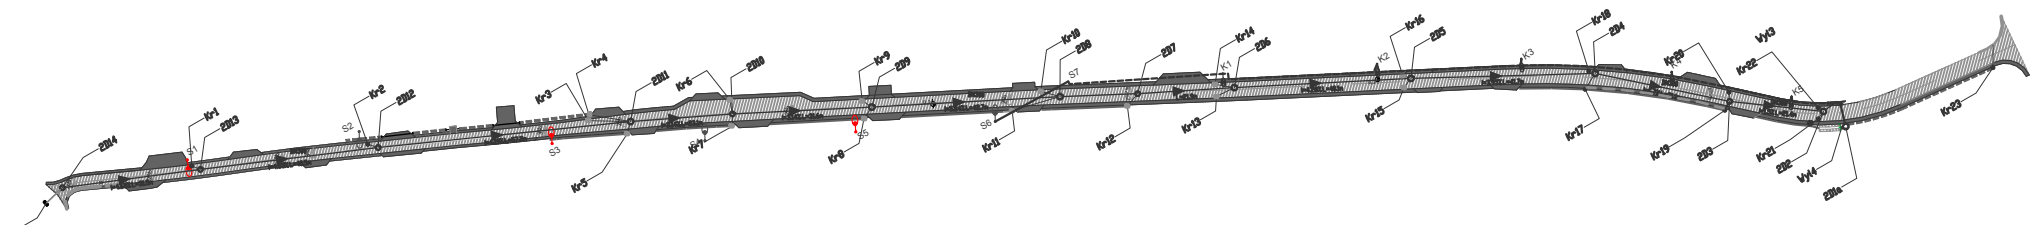

PRACOWNIA INŻYNIERSKA S1 MARCIN HAJOST
43-300 Bielsko - Biała, ul. Barlickiego 15/6
NIP 549-164-37-72 | pracownias1@onet.pl | tel. 500 107 085 | tel/fax: (33) 499 97 55

temat projektu:	Budowa dróg wewnętrznych, chodnika, opaski, instalacji odwadniającej, sieci oświetlenia terenu, wylotów do odprowadzania wód opadowo-roztopowych oraz przebudowy rowu melioracyjnego w obrębie skrzyżowania ulic Kowalczyka i Granicznej w Brzezince i Targanicach w ramach zadania inwestycyjnego pn: „Przebudowa ul. Kowalczyka w Brzezince”		
inwestor:	Gmina Andrychów Rynek 15, 34-120 Andrychów		
adres inwestycji:	ul. Tadeusza Kowalczyka, Brzezinka Dolna, gm. Andrychów jedn. ewid.: 121801_5 Andrychów; obręb ewid.: 0001 Brzezinka; działki ewid.: 2654/4, 3460, 2654/3, 2651/23, 2651/16 jedn. ewid.: 121801_5 Andrychów; obręb ewid.: 0006 Targanice; działki ewid.: 306/22, 306/23, 286/2		
tytuł rysunku:	Plan sytuacyjny		
stadium:	Projekt budowlany		
branża:	Drogowa		
Projektował:	inż. Marcin Hajost nr upr. SLK/2005/PWOD/07		
Sprawdził:	mgr inż. Dariusz Gęga nr upr. SLK/8946/PBD/19		
Opracował:	mgr inż. Małgorzata Wójcicka		
data:	01.2021	skala:	1:500
nr rys.	1.1		