


ZAGOSPODAROWANIE PRZESTRZENI PUBLICZNEJ NA OSIEDLU MIESZKANIOWYM W KUŹNI RACIBORSKIEJ-PLAN ZAGOSPODAROWANIA TERENU

BILANS TERENU	
NAWIERZCHNIA UTWARDZONA - 16M2 -0,5%	
NAWIERZCHNIA GLINIASTO - ŻWIROWA -430M3 - 12,5%	
NAWIERZCHNIA ŻWIROWA - 79M2 - 2,3%	
NAWIERZCHNIA TRAWIASTA 3 444M2 - 84,7%	
POWIERZCHNIA ŁĄCZNIE 3957M2 -100%	
POWIERZCHNIA BIOLOGICZNIE CZYNNA -3941M2 - 99,5%	

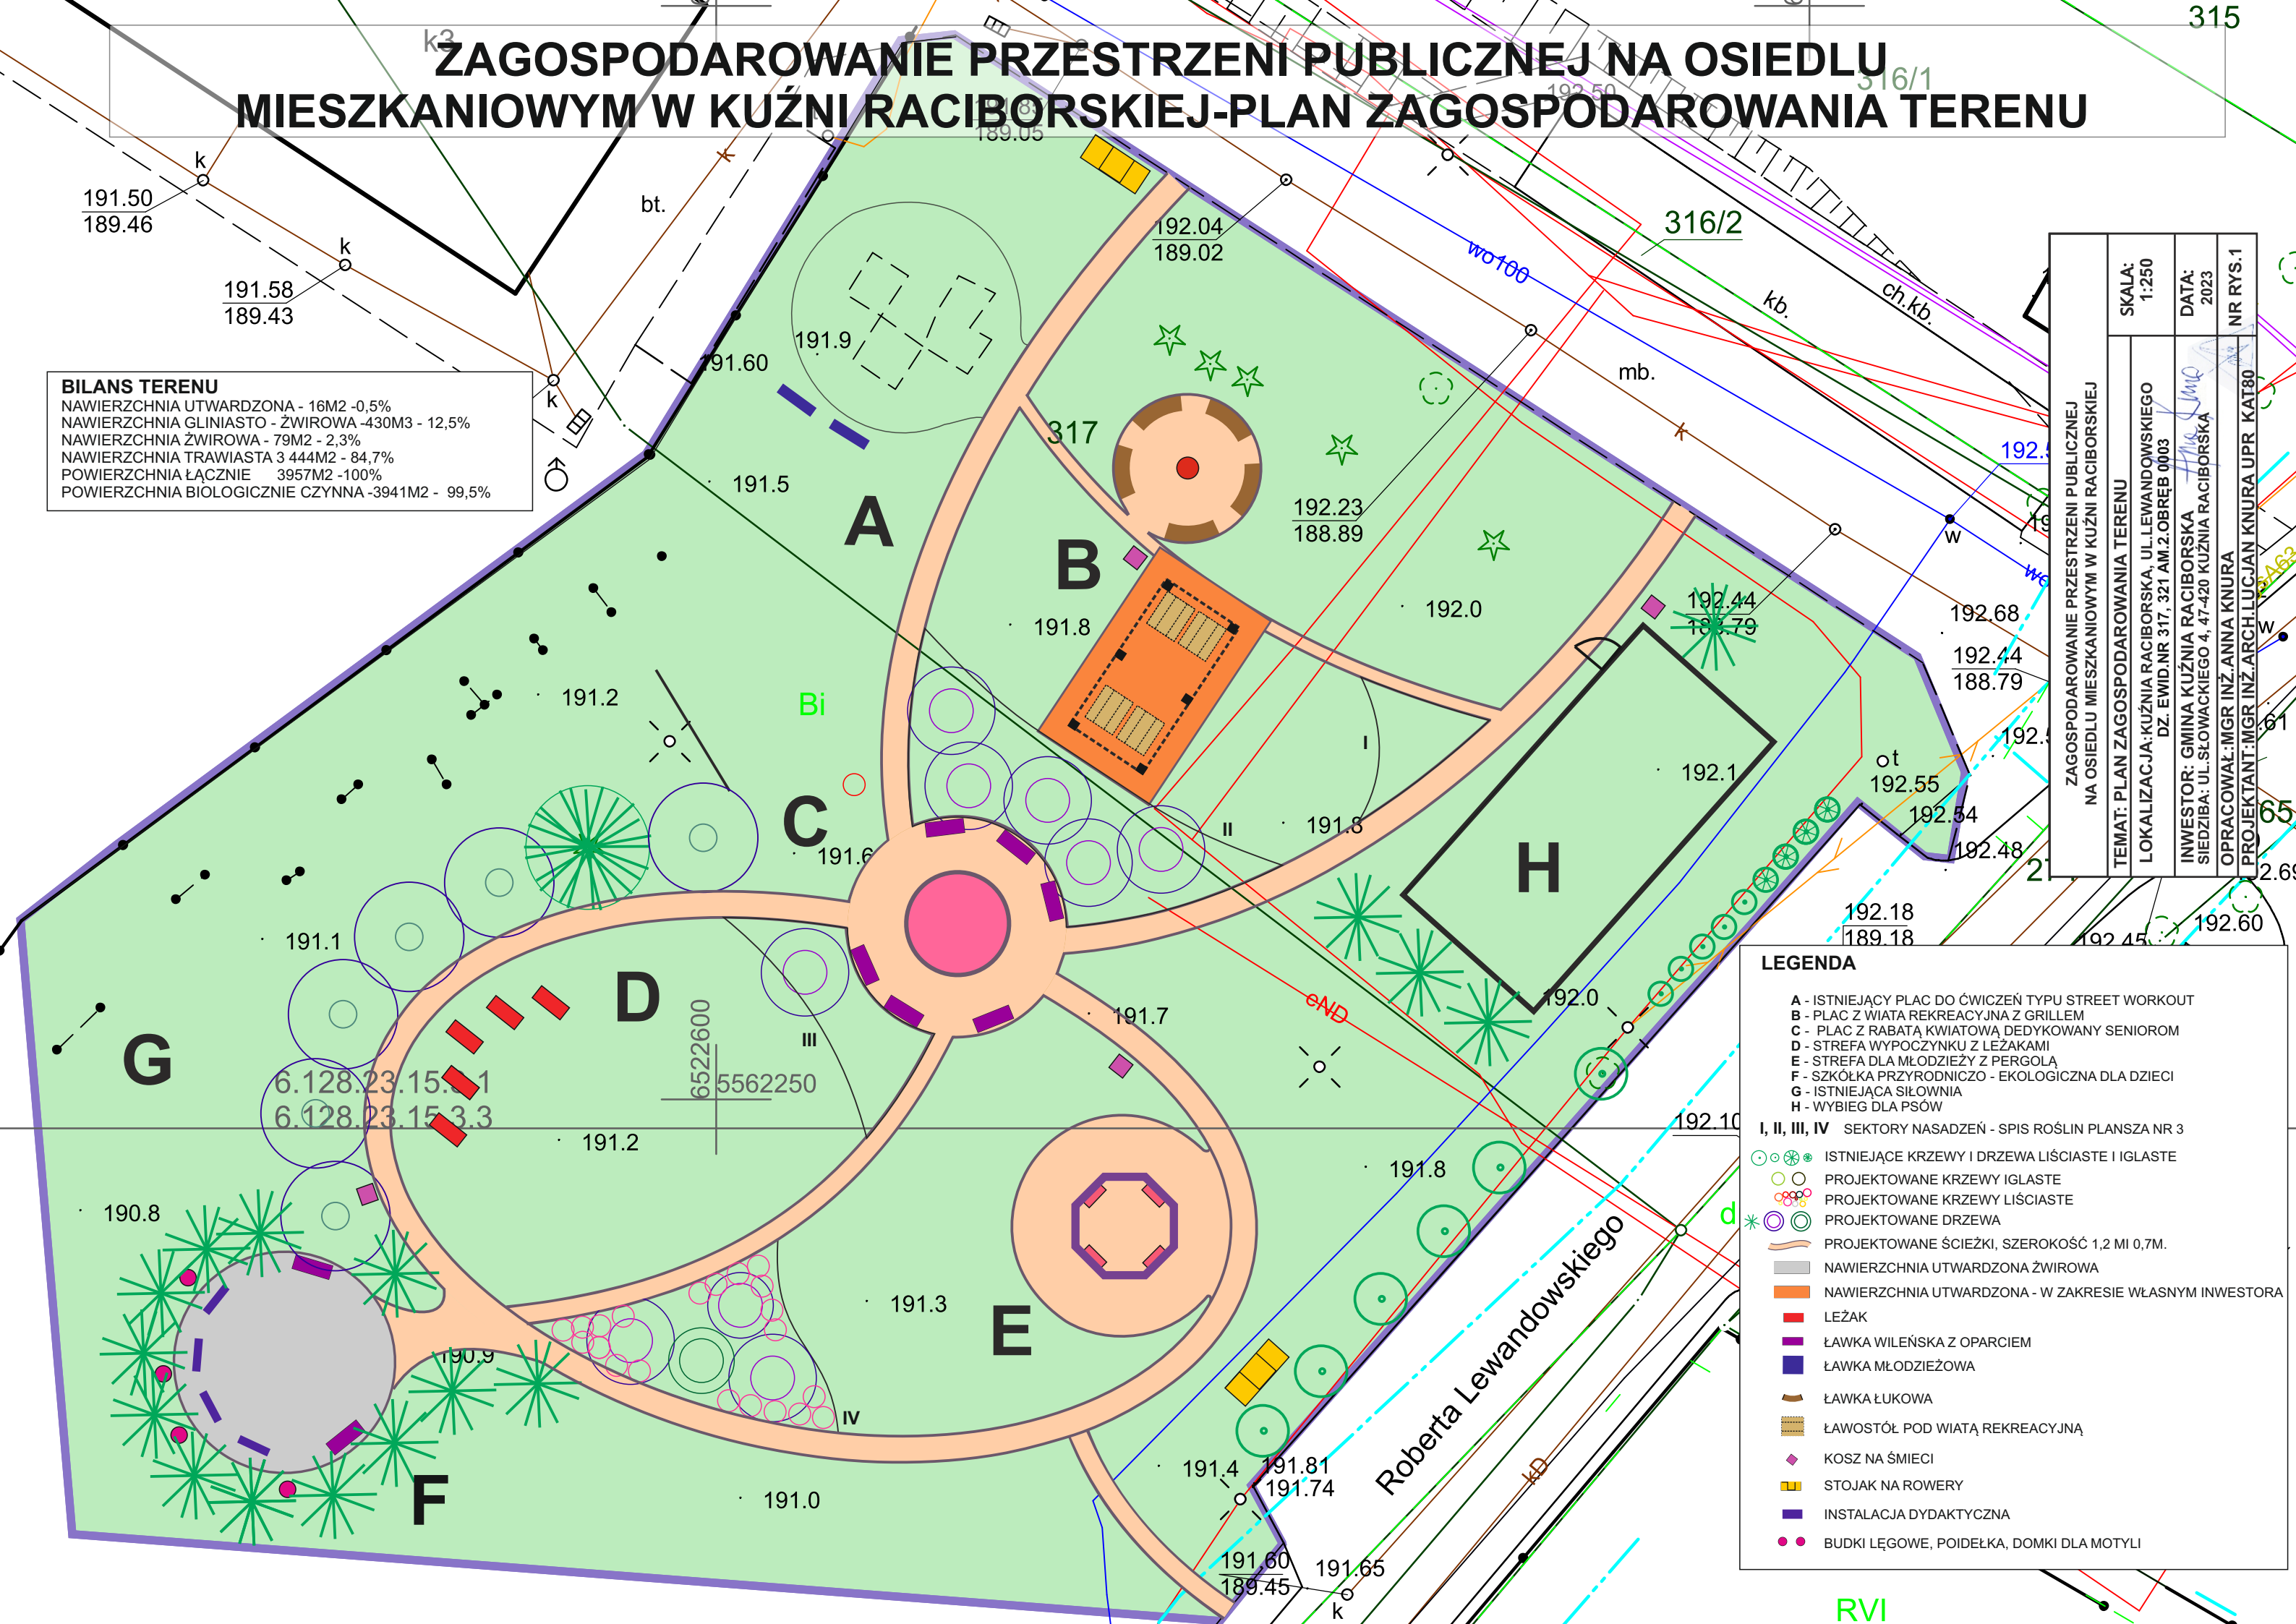

ZAGOSPODAROWANIE PRZESTRZENI PUBLICZNEJ NA OSIEDLU MIESZKANIOWYM W KUŹNI RACIBORSKIEJ		SKALA: 1:250	DATA: 2023	NR RYS.1
TEMAT: PLAN ZAGOSPODAROWANIA TERENU				
LOKALIZACJA: KUŹNIA RACIBORSKA, UL. LEWANDOWSKIEGO DZ. EWID. NR 317, 321 AM.2. OBRĘB 0003				
INWESTOR: GMINA KUŹNIA RACIBORSKA SIEDZIBA: UL. SŁOWACKIEGO 4, 47-420 KUŹNIA RACIBORSKA				
OPRACOWAŁ: MGR INŻ. ANNA KNURA				
PROJEKTANT: MGR INŻ. ARCH. LUCJAN KNURA UPR. KAT.80				

LEGENDA	
A	- ISTNIEJĄCY PLAC DO ĆWICZEŃ TYPU STREET WORKOUT
B	- PLAC Z WIATĄ REKREACYJNĄ Z GRILLEM
C	- PLAC Z RABATĄ KWIATOWĄ DEDYKOWANY SENIOROM
D	- STREFA WYPOCZYNKU Z LEŻAKAMI
E	- STREFA DLA MŁODZIEŻY Z PERGOŁĄ
F	- SZKOŁKA PRZYRODNICZO - EKOLOGICZNA DLA DZIECI
G	- ISTNIEJĄCA SIŁOWNIA
H	- WYBIEG DLA PSÓW
I, II, III, IV SEKTORY NASADZEŃ - SPIS ROŚLIN PLANSZA NR 3	
	ISTNIEJĄCE KRZEWY I DRZEWIA LIŚCIASTE I IGLASTE
	PROJEKTOWANE KRZEWY IGLASTE
	PROJEKTOWANE KRZEWY LIŚCIASTE
	PROJEKTOWANE DRZEWIA
	PROJEKTOWANE ŚCIEŻKI, SZEROKOŚĆ 1,2 M I 0,7 M.
	NAWIERZCHNIA UTWARDZONA ŻWIROWA
	NAWIERZCHNIA UTWARDZONA - W ZAKRESIE WŁASNYM INWESTORA
	LEŻAK
	ŁAWKA WILEŃSKA Z OPARCIEM
	ŁAWKA MŁODZIEŻOWA
	ŁAWKA ŁUKOWA
	ŁAWOSTOŁ POD WIATĄ REKREACYJNĄ
	KOSZ NA ŚMIECI
	STOJAK NA ROWERY
	INSTALACJA DYDAKTYCZNA
	BUDKI LĘGOWE, POIDEŁKA, DOMKI DLA MOTYLÓW