
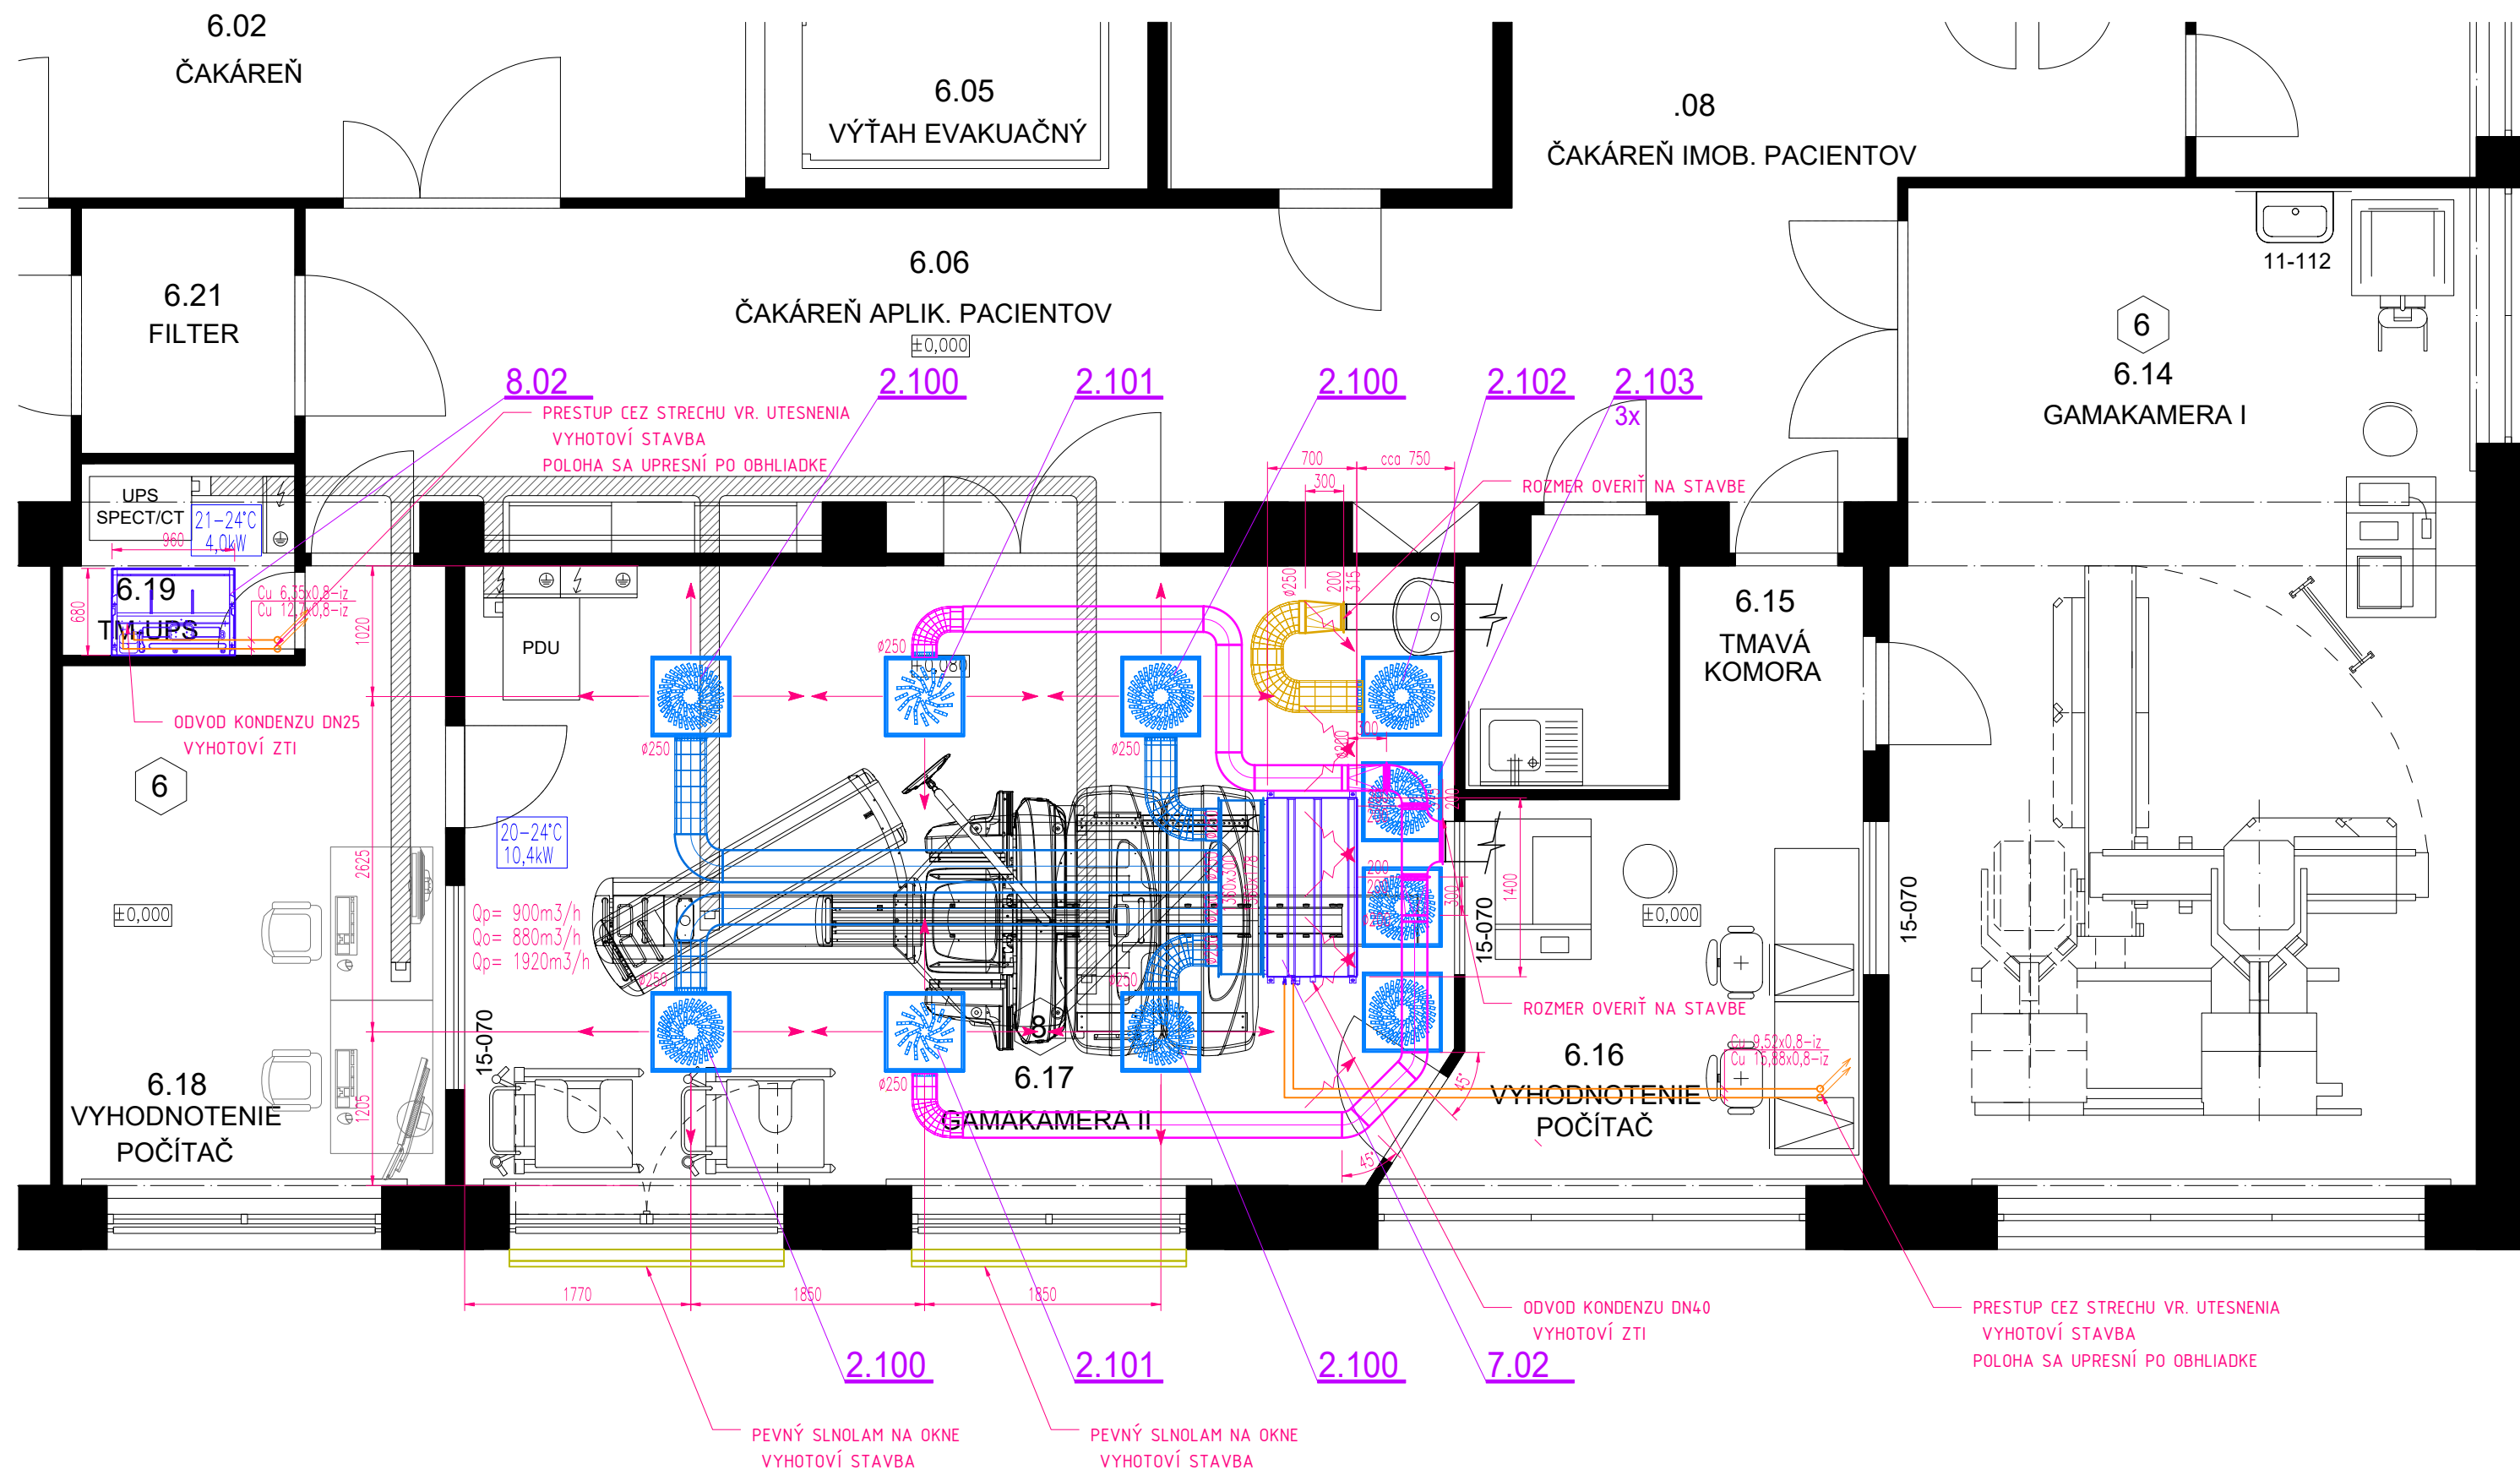


Výřezy části střechy

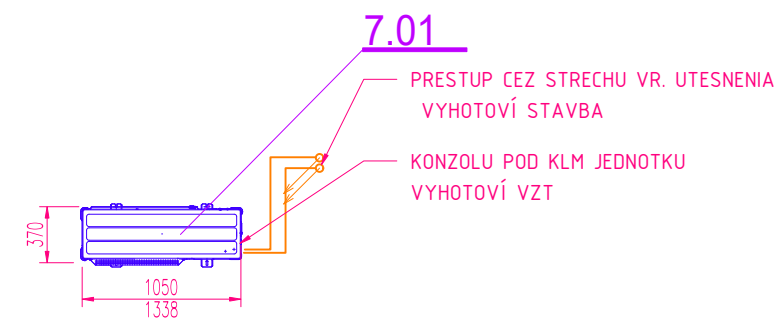

číslo zmeny: / revision no.	dátum zmeny / revision date	vypracoval / drawn by /	popis zmeny / revision description /

schéma / scheme /

±0,000 = 6.NP vid' miestnosť 6.06									
stavebník / investor /		UNIVERZITNÁ NEMOCNICA MARTIN, Kollárova 2, 036 59 Martin							
vedúci projektu / project leader /		Ing. Ľubomír Pepucha, PhD., MBA							
generálny projektant / general designer /		-						zodpovedný projektant časti / chief project architect /	
hlavný architekt projektu / project architect /		-							
zodpovedný projektant časti / chief project engineer /		Ing. Ján Krutošík							
vypracoval / drawn by /		Ing. Ján Krutošík							
kontroloval / checked by /		-							
akcia / project /		STAVEBNÉ ÚPRAVY KLINIKY NUKLEÁRNEJ MEDICÍNY NOVÉHO PRÍSTROJA - HYBRIDNÉHO DIAGNOSTICKÉHO SYSTÉMU SPECT/CT							
stavba / building /		SPECT/CT						miesto stavby / building location /	
stupeň / project stage /		Dokumentácia pre stavebné povolenie						p.č.:1747/16, k.ú.: Martin	
číslo a názov objektu: / building name and id /		SO.01						dátum / date /	sada / volume no. /
časť projektu / part of the project /		VZDUCHOTECHNIKA						07/2023	
názov výkresu / name of drawing /		Pôdorys 6NP, Gamakamera II - navrhovaný stav						mierka / scale /	
								formát / format/	
								3xA4	
kód výkresu / drawing code /	kód akcie / project code	stavba / building /	stupeň / project stage /	stavebný objekt / building object /	časť čísla / part number /	profesia / profession	číslo výkresu / drawing no.	pole / area /	revízia / revision no.
UnM	-	DSP	-		-	VZ	VZ02	-	R00