



MIESTNOSŤ ROZVODNE

PŮDORYS M 1:50

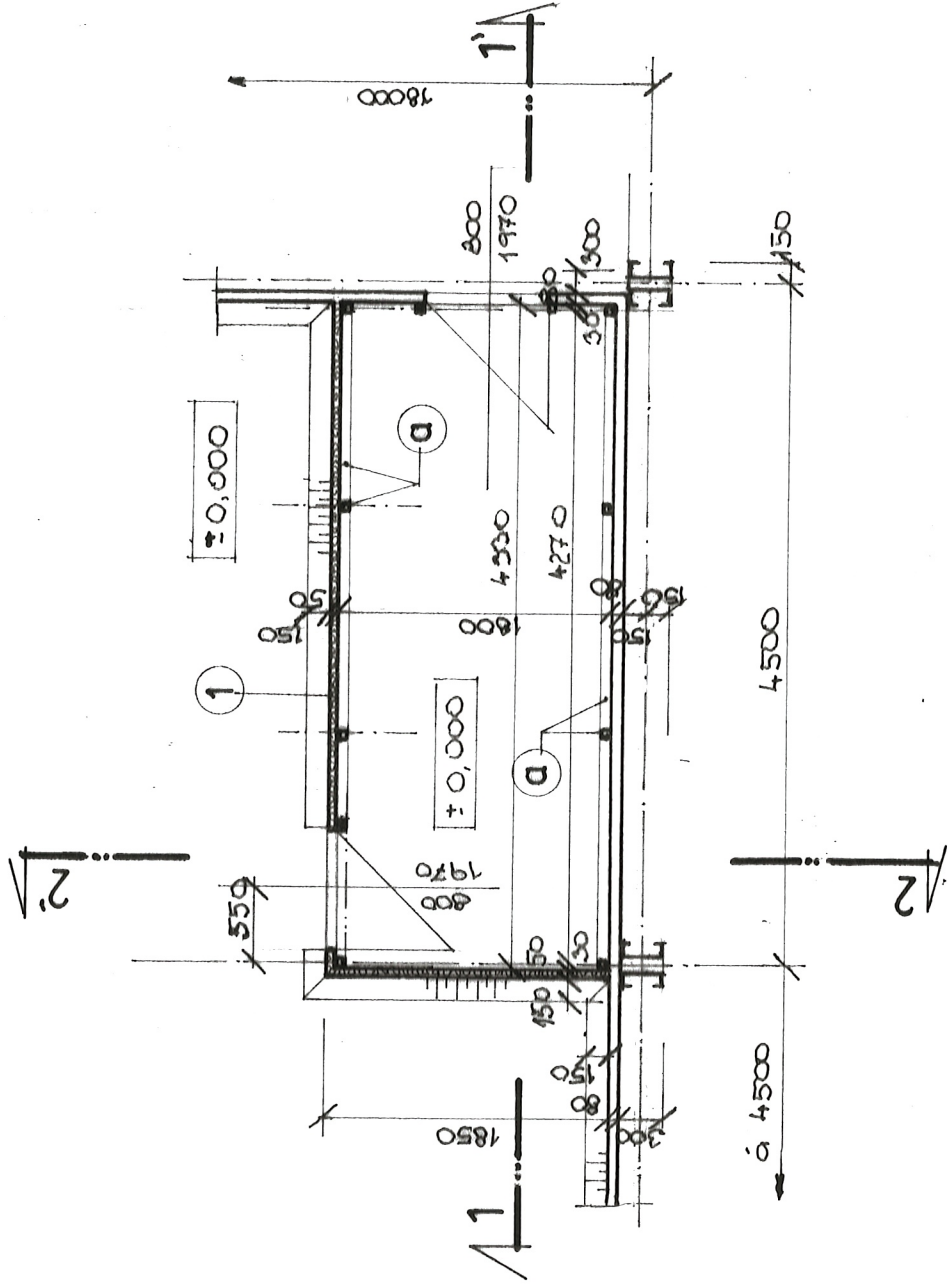

REZ 2-2' M 1:50

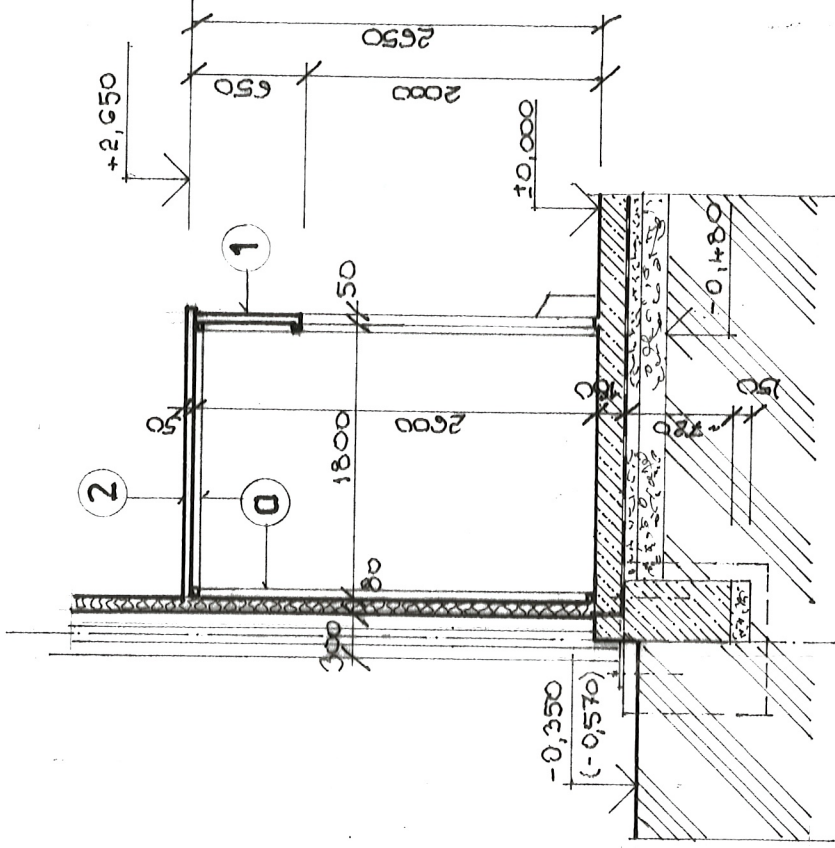

VÝKAZ OK

POL.	PROFIL mm	DĹŽKA mm	POČET ks	HMOTNOSŤ kg/m	HMOTNOSŤ kg	+ 10%	HMOT. SPOLU kg
1	60x60x3,5	54,0	1	5,91	319,14	31,9	351,0
2							

VÝKAZ PUR PANELOV

POL.	NÁZOV	DĹŽKA mm	POČET ks
1	STENOVÝ TEPELNE IZOL. PANEL Š. 1000 mm, HR. 50 mm	2500	7
2	STREŠNÝ	1900	5

SO 2 - Hala č.2

ZODPOVEDNÝ PROJEKTANT: ING. PAVOL MELUŠ	KRESLIL: ING. PAVOL MELUŠ	Ing. Pavol MELUŠ projektant ul. Pod kaštieľom 376 955 01 Tovarníky
MIESTO STAVBY: Jacovce - Hôrka, parc.č. 1627/6	INVESTOR: Poľnohospodárske podieľnícke družstvo Prašice so sídlom Jacovce	
NAZOV STAVBY: <b>HALY NA CHOV BROJLEROVÝCH KURČIAT</b>		
OBSAH: Rozvodňa - pôdorys, rezy	DÁTUM 04/2022	FORMÁT 2 x A4
	PROFESIA ARCHITEKTÚRA	STUPEŇ Projekt stavby
	MIERKA 1 : 50	VÝKR. Č. <b>A - 11</b>

REZ 1-1' M 1:50

