

MAPA DO CELÓW PROJEKTOWYCH

Skala 1:500

Miejscowość: m.Andrychów, Targanice  
Jedn. ewid.: 121801\_4 m.Andrychów  
Obręb: 0001 m.Andrychów  
Jedn. ewid.: 121801\_5 Andrychów  
Obręb: 0006 Targanice


Nazwa podmiotu: "GEOMETR" Robert Małecki  
34-100 Wadowice, ul.Widok 44  
Nr zgłoszenia pracy: NGK 6640.4288.2017  
układ współrzędnych: 2000/7  
układ wysokościowy: kronsztadt 86

Nie wyklucza się istnienia w terenie innych przewodów,  
o których brak informacji wynikających z niedopełnienia  
przepisów zgłoszenia do inwentaryzacji.  
Mapa uzupełniona o elementy bazy EGIB.  
Granice własności wykreślone (kolorem zielonym),  
bez ustalania przebiegu na gruncie.  
Nie ujawniono na mapie służebności gruntowych  
ujawnionych w księgach wieczystych.

Wadowice dn. 16.04.2018  
Sporządził: Robert Małecki  
Nr upr. 18350


legenda:

- kolor opis projektów ZUDP / projektów zatwierdzonych decyzją  
o pozwoleniu na budowę lub załączone do zgłoszenia budowy.
- kolor linie rozgraniczające tereny MPZP
- granica obszaru opracowania mapy
- szpaler iglaków / szpaler drzew

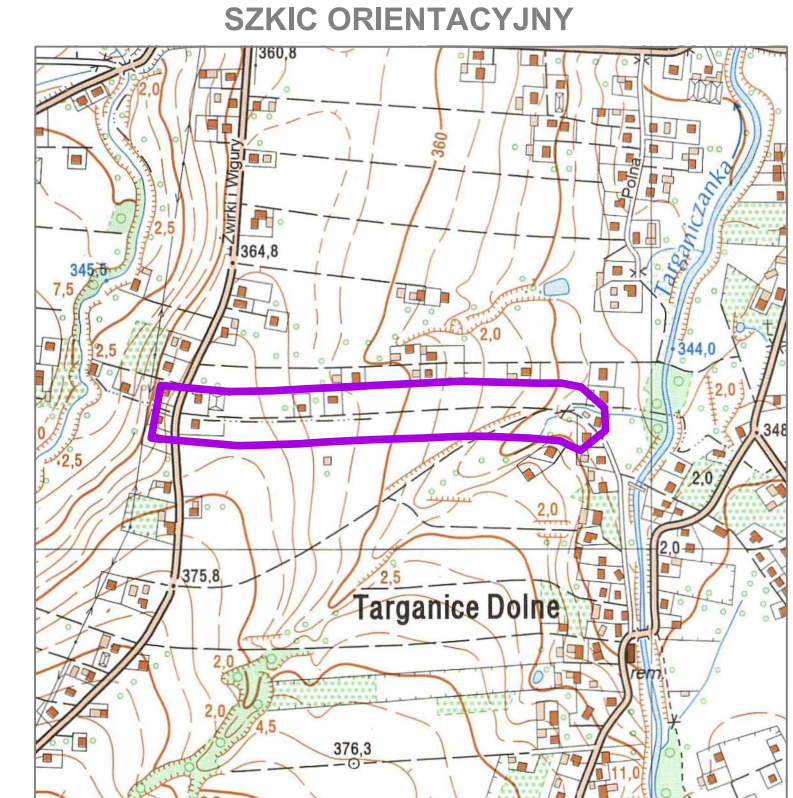

Operatem pomiarowym nr P.1218.2018.2244 z dnia 16.08.2018r. działka  
o nr ewid. 1817/8 podzieliła się na działki o nr ewid. 1817/11 i 1817/12  
Operatem pomiarowym nr P.1218.2018.2244 z dnia 16.08.2018r. działka  
o nr ewid. 1817/9 podzieliła się na działki o nr ewid. 1817/13 i 1817/14

PLAN SYTUACYJNY  
SKALA 1:500

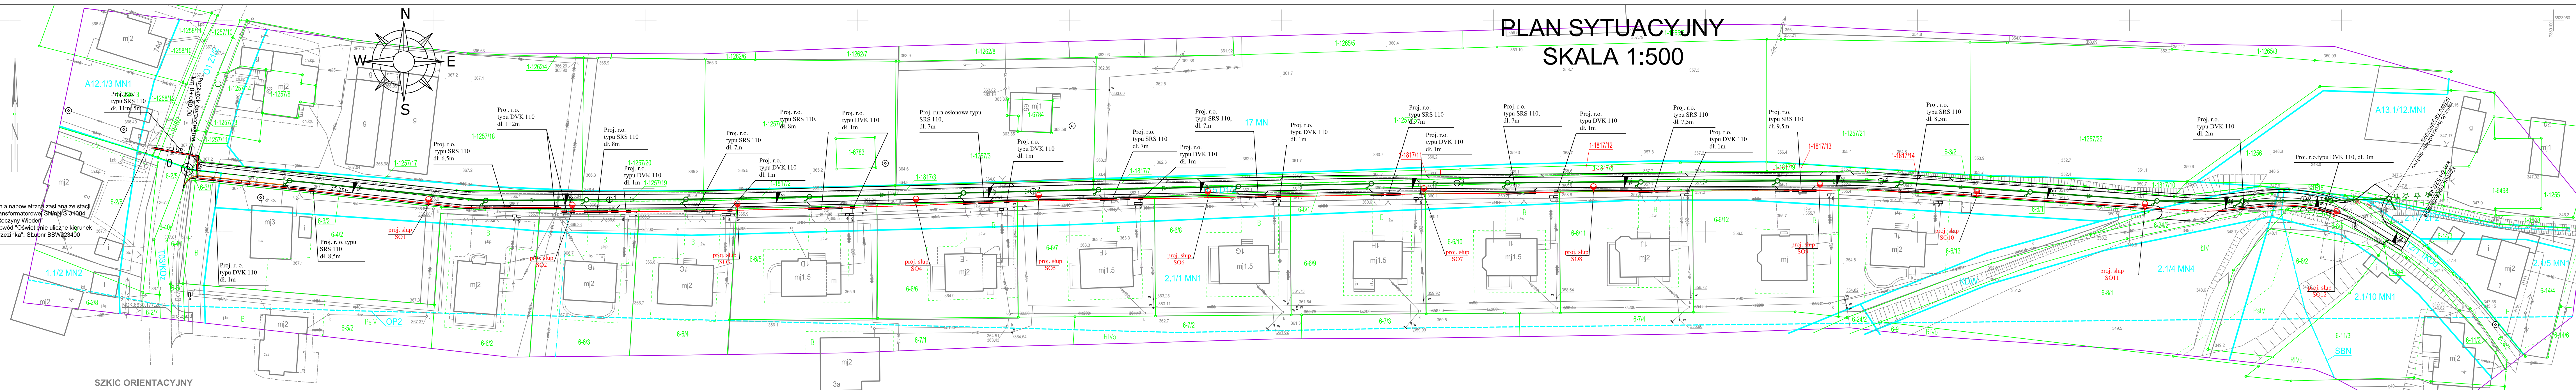

- LEGENDA**
- ELEMENTY ISTNIEJACE**
- eN sieć energetyczna
  - w sieć wodociągowa
  - t sieć teletechniczna
  - g sieć gazowa
  - kd sieć kanalizacji deszczowej
  - ks sieć kanalizacji sanitarnej
- ELEMENTY PRZEBUDOWYWANE**
- Jezdnia - nawierzchnia beton asfaltowy
  - Pobocze - nawierzchnia bet. kostka brukowa typ podwójne T, kolor grafit
  - Pobocze - nawierzchnia destrukta asfaltowy
- ELEMENTY BUDOWANE**
- Zjazd - nawierzchnia bet. kostka brukowa typ podwójne T, kolor bordo
  - Ubezpieczenie brzożowo-denne
  - Kanal deszczowy
  - Studnia deszczowa
  - Wpust deszczowy z przykanalikiem
  - Skup z oprawą oświetleniową
  - Sieć oświetleniowa
  - Sieć przykrawężnikowy
- ELEMENTY REMONTOWANE**
- Ochronnik - nawierzchnia bet. kostka brukowa typ prostokąt, kolor szary
  - Zjazd - nawierzchnia bet. kostka brukowa typ podwójne T, kolor bordo
- ELEMENTY USUWANE**
- Przeprst do rozbiórki
- ZABEZPIECZENIE INFRASTRUKTURY TECHNICZNEJ**
- Rura osłona - zabezpieczenie sieci elektroenergetycznej

<div><div></div><div><b>PRACOWNIA INŻYNIERSKA S1 MARCIN HAJOST</b> 43-300 Bielsko - Biała, ul. Barlickiego 15/6 NIP 549-164-37-72   pracownias1@onet.pl   tel. 500 107 085   tel/fax: (33) 499 97 55</div></div>			
temat projektu:	Przebudowa drogi gminnej wewnętrznej (bocznaj do ul. Żwirki i Wigury) od km 0+000,00 do km 0+526,45 w Targanicach i Andrychowie		
inwestor:	Gmina Andrychów ul. Rynek 15 34-120 Andrychów		
adres inwestycji:	boczna do ul. Żwirki i Wigury; Targanice i Andrychów jedn. ewid. 121801_5 Andrychów - obszar wiejski, obręb: 0006 Targanice jedn. ewid. 121801_4 Andrychów - miasto, obręb: 0001 Andrychów miasto		
stadium:	Materiały do zgłoszenia robót budowlanych		
branża:	Elektryczna		
tytuł rysunku:	Plan sytuacyjny		
projektował: (br. elektryczna)	mgr inż. Paweł Plonka nr upr. 86/98/BB		
data:	03.2019	skala:	1:500
		nr rys.	2