

LEGENDA

— Situace

4 Parcelní čísla


Okolní objekty

Řešený objekt

Řešená fasáda

Plánovaný zábor 56 m²

Vstupy do objektů (min. čistá šířka průchodu 1,2m)

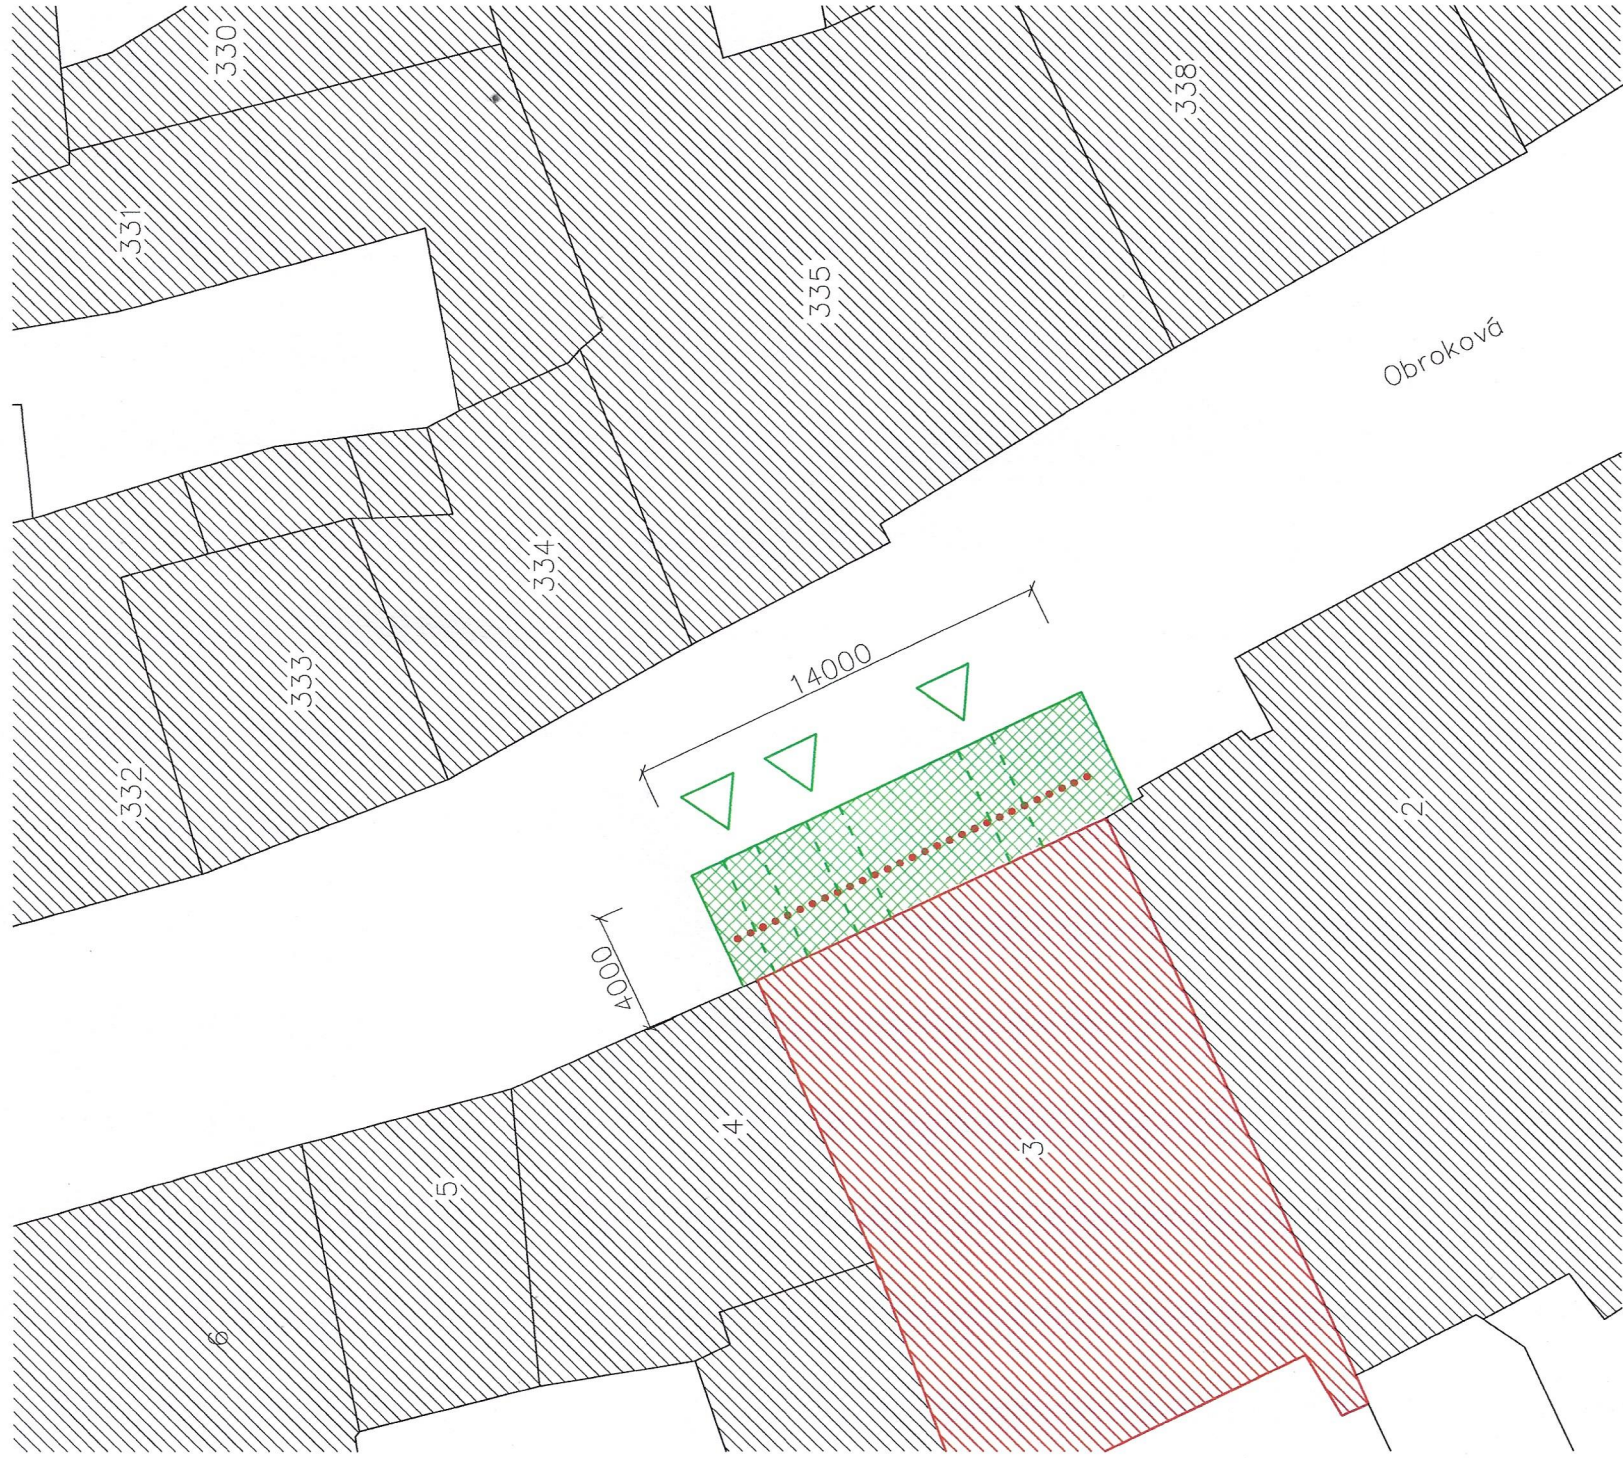

Standesign

stancimichal@seznam.cz / +420 605 55 82 73

Navrhl a vypracoval: Ing. arch. Michal Štancil

Zodpovědný projektant: Ing. A. Čeleda (2568/99)

Obnova fasády a výměna oken směrem do ulice Obroková, Obroková 3 – 1. ETAPA, Znojmo, 669 02, p. č. 3, katastrální území Znojmo–město

Investor: Město Znojmo, Obroková 1/12, Znojmo, 66902

Obsah: Koordinační situační výkres

Dokumentace pro provedení stavby

Místo: Znojmo

Rozměr: A3

Datum: 5/2023

Měřítko: 1:250

Č. výkresu: Č. revize:

C.2