



Rzut parteru
1 : 200

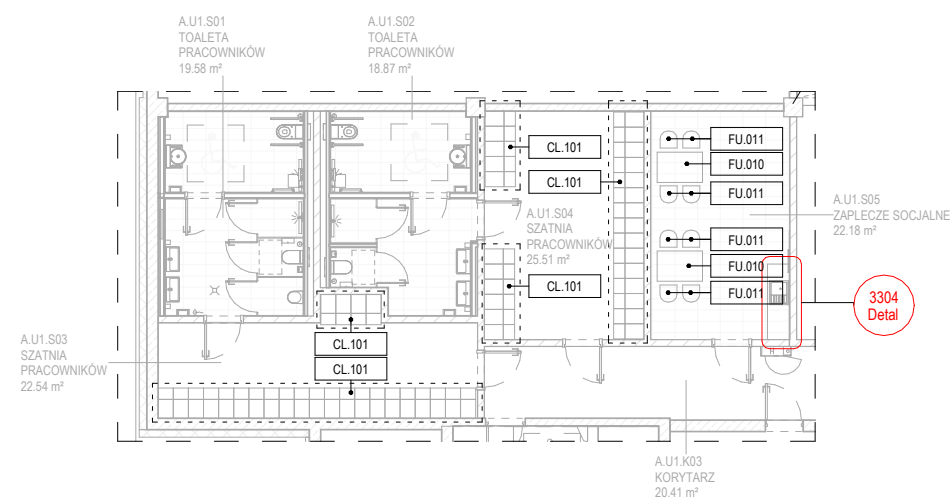

Rzut poziomu U1_EA
1 : 200

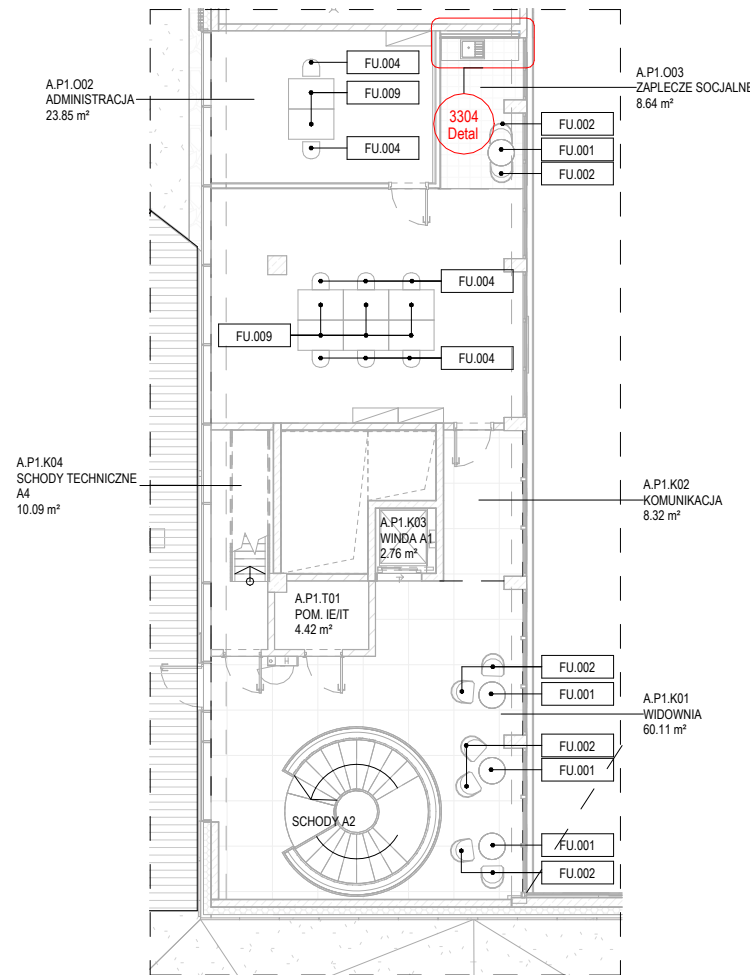

Rzut poziomu 01_EA
1 : 200

| Nr. | Data | Zmiany |
|-----|------|--------|
| | | |

245-PW-ARC-EA-RZU-ZZ-3300-A1

| NUMER PROJEKTU | FAZA PROJEKTU | BRANŻA | OBIEKT | RODZAJ RYSUNKU | POZIOM | NUMER RYSUNKU | NUMER REWIZJI |
|----------------|---------------|--------|--------|----------------|--------|---------------|---------------|
|----------------|---------------|--------|--------|----------------|--------|---------------|---------------|

NAZWA OBIEKTU BUDOWLANEGO

KOMPLEKS SPORTOWY W PIEKARACH ŚLĄSKICH, BUDOWA BASENU ZE SPA I STREFĄ FITNESS, HALI SPORTOWEJ ZE STRZELNICĄ SPORTOWĄ I GARAŻEM PODZIEMNYM, WRAZ Z ZAGOSPODAROWANIEM TERENU ORAZ NIEZBĘDĄ INFRASTRUKTURĄ TECHNICZNĄ PODZIEMNĄ I NAZIEMNĄ

FAZA PROJEKTU

Projekt Wykonawczy

LOKALIZACJA OBIEKTU BUDOWLANEGO

PIEKARY ŚLĄSKIE
UL. SOLIDARNOŚCI

INWESTOR

Gmina Piekary Śląskie
ul. Bytomska 84, 42-940
Piekary Śląskie



GENERALNY PROJEKTANT


jsk architekci | pszczulny & rutz

JSK Architekci Sp. z o.o.
ul. Żwirki i Wigury 18
02-092, Warszawa
tel.: 0048 22 660 30 00
e-mail: jsk@jskarchitekci.pl

PROJEKTANT BRANŻOWY

jsk architekci | pszczulny & rutz

JSK Architekci Sp. z o.o.
biuro Wrocław
ul. Krakowska 29
50-424, Wrocław
tel.: 0048 71 729 38 90
e-mail: jsk@jskarchitekci.pl

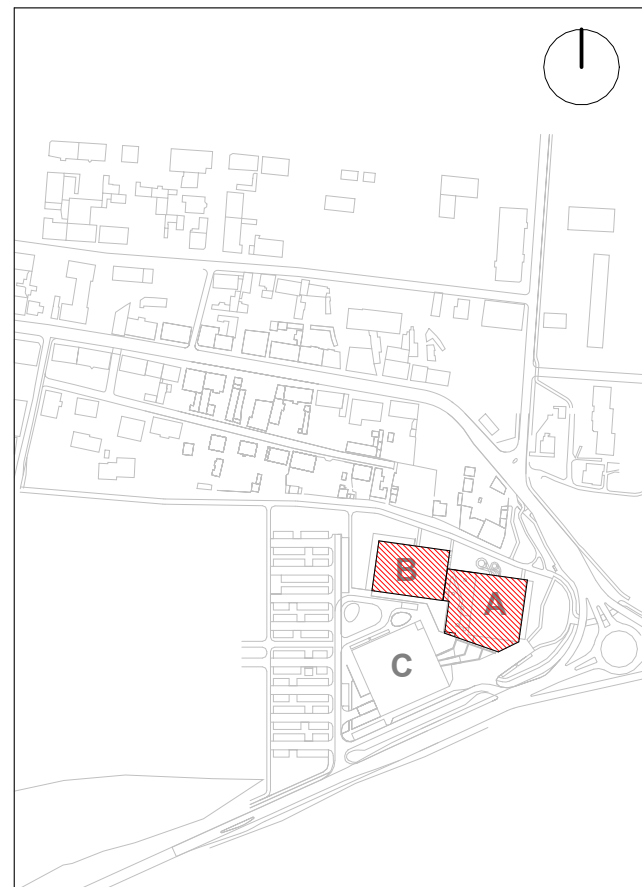

| | | |
|--|---|------------|
| PROJEKTANT Piotr Bury | NR UPRAWNIEN MA/012/05 | PODPIS |
| PROJEKTANT SPRAWDZAJĄCY Mariusz Rutz | NR UPRAWNIEN Z.P. II-7342 /28/TO/98 | PODPIS |
| RYSOWAŁ MSOB | | |

| | | |
|-------------------------------|-------------------------|---------------------------|
| BRANŻA Architektura | SKALA 1 : 200 | DATA 27.08.2024 |
| | ROZMIAR ARKUSZA | |

TYTUŁ RYSUNKU

EA Plan rozmieszczenia: Meble, Zabudowy meblowe

245-PW-ARC-EA-RZU-ZZ-3300-A1

| NUMER PROJEKTU | FAZA PROJEKTU | BRANŻA | OBIEKT | RODZAJ RYSUNKU | POZIOM | NUMER RYSUNKU | NUMER REWIZJI |
|----------------|---------------|--------|--------|----------------|--------|---------------|---------------|
|----------------|---------------|--------|--------|----------------|--------|---------------|---------------|