
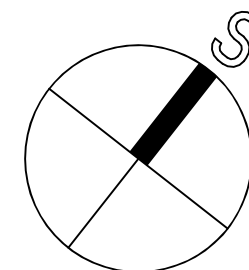


PŮDORYS STŘECHY - STÁVAJÍCÍ

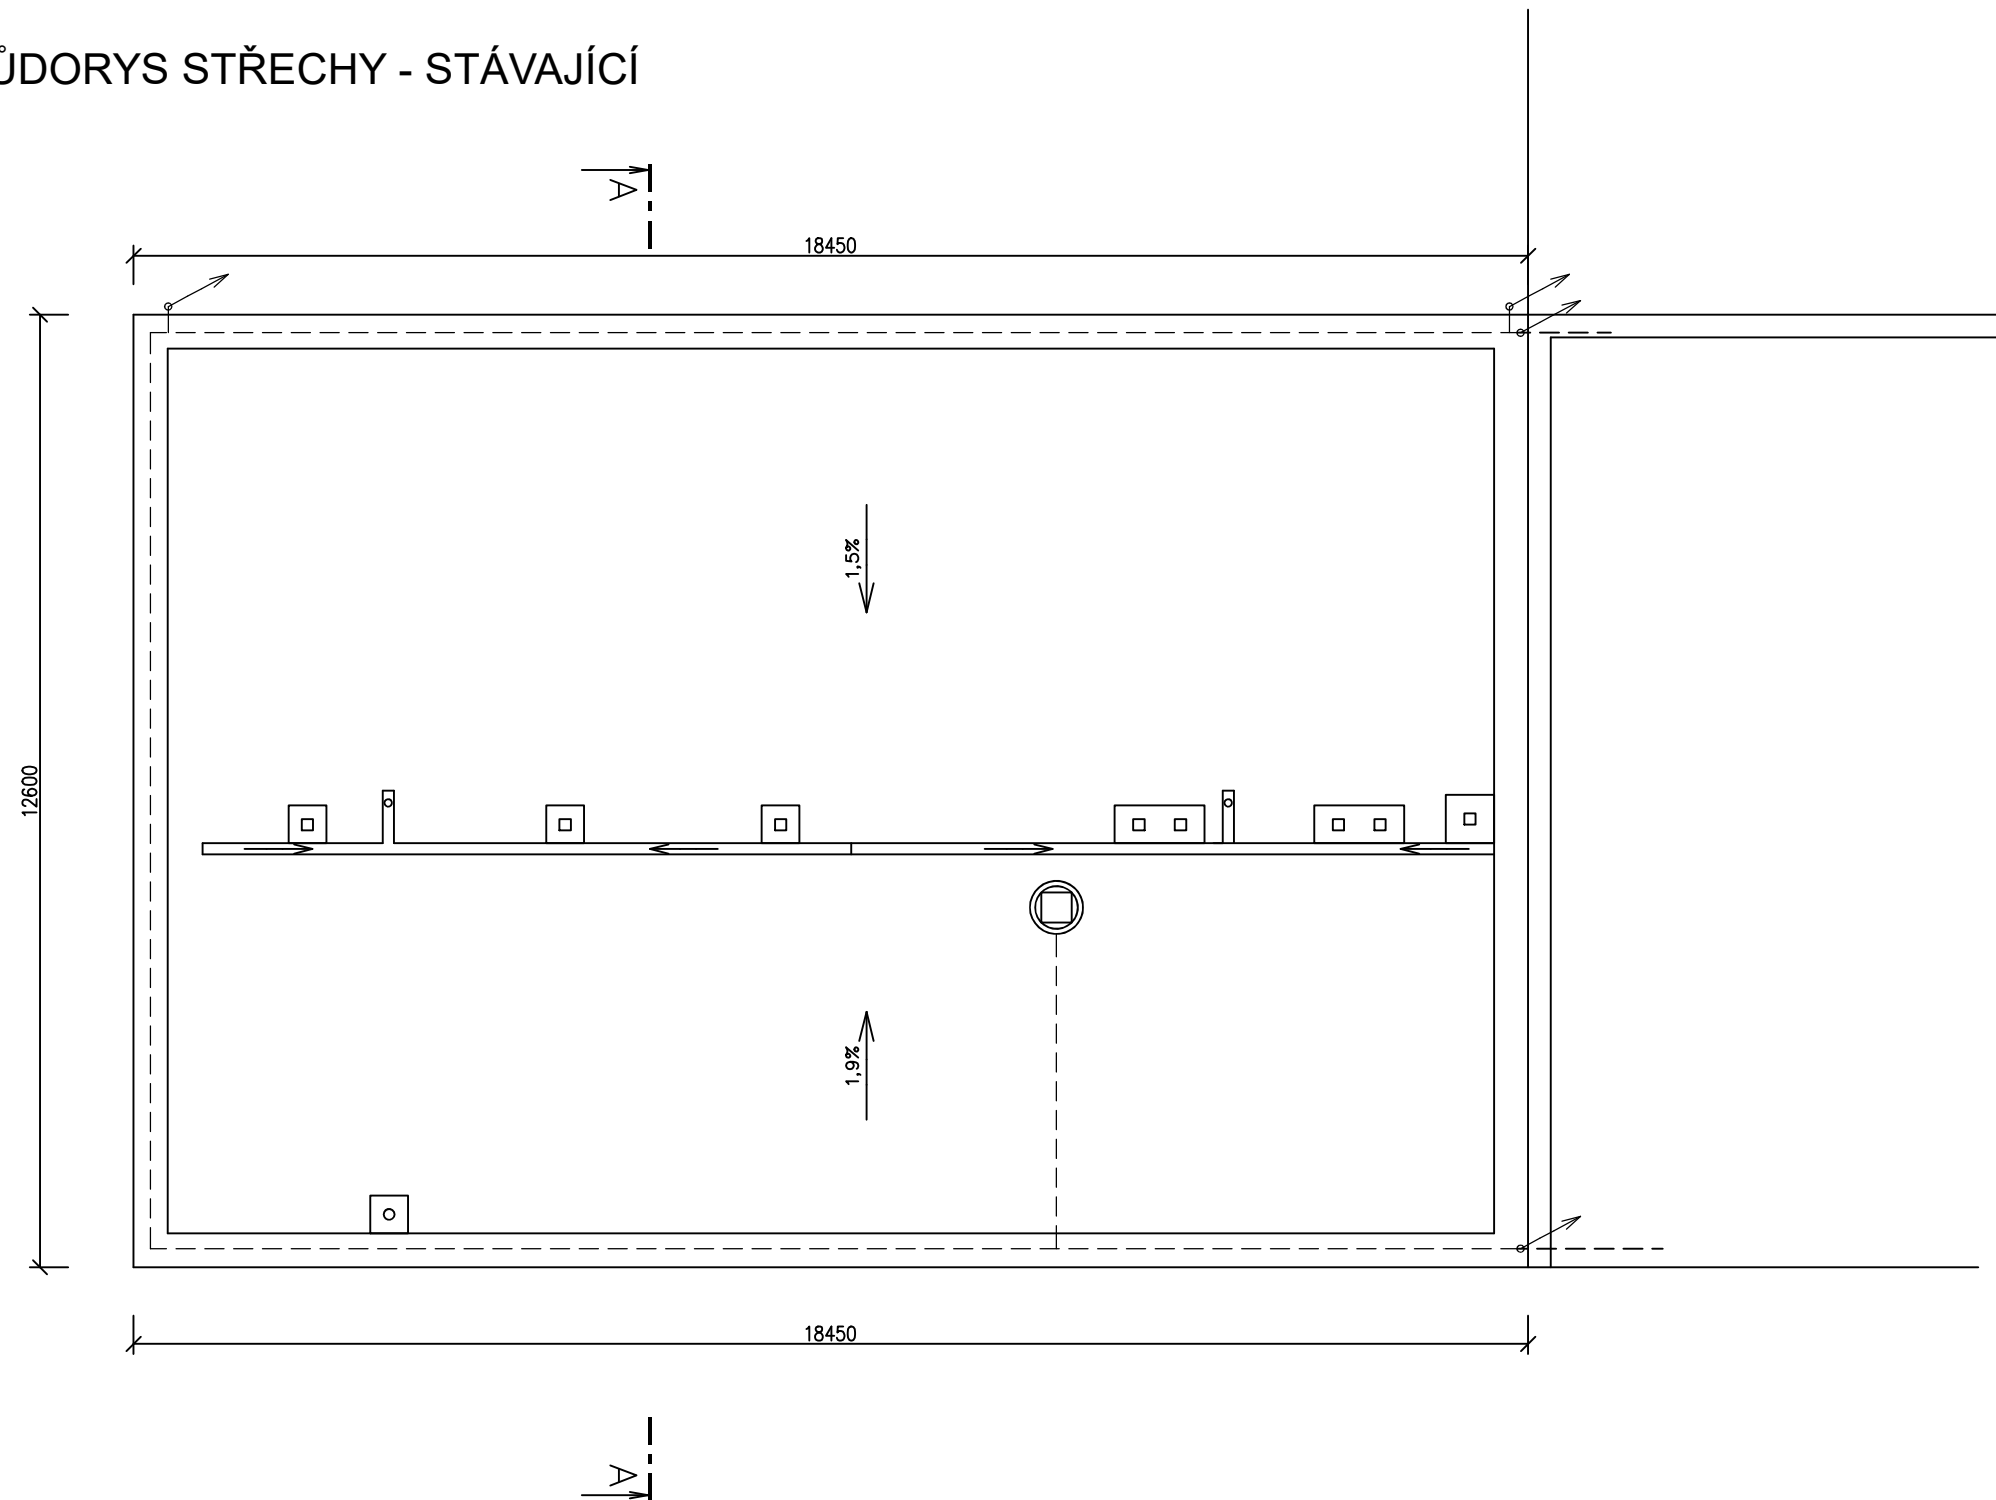

ING.DANIEL MALINA – PROJEKČNÍ A INŽENÝRSKÁ ČINNOST Loucká 643/19, Znojmo Tel. 732 467 970			
Projektant	Vypracoval	Č. osvědčení	Stupeň PD:
Ing. D.Malina	Ing. D.Malina	1005888	Projekt
Investor: MĚSTO ZNOJMO Obroková 1/12, 669 02 Znojmo		Místo:	Znojmo
		Datum:	V/2024
REKONSTRUKCE STŘEŠNÍHO PLÁŠTĚ OBJEKTU ČISTÍRNY BOLZÁNOVA 3522/65, p.č. 3310/28, k.ú. Znojmo-město			Měřítko: 1 :100
Obsah: PŮDORYS STŘECHY - STÁVAJÍCÍ			Č. paré:
			Č.výkresu: 03