




VZOROVÝ PRIEČNY REZ
LESNÁ CESTA kat. 3L NA 2L
4,0/30 - M 1:50 - konštrukcia NK3-3 (v zmysle metodiky)

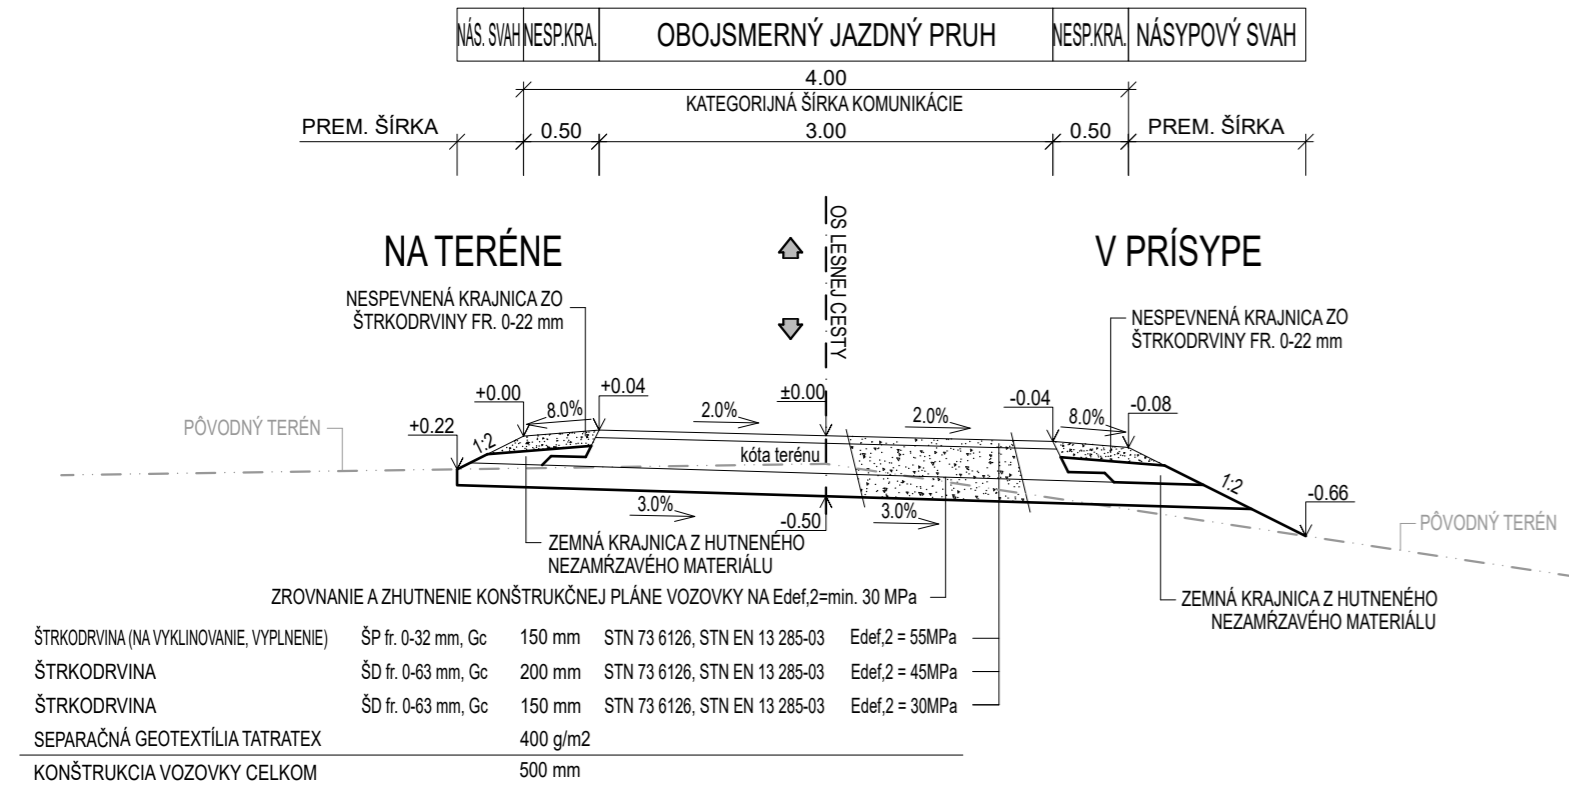


PERSPEKTÍVNY POHĽAD

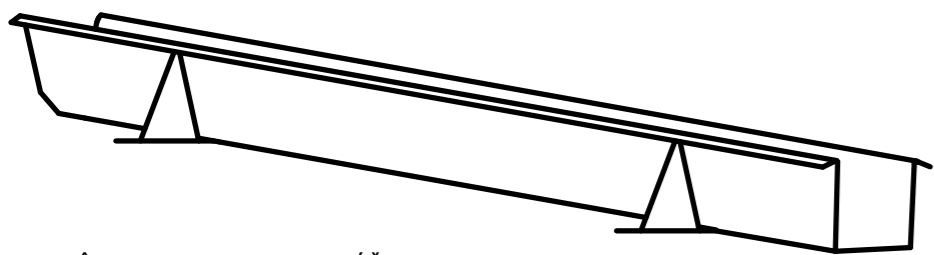


PŮDORYS CESTNEJ ODRÁŽKY

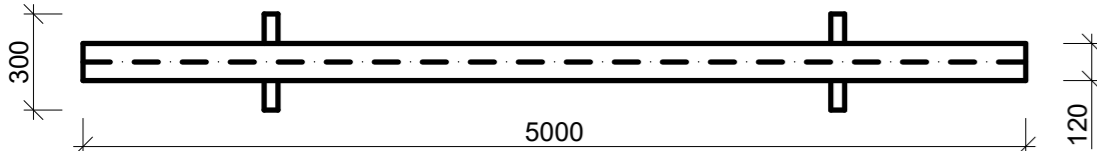


PRIEČNY REZ CESTNEJ ODRÁŽKY

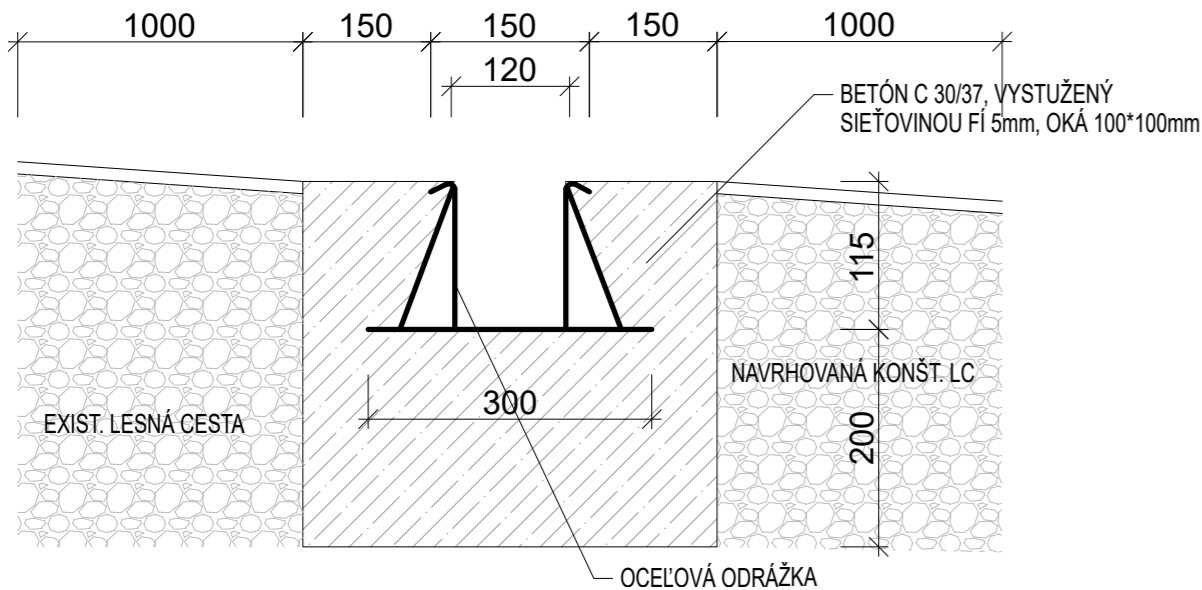


DETAIL NOVO-BUDOVANEJ PRIEKOPY
M 1:50

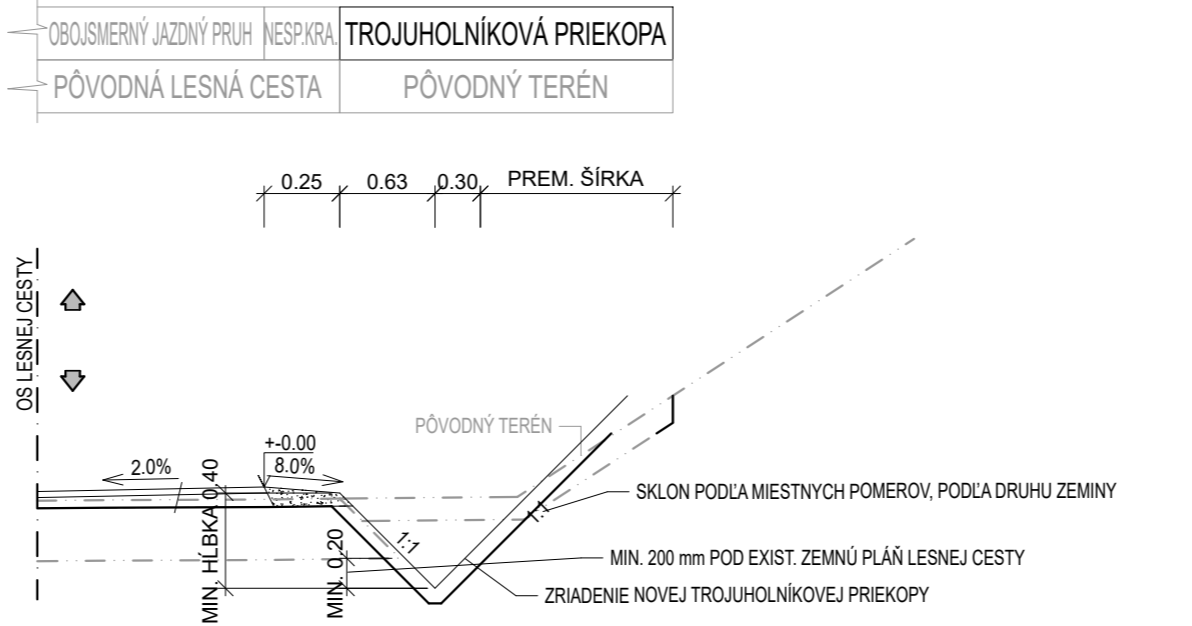


DETAIL ČISTENIA A PREHLBENIA PRIEKOPY
M 1:50

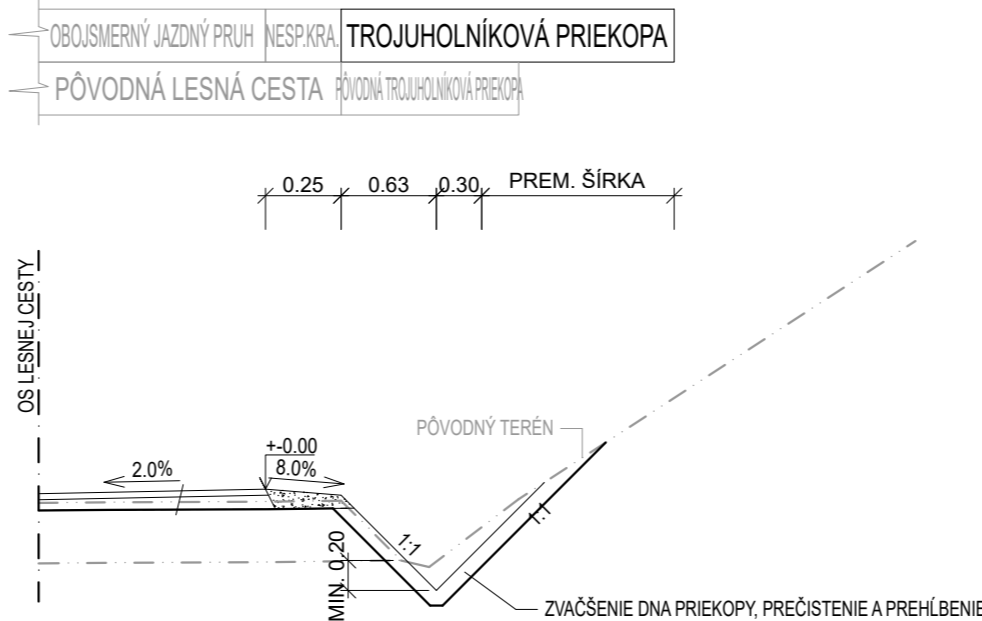

VZOROVÝ PRIEČNY REZ
LESNÁ CESTA kat. 2L
4,0/30 - M 1:50 - konštrukcia NK3-3 (v zmysle metodiky)

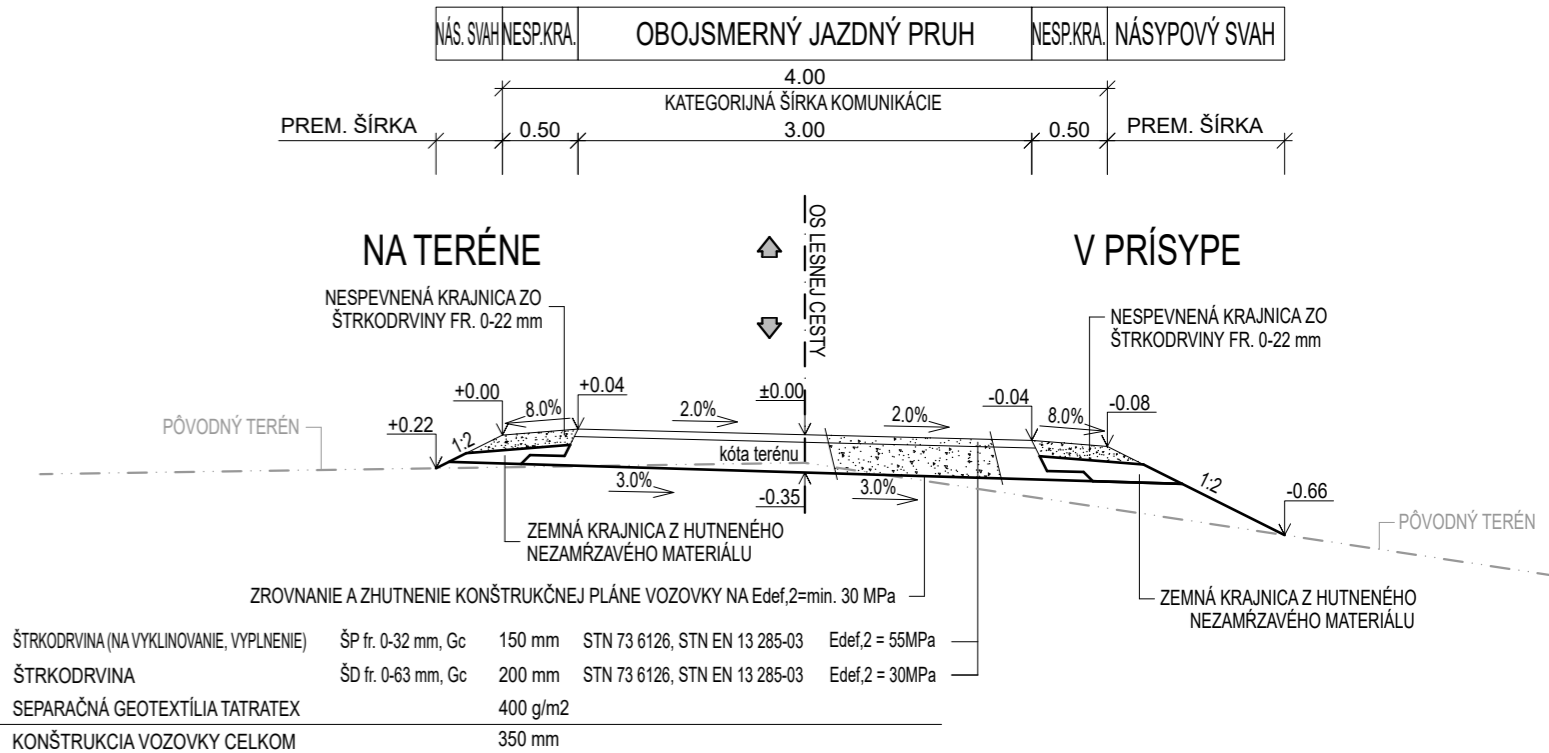

MANAŽÉR PROJEKTU:	ING. PETER VONŠ		<div><div></div><div>PPAN group s.r.o.</div><div>Antona Bernoláka 2181/52, 010 01 Žilina</div><div>+421 904 274 782</div><div>vons.peter@gmail.com</div></div>
NAVRHOVAL, VYPRACOVAL:	ING. PETER VONŠ		
ZODPOVEDNÝ PROJEKTANT:	ING. PETER VONŠ		
KONTROLOVAL:	ING. PETER VONŠ		
KRAJ: TREŇČIANSKY	OKRES: PÚCHOV	KAT. ÚZEMIE: LAZY P. MAKYTOU	
INVESTOR: DREVO-LÍŠKA PLUS, s.r.o., Čertov 642, 020 55 Lazy pod Makytou			
NÁZOV STAVBY:			ČÍSLO ZÁKAZKY: V24-118
Lesné cesty - Čertov 3, k.ú. Lazy pod Makytou			DÁTUM: 04/2024
			STUPEŇ: DSP
			MIERKA: 1:50,20
			FORMÁT: 3x44
STAVEBNÝ OBJEKT: Lesné cesty 2L, 3L			ČÍSLO PRÍLOHY: 05
NÁZOV VÝKRESU: VZOROVÉ PRIEČNE REZY A DETAILS			SÚPRAVA: