


OSOBNÍ VÝTAH
ŠACHTA 1600x1750mm
KABINA 900x2000mm
DVEŘE 900x2000mm
NOSNOST 675KG
POČET OSOB: 9
RYCHLOST 1,0m/s
VÝKON MOTORU 4,6kW
POČET STANIC: 3
BEZ STROJOVNÝ-POD STROPEM
ZDVIH 7,65m
PROHLUBĚNÍ 1100mm
NORMA: EN81-20/50

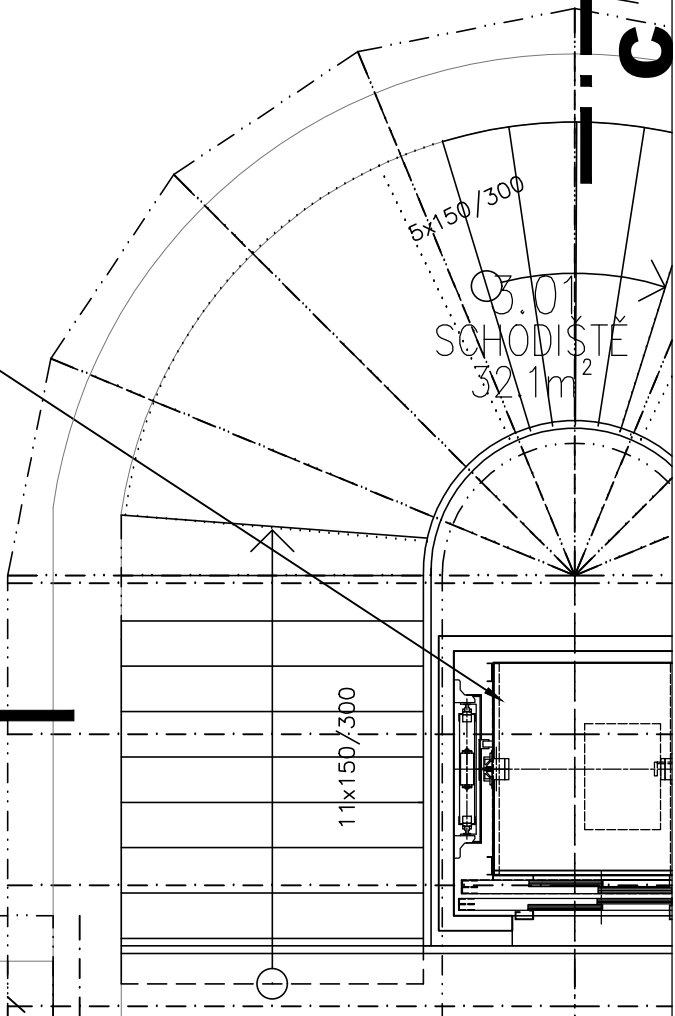

- LEGENDA
- KANALIZACE SPLAŠKOVÁ
 - STUDENÁ VODA- SV
 - TEPLÁ VODA- TV (DŘÍVE TUV)
 - TV CÍRKULACE- TVC
 - POŽÁRNÍ VODA- PV

ZMĚNA STAVBY PŘED DOKONČENÍM 9/2016
ZAŘÍZENÍ ZDRAVOTECHNIKY

Vypracoval ING. IVO GALIK	Ing. JOSEF VADIAK tel. 585 013 547	J.V. PROJECT
Dop. projektant ING. IVO GALIK		
Investor MĚSTO ŠTERNBERK, HORNÍM 16	datum 09.2016	formát A4
Rekonstrukce a dostavba ZŠ ŠTERNBERK, SADOVÁ 1 I.a II. ETAPA	účel PROJEKT	
Období výkresu PŮDORYS 3.P.N	měřítko 1:50	č. výkresu 02