


VYTYČOVACÍ VÝKRES
PŮDORYS 1:150

| BOD | y (m) | x (m) |
|------|------------|-------------|
| L1-1 | 443807.063 | 1175112.096 |
| L1-2 | 443805.151 | 1175112.685 |
| L1-3 | 443803.240 | 1175113.275 |
| L1-4 | 443801.328 | 1175113.863 |
| L1-5 | 443799.123 | 1175114.543 |
| L1-6 | 443796.916 | 1175115.223 |
| L1-7 | 443795.005 | 1175115.812 |
| L1-8 | 443793.094 | 1175116.401 |
| L1-9 | 443791.182 | 1175116.990 |

| BOD | y (m) | x (m) |
|-----|------------|-------------|
| L11 | 443806.118 | 1175117.050 |
| L12 | 443809.026 | 1175110.445 |
| L13 | 443790.292 | 1175116.218 |
| L14 | 443787.890 | 1175121.562 |
| L15 | 443788.534 | 1175121.852 |
| L16 | 443789.705 | 1175119.251 |
| L17 | 443805.879 | 1175114.266 |
| L18 | 443804.888 | 1175116.508 |

| BOD | y (m) | x (m) |
|-----|------------|-------------|
| P11 | 443787.862 | 1175121.550 |
| P12 | 443788.068 | 1175121.094 |
| P13 | 443787.687 | 1175120.922 |
| P14 | 443788.972 | 1175118.067 |
| P15 | 443772.828 | 1175123.043 |
| P16 | 443771.303 | 1175126.364 |
| P17 | 443769.624 | 1175129.279 |
| P18 | 443771.032 | 1175129.928 |
| P19 | 443772.715 | 1175127.003 |
| P20 | 443773.291 | 1175125.752 |
| P21 | 443787.482 | 1175121.378 |

| BOD | y (m) | x (m) |
|------|-------------|------------|
| P1-1 | 1175119.709 | 443787.041 |
| P1-2 | 1175120.297 | 443785.129 |
| P1-3 | 1175120.887 | 443783.218 |
| P1-4 | 1175121.476 | 443781.307 |
| P1-5 | 1175122.065 | 443779.396 |
| P1-6 | 1175122.654 | 443777.485 |
| P1-7 | 1175123.243 | 443775.573 |
| P1-8 | 1175123.832 | 443773.662 |

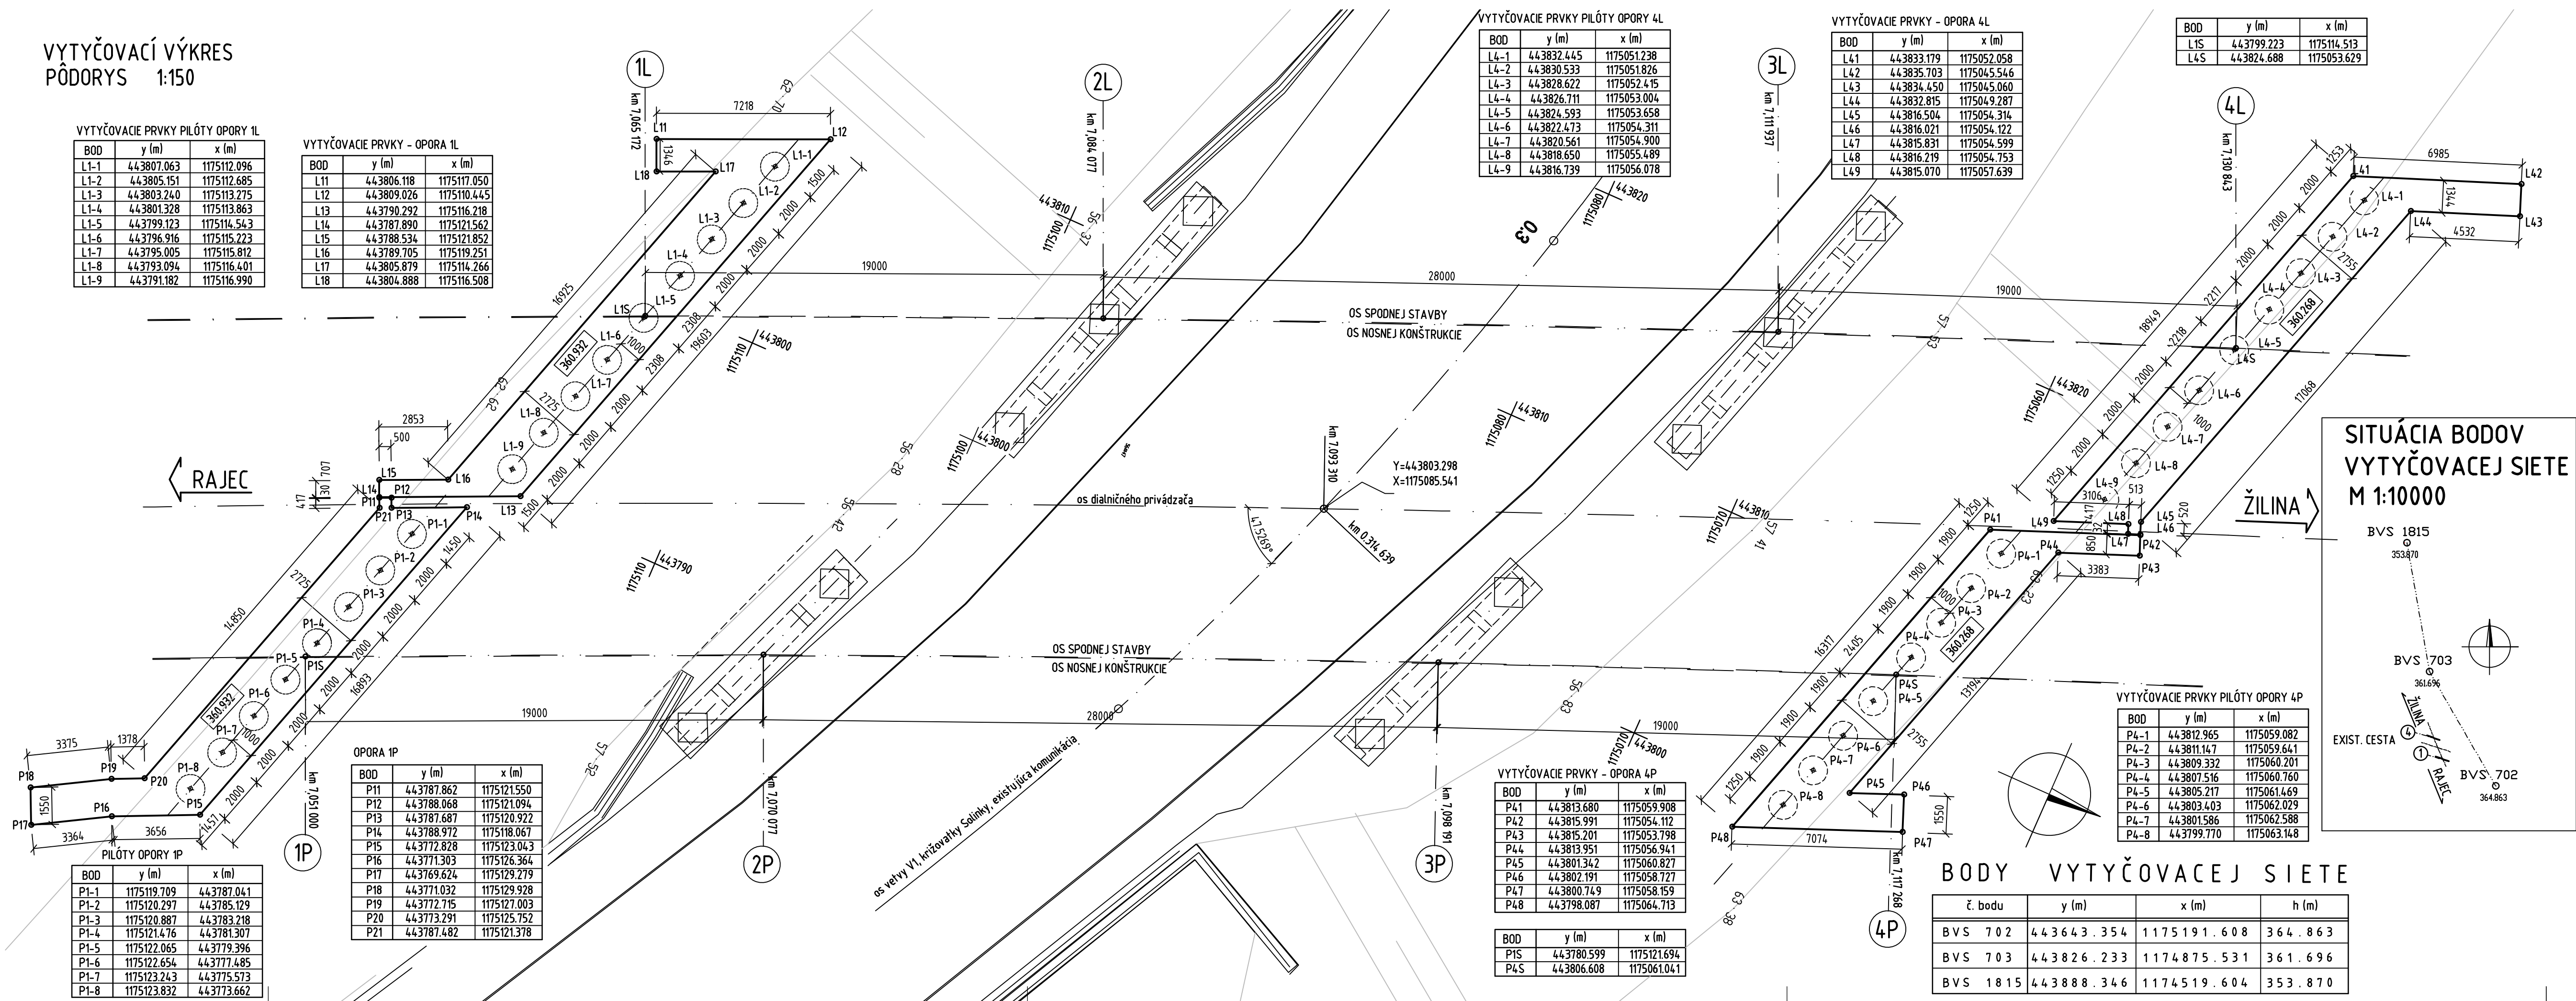

| BOD | y (m) | x (m) |
|------|------------|-------------|
| L4-1 | 443832.445 | 1175051.238 |
| L4-2 | 443830.533 | 1175051.826 |
| L4-3 | 443828.622 | 1175052.415 |
| L4-4 | 443826.711 | 1175053.004 |
| L4-5 | 443824.593 | 1175053.658 |
| L4-6 | 443822.473 | 1175054.311 |
| L4-7 | 443820.561 | 1175054.900 |
| L4-8 | 443818.650 | 1175055.489 |
| L4-9 | 443816.739 | 1175056.078 |

| BOD | y (m) | x (m) |
|-----|------------|-------------|
| L41 | 443833.179 | 1175052.058 |
| L42 | 443835.703 | 1175045.546 |
| L43 | 443834.450 | 1175049.060 |
| L44 | 443832.815 | 1175049.287 |
| L45 | 443816.504 | 1175054.314 |
| L46 | 443816.021 | 1175054.122 |
| L47 | 443815.831 | 1175054.599 |
| L48 | 443816.219 | 1175054.753 |
| L49 | 443815.070 | 1175057.639 |

| BOD | y (m) | x (m) |
|-----|------------|-------------|
| L15 | 443799.223 | 1175114.513 |
| L45 | 443824.688 | 1175053.629 |

| BOD | y (m) | x (m) |
|-----|------------|-------------|
| P41 | 443813.680 | 1175059.908 |
| P42 | 443815.991 | 1175054.112 |
| P43 | 443815.201 | 1175053.798 |
| P44 | 443813.951 | 1175056.941 |
| P45 | 443801.342 | 1175060.827 |
| P46 | 443802.191 | 1175058.727 |
| P47 | 443800.749 | 1175058.159 |
| P48 | 443798.087 | 1175064.713 |


| BOD | y (m) | x (m) |
|-----|------------|-------------|
| P1S | 443780.599 | 1175121.694 |
| P4S | 443806.608 | 1175061.041 |

| BOD | y (m) | x (m) |
|------|------------|-------------|
| P4-1 | 443812.965 | 1175059.082 |
| P4-2 | 443811.147 | 1175059.641 |
| P4-3 | 443809.332 | 1175060.201 |
| P4-4 | 443807.516 | 1175060.760 |
| P4-5 | 443805.217 | 1175061.469 |
| P4-6 | 443803.403 | 1175062.029 |
| P4-7 | 443801.586 | 1175062.588 |
| P4-8 | 443799.770 | 1175063.148 |


BODY VYTYČOVACEJ SIETE

| č. bodu | y (m) | x (m) | h (m) |
|----------|------------|-------------|---------|
| BVS 702 | 443643.354 | 1175191.608 | 364.863 |
| BVS 703 | 443826.233 | 1174875.531 | 361.696 |
| BVS 1815 | 443888.346 | 1174519.604 | 353.870 |

SITUÁCIA BODOV
VYTYČOVACEJ SIETE
M 1:10000

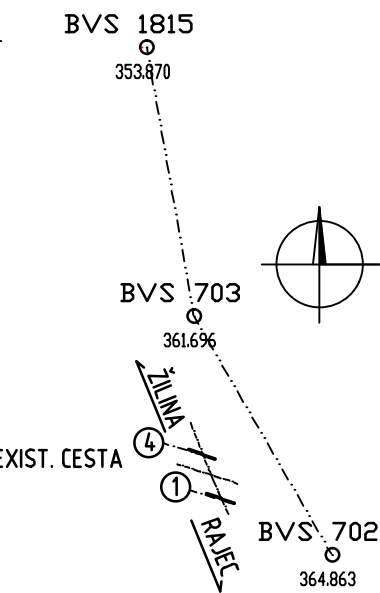

OBJEDNÁVATEL

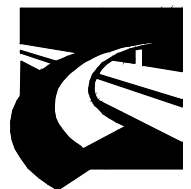

NÁRODNÁ DIAĽNIČNÁ SPOLOČNOSŤ

DOKUMENTÁCIA NA STAVEBNÉ POVOLENIE
217-00

PRESNOSŤ VYTÝČENIA PODĽA STN 73 0422 A STN 01 3419 A ICH ZMIEN Č. 1

| | | | |
|---|--|--|----------------------------|
| ZÁKAZKA | | <div><div>G</div><div>C</div></div> <div>GEOCONSULT</div> | |
| DIAĽNIČNÝ PRIVÁDZAČ LIETAVSKÁ LÚČKA - ŽILINA | | | |
| ČASŤ STAVBY 217-00 MOST NAD IV.OKRUŽNOU V KM 7,090 | | MILETIČOVA 21, P.O. BOX 34 820 05 BRATISLAVA 25 TEL. : 02/5057 4703, FAX. : 02/5057 4798 | |
| PRÍLOHA VYTYČOVACÍ VÝKRES | | STUPEŇ DSP | ČÍSLO ZÁKAZKY 1347/1214 |
| OBJEDNÁVATEĽ NÁRODNÁ DIAĽNIČNÁ SPOLOČNOSŤ, a.s. | | OKRES ŽILINA | |
| HLAVNÝ INŽ. PROJ. Ing. Marek Goláb | | TECH. KONTROLA Ing. Ján HANDLOVSKÝ | SÚRADNICOVÝ SYSTÉM JTSK |
| ZODP. PROJ. Ing. Zuzana ŠTEFKOVÁ | | VED. ÚSEKU Ing. Peter ŽIAK | VÝŠKOVÝ SYSTÉM Bpv |
| VYPRACOVAL Ing. Zuzana ŠTECHOVÁ | | DÁTUM 05.2014 | FORMÁT 4x A4 |
| | | | MIERKA 1:150 |
| | | | ČÍSLO PRÍLOHY 3 |
| | | | SÚPRAVA |