






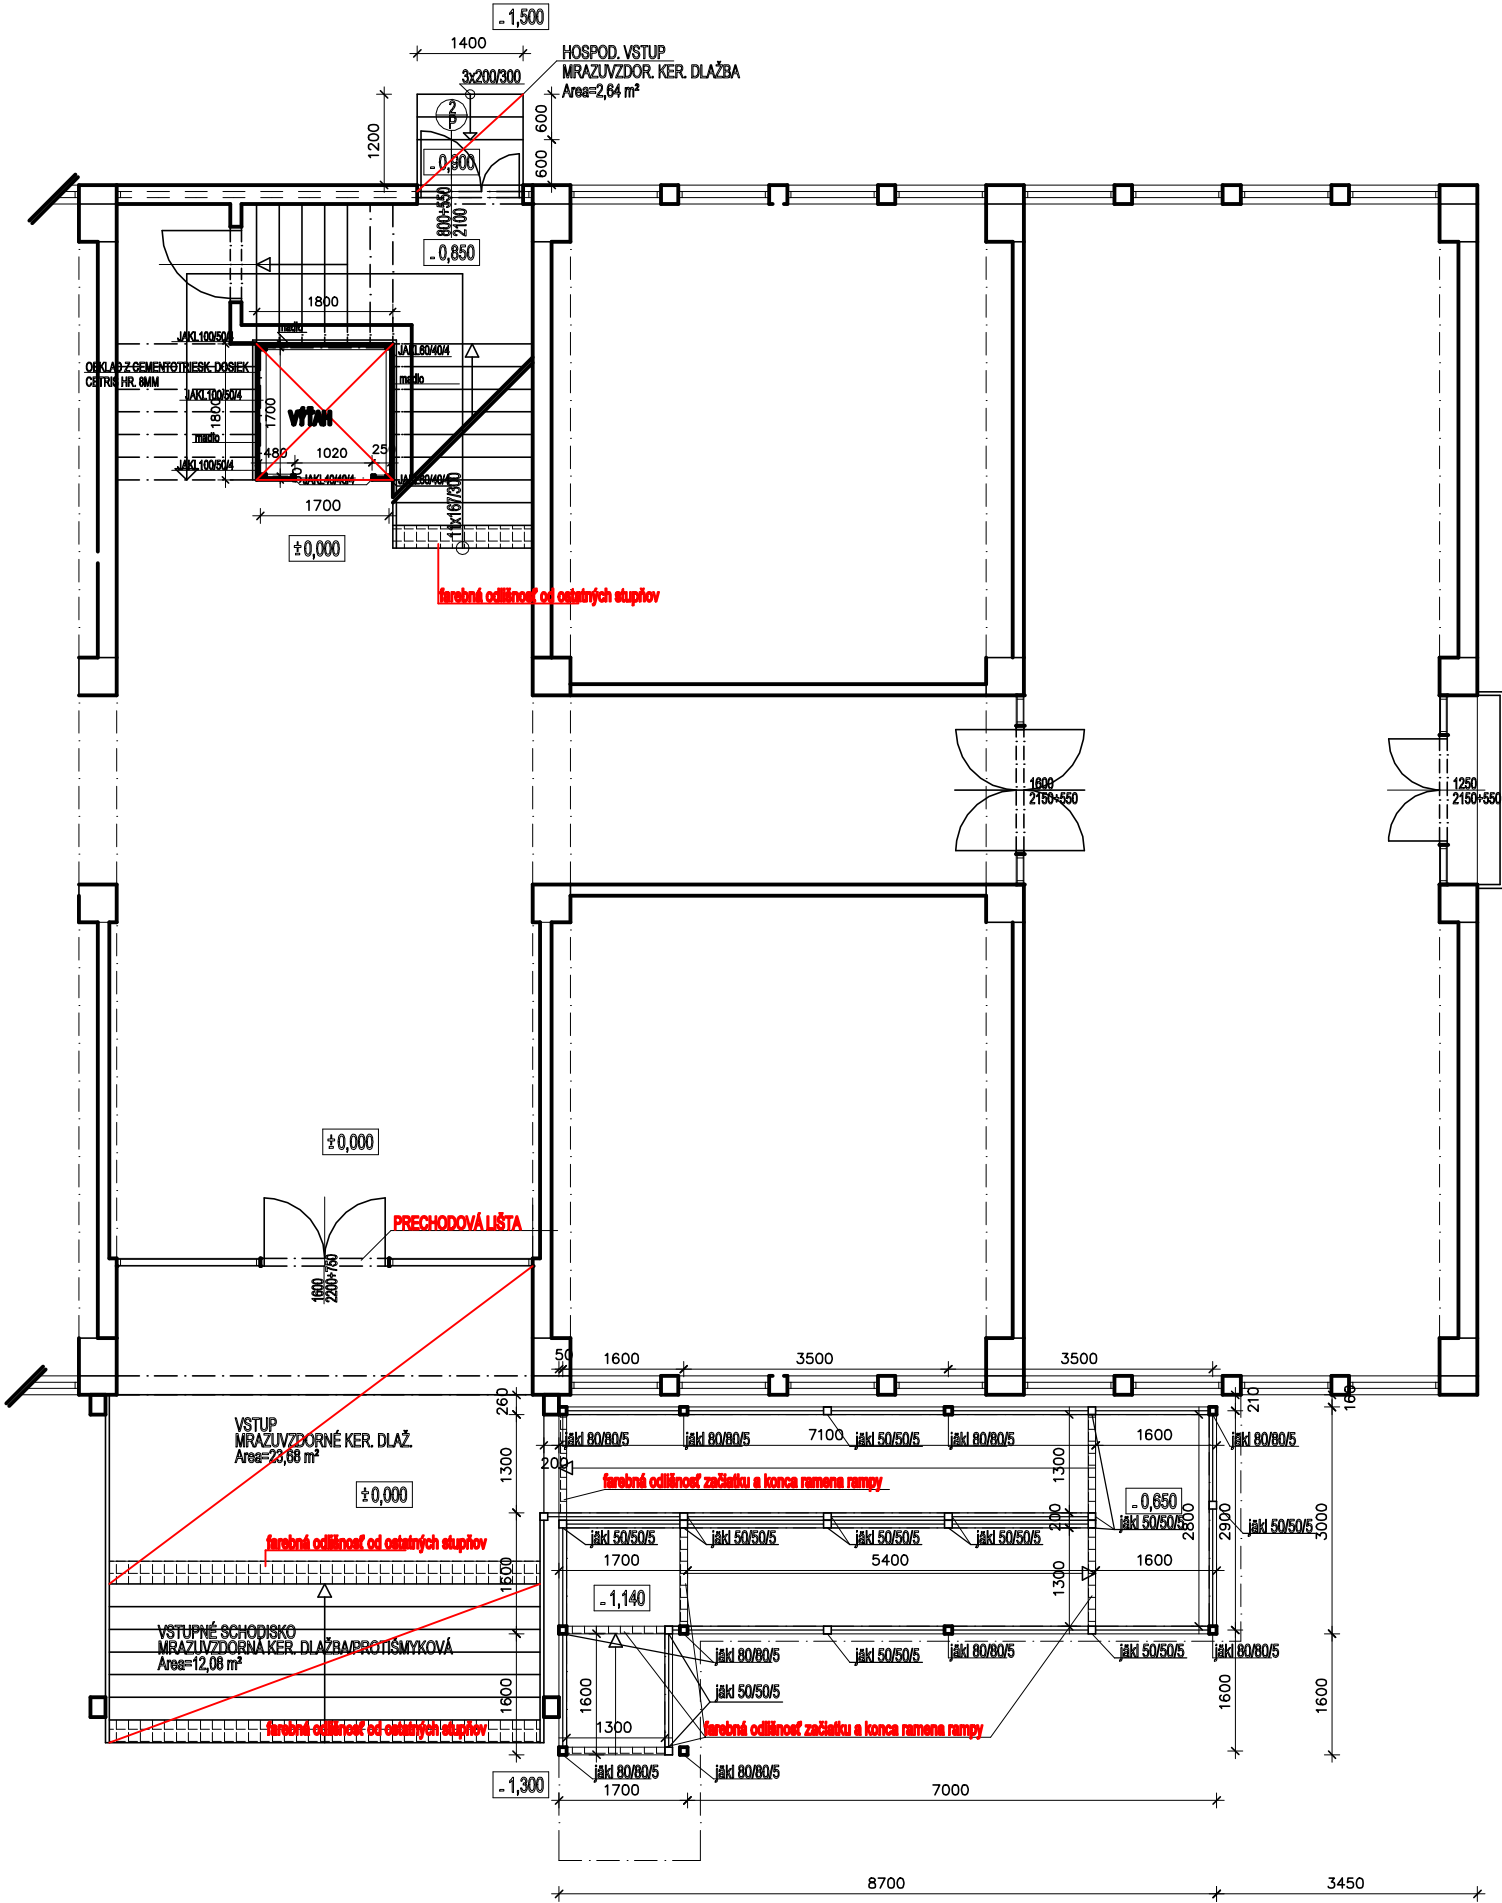

PŮDORYS VSTUPU - nový stav



POZNÁMKA

 NOVÉ KONŠTRUKCE

- | | |
|---|--|
|  | NOSNÉ MURIVO Z PÓROBETONOVÝCH TVARNÍC HR. 250,300MM |
|  | PRIEČKY Z PRIEČKOVÝCH PÓROBETONOVÝCH TVARNÍC HR. 100,150 MM DO LEPIDLA |
|  | ŽELEZOBETÓN -BETÓN C20/25, OCEĽ 10505R HR. VIĎ VÝKRESY |
|  | ZATEPLOVACÍ SYSTÉM |
|  | PROSTÝ BETÓN |
|  | RASTLÝ TERÉN |

VED. PROJ.	KRESLIL	VYPRACOVAL	KONTROLOVAL	STAVOMAT RS s.r.o. Ing. Barnabáš Máte autorizovaný stavebný inžinier licencia č. 3349*A*1 Trhové námestie č. 6 979 01 Rimavská Sobota
ING. B. MÁTE	ING. ARCH. Z. MÁTE	ING. ARCH. Z. MÁTE	ING. B. MÁTE	
INVESTOR : STREDNÁ ODBORNÁ ŠKOLA OBCHODU A SLUŽIEB, ŠPORTOVÁ 1, RIMAVSKÁ SOBOTA				
VYTVORENIE PRACOVÍSK ODBORNÉHO VÝCVIKU MULTIFUNKČNÝCH UČEBNÍ, STAVEBNÉ ÚPRAVY A DEBARIERIZÁCIA OBJEKTU MLADOSŤ				
MIESTO STAVBY : RIMAVSKÁ SOBOTA		Č. PARCELY : 1064		DÁTUM 10/2023 STUPEŇ P MIERKA 1:100 Č. VÝKR. A-7
PÔDORYS PRÍZEMIA VSTUPU - nový stav				