


Przekrój poprzeczny przepustu C-C
skala 1:25

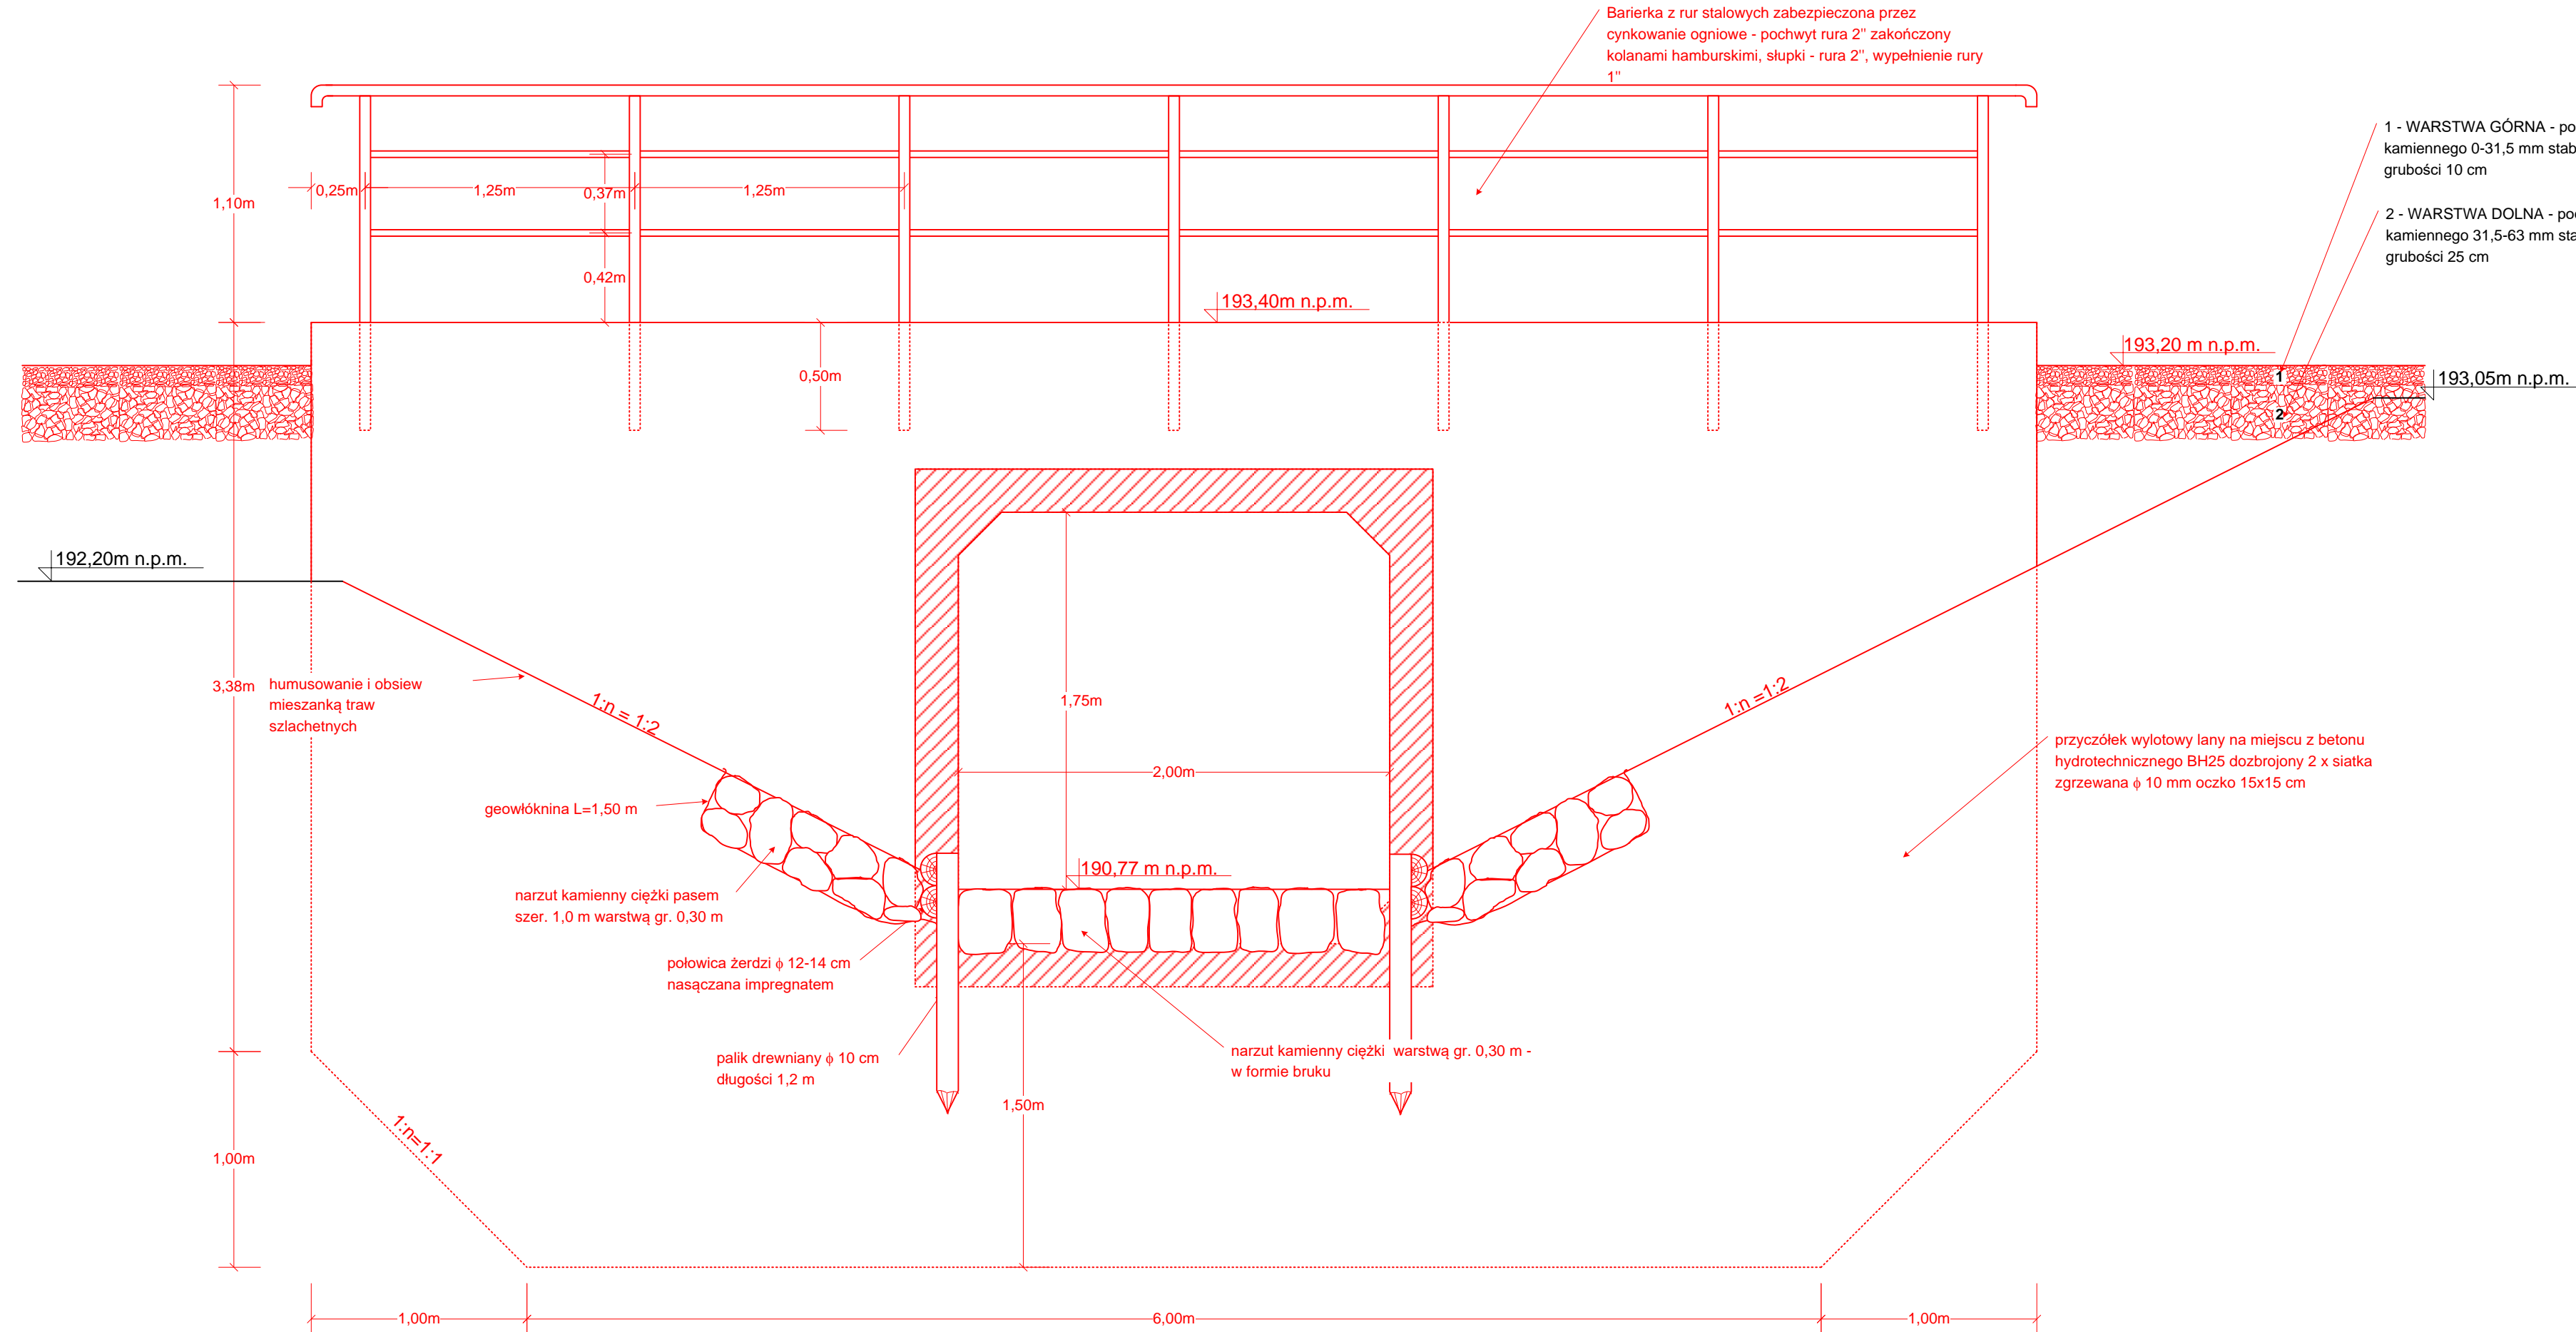

UWAGA:

1. Wszystkie powierzchnie betonowe od strony gruntu izolować podwójną warstwą lepiku asfaltowego na zimno
2. Minimalna długość zakładu zbrojenia w miejscu łączenia siatek z prętów żebrowanych wynosi 350 mm w każdym kierunku, łączenie siatek - połączenia spajane: połączenie zakładkowe jednostronne wykonane łukiem elektrycznym lub jednostronne połączenie zakładkowe przerywane wykonane łukiem elektrycznym wg PN-84/B-03264:2002
3. Siatki zbrojeniowe zgrzewane wg PN-H-93247-2 stal B500A
4. Minimalna grubość otulenia prętów 40 mm
5. Beton hydrotechniczny BH 30
6. Zasypanie elementów gruntem przepuszczalnym niewygradzającym o ziarnach średnicy maksymalnej 30 mm. Zasypanie należy układać równomiernie i równocześnie z obu stron elementu warstwami grubości maksymalnej 20 cm z zagęszczeniem do $I_s=1,0$

<h1 style="text-align: center;">PROJEKT BUDOWLANY</h1>		
<p><u>Nazwa zadania:</u> „Budowa - przebudowa przepustu oraz stawu wraz z punktem czyszczenia wody w ciągu drogi leśnej w Leśnictwie Osiek, odd. 76 na terenie zarządzanym przez Nadleśnictwo Strzelce Opolskie”</p>		
<p><u>Tytuł rysunku:</u> Przekrój poprzeczny przepustu C-C</p>		
<p>Investor: Skarb Państwa - Państwowe Gospodarstwo Leśne Lasy Państwowe Nadleśnictwo Strzelce Opolskie ul. Moniuszki 7 47-100 Strzelce Opolskie</p>	<p>Biuro Projektowe: HYDRO-LEW Usługi Inżyniercy Czesław Lew ul. kpt. L. Janiego 17a/5 44-200 Rybnik</p>	
<p>Projektant: mgr inż. Czesław Lew</p>	<p>Numery uprawnień w specjalności: - E-IV/7210/535/92 wodno-melioracyjne - SLK/1294/POOK/06 konstrukcyjno-budowlane</p>	
<p>Sprawdzający: inż. Augustyn Koniczny</p>	<p>Numery uprawnień w specjalności: - 52/1965/K/t techniczno-budowlane melioracje wodne</p>	
<p>Skala rysunku: 1 : 25</p>	<p>Data opracowania: 30 maj 2022 r.</p>	<p>Rys. nr: 15</p>
<p><small>PROJEKT CHRONIONY PRAWEM AUTORSKIM, USTAWA Z DN. 04.02.1994. DZ. U. NR 80 Z 1990 R. POZ. 905 WRAZ Z PÓŹNIEJSZYMI ZMIANAMI - ROZPOWISZCZANIE I POWIELANIE NINIEJSZEJ DOKUMENTACJI BEZ ZGODY HYDRO-LEW JEST ZABRONIONE</small></p>		