


Przepudowa przepustu na przepust 2000x2000 o świetle 2000x1750
Przekrój podłużny
skala 1:25

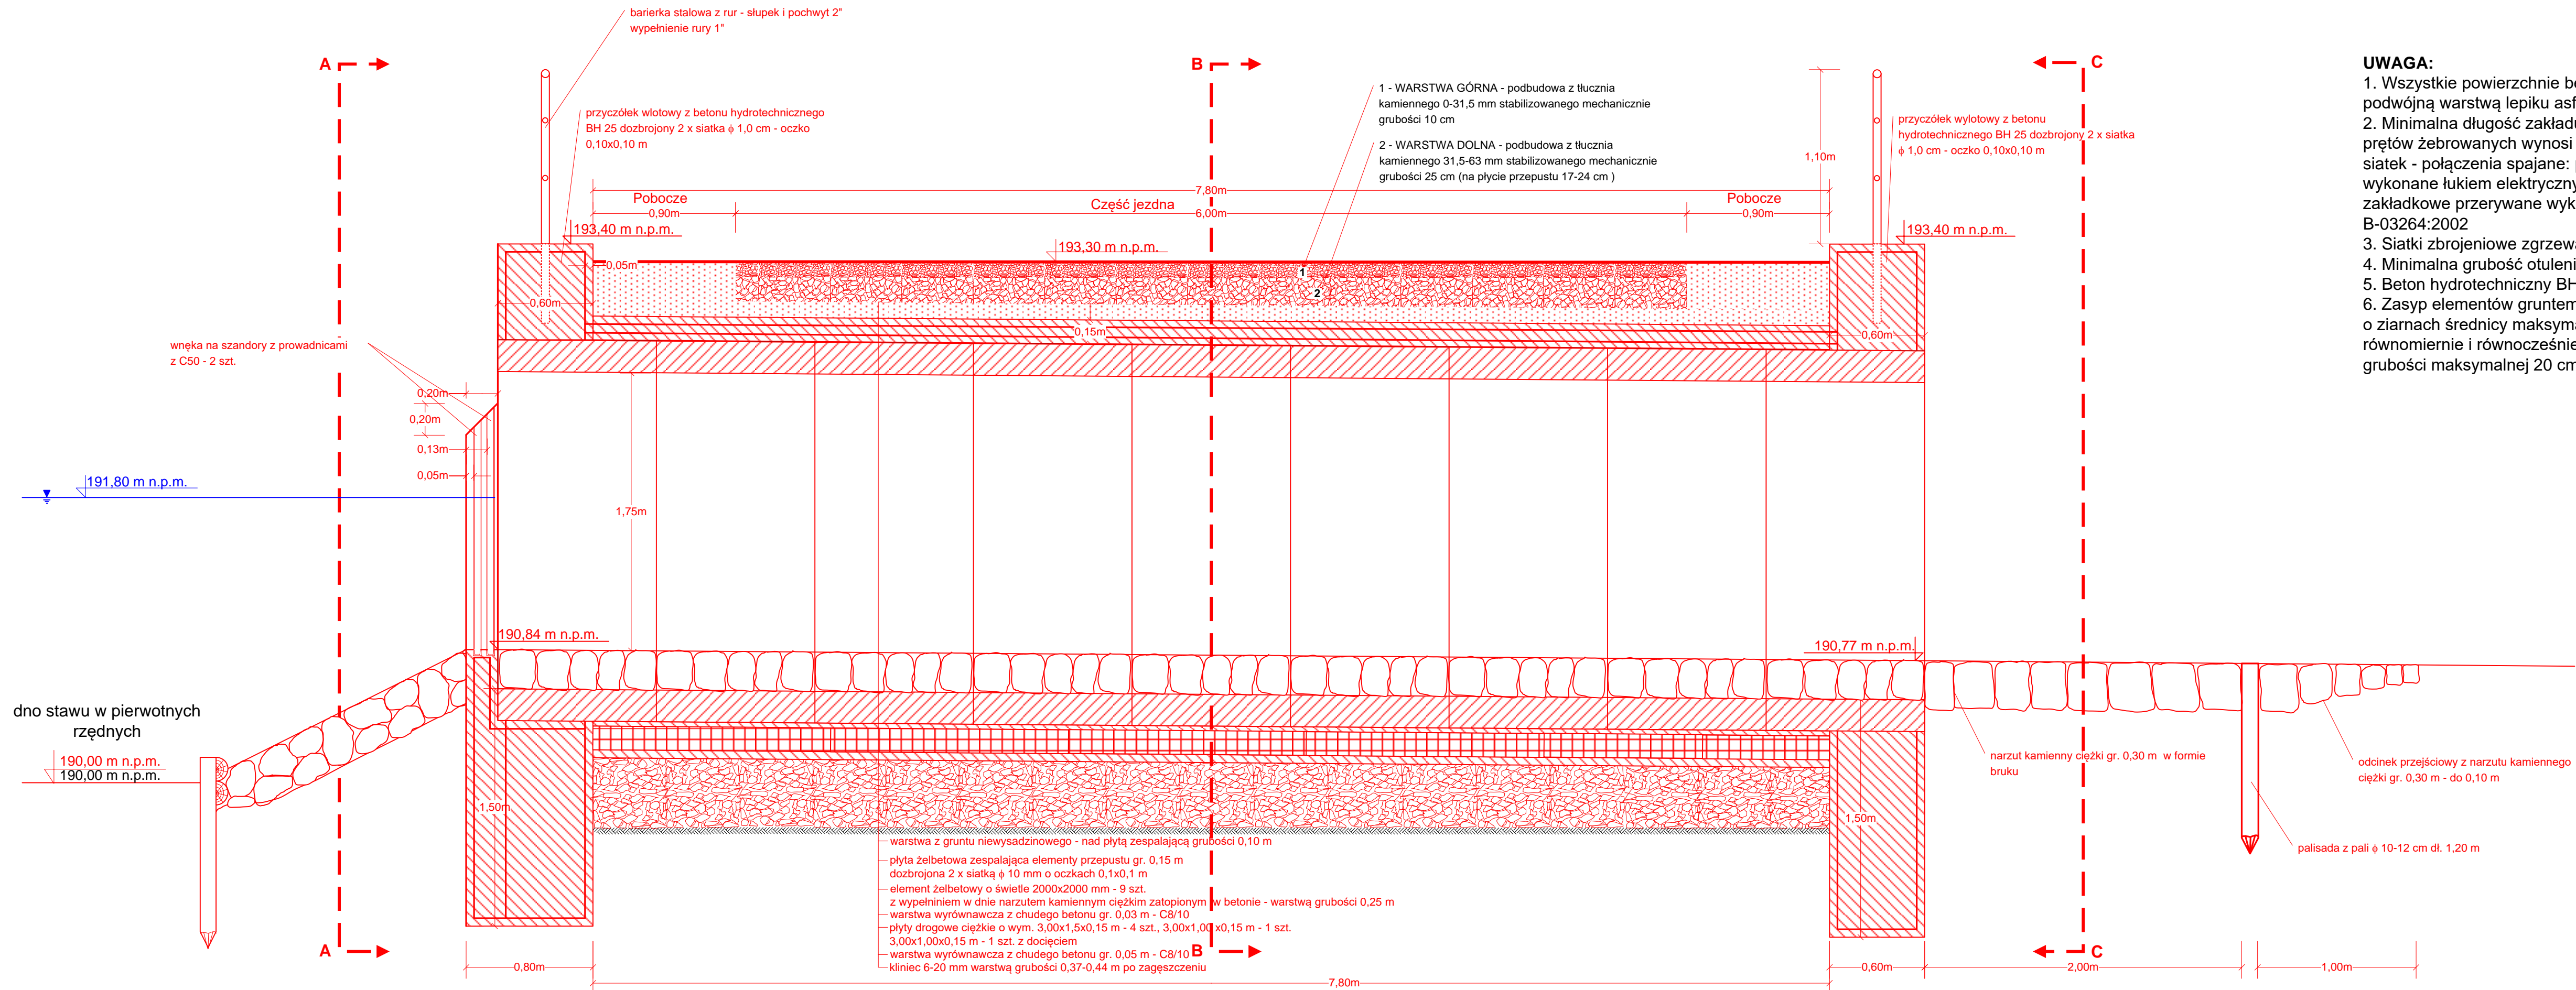

UWAGA:

1. Wszystkie powierzchnie betonowe od strony gruntu izolować podwójną warstwą lepiku asfaltowego na zimno
2. Minimalna długość zakładu zbrojenia w miejscu łączenia siatek z prętów żelazowanych wynosi 350 mm w każdym kierunku, łączenie siatek – połączenia spajane: połączenia zakładkowe jednostronne wykonane łukiem elektrycznym lub jednostronne połączenie zakładkowe przerywane wykonane łukiem elektrycznym wg PN-84/B-03264:2002
3. Siatki zbrojeniowe zgrzewane wg PN-H-93247-2 stal B500A
4. Minimalna grubość otulenia prętów 40 mm
5. Beton hydrotechniczny BH 25
6. Zasypanie elementów gruntem przepuszczalnym niewysadzinowym o ziarnach średnicy maksymalnej 30 mm. Zasypanie należy układać równomiernie i równocześnie z obu stron elementu warstwami grubości maksymalnej 20 cm z zagęszczeniem do $I_s=1,0$

<h1 style="text-align: center;">PROJEKT BUDOWLANY</h1>			
<p><u>Nazwa zadania:</u></p> <p style="text-align: center;">„Przebudowa przepustów oraz stawu wraz z punktem czerpania wody w ciągu drogi leśnej w Leśnictwie Osiek, oddz. 76 na terenie zarządzanym przez Nadleśnictwo Strzelce Opolskie”</p>			
<p><u>Tytuł rysunku:</u></p> <p style="text-align: center;">Przekrój podłużny przepustu</p>			
<p>Investor: Skarb Państwa - Państwo Wszechwładne Gospodarstwo Leśne Lasu Państwowego Nadleśnictwo Strzelce Opolskie ul. Mniuszki 7 47-100 Strzelce Opolskie</p>		<p>Biuro Projektowe: HYDRO-LEW Usługi Melioracyjne Czesław Lew ul. kpt. L. Janiego 17A/5 44-200 Rybnik</p>	
<p>Projektant: mgr inż. Czesław Lew</p>		<p><u>Numer uprawnień w specjalności:</u> - E-IV/7210/535/92 wodno-melioracyjne - SLK/1294/P00K/06 konstrukcyjno budowlane</p>	
<p>Sprawdzający: inż. Augustyn Konieczny</p>		<p><u>Numer uprawnień w specjalności:</u> -52/1968/Kt techniczno-budowlane melioracje wodne</p>	
<p>Data rysunku: 1. 25</p>		<p>Data opracowania: 30 maj 2022 r.</p>	
		<p>Rys. nr: 12</p>	
<p><i>PROJEKT CHRONIONY PRAWEM AUTORSKIM, USTAWA Z DN. 04.02.1994 RZ. POZ. 304 WRAZ Z PÓŹNIEJSZYM ZMIANAMI, ROZPOWISZCZANIE I POWIELANIE NIEMIEJSZEJ DOKUMENTACJI BEZ ZGODY HYDRO-LEW JEST ZABRONIONE</i></p>			