


m. GRZETCHYNIA - województwo małopolskie

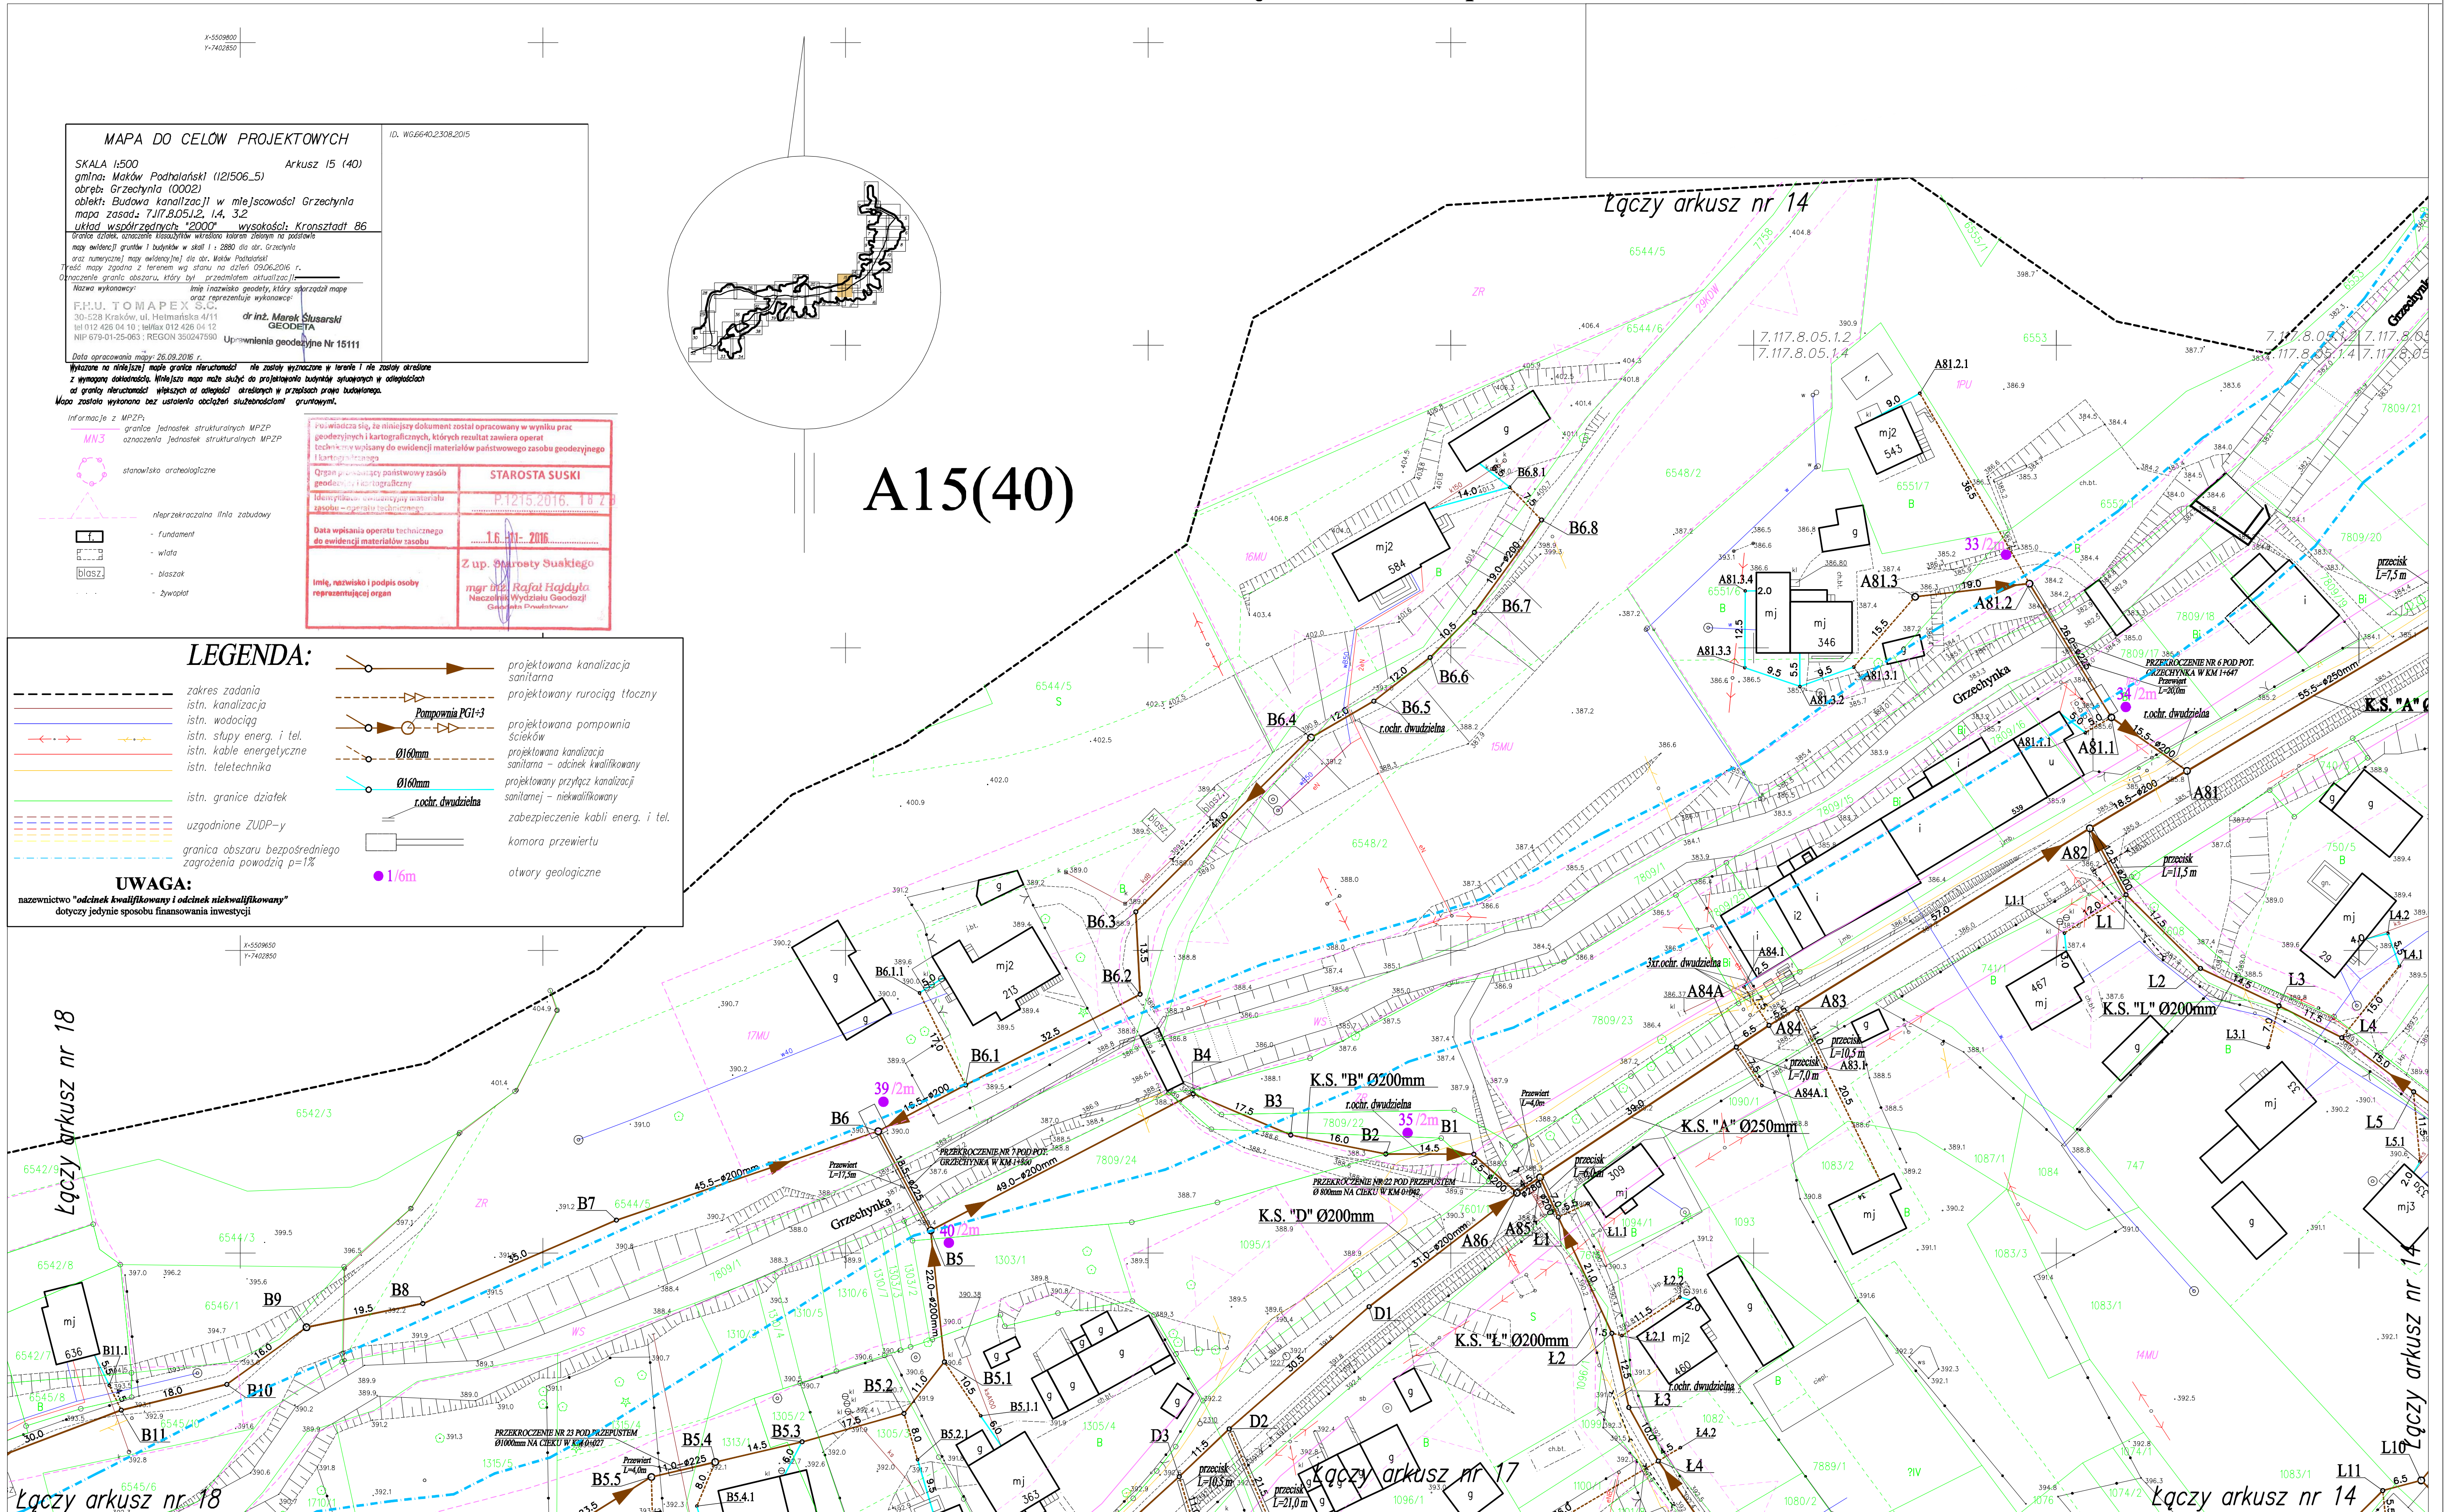

POTWIERDZAM ZGODNOŚĆ TREŚCI MAPY Z ORYGINAŁEM W
ZAKRESIE OPRAWOWANIA GEODEZYJNEGO, PRZYJĘTEGO DO
PAŃSTWOWEGO ZASOBU GEODEZYJNEGO I KARTOGRAFICZNEGO
W DNIU 16 -11- 2016 POD NUMEREM P.1215.2016.1828

185A

19.12

20.24

BIPROKOM-KRAKÓW S.A.

Pracownia PPP		TEMAT: BUDOWA KANALIZACJI SANITARNEJ WRAZ Z PRZYLĄCZAMI W MIEJSCOWOŚCI GRZECZYŃA (OD PUNKTU WŁĄCZENIA W MAKOWIE PODHAŁĄSKIM DO OS. NOWAKÓWKA W GRZECZYŃU).			
Branża TS		OBIEKT: Sieć Zagospodaracji sanitarnej			
Data 31.08.2017		TREŚĆ: PROJEKT ZAGOSPODAROWANIA TERENU ARKUSZ NR 15(40)			
		Nr rys. 15			
		Ilość rys. 59PB/157PW			
		Stadium PB + PW			
Projektował	mgr inż. E. Muszyński-Płacheta		Nr upr. 185/98	Specjalność instalacyjna	Podpis
Opracował	mgr inż. Czesław Eberle				
Sprawdził	mgr inż. Katarzyna Rokicka		226/2002	instalacyjna	
		Skala: 1:500			Kt/ra arch. 6051