

MAPA DO CELÓW PROJEKTOWYCH
skala 1:500

powiat żniński
gmina Łabiszyn
obręb Ostadkowo nr 041904_5.0014
działka nr 223/7
wykonawca prac geodezyjnych

PRZEDSIĘBIORSTWO WIELOBRANŻOWE
„GEO-GRAF” s.c.
89-200 SZURBIN, UL. JANA PAWŁA II 1
TEL. 052 384 91 10, KOM. 0601 67 41 95
REGON 092332561 NIP 562-15-31-400

GN.6640.67.2025
kierownik prac geodezyjnych Wesołowski Andrzej nr upr. 13043
układ współrzędnych prostokątnych płaskich 2000 południk 18
układ wysokości PL-EVRF2007-NH
obszar aktualizacji
mapę opracował w dniu 20.01.2025r.

P.W. „GEO-GRAF”
współwłaściciel
Cielecki Jan
geodeta U.T. zaw. nr 13009

Nie wyklucza się istnienia w terenie
innych nie wykazanych na niniejszej
mapie urządzeń podziemnych, które
nie były poddane do inwentaryzacji.


Oświadczenie o uzyskaniu pozytywnego wyniku weryfikacji
organ prowadzący państwowy
zasób geodezyjny i kartograficzny Starosta Żniński

identyfikator operatu GN. 6640.67.2025-19878

data sporządzenia 24.01.2025

Jestem świadomy odpowiedzialności karnej
za składanie fałszywych oświadczeń.

imię i nazwisko kierownika
prac geodezyjnych, nr uprawnień
P.W. „GEO-GRAF”
Wesołowski Andrzej
geodeta upr. nr 13043

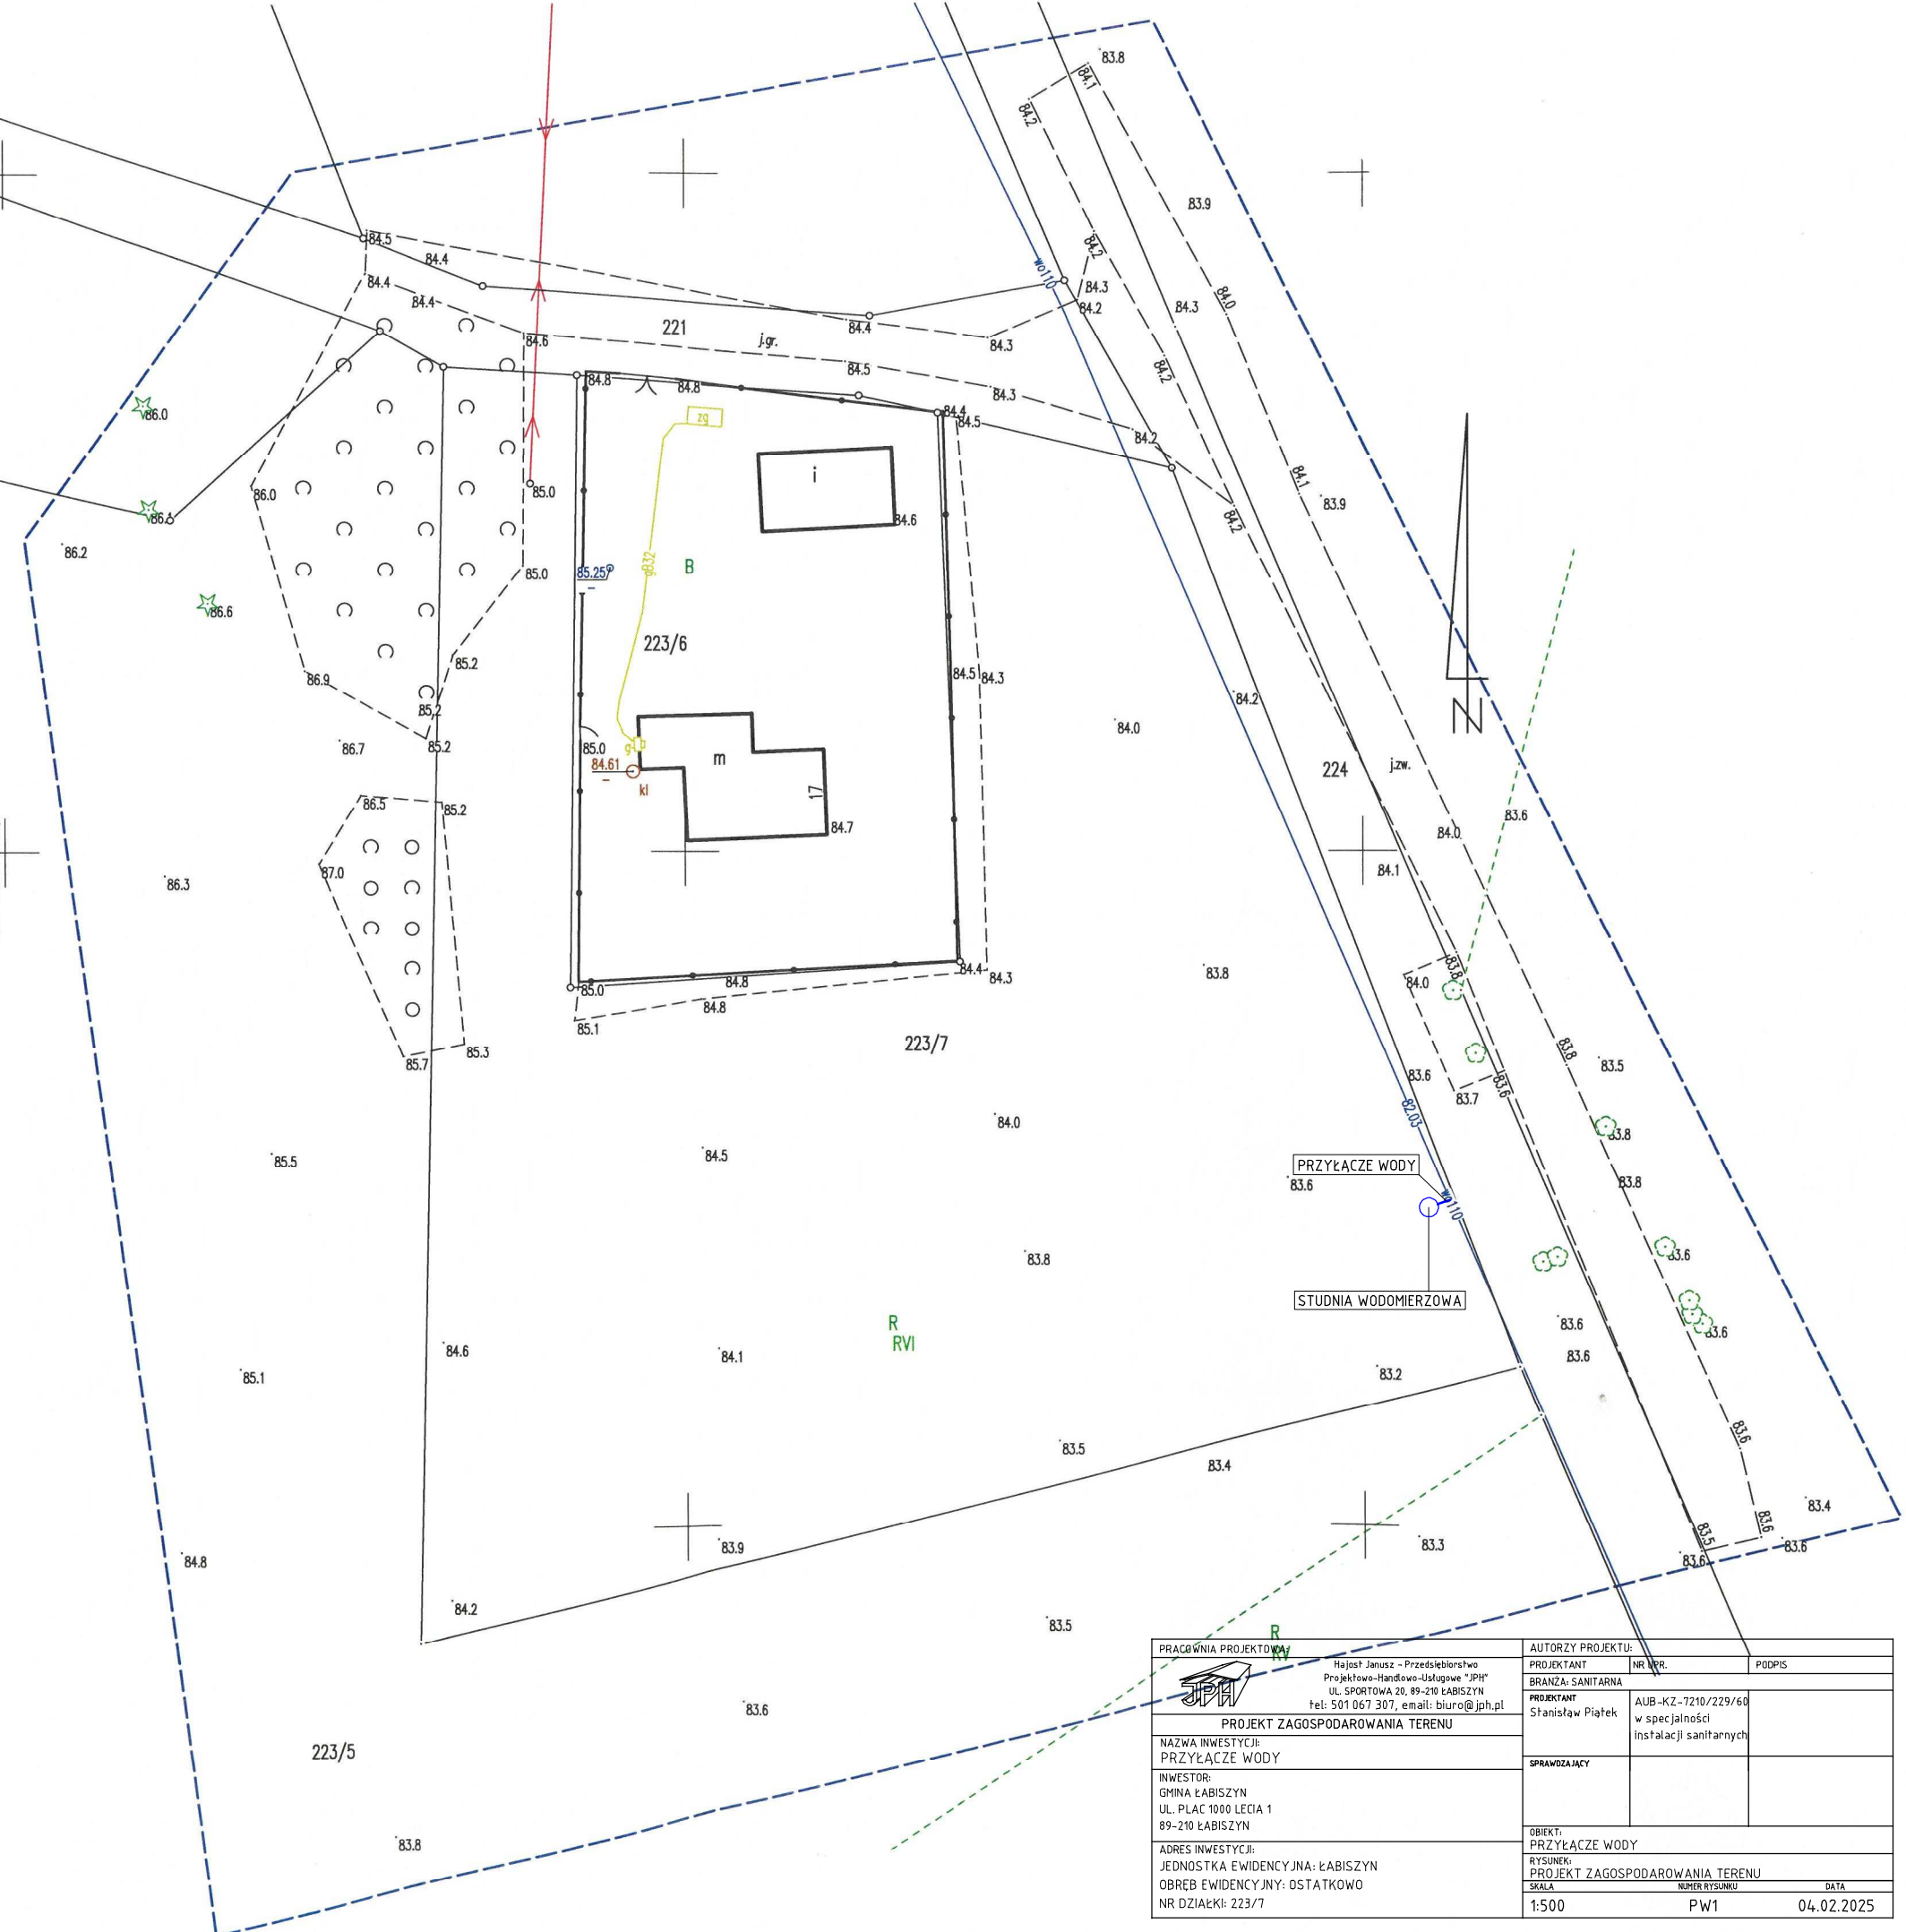

PRACOWNIA PROJEKTOWA JPH		AUTORZY PROJEKTU:	
Hajos Janusz - Przedsiębiorstwo Projektowo-Handlowo-Usługowe "JPH" UL. SPORTOWA 20, 89-210 ŁABISZYN tel: 501 067 307, email: biuro@jph.pl		PROJEKTANT	NR NR.
BRANŻA: SANITARNIA		PROJEKTANT	PODPIS
Stanisław Piątek		AUB-KZ-7210/229/60 w specjalności Instalacji sanitarnych	
SPRAWDZAJĄCY			
OBJEKT: PRZYŁĄCZE WODY			
RYSEK: PROJEKT ZAGOSPODAROWANIA TERENU			
SKALA		NUMER RYSUNKU	DATA
1:500		PW1	04.02.2025