


Půdorys

1:50

LEGENDA

- současný stav - geodetické zaměření terénu
- hranice parcel KN
- navržený stav

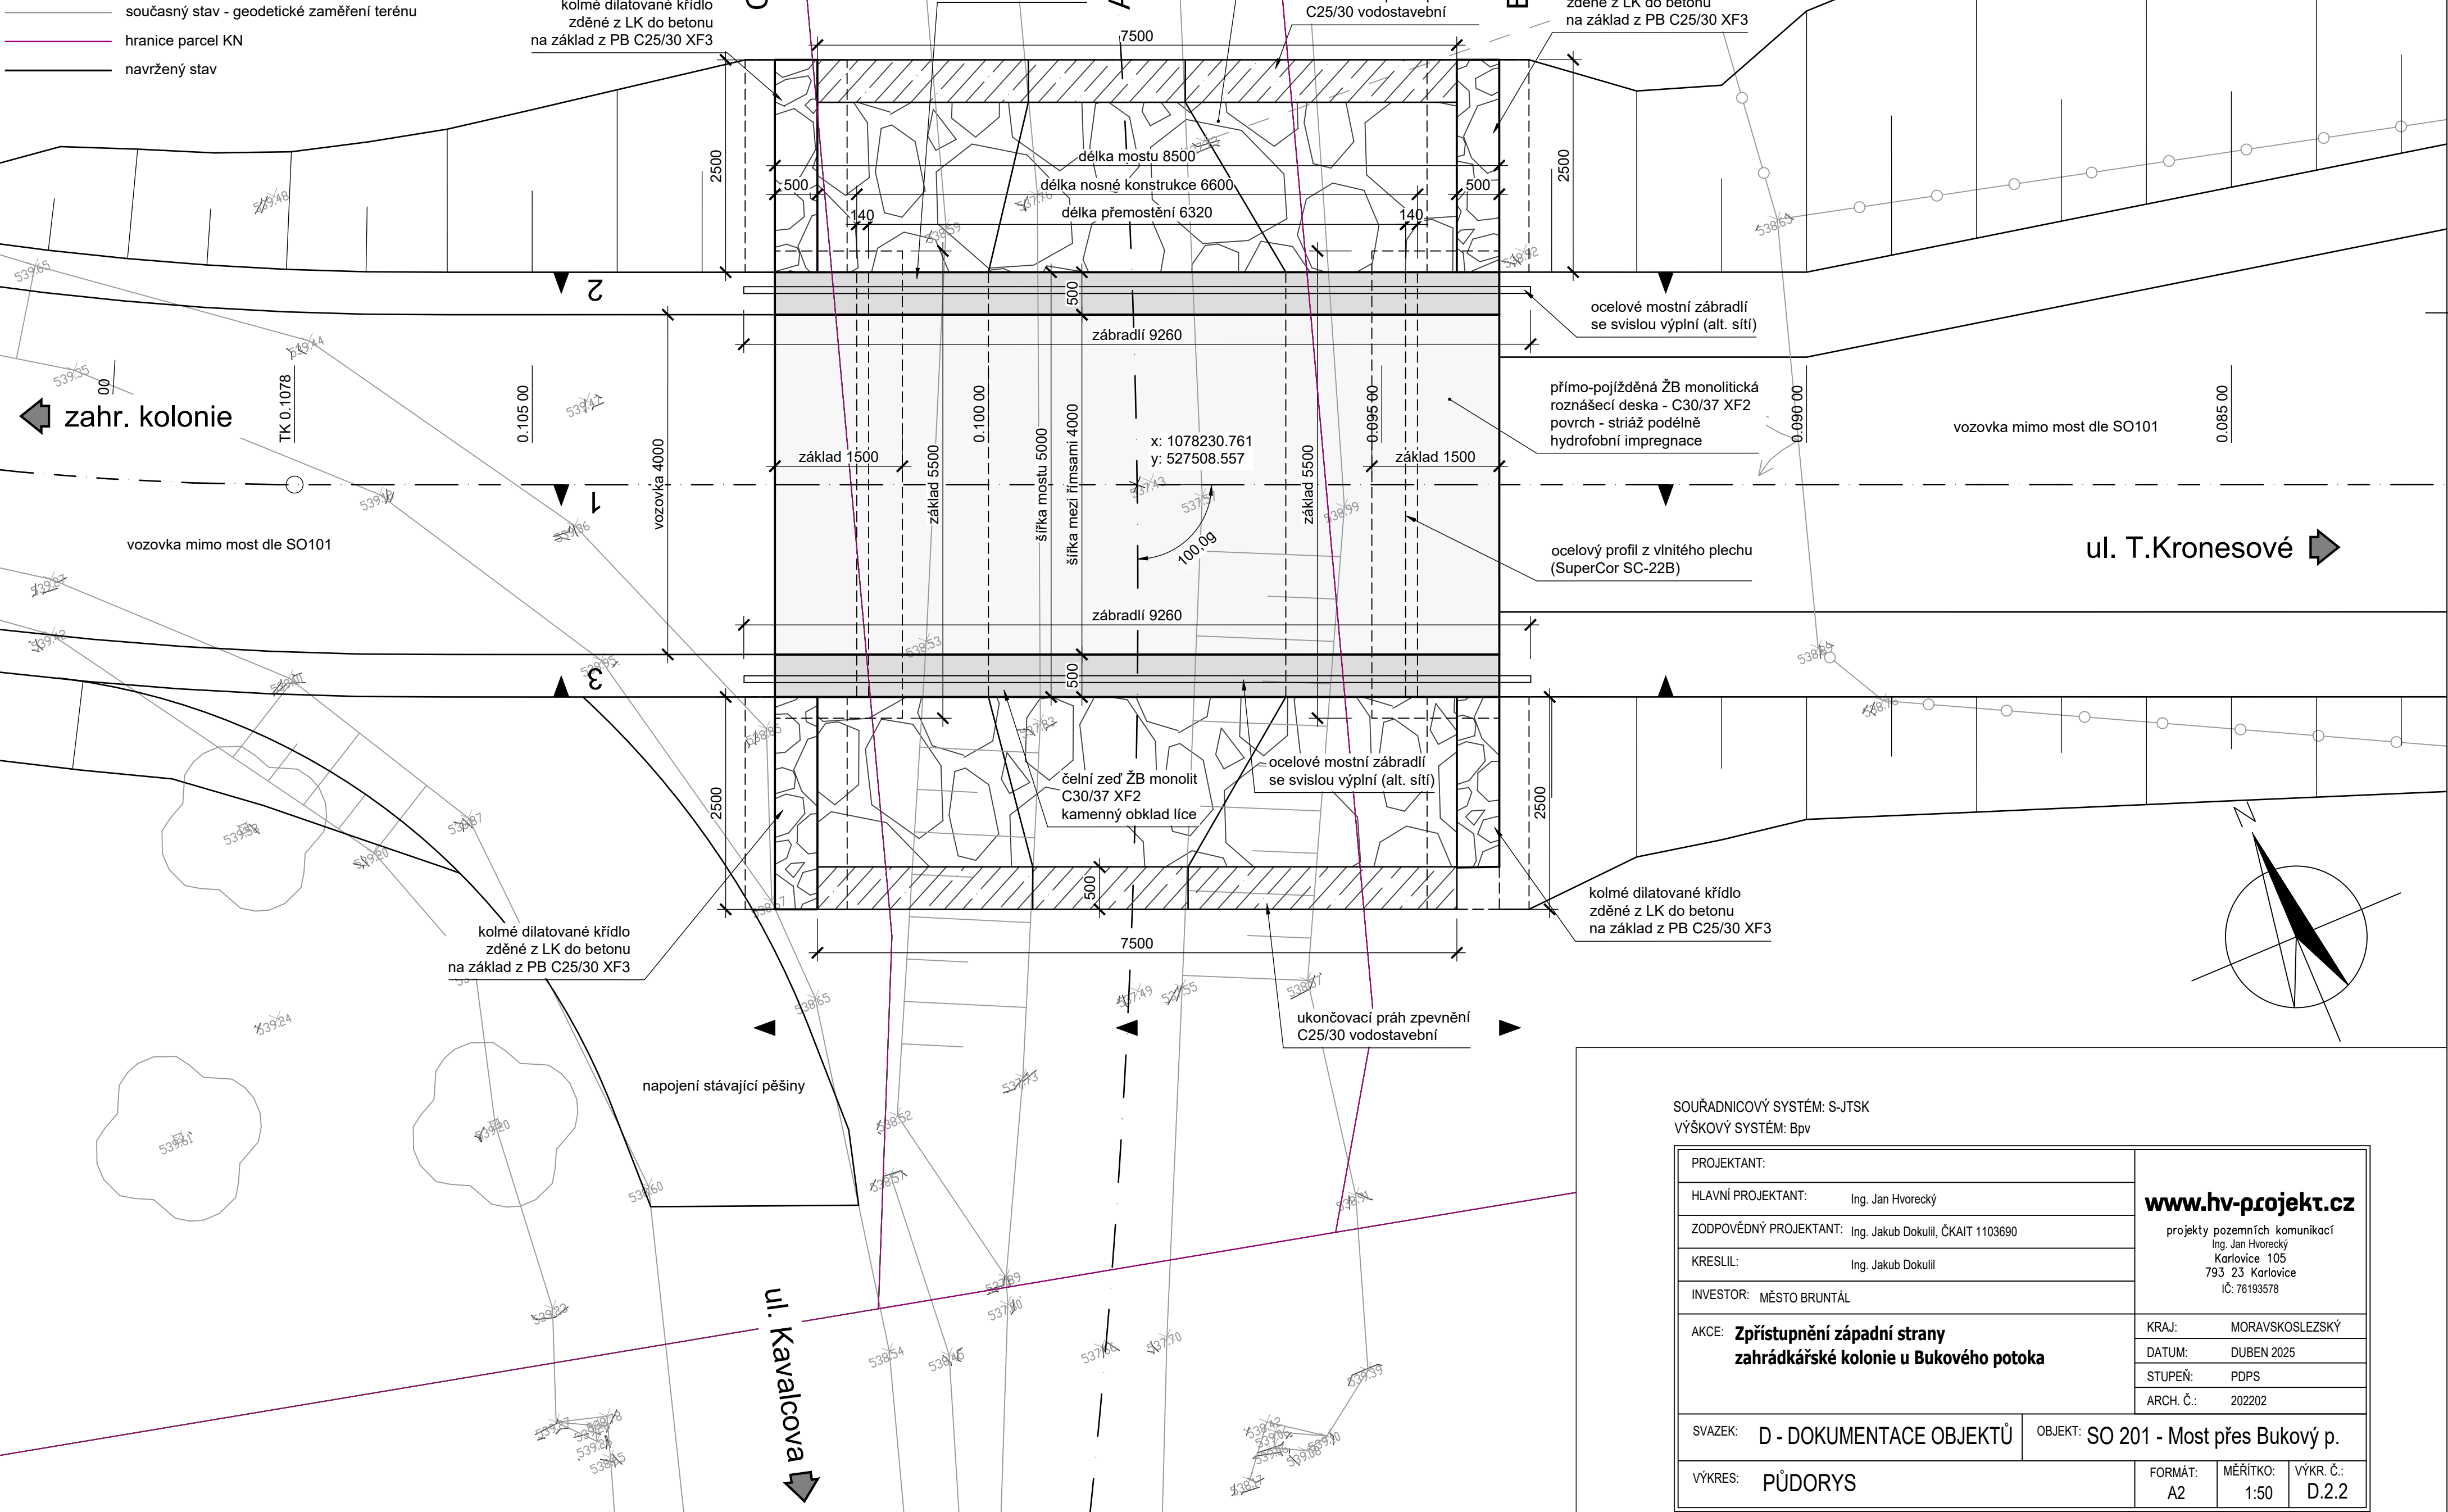

SOUŘADNICOVÝ SYSTÉM: S-JTSK VÝŠKOVÝ SYSTÉM: BpV			
PROJEKTANT:		www.hv-projekt.cz projekty pozemních komunikací Ing. Jan Hvorecký Karlovice 105 793 23 Karlovice IČ: 76193578	
HLAVNÍ PROJEKTANT: Ing. Jan Hvorecký			
ZODPOVĚDNÝ PROJEKTANT: Ing. Jakub Dokulil, ČKAIT 1103690			
KRESLIL: Ing. Jakub Dokulil			
INVESTOR: MĚSTO BRUNTÁL			
AKCE: Zpřístupnění západní strany zahradkářské kolonie u Bukového potoka		KRAJ:	MORAVSKOSLEZSKÝ
		DATUM:	DUBEN 2025
		STUPEŇ:	PDPS
		ARCH. Č.:	202202
SVAZEK: D - DOKUMENTACE OBJEKTŮ	OBJEKT: SO 201 - Most přes Bukový p.		
VÝKRES: PŮDORYS	FORMÁT: A2	MĚŘÍTKO: 1:50	VÝKR. Č.: D.2.2