




PŮDORYS SCH03

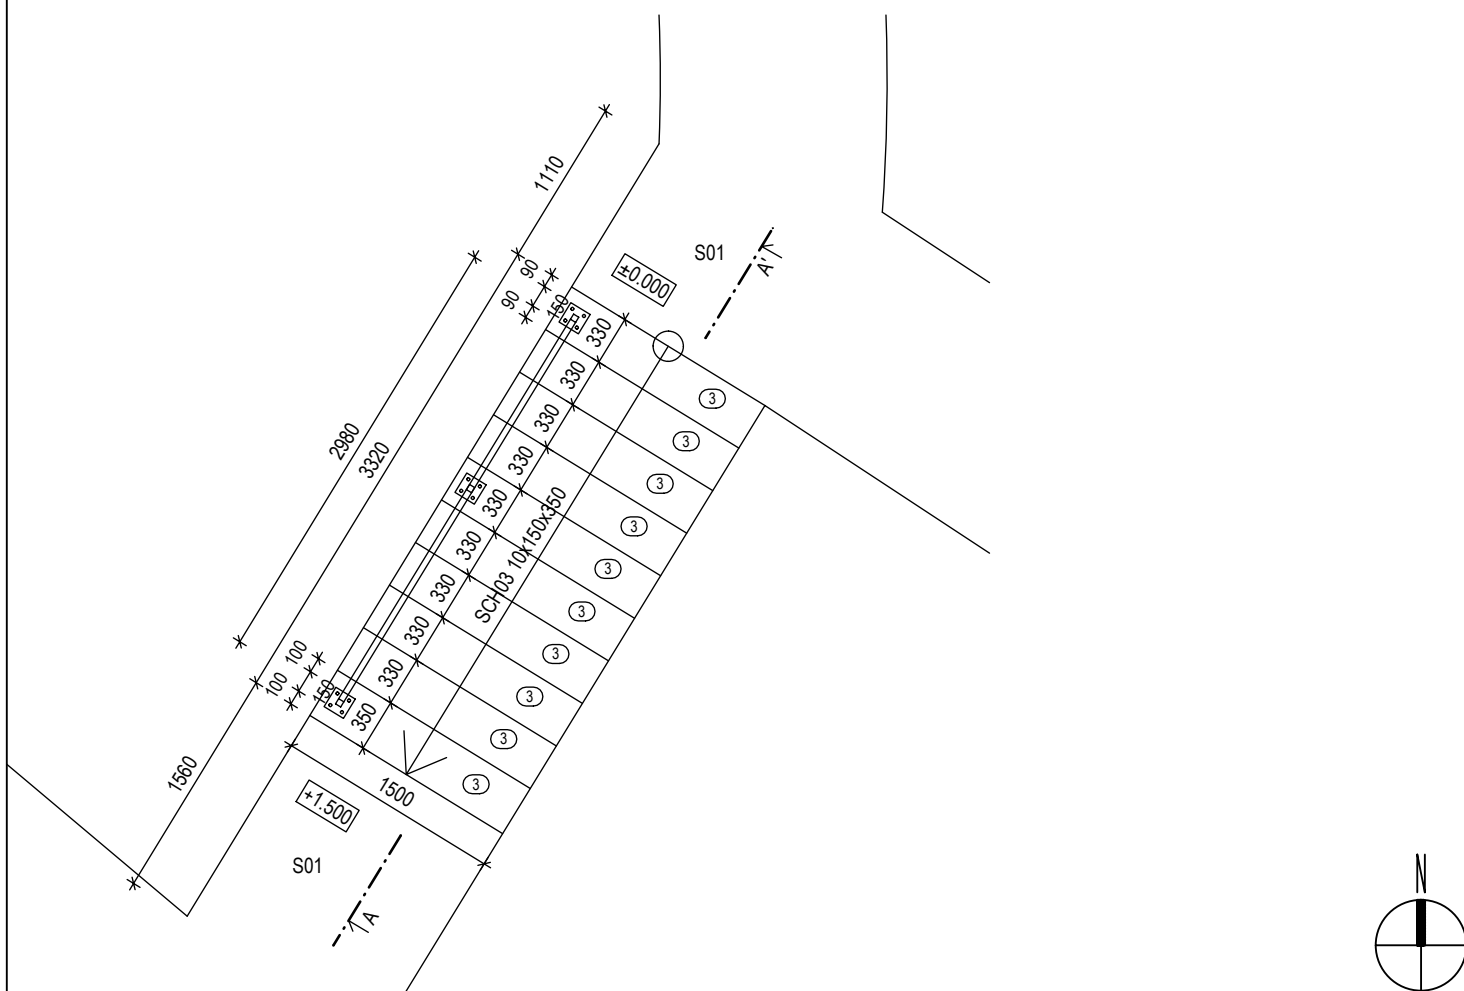

ŘEZ A-A' SCH03

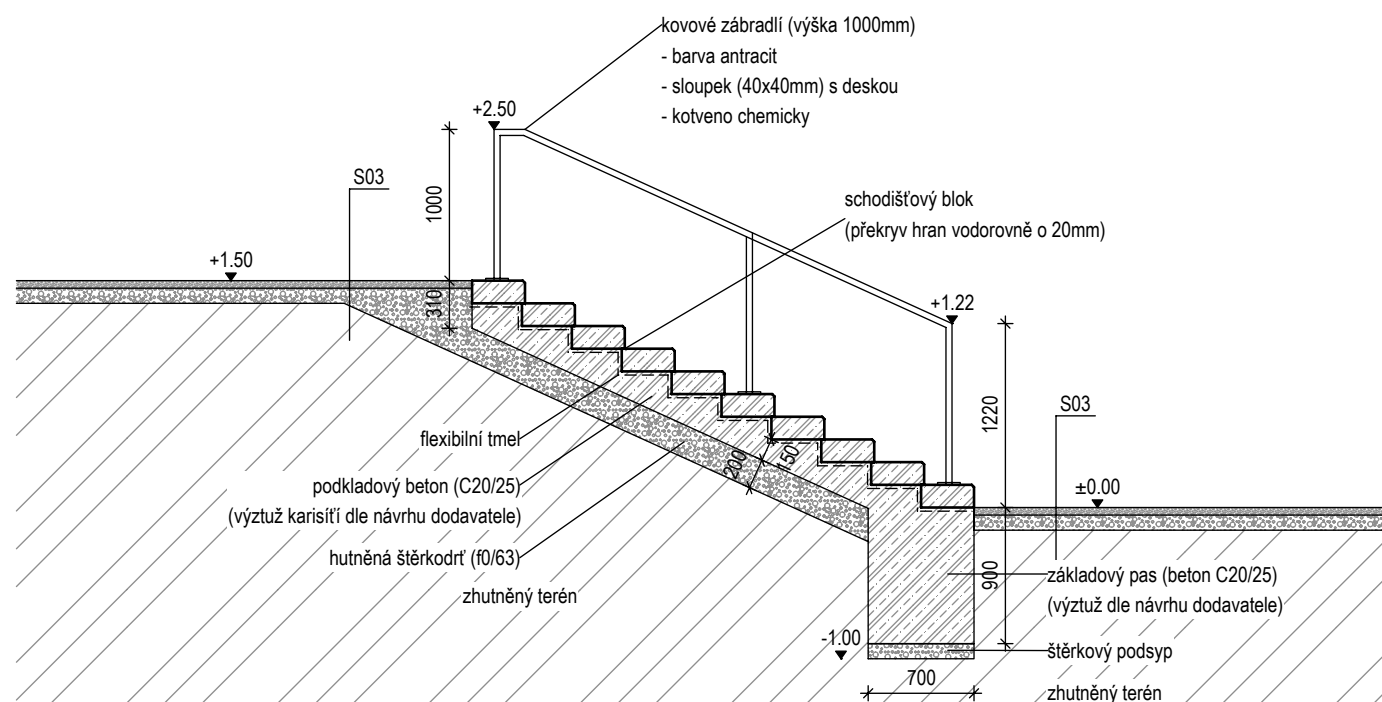

PŮDORYS SCH04

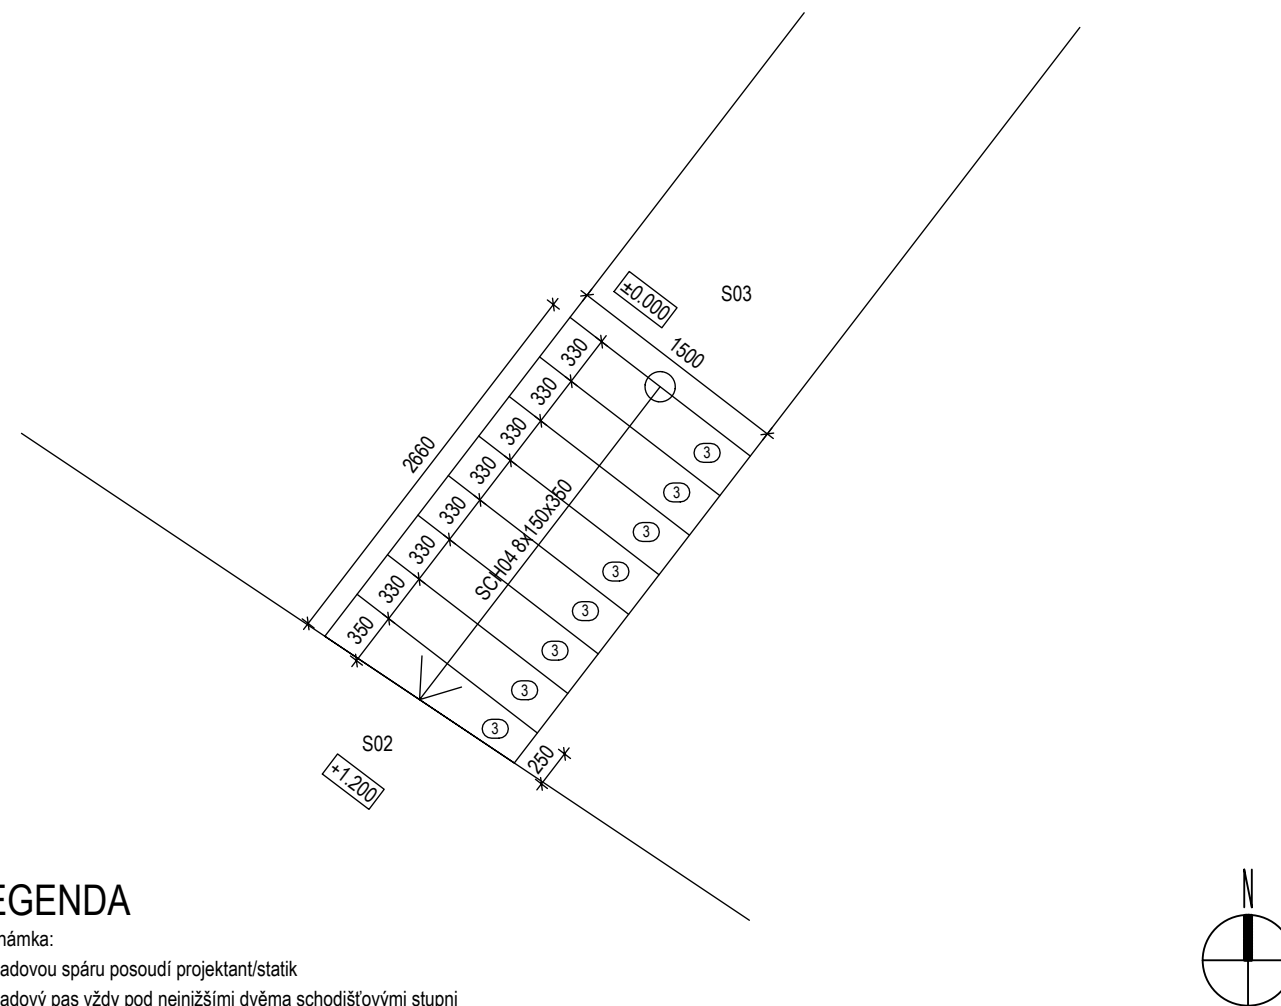

LEGENDA

poznámka:
základovou spáru posoudí projektant/statik
základový pas vždy pod nejnižšími dvěma schodišťovými stupni
výztuž základových pasů a betonové podkladní desky bude provedena dle návrhu dodavatele


TABULKA PRVKŮ SCH03

č.	popis	specifikace	počet ks
3	schodišťový blok	prefabrikát, beton, (1500/350/150), nat, protiskluzový pásek, zkosená hrana (15/15)	10

TABULKA PRVKŮ SCH04

č.	popis	specifikace	počet ks
3	schodišťový blok	prefabrikát, beton, (1500/350/150), nat, protiskluzový pásek, zkosená hrana (15/15)	8

poznámka:
SCH03 ±0.000 = 502.867 m.n.m., SCH04 ±0.000 = 506.352 m.n.m.
výškový systém: Bpv
délkové kóty v [mm]

VYPRACOVAL	Ing. Anastázia Zemanová	<div>Za mák, IČO: 87321149</div> <div>Nežárecká 241</div> <div>377 01, J. Hradec</div> <div>Za Mák</div>	
KONTROLOVAL	Ing. Michaela Zudová, ČKA 04 990		
STAVEBNÍK	Město Pelhřimov, Pražská 2460, 393 01 Pelhřimov, IČO: 00248801		
MÍSTO STAVBY	k.ú. Pelhřimov, p.č. 481/2, 481/6, 495, 493/1, 494, 484/1, 501/2		
NÁZEV STAVBY	Městský park-Děkanská zahrada		
STAVEBNÍ OBJEKT	městský park	FORMÁT	DIN A3
ČÁST	D.3 ZPEVNĚNÉ PLOCHY, DROBNÉ STAVBY, MOBILIÁŘ	DATUM	10/30/2022
OBSAH:	Schodiště SCH03, SCH04	STUPEŇ PD	DPS
		MĚŘÍTKO 1:50	Č. VÝKRESU D.3.2-06