

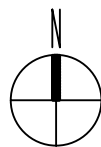



PŮDORYS

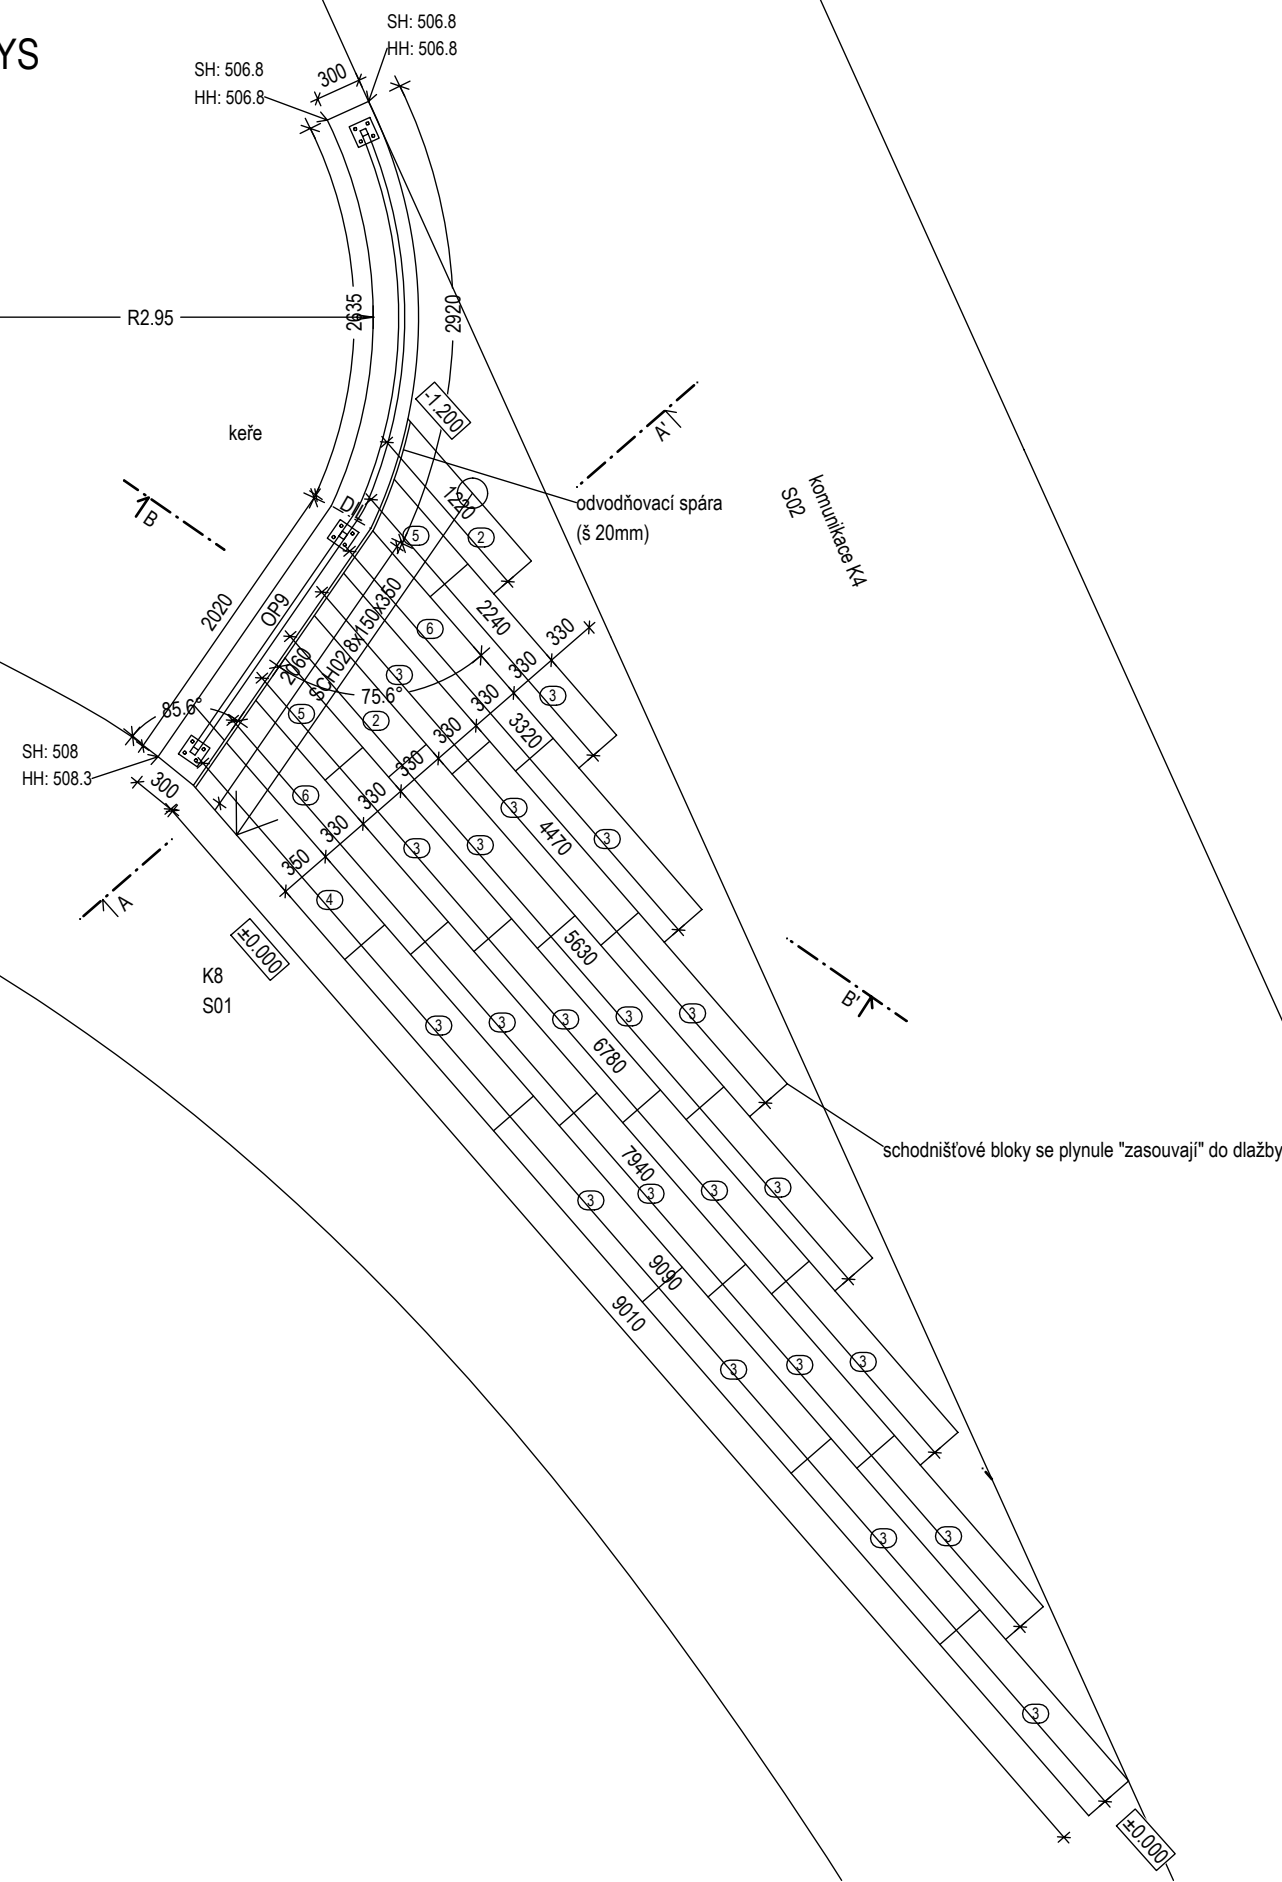

SCH02 ŘEZ A-A'

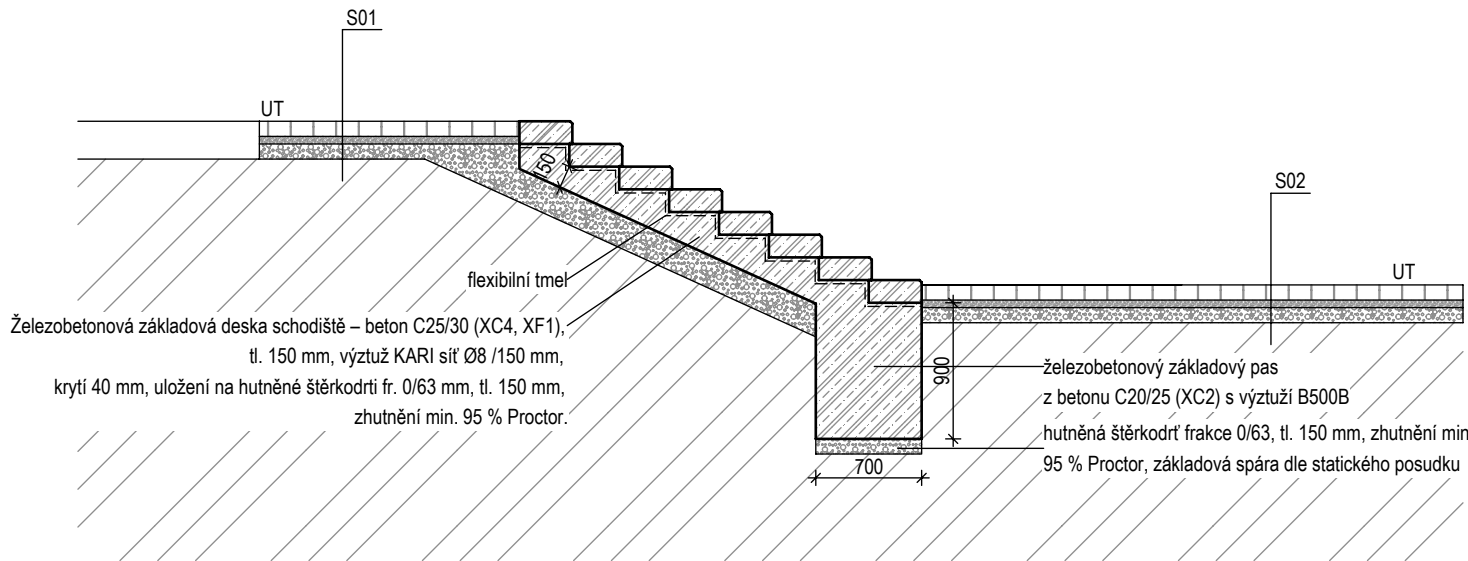

OP9 ŘEZ B-B'

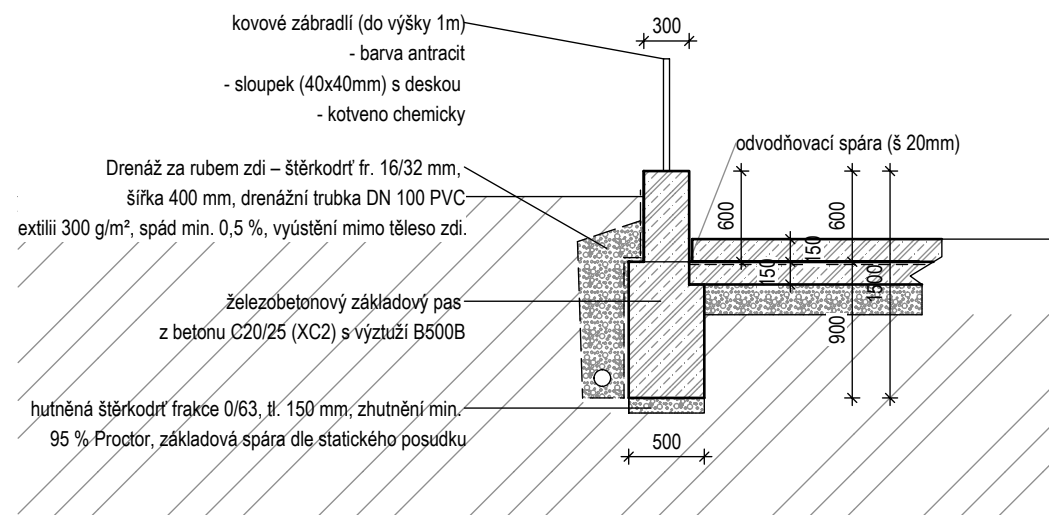

TABULKA PRVKŮ

č.	popis	specifikace	počet ks
5	schodišťový blok	prefabrikát, beton, (1000/350/150), nat, protiskluzový pásek, zkosená hrana (15/15)	2
2	schodišťový blok	prefabrikát, beton, (1350/350/150), nat, protiskluzový pásek, zkosená hrana (15/15)	2
3	schodišťový blok	prefabrikát, beton, (1500/350/150), nat, protiskluzový pásek, zkosená hrana (15/15)	21
4	schodišťový blok	prefabrikát, beton, (1650/350/150), nat, protiskluzový pásek, zkosená hrana (15/15)	1
6	schodišťový blok	prefabrikát, beton, (2000/350/150), nat, protiskluzový pásek, zkosená hrana (15/15)	2

poznámka:
Základová spára bude ověřena a v případě potřeby upřesněna statikem při realizaci stavby

REVIZE A: provedena 10/2025 – Atelier Za mák s.r.o.

$$\pm 0.000 = 508 \text{ m.n.m}$$

výškový systém: Bpw

délkové kóty v [mm]

VYPRACOVAL	Ing. Anastázia Zemanová	Atelier Za Mák s.r.o., IČO 09823328 Sedlo 13 378 33 Číměř +420 777 961 917 atelierzamac@gmail.com atelierzamac.cz	
KONTROLOVAL	Ing. Michaela Zudová, ČKA 04 990		
STAVEBNÍK	Město Pelhřimov, Pražská 2460, 393 01 Pelhřimov, IČO: 00248801		
MÍSTO STAVBY	k.ú. Pelhřimov, p.č. 481/2, 481/6, 495, 493/1, 494, 484/1, 501/2		
NÁZEV STAVBY	Městský park-Děkanská zahrada		
		FORMÁT	3X DIN A4
STAVEBNÍ OBJEKT	městský park	DATUM	10/12/2025
ČÁST	D.3 ZPEVNĚNÉ PLOCHY, DROBNÉ STAVBY, MOBILIÁŘ	STUPEŇ PD	DPS
OBSAH:	Schodiště SCH02, opěrná zídka OP9	MĚŘÍTKO 1:50	Č. VÝKRESU D.3.2-05