

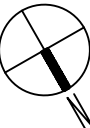



PŮDORYS

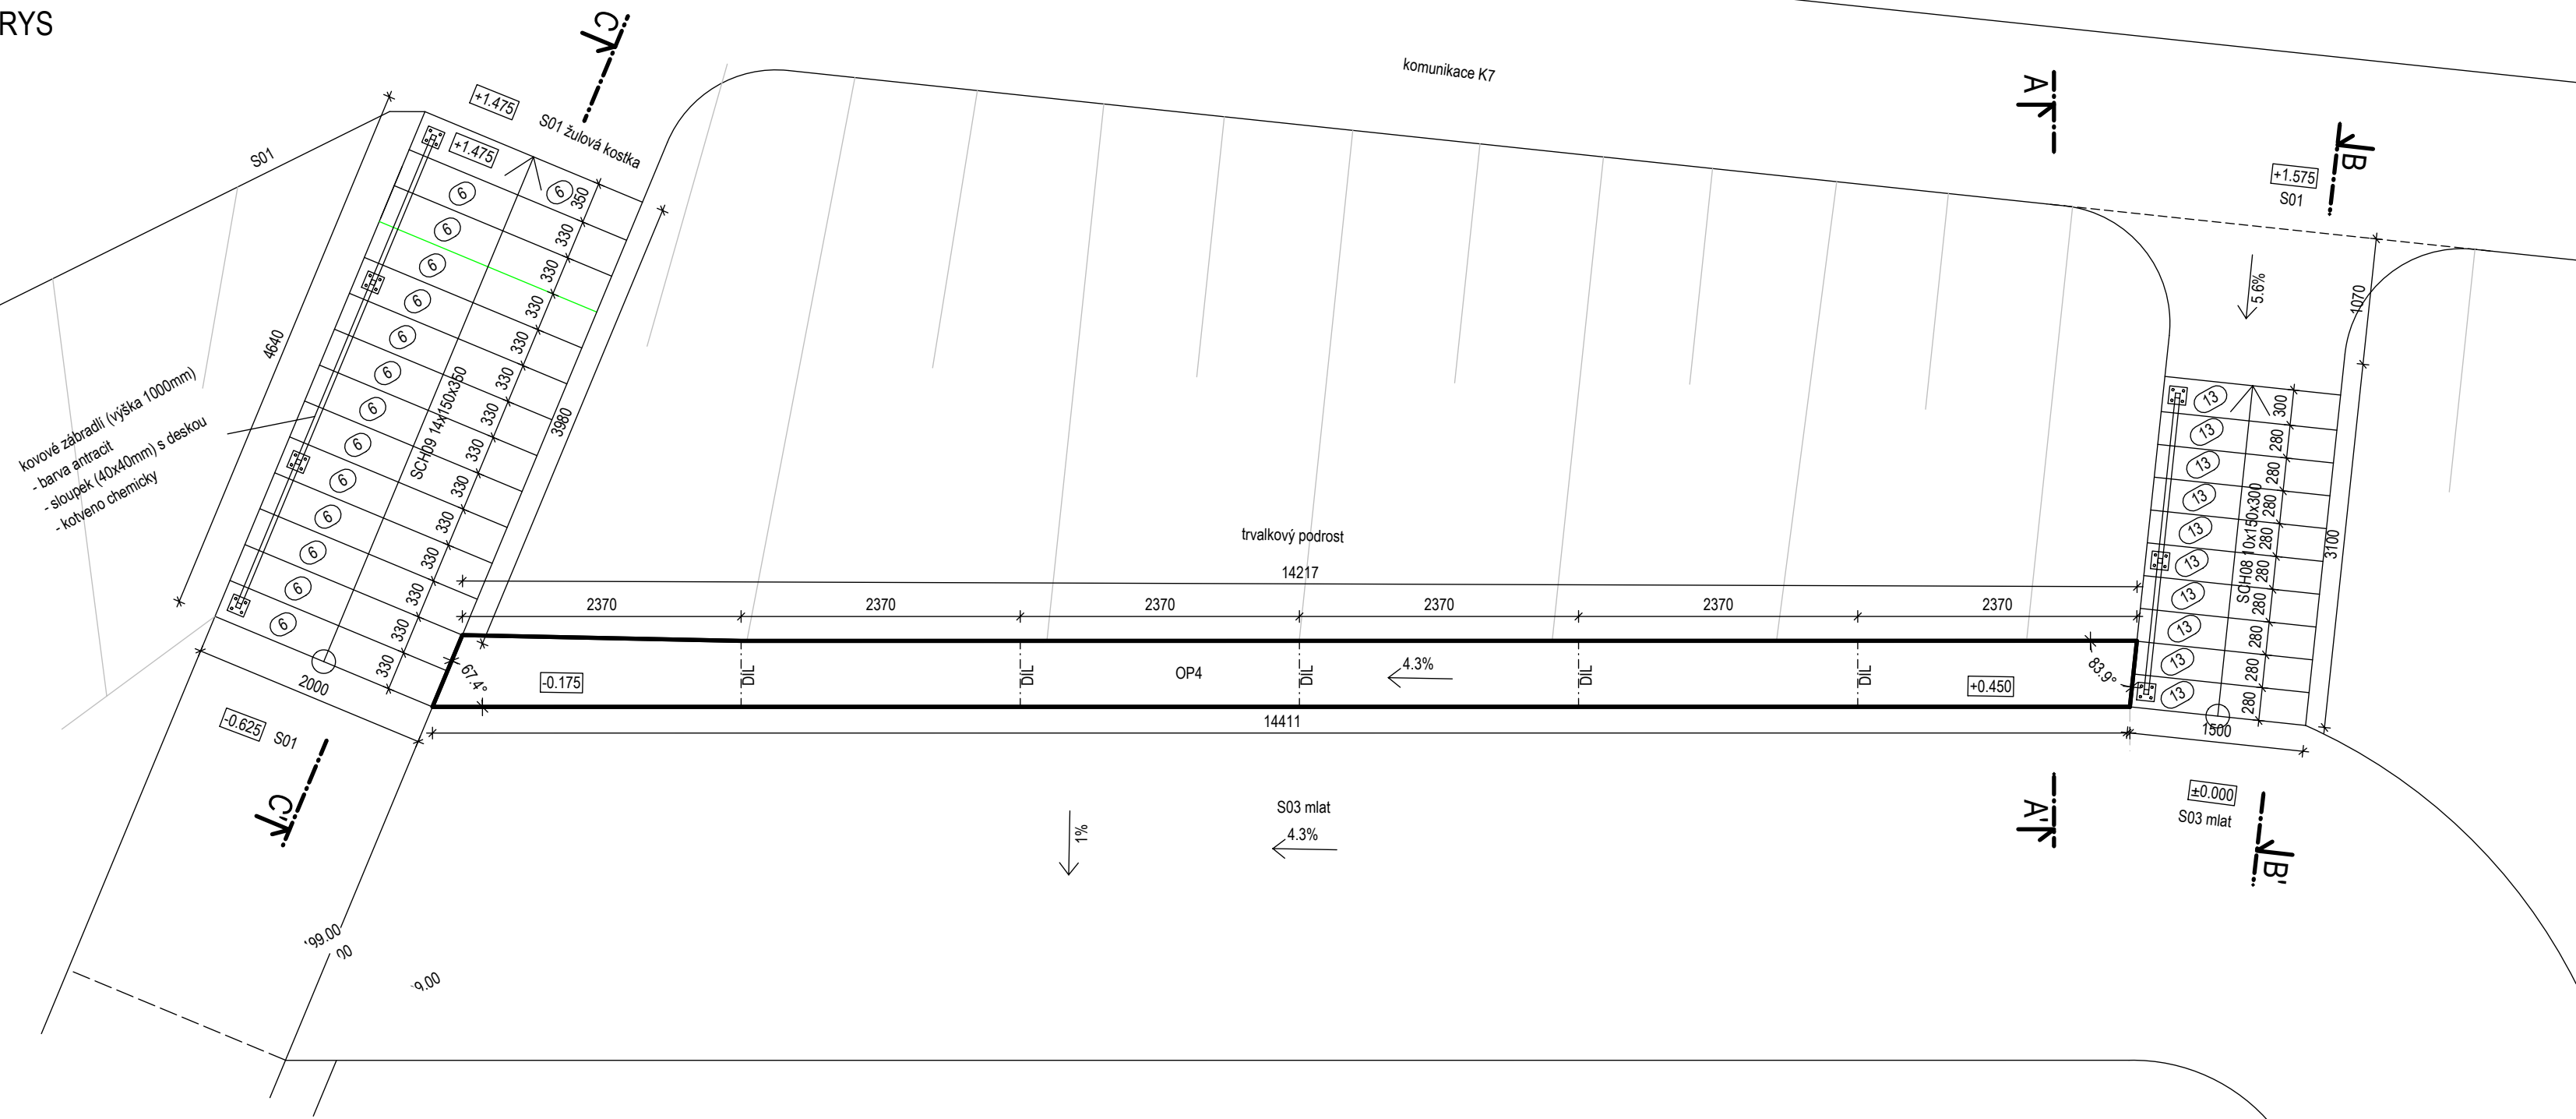


OP4 ŘEZ A-A'

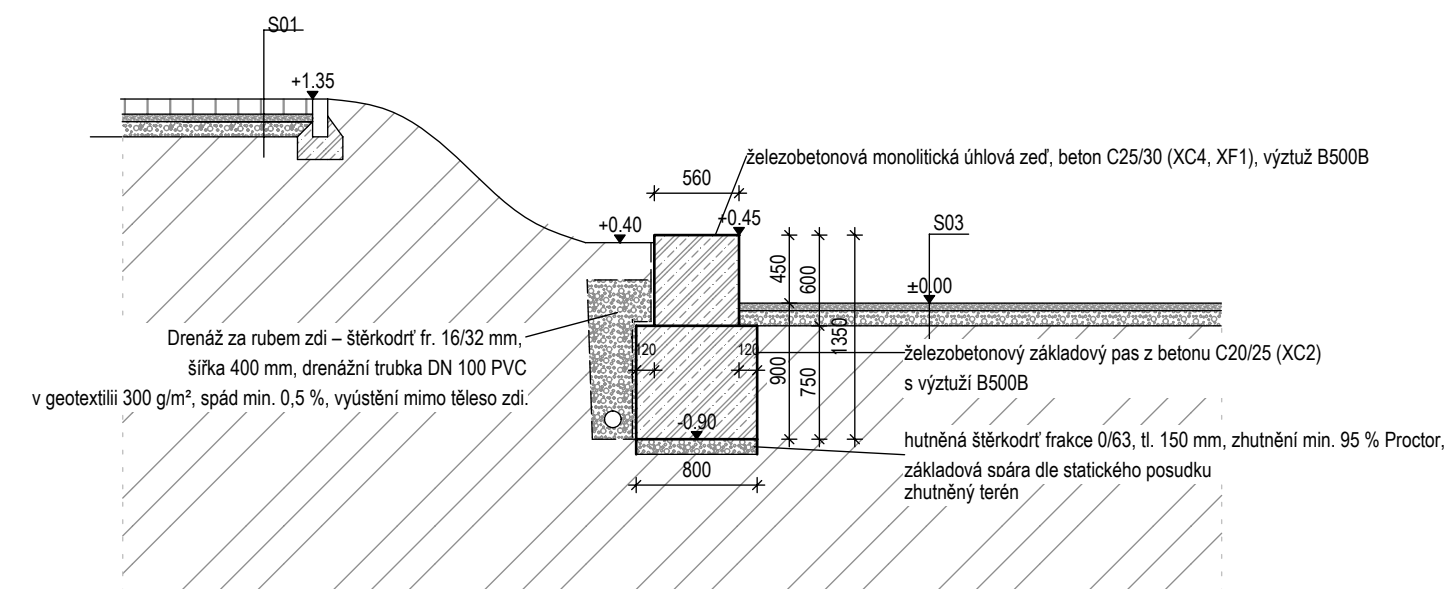

SCH08 ŘEZ B-B'

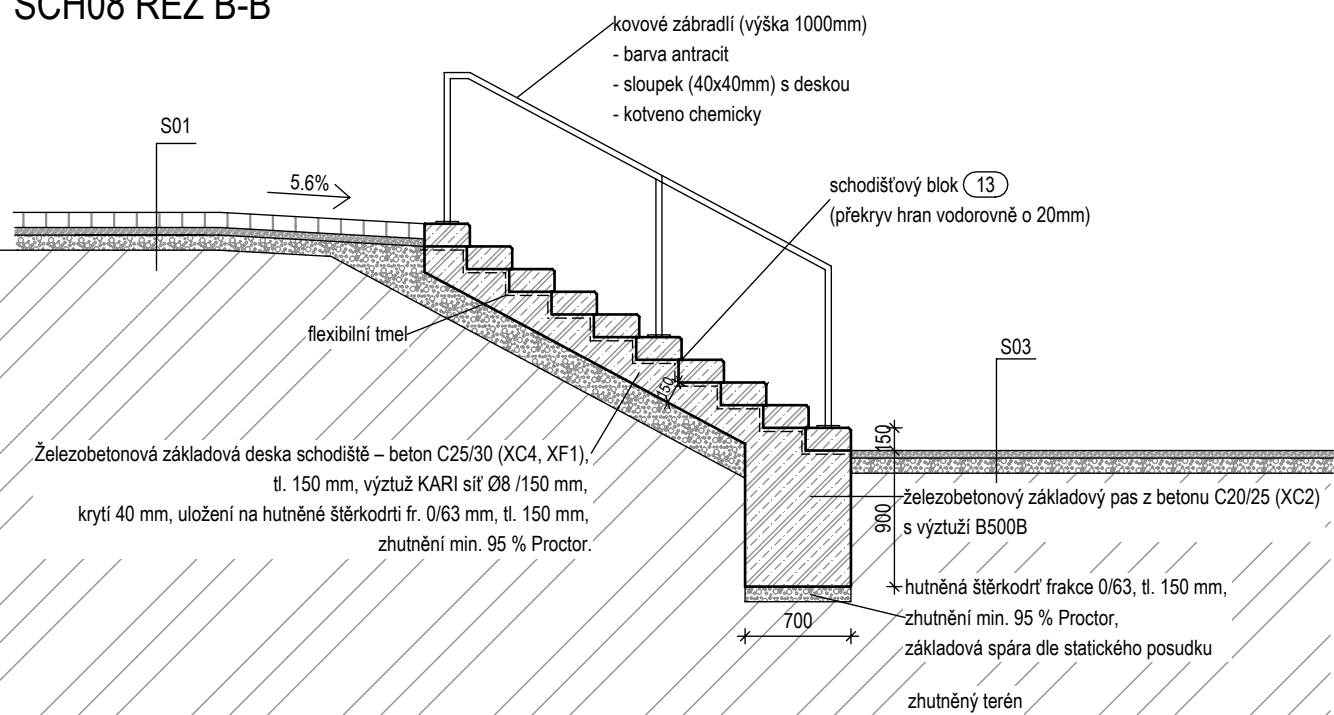

SCH09 ŘEZ C-C'

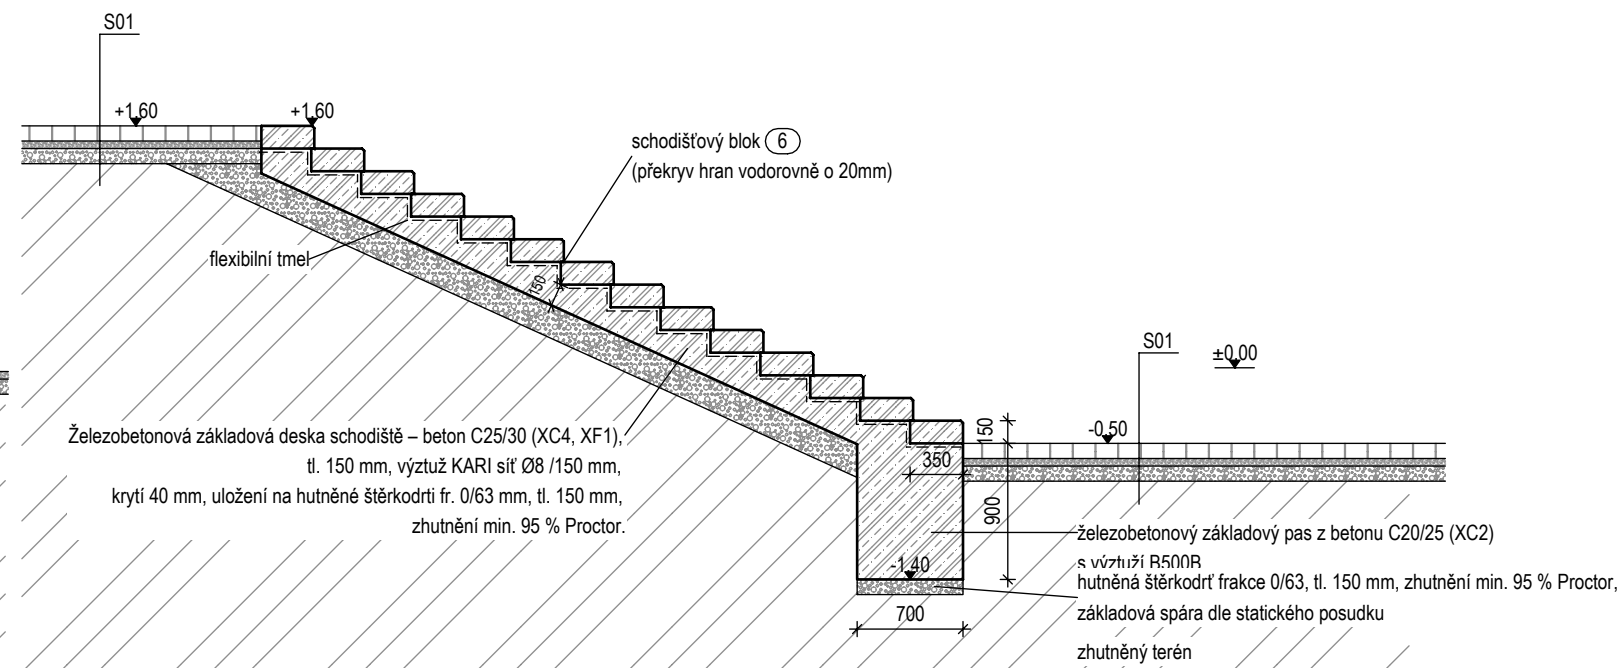

POZMÁMKA:

OP4


- Železobetonová monolitická úhlová zeď OP 4, beton C25/30 (XC4, XF1), výztuž B500B, provedení ve dvou fázích – základ a dílek.
- Základový pas z betonu C20/25 (XC2), výztuž B500B, krytí 40 mm. Založení min. -0,9 m pod úroveň terénu.
- podklad z hutněné štěrkdodří 0/63 mm, tl. 150 mm, zhutnění min. 95 % Proctor.
- Dílek zdi z betonu C25/30 (XC4, XF1), výztuž B500B – zadní SØ12mm (= Ø12/200), přední výztuž není nutná, krytí 40 mm.
- Za rubem konstrukce drenážní pruh ze štěrkdodří 16/32 mm, šířky 400 mm, s perforovanou drenážní trubkou DN 100 PVC-U SN8 obalenou geotextilií 300 g/m², spád min. 0,5 ‰, vyústění mimo těleso zdi.
- podélný sklon 4,3 ‰
- Dilatace po 2,37 m (6 poli / 5 spár), svise přes dílek a základ, výplň XPS 20 mm + těsnící provazec + PUR tvhlostřed (šedý), hrany sražené 10×10 mm.
- Povrch pohledový, hladce stružený, spády terénu od líc zdi.

TABULKA PRVKŮ

č.	popis	specifikace	počet ks
13	schodišťový blok	prefabrikát, beton, (1500/300/150), nat, protiskluzový pásek, zkosená hrana (15/15)	10
6	schodišťový blok	prefabrikát, beton, (2000/350/150), nat, protiskluzový pásek, zkosená hrana (15/15)	14

REVIZE A: provedena 10/2025 – Atelier Za mák s.r.o.

±0.000 = 499.625 m.n.m.
výškový systém: Bpv
délkové kóty v [mm]

VYPRACOVAL	Ing. Anastázie Zemanová		Atelier Za Mák s.r.o., IČO 09823328
KONTRLOVAL	Ing. Michaela Zudová, ČKA 04 990		Sedlo 13
STAVEBNÍK	Město Pelhřimov, Pražská 2460, 393 01 Pelhřimov, IČO: 00248801		378 33 Čiměř
MÍSTO STAVBY	k.ú. Pelhřimov, p.č. 481/2, 481/6, 495, 493/1, 494, 484/1, 501/2		+420 777 961 917
NÁZEV STAVBY	Městský park-Děkánská zahrada		atelierzamac@gmail.com atelierzamac.cz
STAVEBNÍ OBJEKT	městský park	FORMÁT	DIN A2
ČÁST	D.3 ZPEVNĚNÉ PLOCHY, DROBNÉ STAVBY, MOBILIÁŘ	DATUM	10/11/2025
OBSAH:	Opěrná zídka OP4, schodiště SCH08, SCH09	STUPEŇ PD	DPS
		MĚŘÍTKO 1:50	Č. VÝKRESU D.3.2-11