



DETAIL - betonové bloky
půdorysný pohled

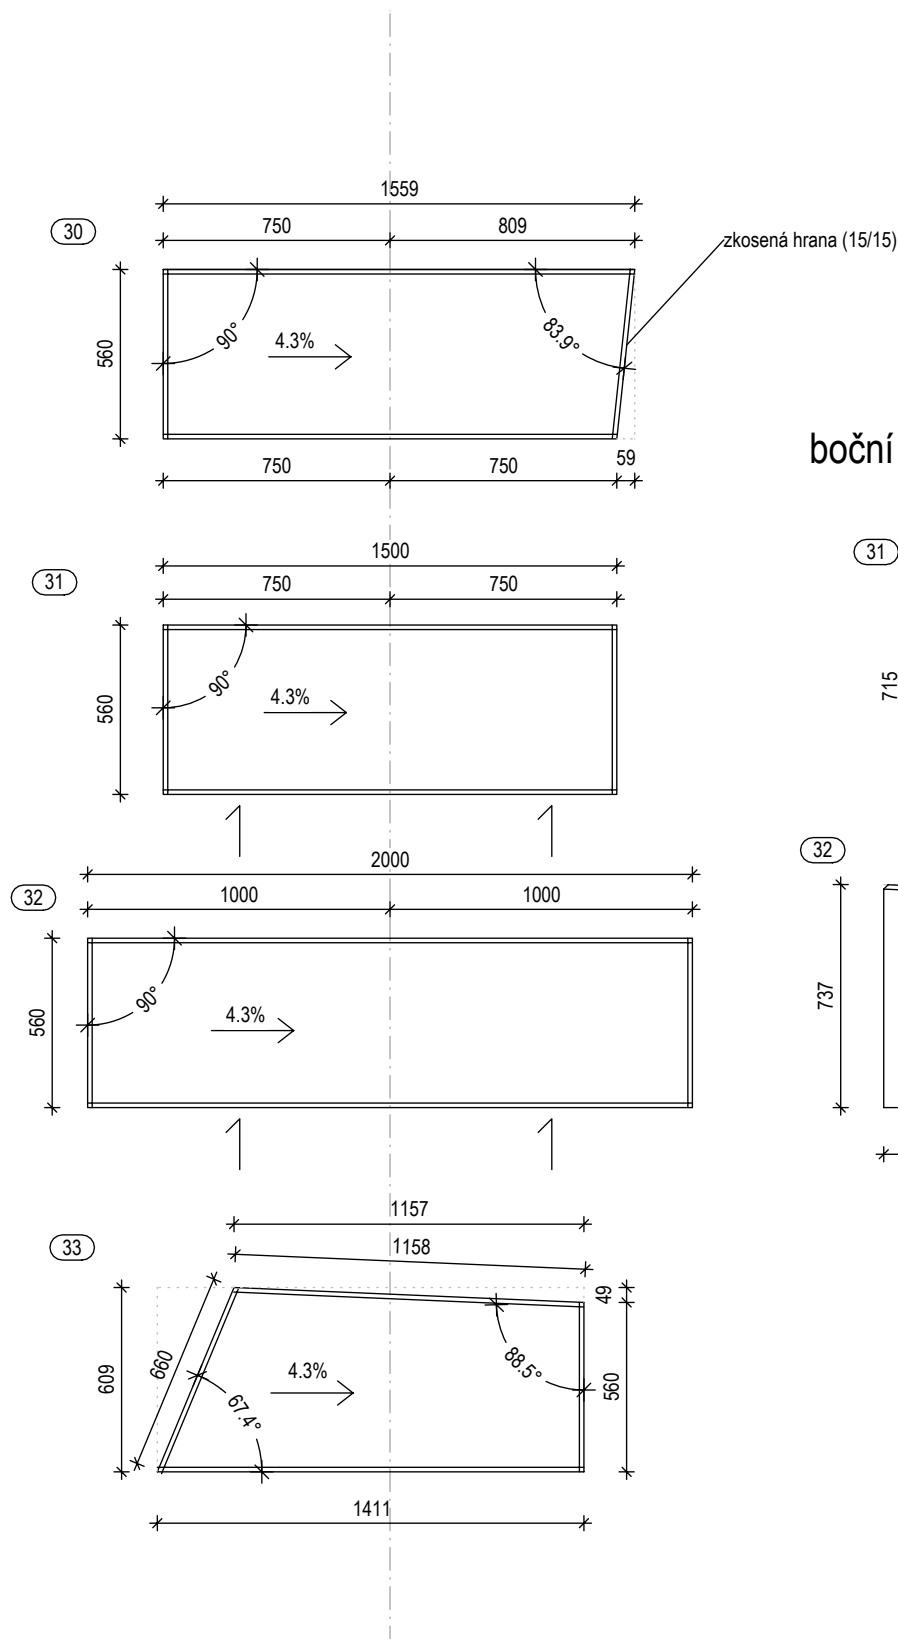


boční pohled

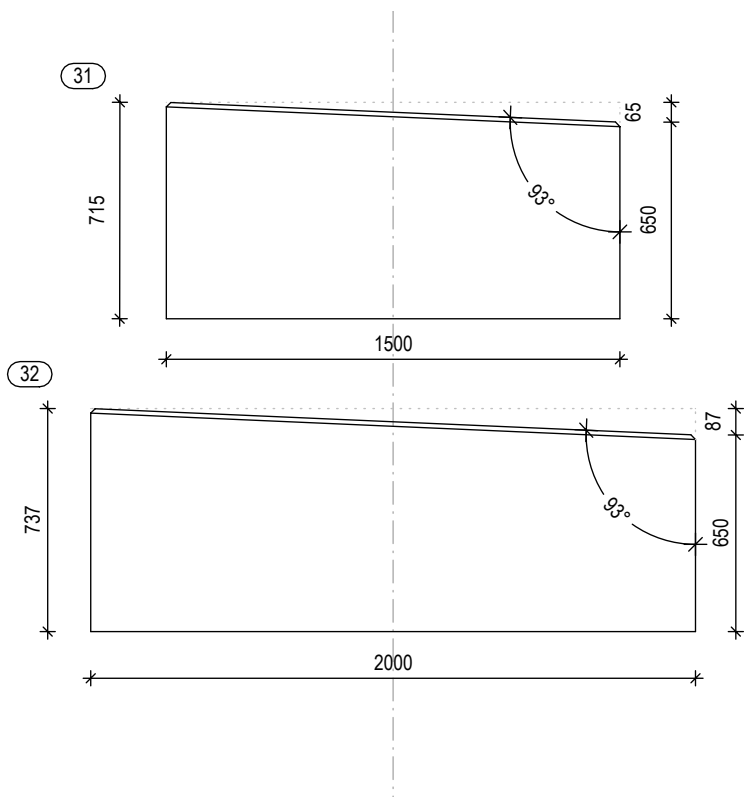

TABULKA PRVKŮ

č.	popis	specifikace	počet ks
30	blok	prefabrikát, beton (C20/25), výška 650mm, natural, zkosené horní hrany (15/15), sklon horní podstavy 4.3%	1
31	blok	prefabrikát, beton (C20/25), výška 650mm, natural, zkosené horní hrany (15/15), sklon horní podstavy 4.3%	5
32	blok	prefabrikát, beton (C20/25), výška 650mm, natural, zkosené horní hrany (15/15), sklon horní podstavy 4.3%	2
33	blok	prefabrikát, beton (C20/25), výška 650mm, natural, zkosené horní hrany (15/15), sklon horní podstavy 4.3%	1

poznámka:
v potaz nejsou brány dilatační spáry, do rozměrů je třeba je zohlednit (dle návrhu dodavatele)
délkové kóty v [mm]

VYPRACOVAL	Ing. Anastázie Zemanová	<div>Za mák, IČO: 87321149 Nežárecká 241 377 01, J. Hradec</div> <div>Za Mák</div>	
KONTROLOVAL	Ing. Michaela Zudová, ČKA 04 990		
STAVEBNÍK	Město Pelhřimov, Pražská 2460, 393 01 Pelhřimov, IČO: 00248801		
MÍSTO STAVBY	k.ú. Pelhřimov, p.č. 481/2, 481/6, 495, 493/1, 494, 484/1, 501/2		
NÁZEV STAVBY	Městský park-Děkanská zahrada		
STAVEBNÍ OBJEKT	městský park	FORMÁT	DIN A3
ČÁST	D.3 ZPEVNĚNÉ PLOCHY, DROBNÉ STAVBY, MOBILIÁŘ	DATUM	10/31/2022
OBSAH:	Zídka Z04, detail - betonové bloky	STUPEŇ PD	DPS
		MĚŘÍTKO 1:25	Č. VÝKRESU D.3.2-13