


STAN PROJEKTOWANY - RZUT PARTERU

skala 1:100

Np.	POMIESZCZENIE	POSADZKA	POW.(m ²)
0.01	wiatrołap	gres	15.46m ²
0.02	kancelaria I	gres	18.79m ²
0.03	toaleta	gres	7.29m ²
0.04	pom. socjalne	gres	6.27m ²
0.05	kancelaria II	gres	17.67m ²
0.06	pom. gosp.	gres	6.56m ²
0.07	pom. gosp.	gres	6.43m ²
0.08	pom. techniczne	gres	11.14m ²
0.09	kotłownia	gres	7.82m ²
0.10	pomieszczenie archiwum	gres	50.91m ²
0.11	magazyn artykułów biurowych	gres	6.46m ²
0.12	magazyn środków czystości	gres	6.12m ²
0.13	pom. gospodarcze	gres	5.80m ²
0.14	magazyn materiałów edukacyjnych	gres	7.04m ²
0.15	sala edukacji leśnej	gres	44.75m ²
0.16	przedsionek	gres	4.42m ²
0.17	WC	gres	6.76m ²
razem:			229.69m ²


UWAGA:

- Rysunek rozpatrywać łącznie z pozostałymi rysunkami architektury, rysunkami branżowymi oraz opisem budowy.
- W przypadku rozbieżności pomiędzy projektami branżowymi a projektem architektury lub opisem budowy skontaktować się z nadzorem autorskim.
- Położenie wszystkich przebiegów zweryfikować z projektantami branżowymi.
- Wymiary stanu wykończeniowego należy sprawdzić w naturze w razie zbyt dużej rozbieżności należy powiadomić nadzór autorski.
- Wymiary i lokalizacje otworów w elementach konstrukcyjnych należy porównać z projektem konstrukcyjnym, w razie rozbieżności należy powiadomić nadzór autorski.
- W elementach konstrukcyjnych zabrania się: prowadzenia instalacji w brzdach poziomych i pionowych.
- Światło otworów drzwiowych i okiennych do zamówień elementów stolarki drzwiowej i okiennej należy bezwzględnie zweryfikować na budowie.
- Wszelkie zmiany wprowadzone w trakcie realizacji należy uzgodnić z nadzorem autorskim.
- Wymiary podano w [cm], rzędne wysokościowe podano w [m]
- W elementach konstrukcyjnych zabrania się: prowadzenia instalacji w brzdach poziomych i pionowych.
- Kominy należy rozebrać do poziomu stropu i odmurować na požądaną wysokość.
- Ściany należy wykonać zgodnie z zaleceniami zawartymi w zeszytach technicznych dla poszczególnych systemów. Głównie należy zwrócić uwagę na rozwiązania w miejscach otworów okiennych i drzwiowych w strefie nad i pod otworem.
- Przed przystąpieniem do prac rozbiórkowych należy zabezpieczyć istniejące elementy nie ulegające zmianom, przed ewentualnym uszkodzeniem podczas prowadzenia robót.
- Podczas prac rozbiórkowych należy dokonać odkrywek elementów istniejących i zweryfikować ich poprawność z projektem budowlanym.

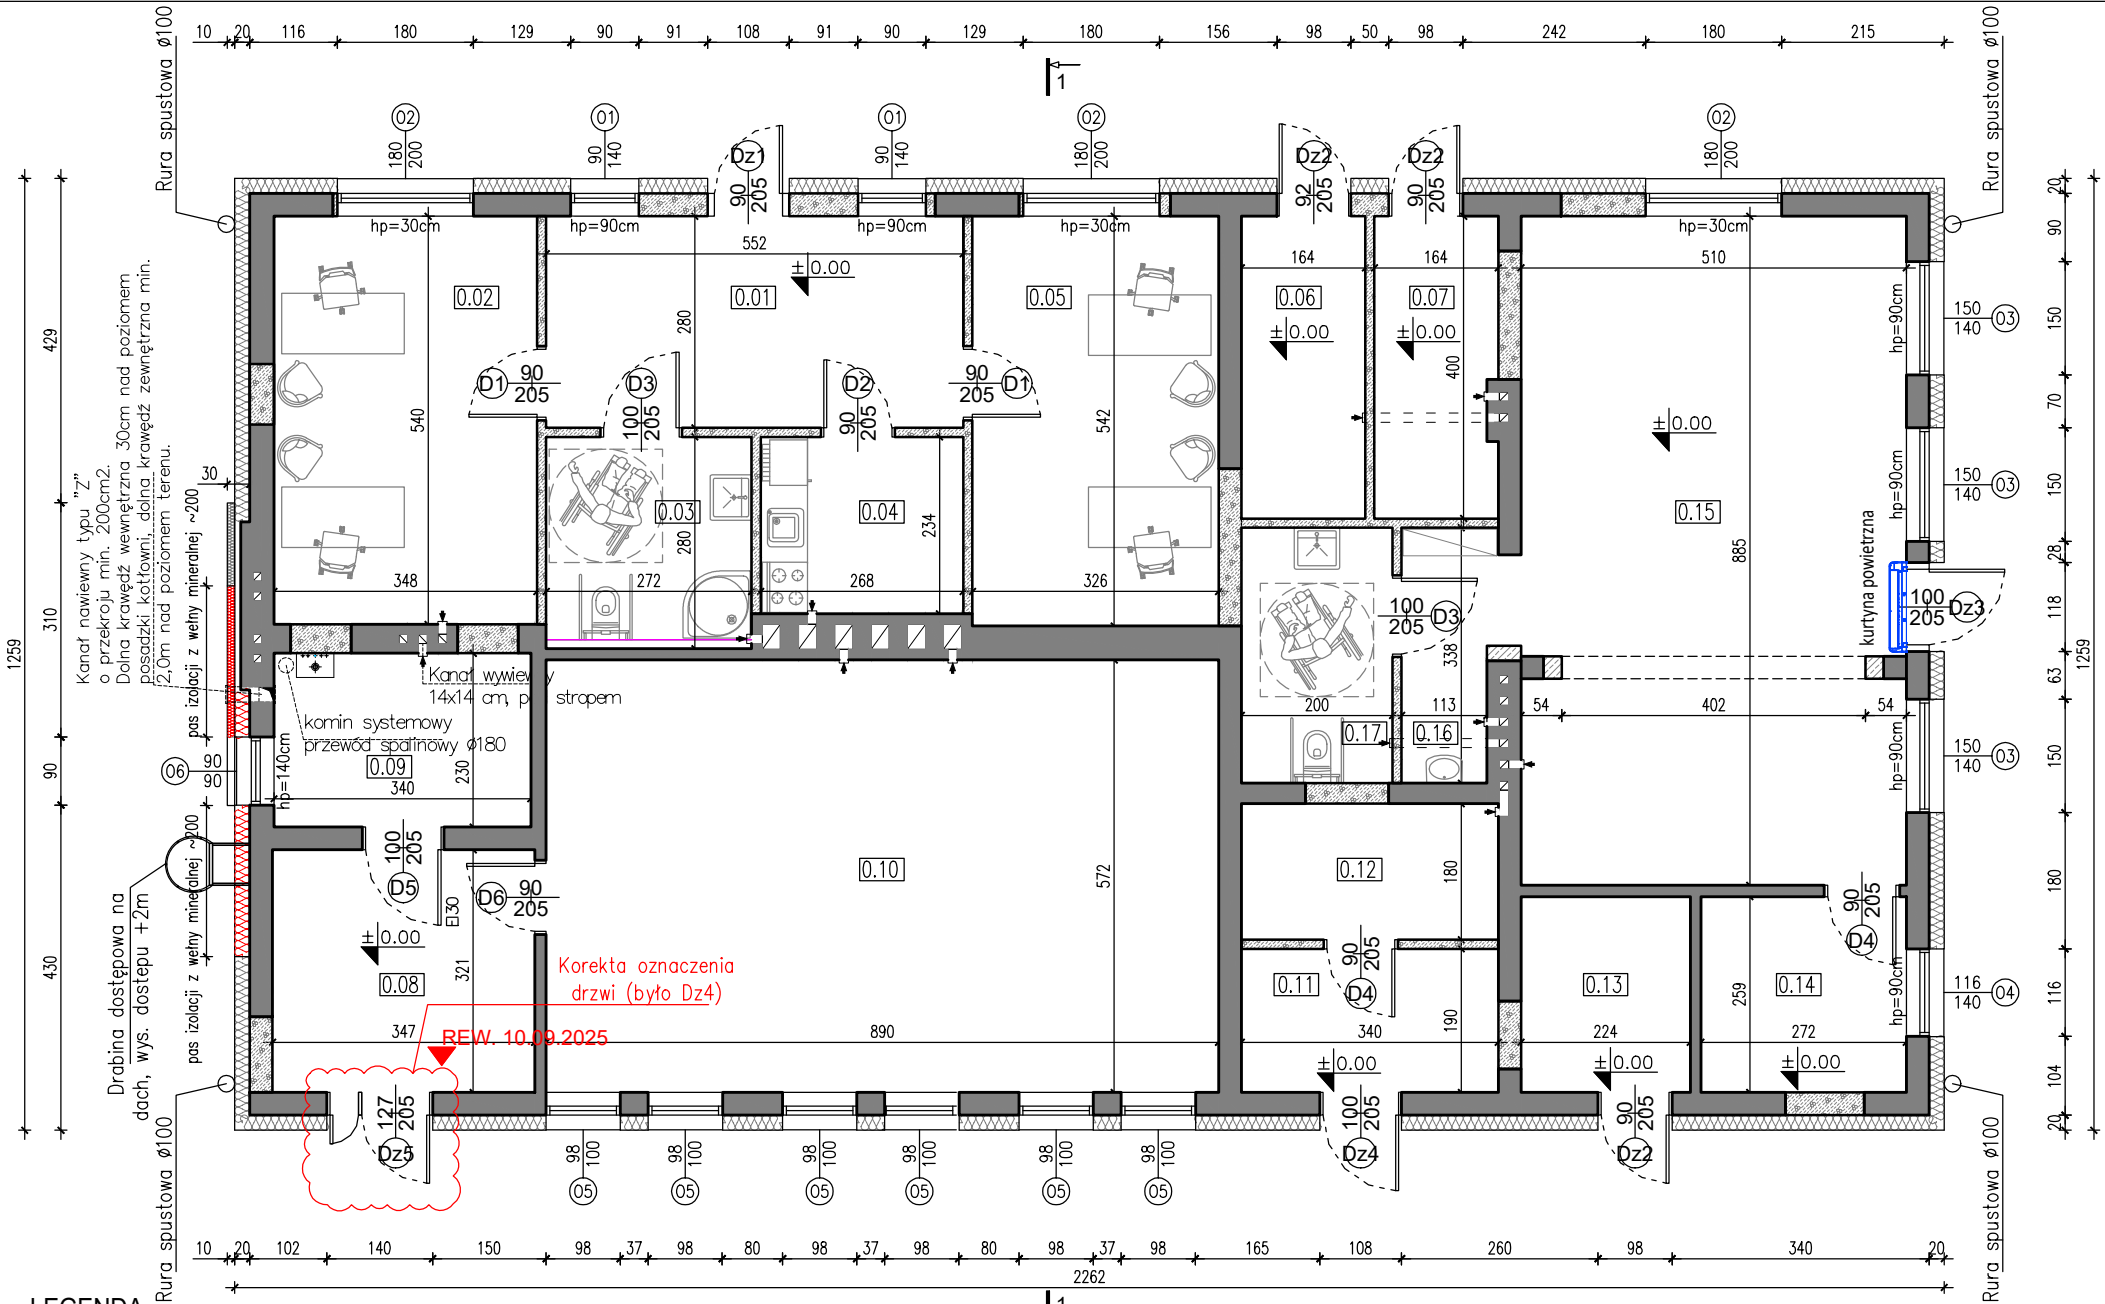

LEGENDA

- Ściany istniejące
- Ściany do wyburzenia
- Ściany do wymurowania

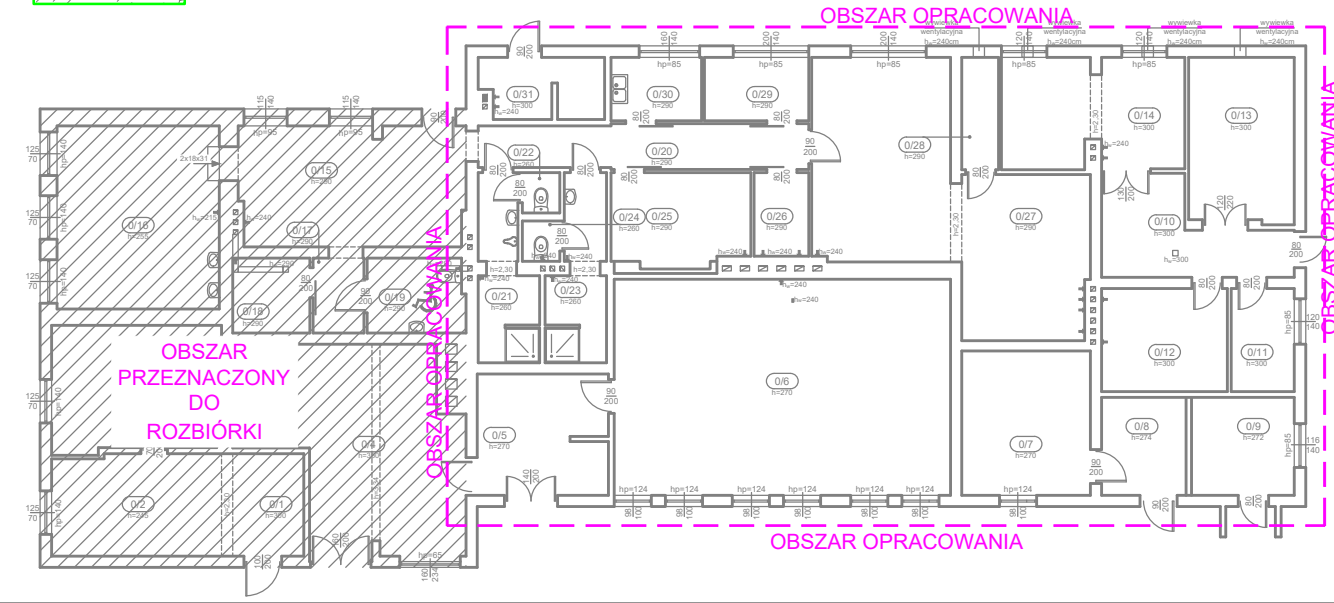

Projekt chroniony jest prawem autorskim. Rozpowszechnianie niniejszego opracowania lub jego fragmentów oraz dokonywanie zmian bez wiedzy i zgody autora jest zabronione i podlega odpowiedzialności karnej na podstawie ustawy z dnia 4 lutego 1994r. o prawie autorskim i prawach pokrewnych.

JEDNOSTKA AUTORSKA OPRACOWANIA		TEMAT				
budeon BUDEON mgr inż. Remigiusz Kocent		ROZBÍÓRKA CZĘŚCI BUDYNKU MAGAZYNOWO-USŁUGOWEGO, WRAZ Z PRZEBUDOWĄ I ZMIANĄ SPOSOBU UŻYTKOWANIA CZĘŚCI BUDYNKU MAGAZYNOWO-USŁUGOWEGO NA DWIE KANCELARIE LEŚNICTW, NA CZĘŚCI DZIAŁKI OZNACZONEJ W EWIDENCJI GRUNTÓW NUMEREM 17247/11, POŁOŻONEJ W OBRĘBIE EWIDENCYJNYM M. SOLEC KUJAWSKI [NR 0001]				
		OBIEKT				
		BUDYNEK MAGAZYNOWO - USŁUGOWY NADLEŚNICTWA SOLEC KUJAWSKI 86-050 Solec Kujawski, ul. Leśna 64				
FAZA :		TYTUŁ RYSUNKU				
PROJEKT TECHNICZNY		STAN PROJEKTOWANY - RZUT PARTERU				
REWIZJA - A			IMIĘ I NAZWISKO	SPECJALNOŚĆ	PODPIS	SKALA
		PROJEKTANT	mgr inż. arch. Grażyna Czarczyńska-Kąja nr upr.bud. UAN-KZ-7210/132/86	ARCHITEKTONICZNA		1:100
		SPRAWDZAJĄCY	mgr inż. arch. Anna Szałkowska nr upr.bud. 196/SWOKK/2014	ARCHITEKTONICZNA		
		OPRACOWANIE	mgr inż. Remigiusz Kocent nr upr.bud. KUP/0032/PWOK/09	BUDOWLANA		
		OPRACOWANIE	mgr inż. Paweł Nowak nr upr.bud. KUP/BO/0097/25	BUDOWLANA		
ul. Dworcowa 15 86-010 Koronowo tel.: 692 708 432 www.budeon.pl e-mail: biuro@budeon.pl		INWESTOR			DATA	NR RYSUNKU
		Nadleśnictwo Solec Kujawski ul. Leśna 64 , 86-050 Solec Kujawski			10.09.2025	PT-A_05