


PÔDORYS


REZ B-B

REZ A-A


REN D-D

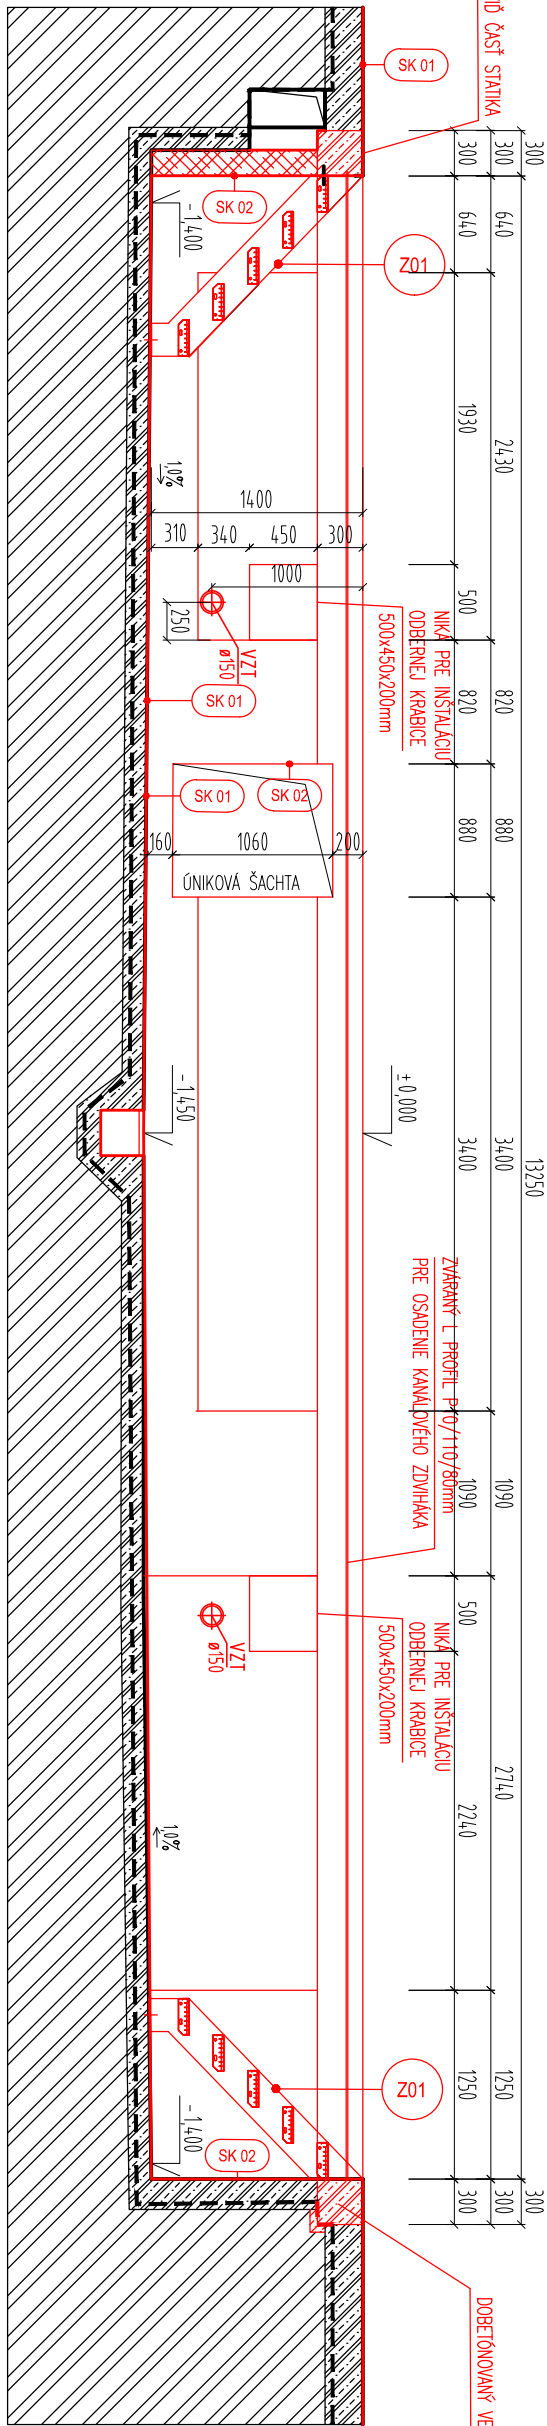

REN C-C

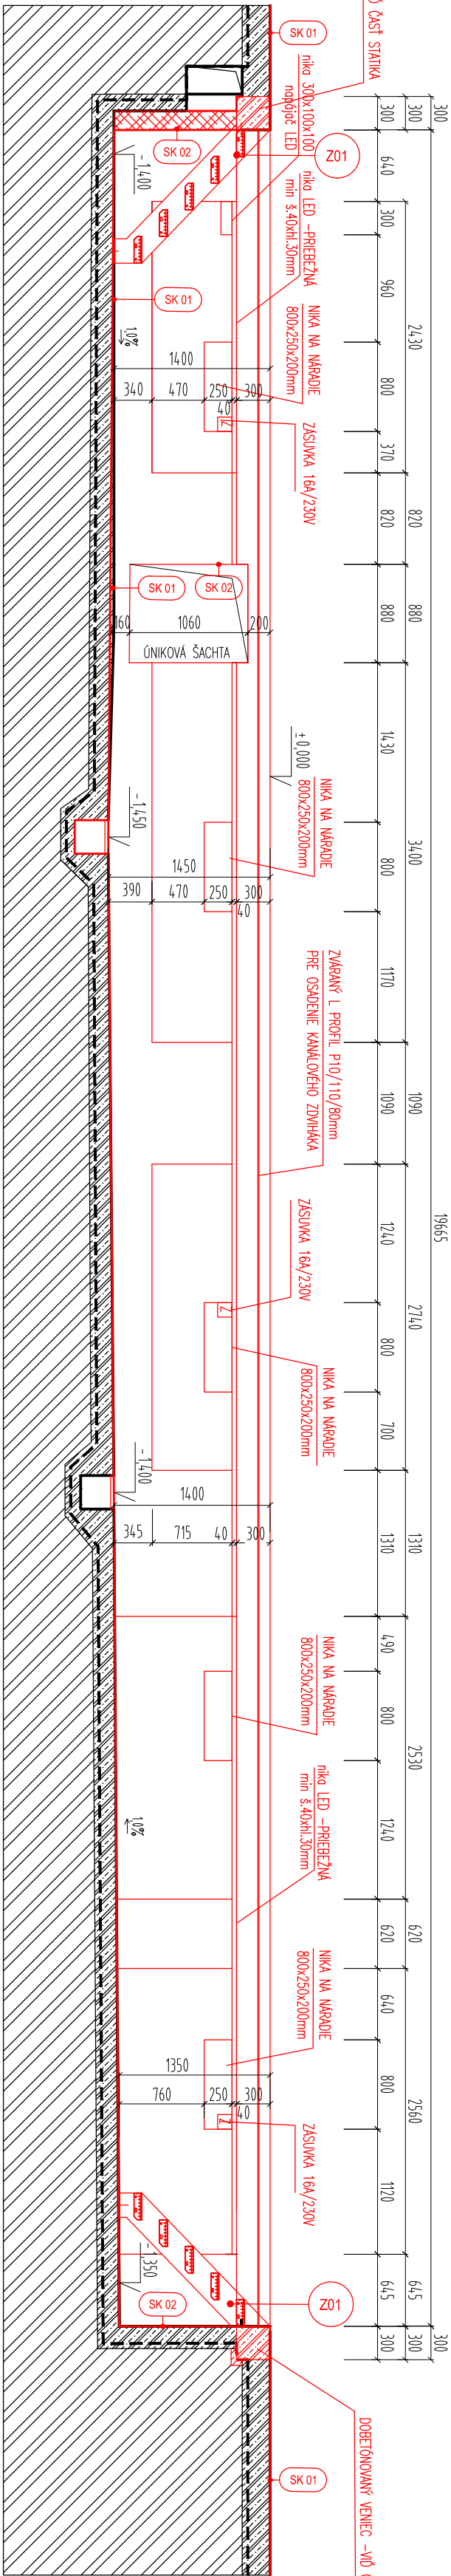



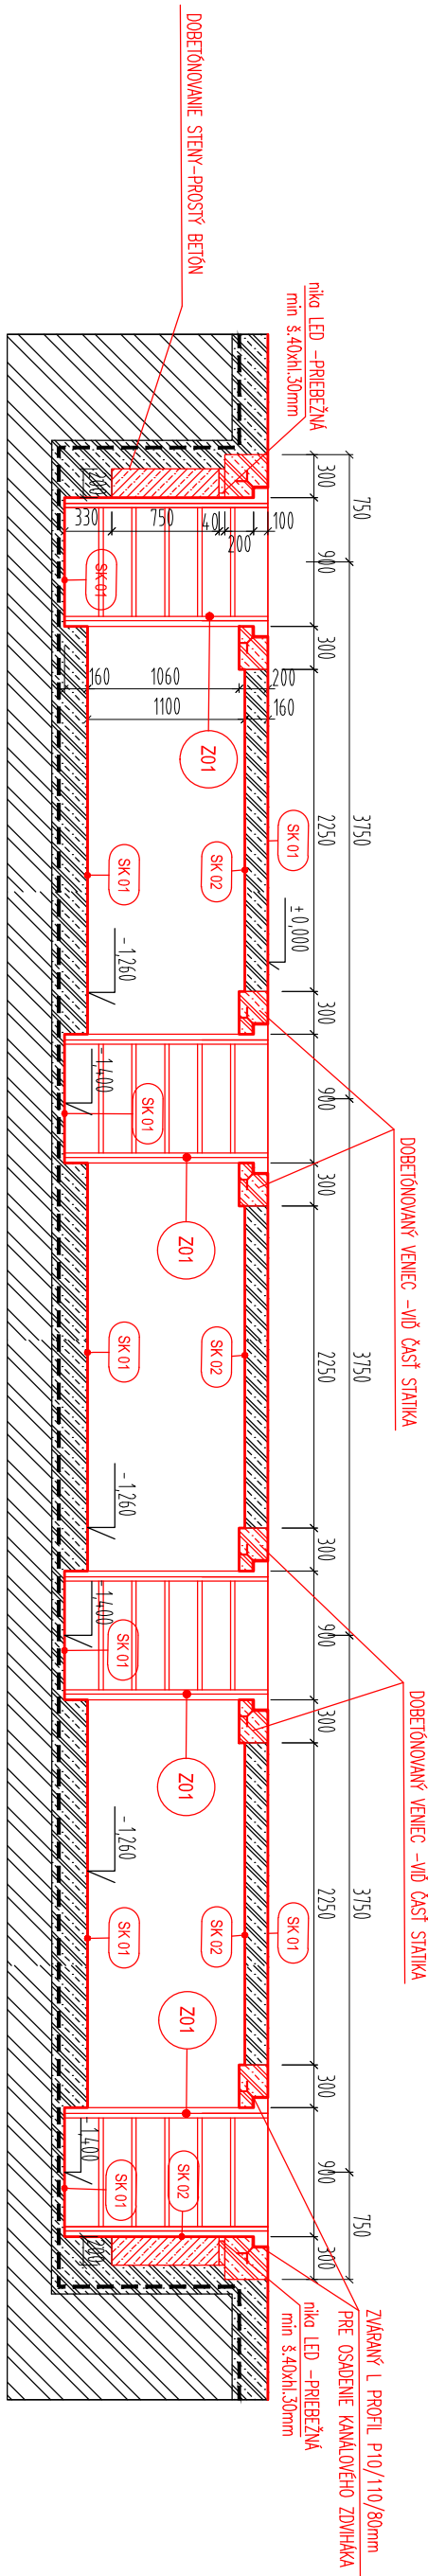







REN E-E



OBJEKTOVÁ SKLADBA:

- SO 01.1 -ASANAČIE
SO 01.2 -ARCHITEKTONICKO STAVEBNÉ RIEŠENIE
SO 01.3 -STATIKA
SO 01.4 -ZDRAVOTECHNIKA
SO 01.5 -ELEKTROINŠTALÁCIE
SO 01.6 -VZDUCHOTECHNIKA
SO 01.7 -ROZVODY STLAČENÉHO VZDUCHU




LEGENDA:

- | | |
|---|--|
|  | NAVROVÁVANÉ KONŠTRUKCIE |
|  | DOBETÓNOVANÉ STENY Z PROSTÉHO BETÓNU |
|  | ŽELEZOBETONOVÝ VÝENIE |
|  | DOBETÓNOVANIE STENY Z DEBNIAČICH TVÁRNÍK HR150mm |
|  | NAVROVÁVANÁ HYDROIZOLÁCIA |
|  | ● 201 OZNAČENIE ZAMOČNÍCKEHO VÝROBKU |
|  | EXISTUJÚCE KONŠTRUKCIE |
|  | NOSNÁ ŽELEZOBETONOVÁ KONŠTRUKCIA-EXISTUJÚCA |
|  | SPEVNENÁ ZEMINA |
|  | EXISTUJÚCA HYDROIZOLÁCIA |

SKLADBY PODLÁH A STIEN:

- SK 01-PODLAHA
- PENETRÁCIA:Sikafoam®-1590 0,3-0,5kg/m²
-NOSNÁ VRSTVA: KRETEL™ PIESKOM frakcie 0,3-0,8mm - 2-3kg/m²
-NOSNÁ VRSTVA-Sikafoam®-381
-FINALNA VRSTVA-Sikafoam® MultiDür ES-31V
SPOTREBA 1,65kg/m²+plnenie pieskom
fr.0,1-0,3mm pri spotrebe 1,15kg/m²
- SK 02-STENY KANÁLA
- PENETRÁCIA:Sikafoam®-1590 0,3-0,5kg/m²
-NOSNÁ VRSTVA-Sikafoam®-381
-NOSNÁ VRSTVA-Sikafoam® MultiDür ES-31V
SPOTREBA 2x1,25kg/m²+plnenie 2,5-4%Siko®
Extender T

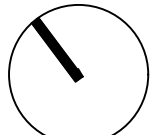- [illegible]

ORIENTÁCIA 	PROJEKTANT CITYPROJEKT, s.r.o. Adámiho 3, 841 05 Bratislava tel.: 0902 37 82 16 skype: cityprojekt e-mail:cityovy@cityprojekt.sk www.cityprojekt.sk	AUTORIZAČNÉ RAZÍTKO		AUTORIZAČNÉ RAZÍTKO
	<div style="text-align: center; font-size: 24pt; font-weight: bold;">±0,000=133,55 m.n.m.</div>			
Autori: Ing.arch. Pavol Citovický 	Vypracoval: Ing. arch. Stanislav Česnak	Spolupráca:	Kontroloval: Ing. arch. Pavol Citovický	
Zodp. projektant: Ing.arch. Pavol Citovický 			Mierka: 1:50 Obec: Bratislava - Nové Mesto Okres: Bratislava III Dátum: 07/2025 Stupeň: DRS	
Projektant: CITYPROJEKT, s.r.o., Adámiho 3, 841 05 Bratislava				
Ojedenávateľ: DPB, a.s. Olejárska 1, 814 52 Bratislava				
Názov stavby: REKONŠTRUKCIA KANÁLOV AUTOBUSOV HALA Č.5, JURAJOV DVOR				
Miesto: Areal DPB Jurajov Dvor, Bratislava p.č.17029/19 k.ú. Nové Mesto				
Stavbný objekt: SO 01 - Rekonštrukcia kanálov autobusov hala č.5, Jurajov dvor				
Časť: SO01.2 - ARCHITEKTONICKO - STAVEBNÉ RIEŠENIE				
Názov výkresu: PÓDORYS, REZY - NAVRHOVANÉ KONŠTRUKCIE				
			<div style="border: 2px solid black; padding: 10px; text-align: center;"> Číslo výkresu: <div style="font-size: 48pt; font-weight: bold; margin-top: 10px;">02</div> </div>	