

Organ prowadzący państwowy urząd geodezyjno-kartograficzny	STAROSTA GOLUBSKO-DOBRZYŃSKI
identyfikator ewidencyjny mater. zasobu	6006042.921.2024
Data wpisania do ewidencji materiałów zasobu	26.09.2024r.
Imię, nazwisko i podpis osoby reprezentującej organ	

STAROSTA
GOLUBSKO-DOBRZYŃSKI
Plac Tysiąclecia 25
87-400 Golub-Dobrzyń

Województwo: kujawsko-pomorskie
Jednostka ewidencyjna: 040503_2, Golub Dobrzyń G
Obręb: 0006, Kujawa
Działka: 5133/3, 5193


MAPA DO CELÓW INFORMACYJNYCH
SKALA 1:500

Układ odniesienia: PL-ETRF89, układ wsp. płaskich: PL-2000 strefa 6 (18°), układ wys.: PL-EVRF 2007-NH
obr. Kujawa 0006: dz. 5133/3, 5193
Seksje mapy: 6.194.30.18.3.2

Mapa niniejsza nie może
służyć do opracowywania projektów
technicznych bez uprzedniego
sprawdzenia jej aktualności przez
jednostkę wykonawstwa geodezyjnego

Z up. Starosty
Inż. Adam Dolegowski
Starsza Geodeta
Powiatowego Ośrodka Dokumentacji
Geodezyjnej i Kartograficznej

PROJEKT ZAGOSPODAROWANIA TERENU

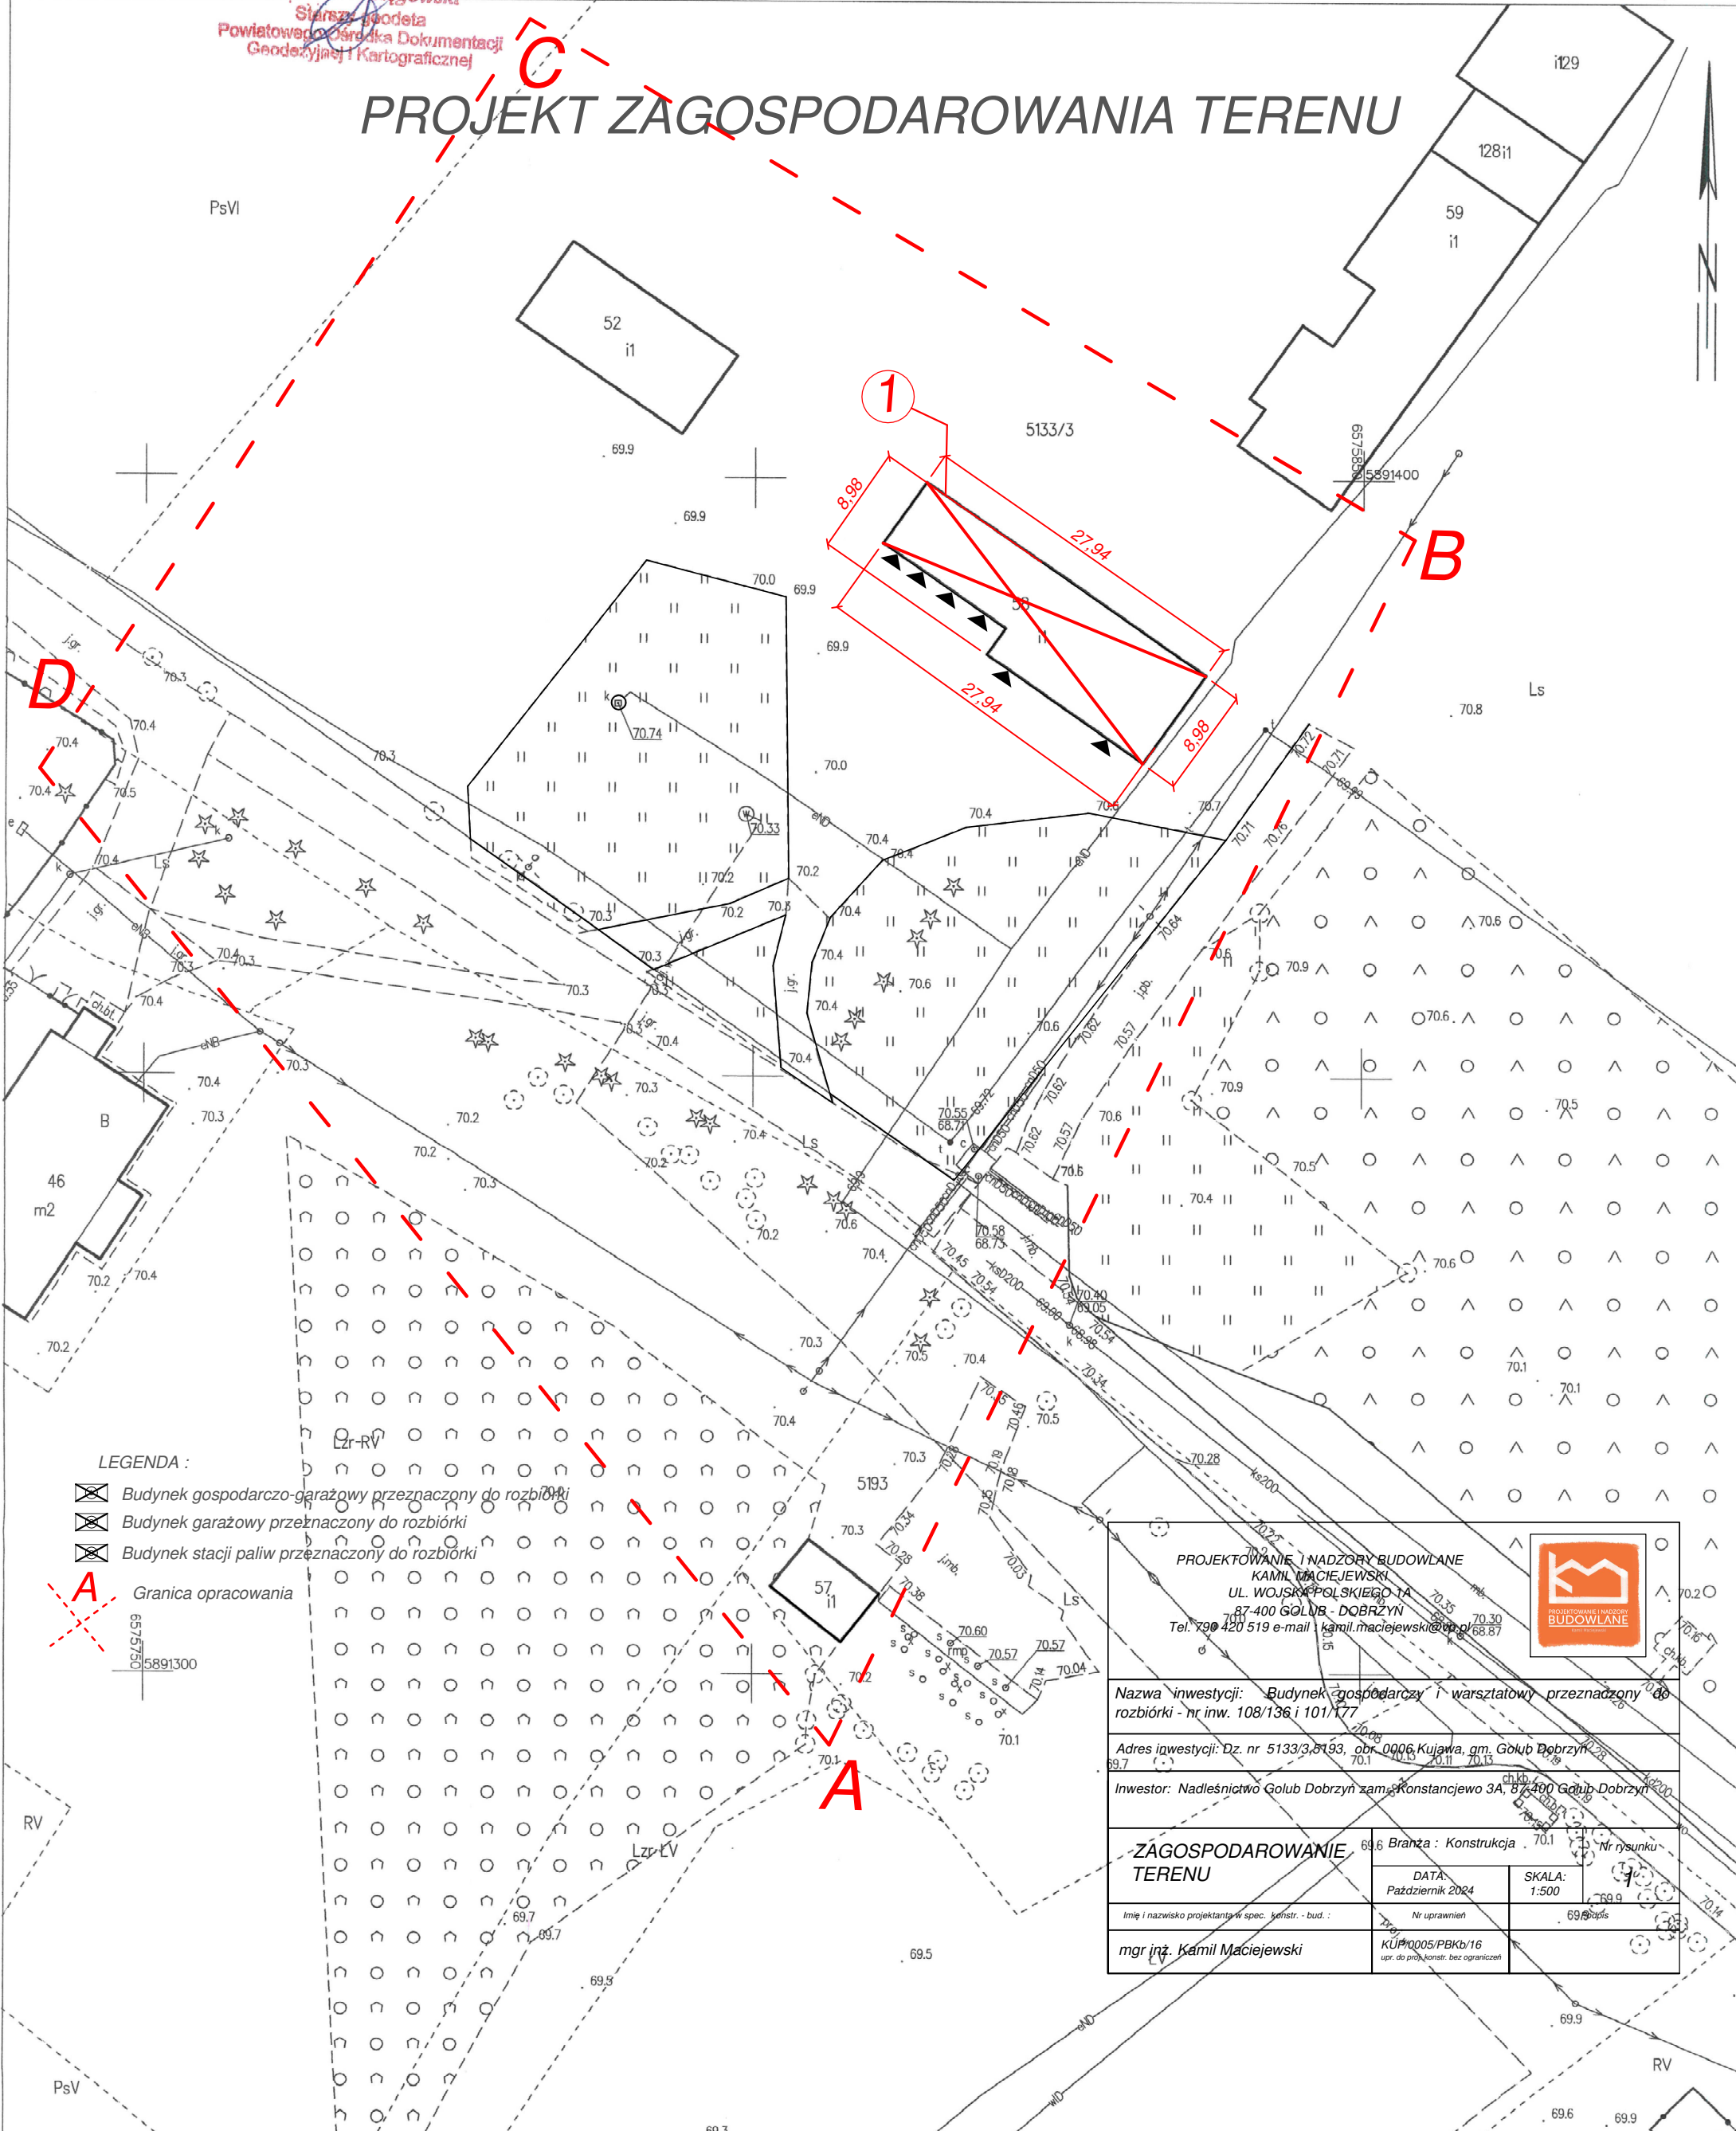

LEGENDA :

- Budynek gospodarczo-garażowy przeznaczony do rozbiórki
- Budynek garażowy przeznaczony do rozbiórki
- Budynek stacji paliw przeznaczony do rozbiórki

Granica opracowania

PROJEKTOWANIE I NADZORY BUDOWLANE KAMIL MACIEJEWSKI UL. WOJSKA POLSKIEGO 1A 87-400 GOLUB - DOBRZYŃ Tel. 790 420 519 e-mail: kamil.maciejewski@wp.pl			
Nazwa inwestycji: Budynek gospodarczy i warsztatowy przeznaczony do rozbiórki - nr inv. 108/136 i 101/177			
Adres inwestycji: Dz. nr 5133/3, 5193, obr. 0006, Kujawa, gm. Golub Dobrzyń			
Inwestor: Nadleśnictwo Golub Dobrzyń zam. Konstancjewo 3A, 87-400 Golub Dobrzyń			
ZAGOSPODAROWANIE TERENU		Branża : Konstrukcja	Nr rysunku
DATA: Październik 2024		SKALA: 1:500	
Imię i nazwisko projektanta w spec. konstr. - bud. :		Nr uprawnień	
mgr inż. Kamil Maciejewski		KUP/0005/PBKb/16 upr. do proj.konstr. bez ograniczeń	