


POZ. 2.1.1 (wykonać x 10,77mb)

Wieniec żelbetowy 24x25cm

Skala 1:20

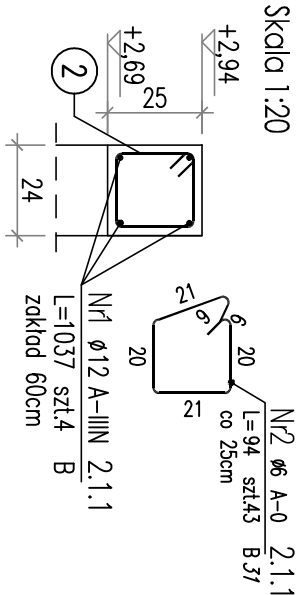


ZESTAWIENIE STALI ZBROJENIOWEJ

| POZ. | NR PRETA | ø [mm] | DŁUGOŚĆ [m] | ILOŚĆ | | | DŁ. ŁĄCZNA [m] | |
|-------------------------|-------------|-----------|----------------|--------|--------|-------|----------------|----------------|
| | | | | PRETÓW | x POZ. | RAZEM | A-0 ø6 | A-IIIIN ø12 |
| Poz. 2.1.1 – – 1 | | | | | | | | |
| 2.1.1 | 1 | 12 | 10,370 | 4 | 1 | 4 | | 41,48 |
| | 2 | 6 | 0,940 | 43 | 1 | 43 | | |
| DŁUGOŚĆ RAZEM [m] | | | | | | | 40,42 | 41,48 |
| MASA JEDNOSTKOWA [kg/m] | | | | | | | 0,222 | 0,888 |
| MASA [kg] | | | | | | | 8,97 | 36,83 |
| MASA CAŁKOWITA [kg] | | | | | | | | 45,81 |

POZ. 2.1.2 (wykonać x 35,79mb)

Wieniec żelbetowy 27-31x25cm

Skala 1:20

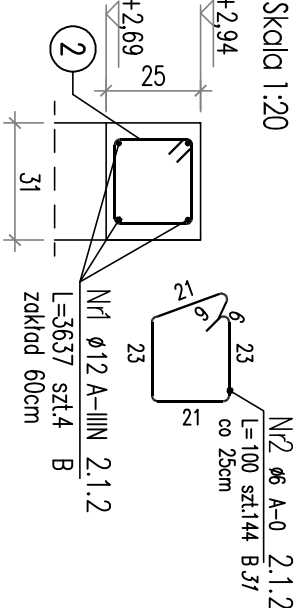


ZESTAWIENIE STALI ZBROJENIOWEJ

| POZ. | NR PRELA | ø [mm] | DŁUGOŚĆ [m] | ILOŚĆ | | | DŁ. ŁĄCZNA [m] | |
|-------------------------|-------------|-----------|----------------|--------|-----------|-------|----------------|---------|
| | | | | PRETÓW | x POZ. | RAZEM | A-0 | A-IIIIN |
| | | | | | | | ø6 | ø12 |
| Poz. 2.1.2 – – 1 | | | | | | | | |
| 2.1.2 | 1 | 12 | 36,370 | 4 | 1 | 4 | | 145,48 |
| | 2 | 6 | 1,000 | 144 | 1 | 144 | | 144,00 |
| DŁUGOŚĆ RAZEM [m] | | | | | | | 144,00 | 145,48 |
| MASA JEDNOSTKOWA [kg/m] | | | | | | | 0,222 | 0,888 |
| MASA [kg] | | | | | | | 31,97 | 129,19 |
| MASA CAŁKOWITA [kg] | | | | | | | | 161,15 |

POZ. 2.1.3 (wykonać x 14,76mb)

Wieniec żelbetowy 33-37x25cm

Skala 1:20

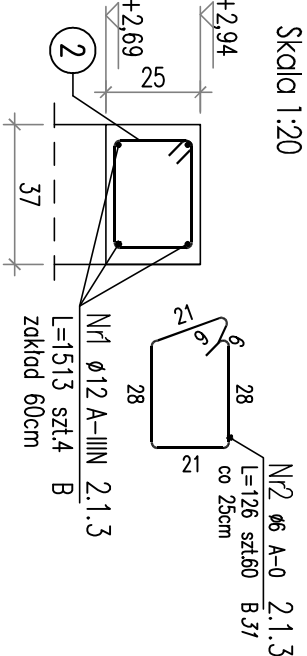


ZESTAWIENIE STALI ZBROJENIOWEJ

| POZ. | NR PREJA | ø [mm] | DŁUGOŚĆ [m] | ILOŚĆ | | | DŁ. ŁĄCZNA [m] | |
|-------------------------|-------------|-----------|----------------|--------|-----------|-------|----------------|---------|
| | | | | PRETÓW | x POZ. | RAZEM | A-0 | A-IIIIN |
| | | | | | | | ø6 | ø12 |
| Poz. 2.1.3 – – 1 | | | | | | | | |
| 2.1.3 | 1 | 12 | 15,130 | 4 | 1 | 4 | | 60,52 |
| | 2 | 6 | 1,260 | 60 | 1 | 60 | | 75,60 |
| DŁUGOŚĆ RAZEM [m] | | | | | | | 75,60 | 60,52 |
| MASA JEDNOSTKOWA [kg/m] | | | | | | | 0,222 | 0,888 |
| MASA [kg] | | | | | | | 16,78 | 53,74 |
| MASA CAŁKOWITA [kg] | | | | | | | | 70,52 |

POZ. 2.1.4 (wykonać x 4,64mb)

Wieniec żelbetowy 42x25cm

Skala 1:20

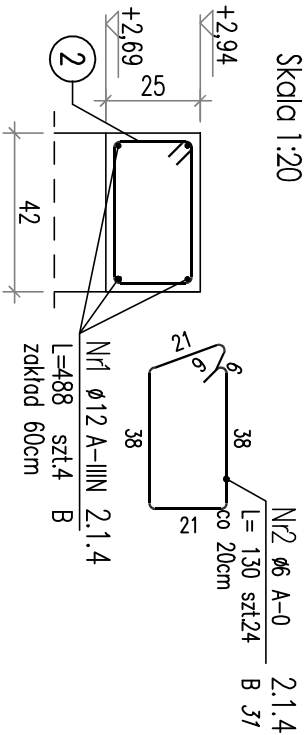

ZESTAWIENIE STALI ZBROJENIOWEJ

| POZ. | NR PRELA | ø [mm] | DŁUGOŚĆ [m] | ILOŚĆ | | | DŁ. ŁĄCZNA [m] | |
|-------------------------|-------------|-----------|----------------|--------|-----------|-------|----------------|---------|
| | | | | PRETÓW | x POZ. | RAZEM | A-0 | A-IIIIN |
| DŁ. ŁĄCZNA [m] | | | | | | | | |
| ø6 | | | | | | | | |
| ø12 | | | | | | | | |
| Poz. 2.1.4 – – 1 | | | | | | | | |
| 2.1.4 | 1 | 12 | 4,880 | 4 | 1 | 4 | | 19,52 |
| | 2 | 6 | 1,300 | 24 | 1 | 24 | | 31,20 |
| DŁUGOŚĆ RAZEM [m] | | | | | | | | |
| 31,20 | | | | | | | | |
| 19,52 | | | | | | | | |
| MASA JEDNOSTKOWA [kg/m] | | | | | | | | |
| 0,222 | | | | | | | | |
| 0,888 | | | | | | | | |
| MASA [kg] | | | | | | | | |
| 6,93 | | | | | | | | |
| 17,33 | | | | | | | | |
| MASA CAŁKOWITA [kg] | | | | | | | | |
| 24,26 | | | | | | | | |

UWAGI:

- beton C20/25 - XC1
- stal zbrojeniowa A-IIIIN, A-0
- drewno kl. C24
- otulina zbrojenia 3 i 5cm

| | | | |
|---|-------------------------------------|---|------------|
| <div>TEKA</div> <div>PRACOWNIA KONSTRUKCJI</div> | | <div>Pracownia Konstrukcji Teko</div> <div>Tomasz Knieć</div> <div>43-300 Bieleńsk – Bieleńsk ul. Bohaterów Warszawy 2/5</div> <div>tel. 502 089 993, e-mail: tknied@gmail.com</div> <div>OPROGRAMOWANIE: ZWCAD 2019 professional</div> <div>nr ser.: 2H8B-238Z-SK6T-JSVL-90AB-****</div> | |
| TEMAT OPRACOWANIA: | | Z | |
| NADBUDOWA BUDYNKU JEDNORODZINNEGO WRAZ Z PRZEBUDOWĄ DACHU I TERMOMODERNIZACJĄ | | | |
| LOKALIZACJA: | 43-211 Piasek, ul. Paderewskiego 33 | NR RYSUNKU: | K-04 |
| TREŚĆ RYSUNKU: | Wieniec żelbetowe | SKALA: | 1:20 |
| | Poz. 2.1.1 / 2.1.2 / 2.1.3 / 2.1.4 | BRANŻA: | KONSTR. |
| PROJEKTOWAŁ: | Inż. Tomasz Knieć | DATA: | 23.05.2025 |
| | upr.nr SLK/2159/PWK/08 | STRONA: | 25 |