


PROJEKT ZAGOSPODAROWANIA TERENU

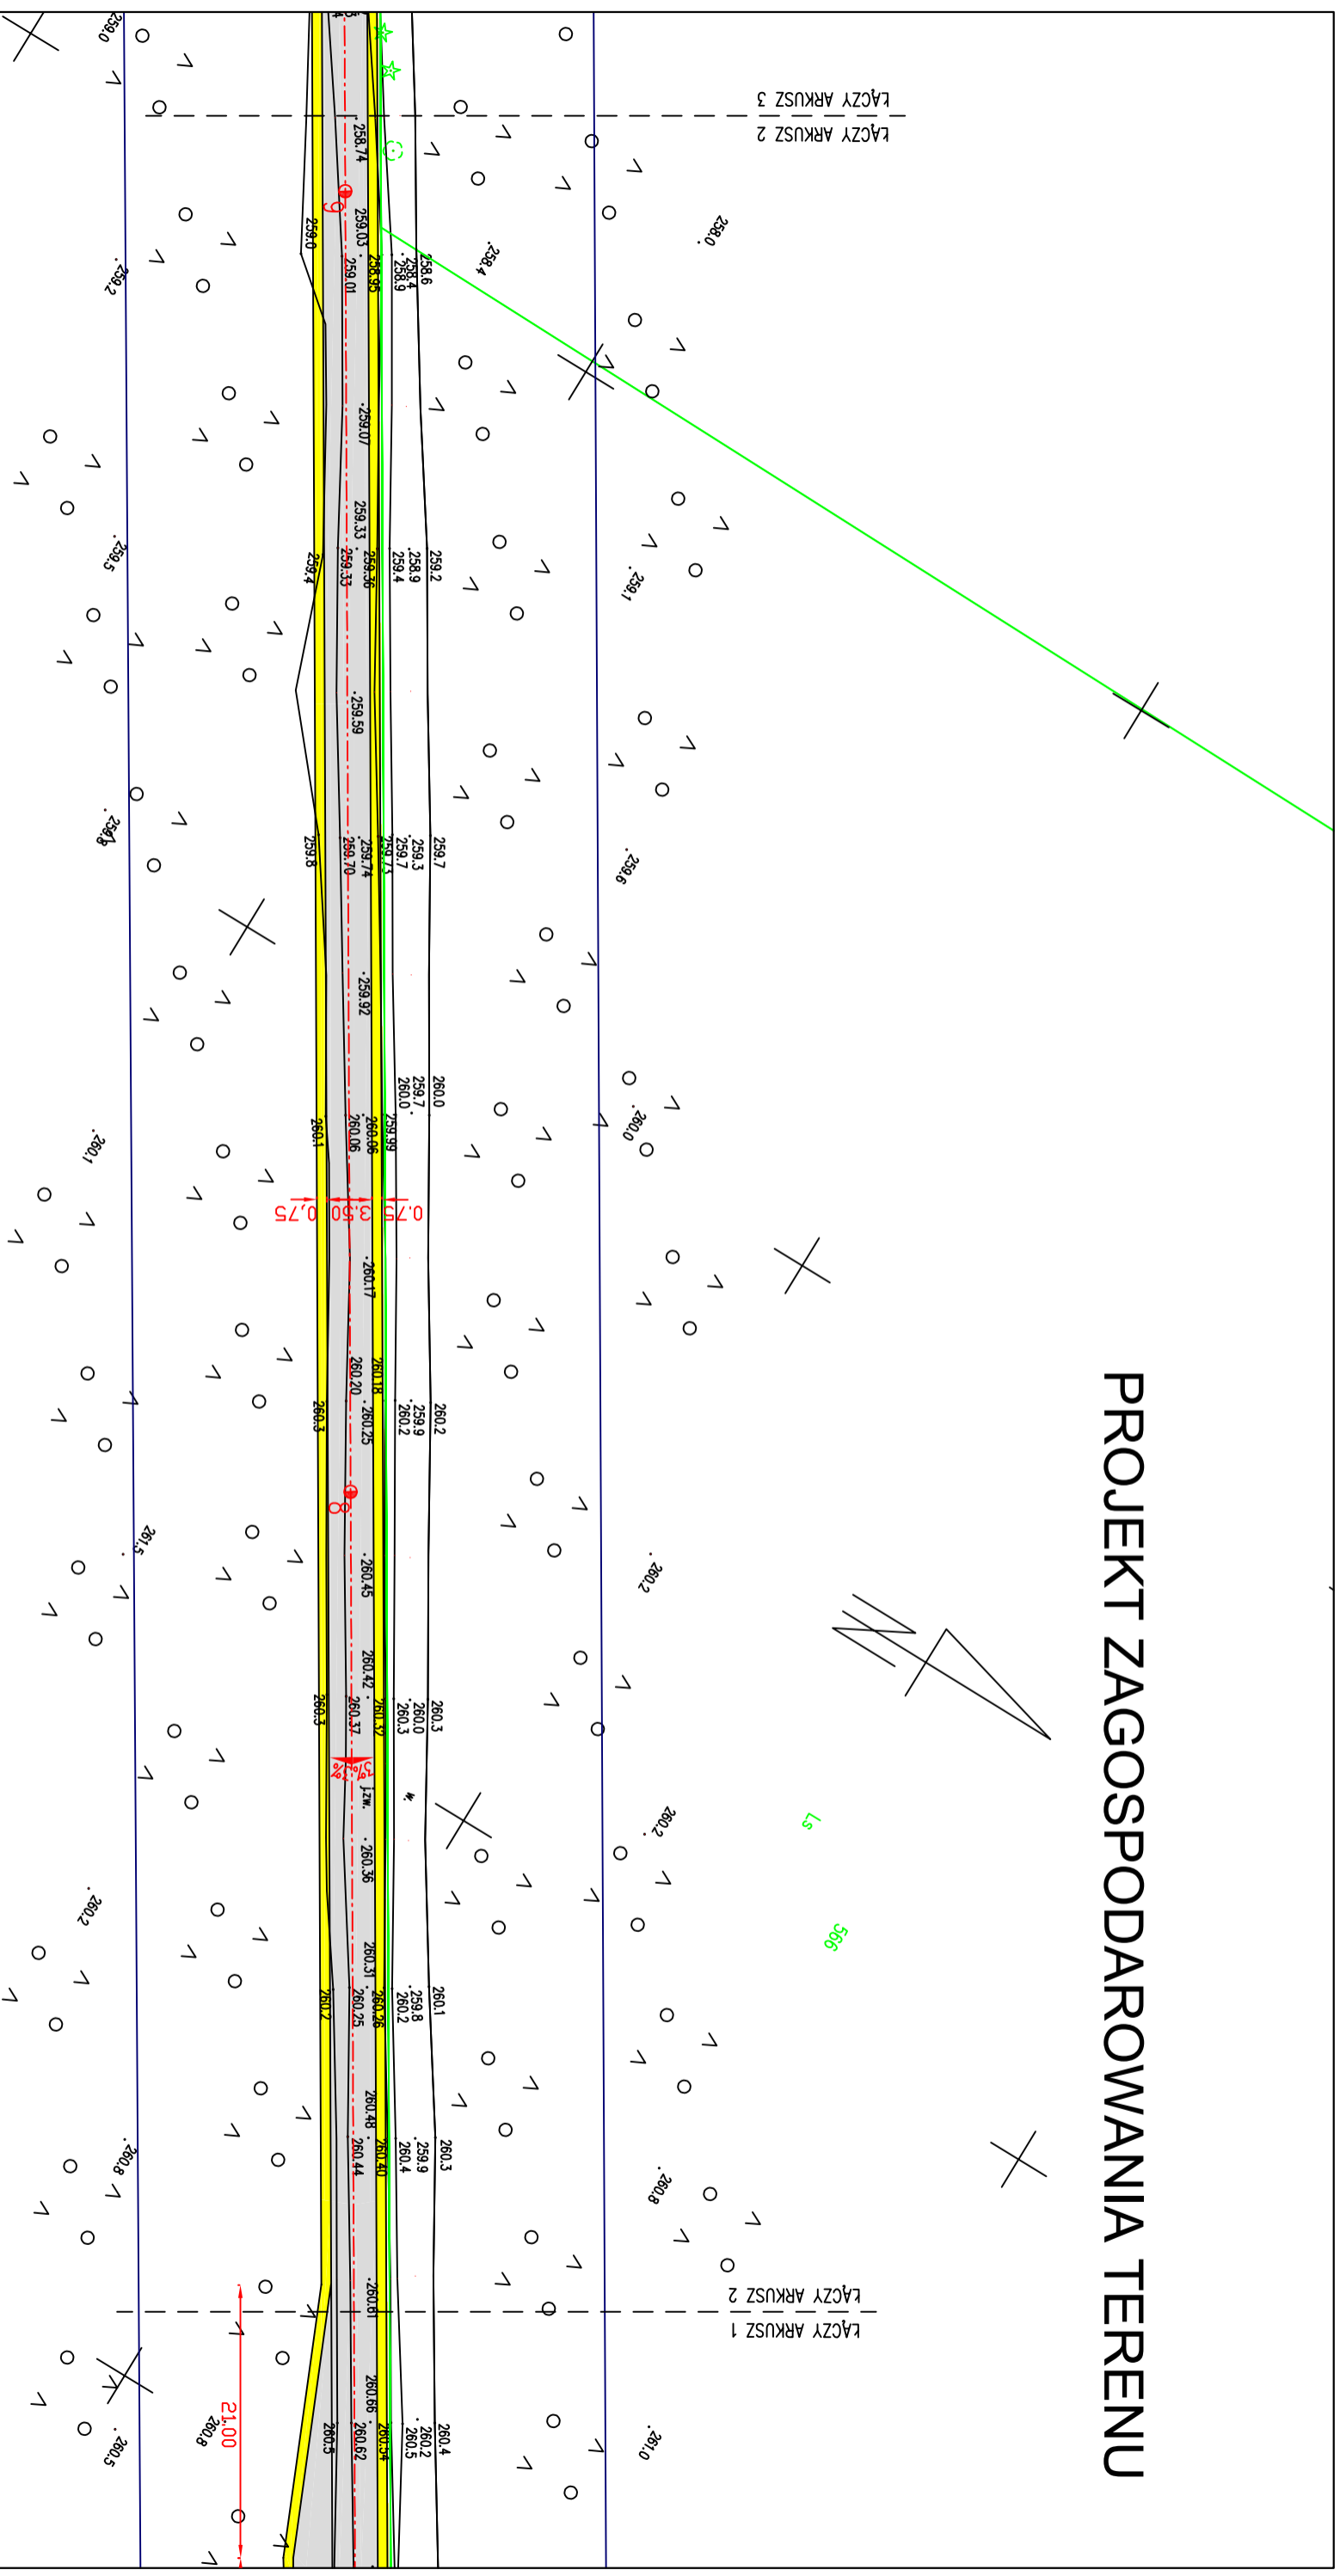

LEGENDA

navierzchnia z kruszywa

pobocza gruntowe

JEDNOSTKA PROJEKTUJĄCA: Przedsiębiorstwo Usługowo-Handlowe "NADRO" Łukasz Natowski ul. Ostrogońska 45a/I 25-202 Kielce		INWESTOR: PGiL Lasz Pańskie Nadleśnictwo Koniępol ul. Różana 11 42-230 Koniępol	
OBJEKT: Przebudowa drogi leśnej - część dojazdu pożarnego nr 68 w Leśnictwie Biała Wielka			
PRZEDMIOT RYSUNKU: Projekt zagospodarowania terenu			
STANOWISKO	IMIĘ I NAZWISKO	DATA	PODPIS
Projektant:	mgr inż. Łukasz Natowski	VII - 2025	
Branża - drogowa	ROK OPR. 2025	SKALA 1:500	RTS, NR 2.2