



REZ A-A  
M 1:100

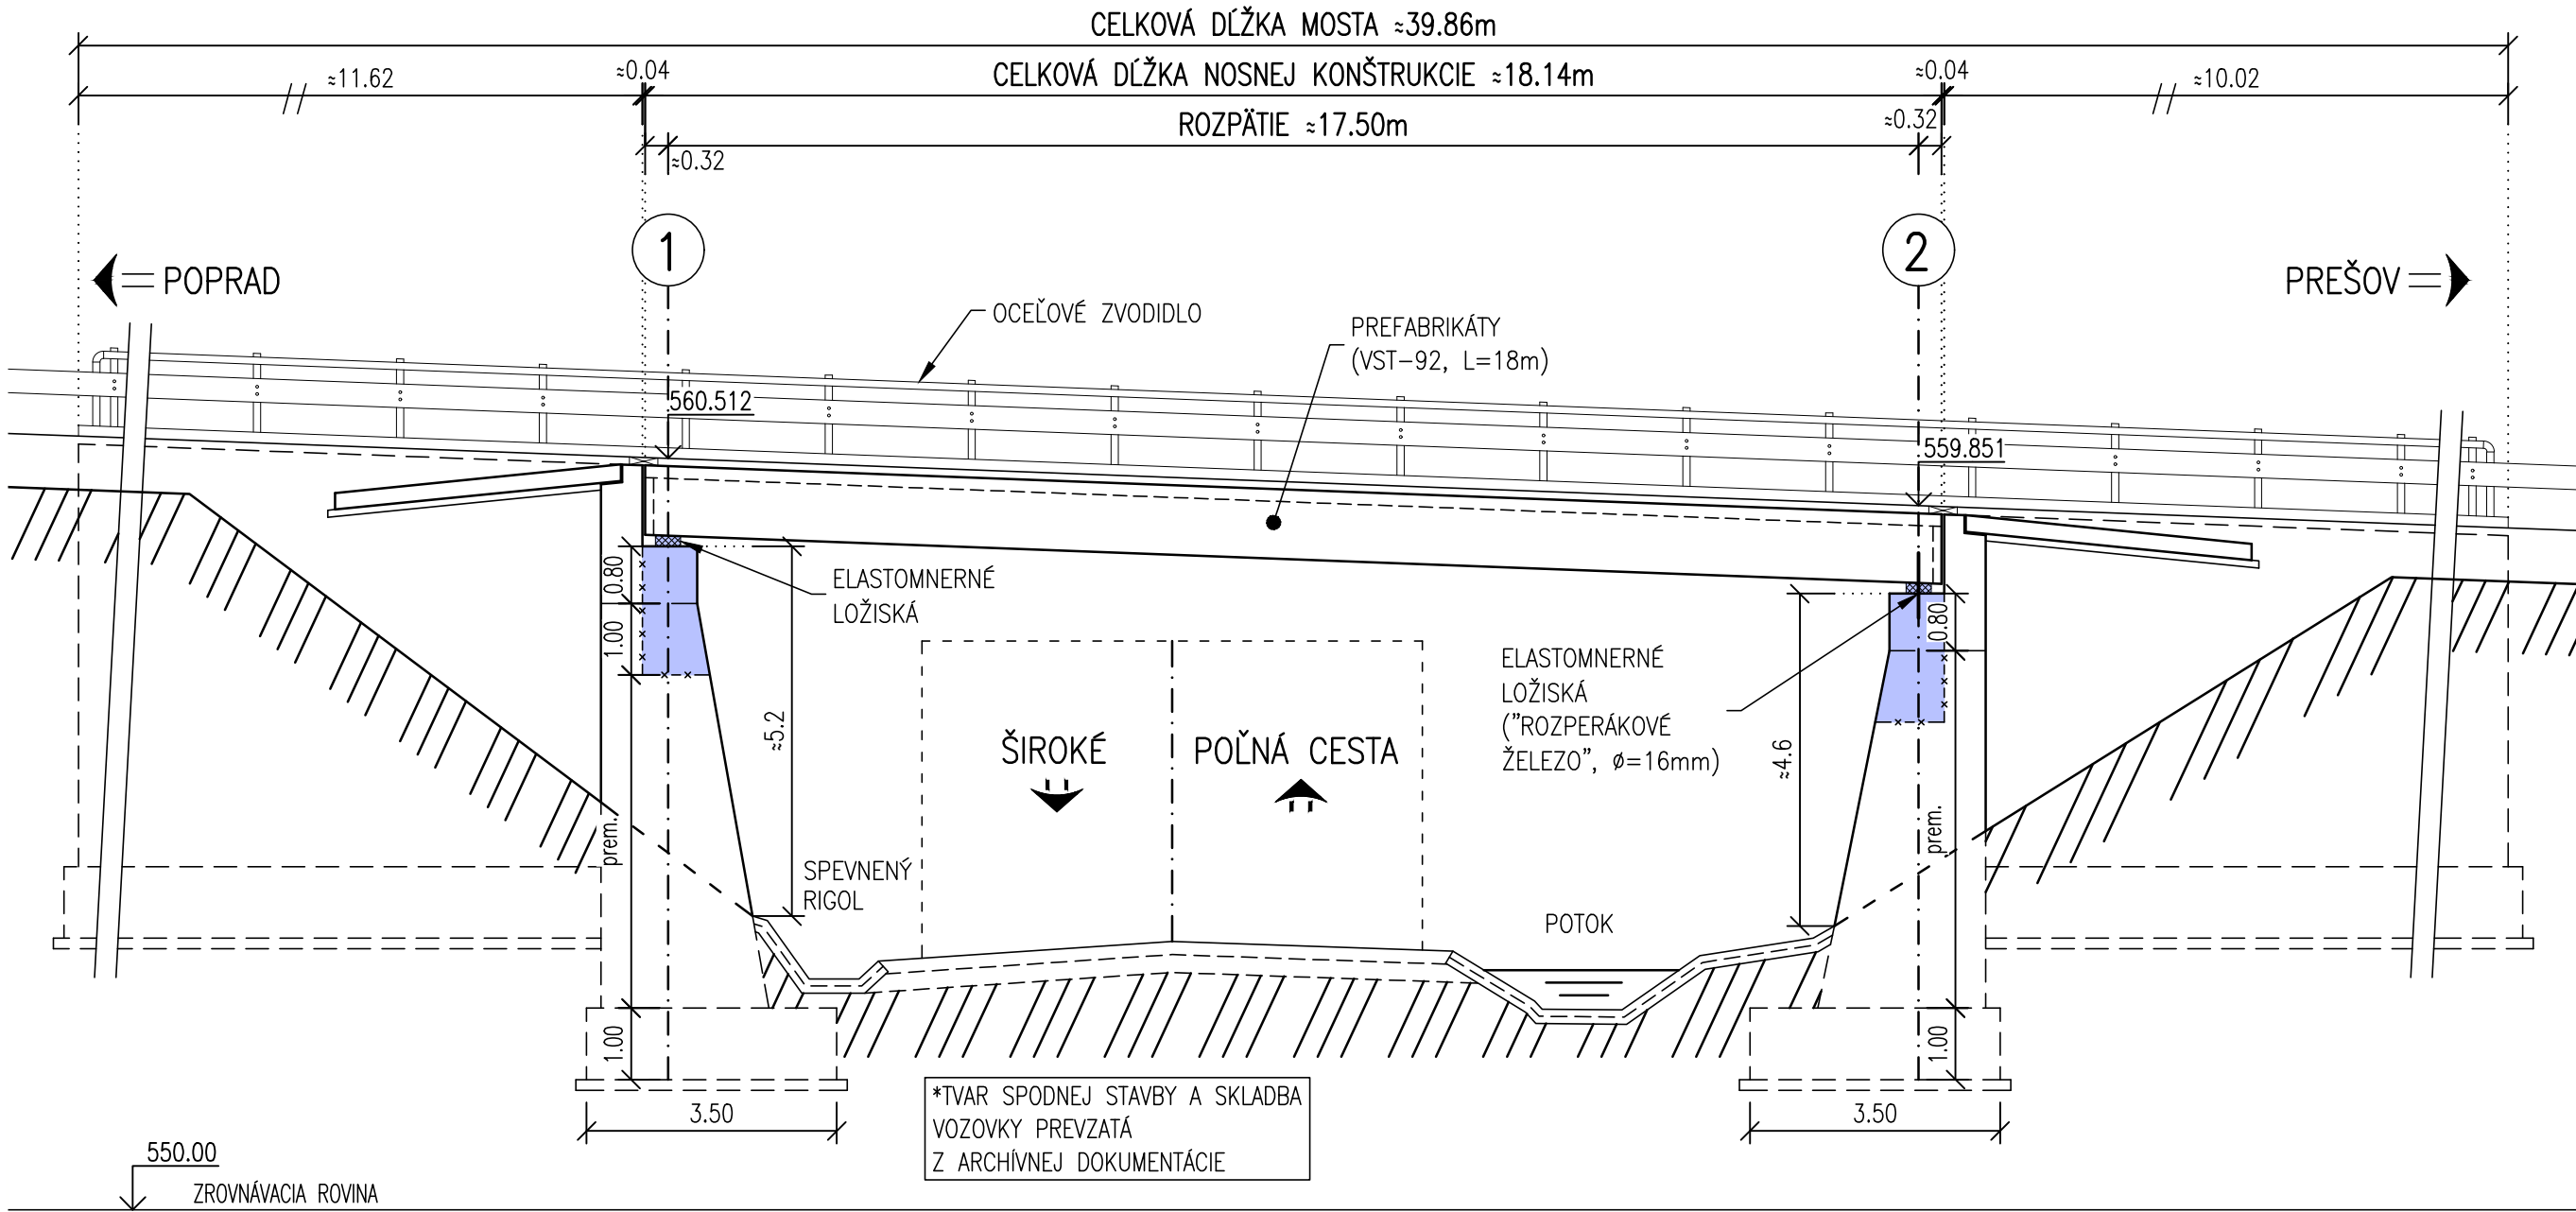

REZ B-B  
M 1:100

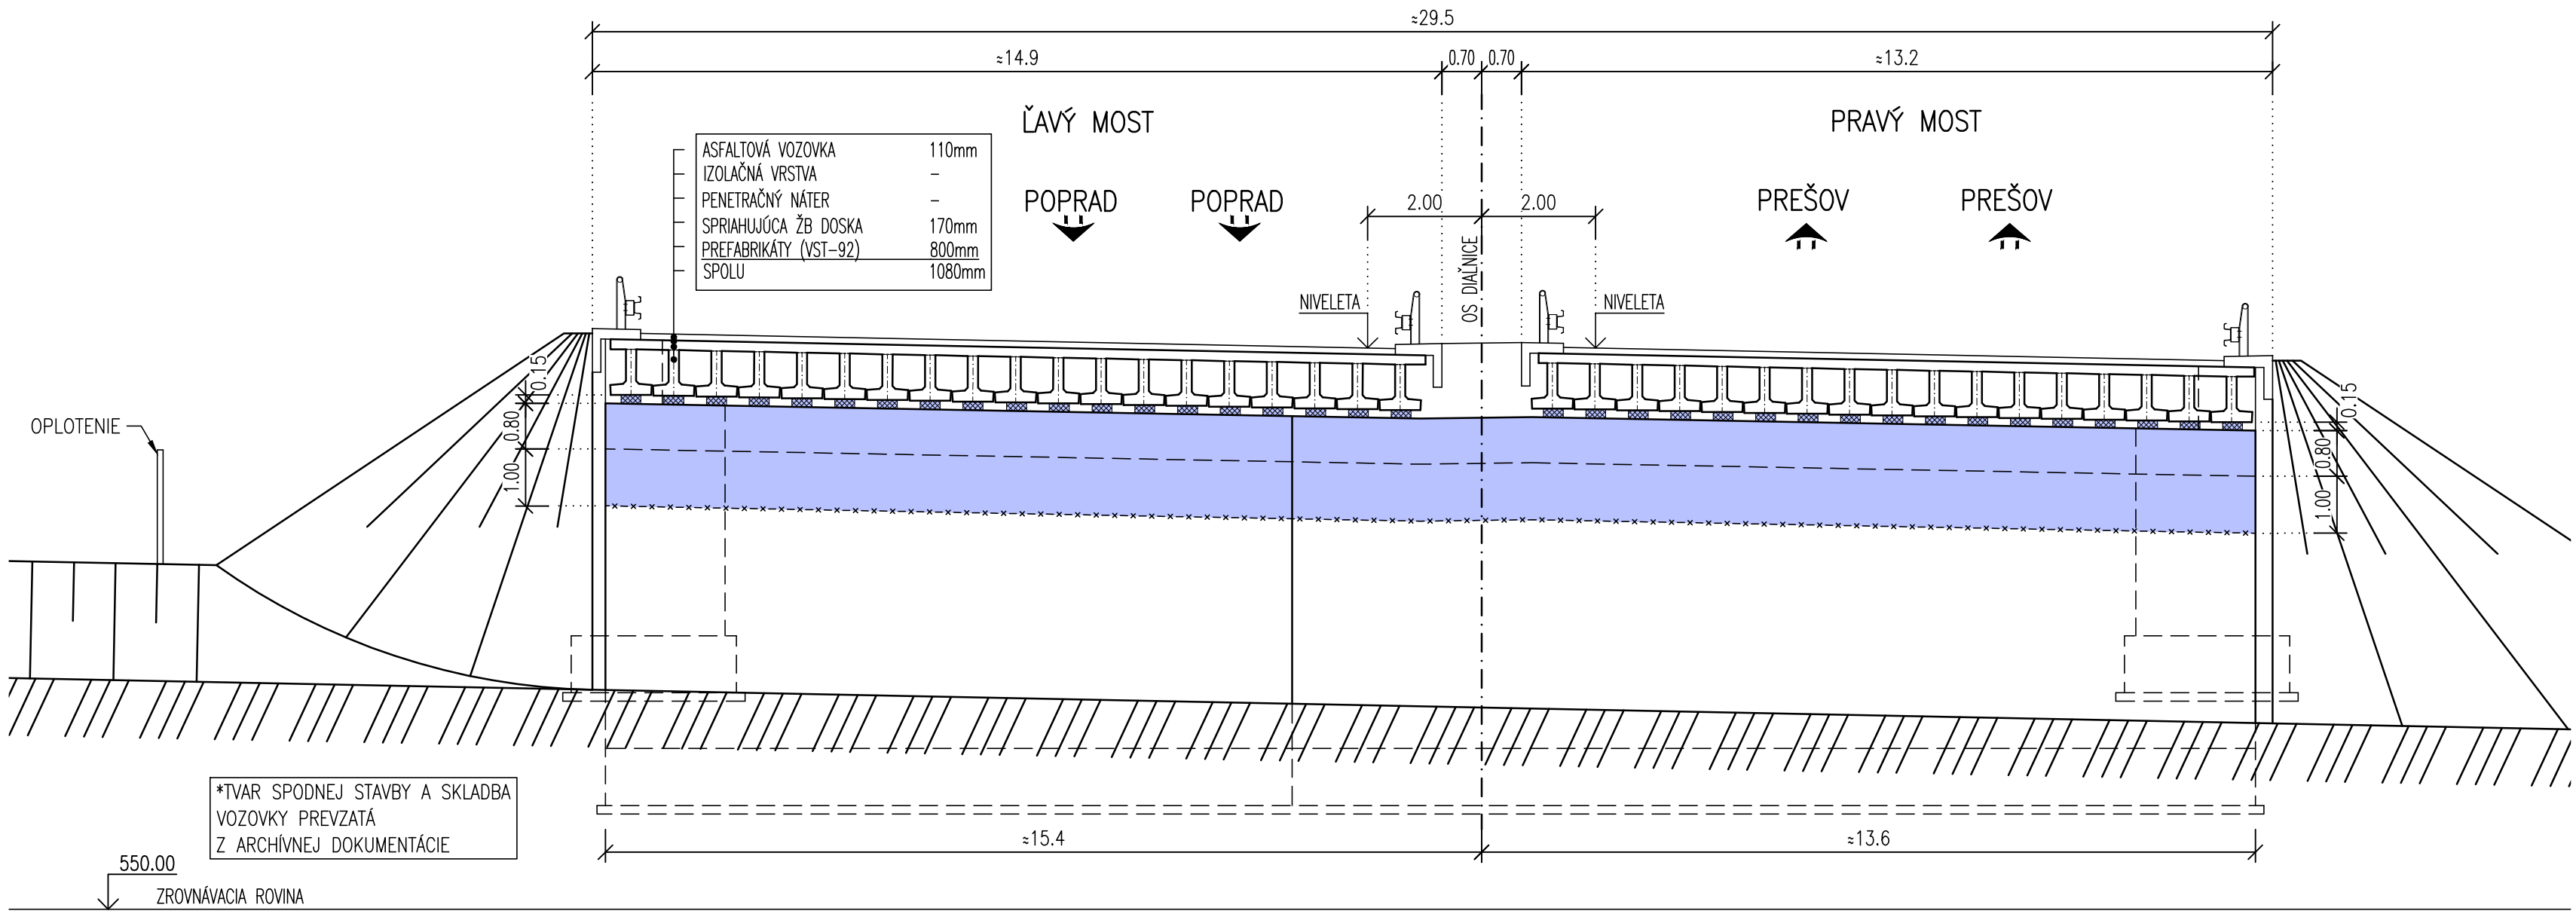

ZÁKLADNÉ DATA O MOSTE:

- IDENTIFIKAČNÉ ČÍSLO MOSTA: M6378
- SPRÁVCOVSKÉ ČÍSLO: 332
- SPRÁVCA: NÁRODNÁ DIAČIČNÁ SPOLOČNOSŤ, A.S. - STREDISKO SPRÁVY A ÚDRŽBY DIAČIČNÉ BEHAROVCE
- ROK POSTAVENIA: 1997
- (POZN.: ZDROJ - CESTNÁ DATABANKA)


ROZSAH BÚRACÍCH PRÁC

- 1.) ZAKLADANIE - (BEZ BÚRACÍCH PRÁC)
  - 2.) SPODNÁ STAVBA - ODSTRÁNENIE PODLOŽISKOVÝCH BLOČKOV LOŽISK  
- VYBÚRANIE ULOŽNÝCH PRAHOV OPŮR  
- OČISTENIE POHLADOVÝCH PLOCH OPŮR A ODSTRÁNENIE PŮVODNÝCH SANAČNÝCH VRSTVÍ
  - 3.) NOSNÁ KONŠTRUKCIA - (BEZ BÚRACÍCH PRÁC)
  - 4.) PRÍSLUŠENSTVO MOSTA - VÝMENA VŠETKÝCH LOŽISK
- DOPLNENIE: POČAS BÚRACÍCH PRÁC JE POTREBNÉ POUŽIŤ TAKÉ NÁSTROJE, RESP. MECHANIZMY, PRI KTORÝCH DÔJDE K MINIMÁLNEJ NARUŠENÍ TÝCH ČASŤÍ MOSTA, KTORÉ SA NEBÚRAJÚ. JE ZAKÁZANÉ POUŽIŤ PNEUMATICKÉ ZBIJACIE KLADIVÁ, PRÍPOŠŤA SA POUŽITIE VODNEHO LŮČA A LEN V NEVÝHNUÝCH PRÍPADOCH POUŽITIE "RUČNÉHO" BÚRANIA !!! POČAS BÚRACÍCH PRÁC JE POTREBNÉ OCHRANIŤ PRIESTOR POD MOSTOM A V OKOLÍ MOSTA VOČÍ PADANIU SUTE.


LEGENDA ZOBRAZENIA

- PŮVODNÁ KONŠTRUKCIA (BEZ DEMOLÁCIE)
- PŮVODNÁ KONŠTRUKCIA (DEMOLÁCIA RESP. BÚRACIE PRÁCE)

SCHÉMA OZNAČENIA LOŽISK

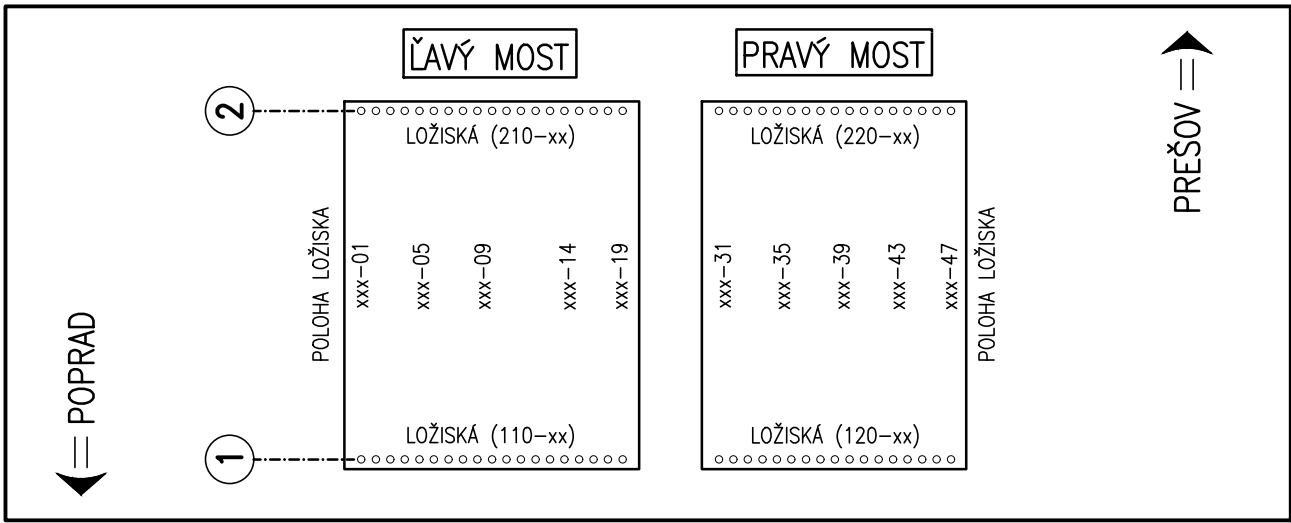

PŮDORYS  
M 1:250

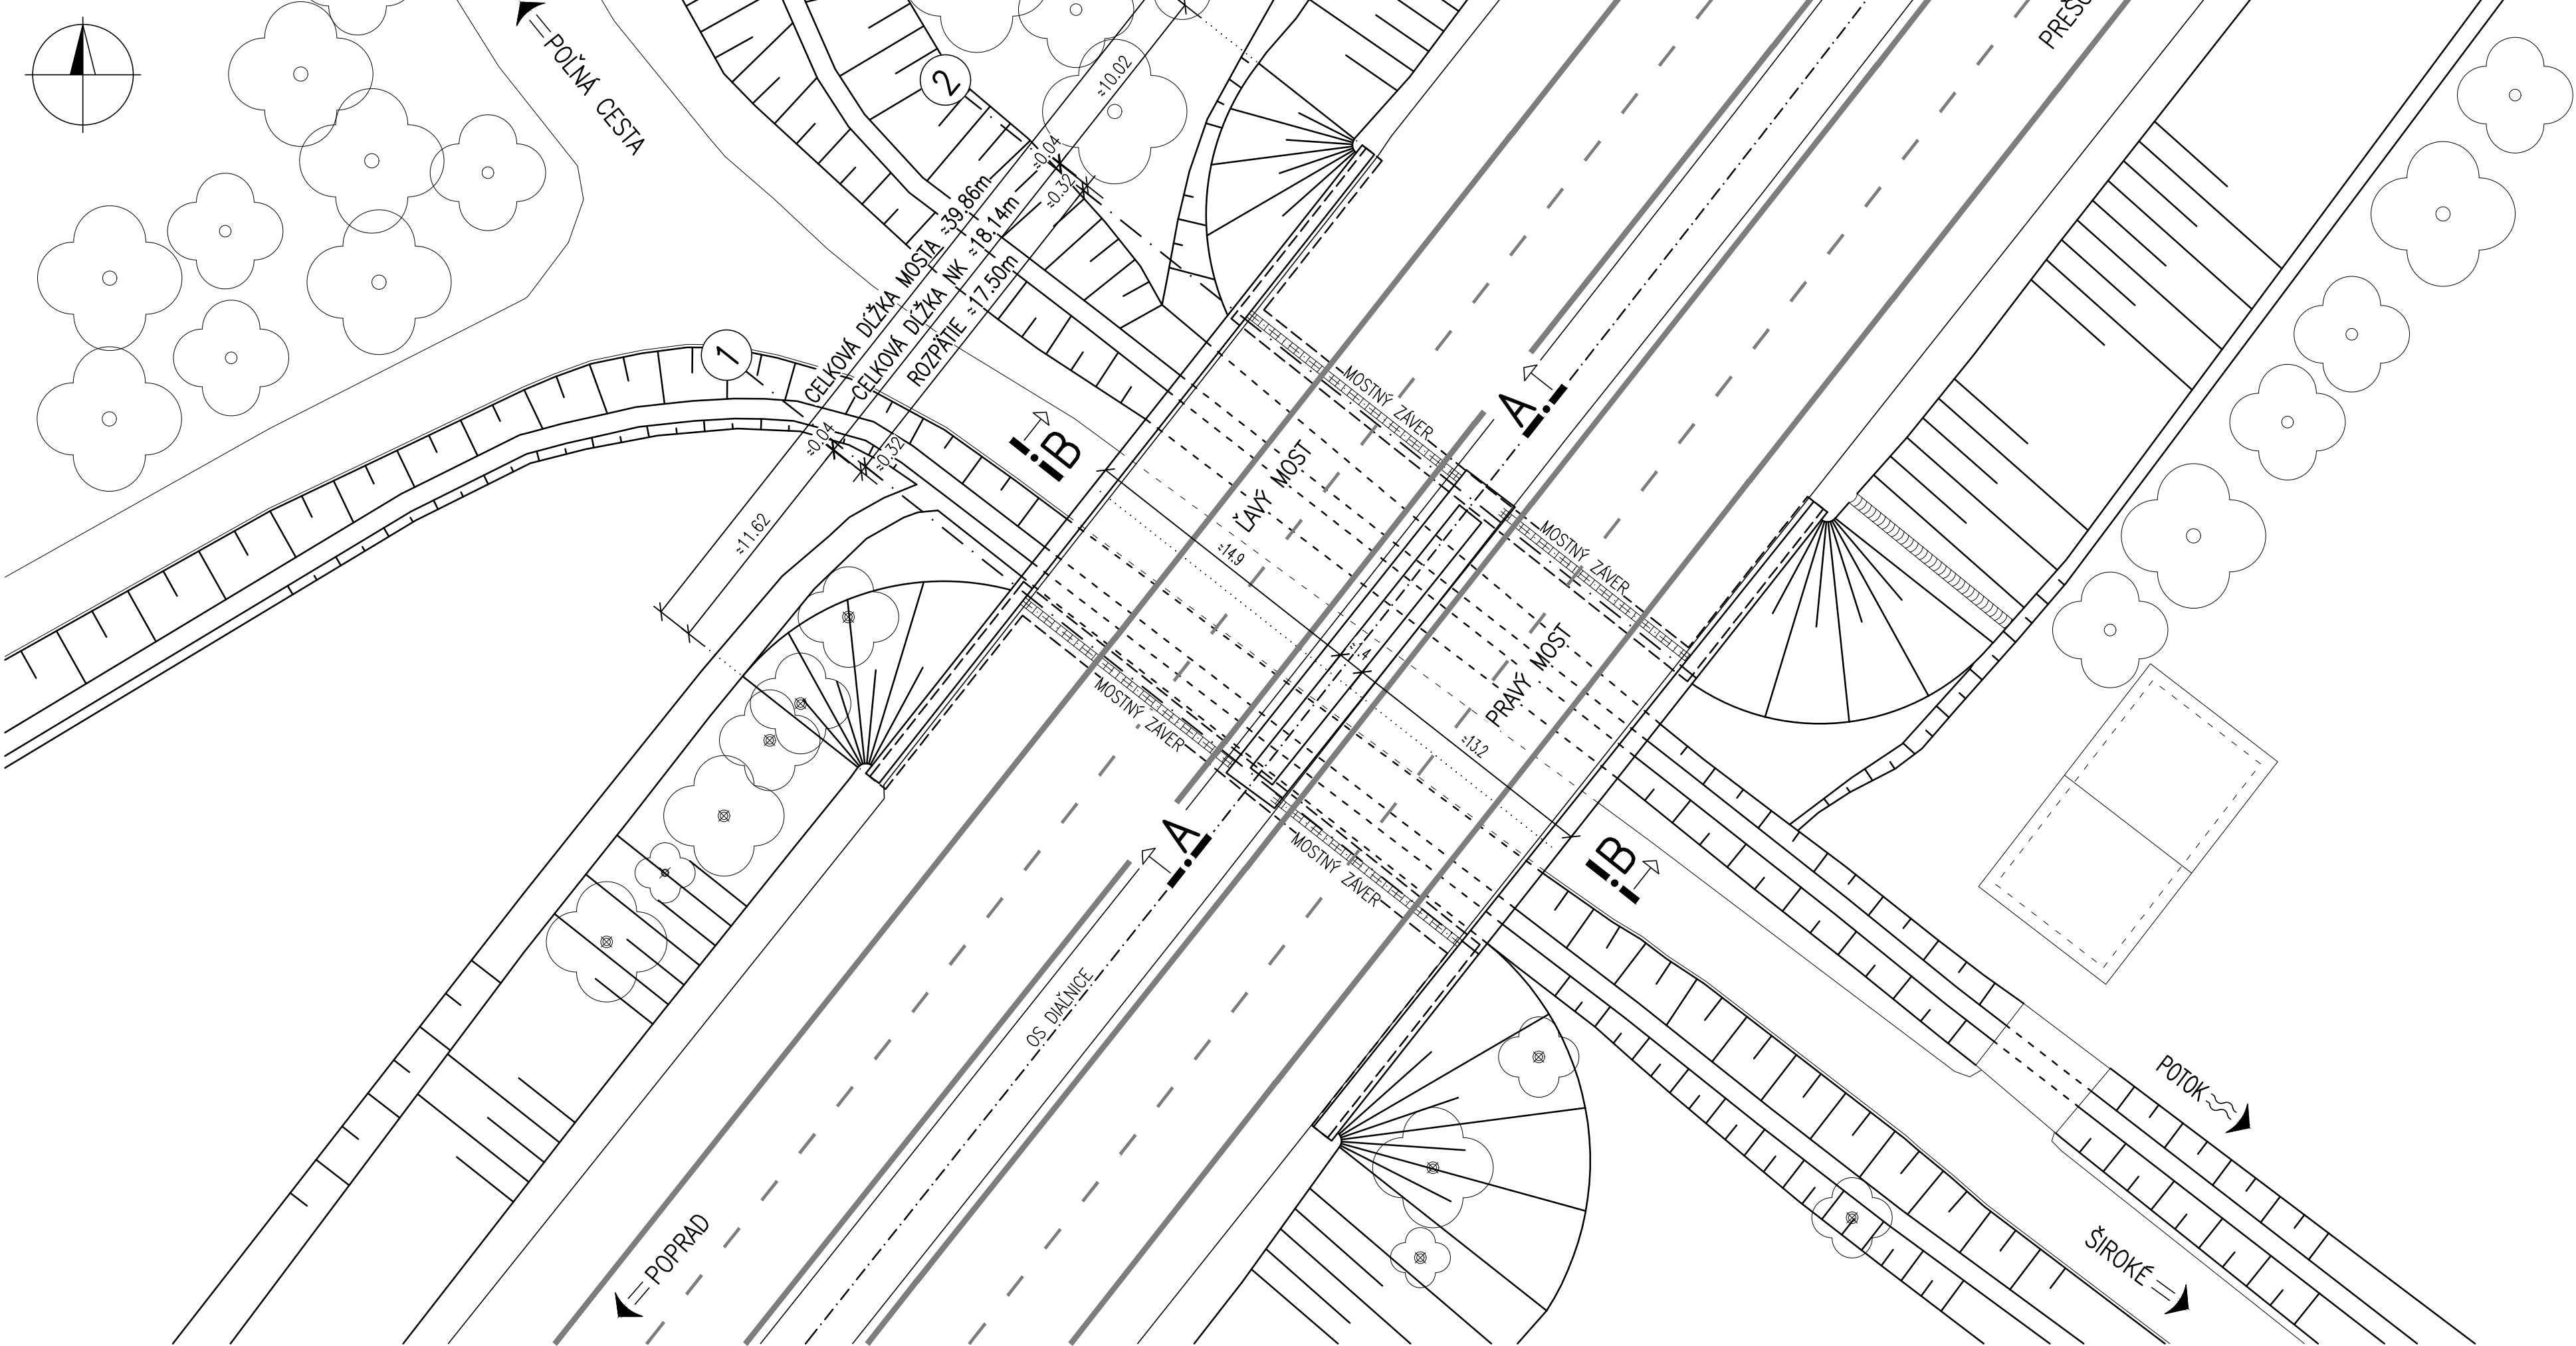

VYPRACOVAL Ing. Gábor SZABÓ, PhD.	ZODP. PROJEKTANT Ing. Adrián SEDLÁK	HL. INŽ. PROJEKTU Ing. Adrián SEDLÁK
KONTROLOVAL Ing. Adrián SEDLÁK	OKRES (OBVOD) STAVBY PREŠOV, Prešovský samosprávny kraj	
OBJEDNÁVATEĽ Národná diaľničná spoločnosť, a.s. Dúbravská cesta 14, 841 04 Bratislava		
PROJEKTANT R-PROJECT INVEST s.r.o., Bárdošova 2/A, 831 01 Bratislava, tel.: +421 2 555 66 499, www.r-project.sk, r-project@r-project.sk		
STAVBA: „Výmena ložísk na mostoch D1-329 a D1-332“	STUPEN DP (DRS) 07.2022	FORMÁT BxA4
OBJEKT: SO 332-00 Most ev. č. D1-332 nad potokom a poľnou cestou	MIERKA 1:100, 1:250	Č. ZÁKAZKY —
	Č. VÝKRESU 002	Č. ARCH. —
		Č. SPRÁVY —