


numer	pomieszczenie	metraż
-1.01	KŁATKA SCHODOWA	3,83 M ²
-1.02	ARCHIWUM	8,72 M ²
-1.03	POM.KONSERWATORA	20,53 M ²
-1.04	WYMIENNIKOWNIA	15,61 M ²
-1.05	ZAPLECZE BIBLIOTEKI	12,24 M ²
-1.06	BIBLIOTEKA	35,82 M ²
-1.07	BIBLIOTEKA	45,88 M ²
-1.08	POM.GOSP.	5,17 M ²
-1.09	KŁATKA SCHODOWA	24,77 M ²
-1.10	POM.RADIOWEŁA	21,28 M ²
-1.11	POM.KONSERWATORA	13,87 M ²
-1.12	POM.KONSERWATORA	28,37 M ²
-1.13	MAGAZYN CZYSTOŚCI	6,01 M ²
-1.14	WC PERSONELU	6,52 M ²
-1.15	KOMUNIKACJA	2,23 M ²
-1.16	POM.GOSP.	85,00 M ²
-1.17	POMIESZCZENIE PIWNICZNE	77,18 M ²
-1.18	POMIESZCZENIE PIWNICZNE	44,40 M ²
-1.19	POMIESZCZENIE PIWNICZNE	102,67 M ²
-1.20	POMIESZCZENIE PIWNICZNE	23,88 M ²
-1.21	POMIESZCZENIE PIWNICZNE	84,82 M ²
-1.22	POMIESZCZENIE PIWNICZNE	43,21 M ²
-1.23	POMIESZCZENIE PIWNICZNE	104,14 M ²
-1.24	MAGAZYN	7,96 M ²
-1.25	MAGAZYN CZYSTOŚCI	4,80 M ²
-1.26	KOMUNIKACJA	5,34 M ²
-1.27	OBIERALNIA ZIEMNIAKÓW	4,93 M ²
-1.28	WC PERSONELU	2,64 M ²
-1.29	KŁATKA SCHODOWA	8,20 M ²
-1.30	MAGAZYN WARZYW	8,84 M ²
PIWNICZA - SUMA POWIERZCHNI:		855,8 M ²

SCIANY:


- ⊖ - żelbetowe
- ⊖ - murowane z cegły
- ⊖ - szkielet prefabrykowany, żelbetowy, wypełnienie - bloczki PGS
- ⊖ - szkielet prefabrykowany, żelbetowy, wypełnienie - bloczki PGS, ocieplenie z wełny mineralnej, płyty elewacyjne włókno-cementowe
- ⊖ - płyty prefabrykowane, żelbetowe, faliste (ozdobne)
- ⊖ - żelbetowe (prefabrykowane) bloki kanatowe ścian wewnętrznych
- ⊖ - g-k na stelażu systemowym
- ⊖ - HPL

STUDNIE DOŚWIELAJĄCE (MATERIAŁY):

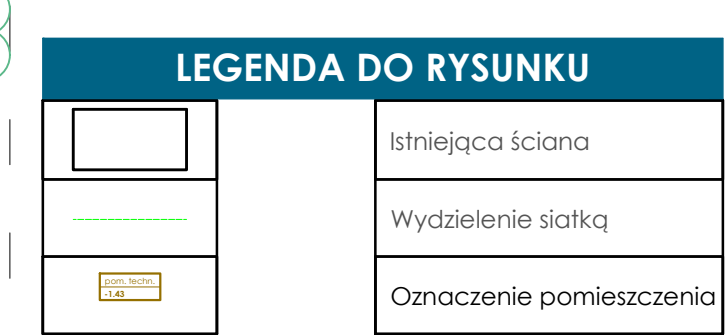

segmenty:

- A. szkolno-dydaktyczny
- B. łącznik
- C. stołówka
- D. sala gimnastyczna

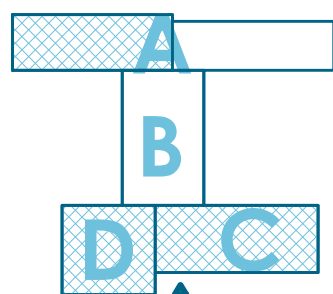

adres: ul. Św. Barbary 14/36, 41-516 Chorzów
e-mail: dsw@dswwprojekt.pl
telefon: 735 249 068
strona: dswwprojekt.pl

TEMAT:
TERMOMODERNIZACJA, PRZEBUDOWA I REMONT WRAZ Z PRZEPŁACÓWKI OŚWIATOWEJ- MIEJSKA SZKOŁA PODSTAWOWA NR 11 W PIEKARACH ŚLĄSKICH

OBIEKT:
MIEJSKA SZKOŁA PODSTAWOWA NR 11 W PIEKARACH ŚLĄSKICH
41-940 PIEKARY ŚLĄSKIE UL. ŚLĄSKA 8

**RZUT
PIWNICY**

RZUT PIWNICY

SKALA 1:100

- wymiary podano w [cm] a poziomy w [m]
- średnicę rur podano w [mm]
- wymiary pomieszczeń w świetle ścian z uwzględnieniem okładzin
- wymiary stolarki okiennej w świetle otworów
- wymiary stolarki drzwiowej w świetle ościeżnicy