




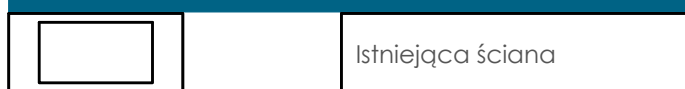


nawierzchnia	PAPA	1837.36 M ²
--------------	------	------------------------

- | | |
|---|--|
|  | wentylacja stropodachu |
|  | KM
komin wentylacji mechanicznej |
|  | komin mурowany+ systemowe przewody kominowe wentylacji grawitacyjnej (wys.komina ok 50 cm) |
|  | systemowe przewody
-odpowietrzenie pionu kanalizacji sanitarnej |
|  | rura spustowa wraz z rynną stalową/brown w kolorze brązowym |


LEGENDA DO RYSUNKU



PLAN SYTUACYJNY

segmenty:

- A. szkolno-dydaktyczny
- B. łącznik
- C. stołówka
- D. sala gimnastyczna

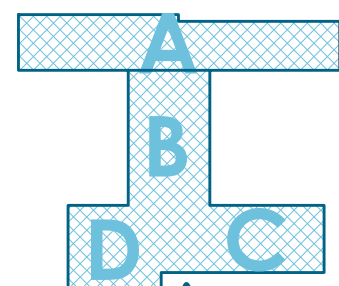

DSW PROJEKT SP. Z O.O.

adres: ul. Św. Barbary 14/36, 41-516 Chodzież
e-mail: dsw@dswprojekt.pl
telefon: 736 249 068

strona: dswprojekt.pl

PLACÓWKI OŚWIATOWEJ- MIEJSKA SZKOLA

MIEJSKA SZKOŁA PODSTAWOWA NR 11 W
41-940 PIEKARY ŚLĄSKIE UL. ŚLĄSKA 8

INWESTOR:
GMINA PIKARTY ŚLĄSKIE

PROJEKTANT:

proj.	branża konstrukcyjnej	MGR In
-------	-----------------------	--------

sp.	bronzy konstrukcyjne	MOR IN

TEMAT RYZENKU

RZUT

DACHU

SAIA:
INWENTARYZA

	DATA:	NR
	1.000000	1.000000

LINEC 2021	A
---------------	---

SCALE:	1:100	NO
--------	-------	----

**SZKOŁA PODSTAWOWA NR 11
W PIEKARACH ŚLĄSKICH**

RZUT DACHU

~~SKALA 1:100~~

uwagi:

- wymiary podano w [cm] a poziomy w [m]
- wymiary pomieszczeń w świetle ścian z uwzględnieniem okładzin
- wymiary stolarki okiennej w świetle otworów
- wymiary stolarki drzwiowej w świetle ościeżnicy